


LEGENDA MÍSTNOSTÍ

Místo číslo	Název místnosti	Plocha (m²)	Podlaho	Úpravo stěn	Poznámk
101	VALAŠSKÁ IZBA	62,7	KERAMICKÁ DLAŽBA 300/300/8	A	MALEBA BÍLÁ KERAMICKÝ SKL v.75
102	KUCHYŇKA	4,8	KERAMICKÁ DLAŽBA 300/300/8	A	MALEBA BÍLÁ KERAMICKÝ SKL v.75
103	CHODBA	2,4	KERAMICKÁ DLAŽBA 300/300/8	A	SKL PÓDHED 3x2,6m
104	SKLAD, TECH. MÍSTN.	6,0	KERAMICKÁ DLAŽBA 200/200/8	A	SKL PÓDHED 3x2,6m
105	CHODBA	3,6	KERAMICKÁ DLAŽBA 300/300/8	A	SKL PÓDHED 3x2,6m
106	WC MUŽI	6,4	KERAMICKÁ DLAŽBA 300/300/8	A	SKL PÓDHED 3x2,6m
107	WC ŽENY	3,7	KERAMICKÁ DLAŽBA 300/300/8	A	SKL PÓDHED 3x2,6m
108	WC -MOBILNÍ	4,3	KERAMICKÁ DLAŽBA 300/300/8	A	SKL PÓDHED 3x2,6m
109	OKLADOVÁ MÍSTNOST	1,5	KERAMICKÁ DLAŽBA 300/300/8	A	SKL PÓDHED 3x2,6m
110	KANCELAR INFOCENTRA	9,5	KERAMICKÁ DLAŽBA 300/300/8	A	SKL PÓDHED 3x2,6m
111	PODLOUBÍ	56,3	KAMENNÁ DLAŽBA LONOVÁ	B	

LEGENDA MATERIÁLŮ

	OBVODOVÁ KONSTRUKCE – DŘEVOSTAVBA (viz. SKLADBA "ST1" a "ST2")
	SÁDKARTONOVÁ PŘÍČKA TL 12MM (OBOUSTRANĚ OPLÁSTĚNÁ S IZOLACÍ MIN. VYT. TL. 100mm)
	OCELOVÁ KONSTRUKCE
	INTERIÉROVÉ VYBAVENÍ


SKLADBA OBVODOVÝCH STĚN

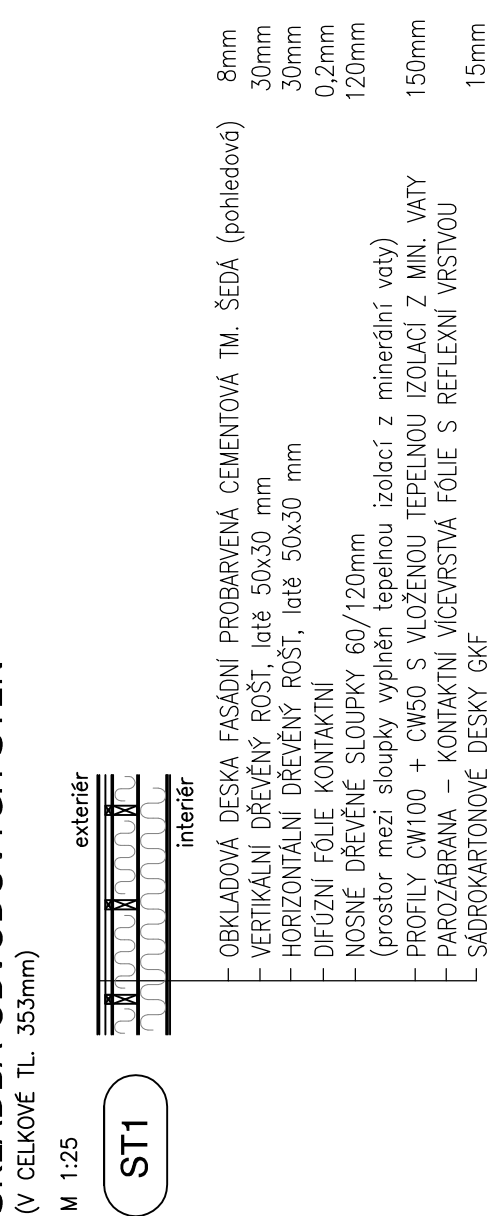

POZNÁMKA


- PEC: NENÍ SOUČÁSTÍ TĚTO PROJEKTOVÉ DOKUMENTACE. JE NUTNÁ KOORDINACE SE ZHOTOVITELEM PECE K DOREŠENÍ PŘÍSNU VZDUCHU DO OHNĚSTĚ, ZPŮSOB NÁPOJENÍ DO KOMINOVÉHO TĚLESA, ...
- V SOCIÁLNÍCH ZÁŘIZENÍCH BUDE POD KERAMICKOU DLAŽBU APLIKOVÁNA STĚRKOVÁ HYDROIZOLACE
- NOSNÁ OCELOVÁ KONSTRUKCE VIZ. ODDÍL STATIKA
- OBVODOVÁ DŘEVĚNÁ KONSTRUKCE VIZ VČ. 01.04

! – V m.č. 104 BUDE PROVEDENA ŠACHTA 500x300mm PRO ELEKTROMĚROVÝ ROZVÁDEČ. DO ŠACHTY BUDOU PŘIVEDENY OCHRANÉ TRUBKY (jsou součástí dodávky Elektro) – PODROBNĚJI VIZ. ODDÍL ELEKTROINSTALACE (v.č. E01.11)

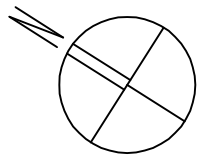

0,000= +0,300 OPROTI STÁVAJÍCÍ ZÁKLADOVÉ DESCE

ODPOVĚDNÝ PROJEKTANT	Ing.arch. Michal Hladil	AUTORIZÁČNÍ RAZÍTKO	ČÍSLO PRÁČE	Ing. arch. MICHAL HLADIL
PROJEKTANT	Ing. Lenka Černá			autORIZOVANÝ ARCHITEKT
KAT. OZEMÍ	HALENKOV			Masarykovo nám. 75
MÍSTO STAVBY	p.č. 17/25			763 61 NAPALEDIA
INVESTOR	OBEC HALENKOV			mob. : 602 935 664
ADRESA INV.	HALENKOV 655, 756 03			e-mail : hladi@mhalny.cz
AKCE	VÝSTAVNÍ A SPOLKOVÉ CENTRUM V OBCI HALENKOV			DATUM 06/2018
OBJEKT	SO 01 – VÝSTAVNÍ A SPOLKOVÉ CENTRUM			STUPEŇ DPS
PROFESE	D.1.1. ARCHITEKTONICKO STAVEBNÍ ŘEŠENÍ			FORMAT 6 A4
0854H	PŮDORYS 1.NP			MĚŘÍTKO 1 : 50
				ČÍSLO VÝKRESU 01.03

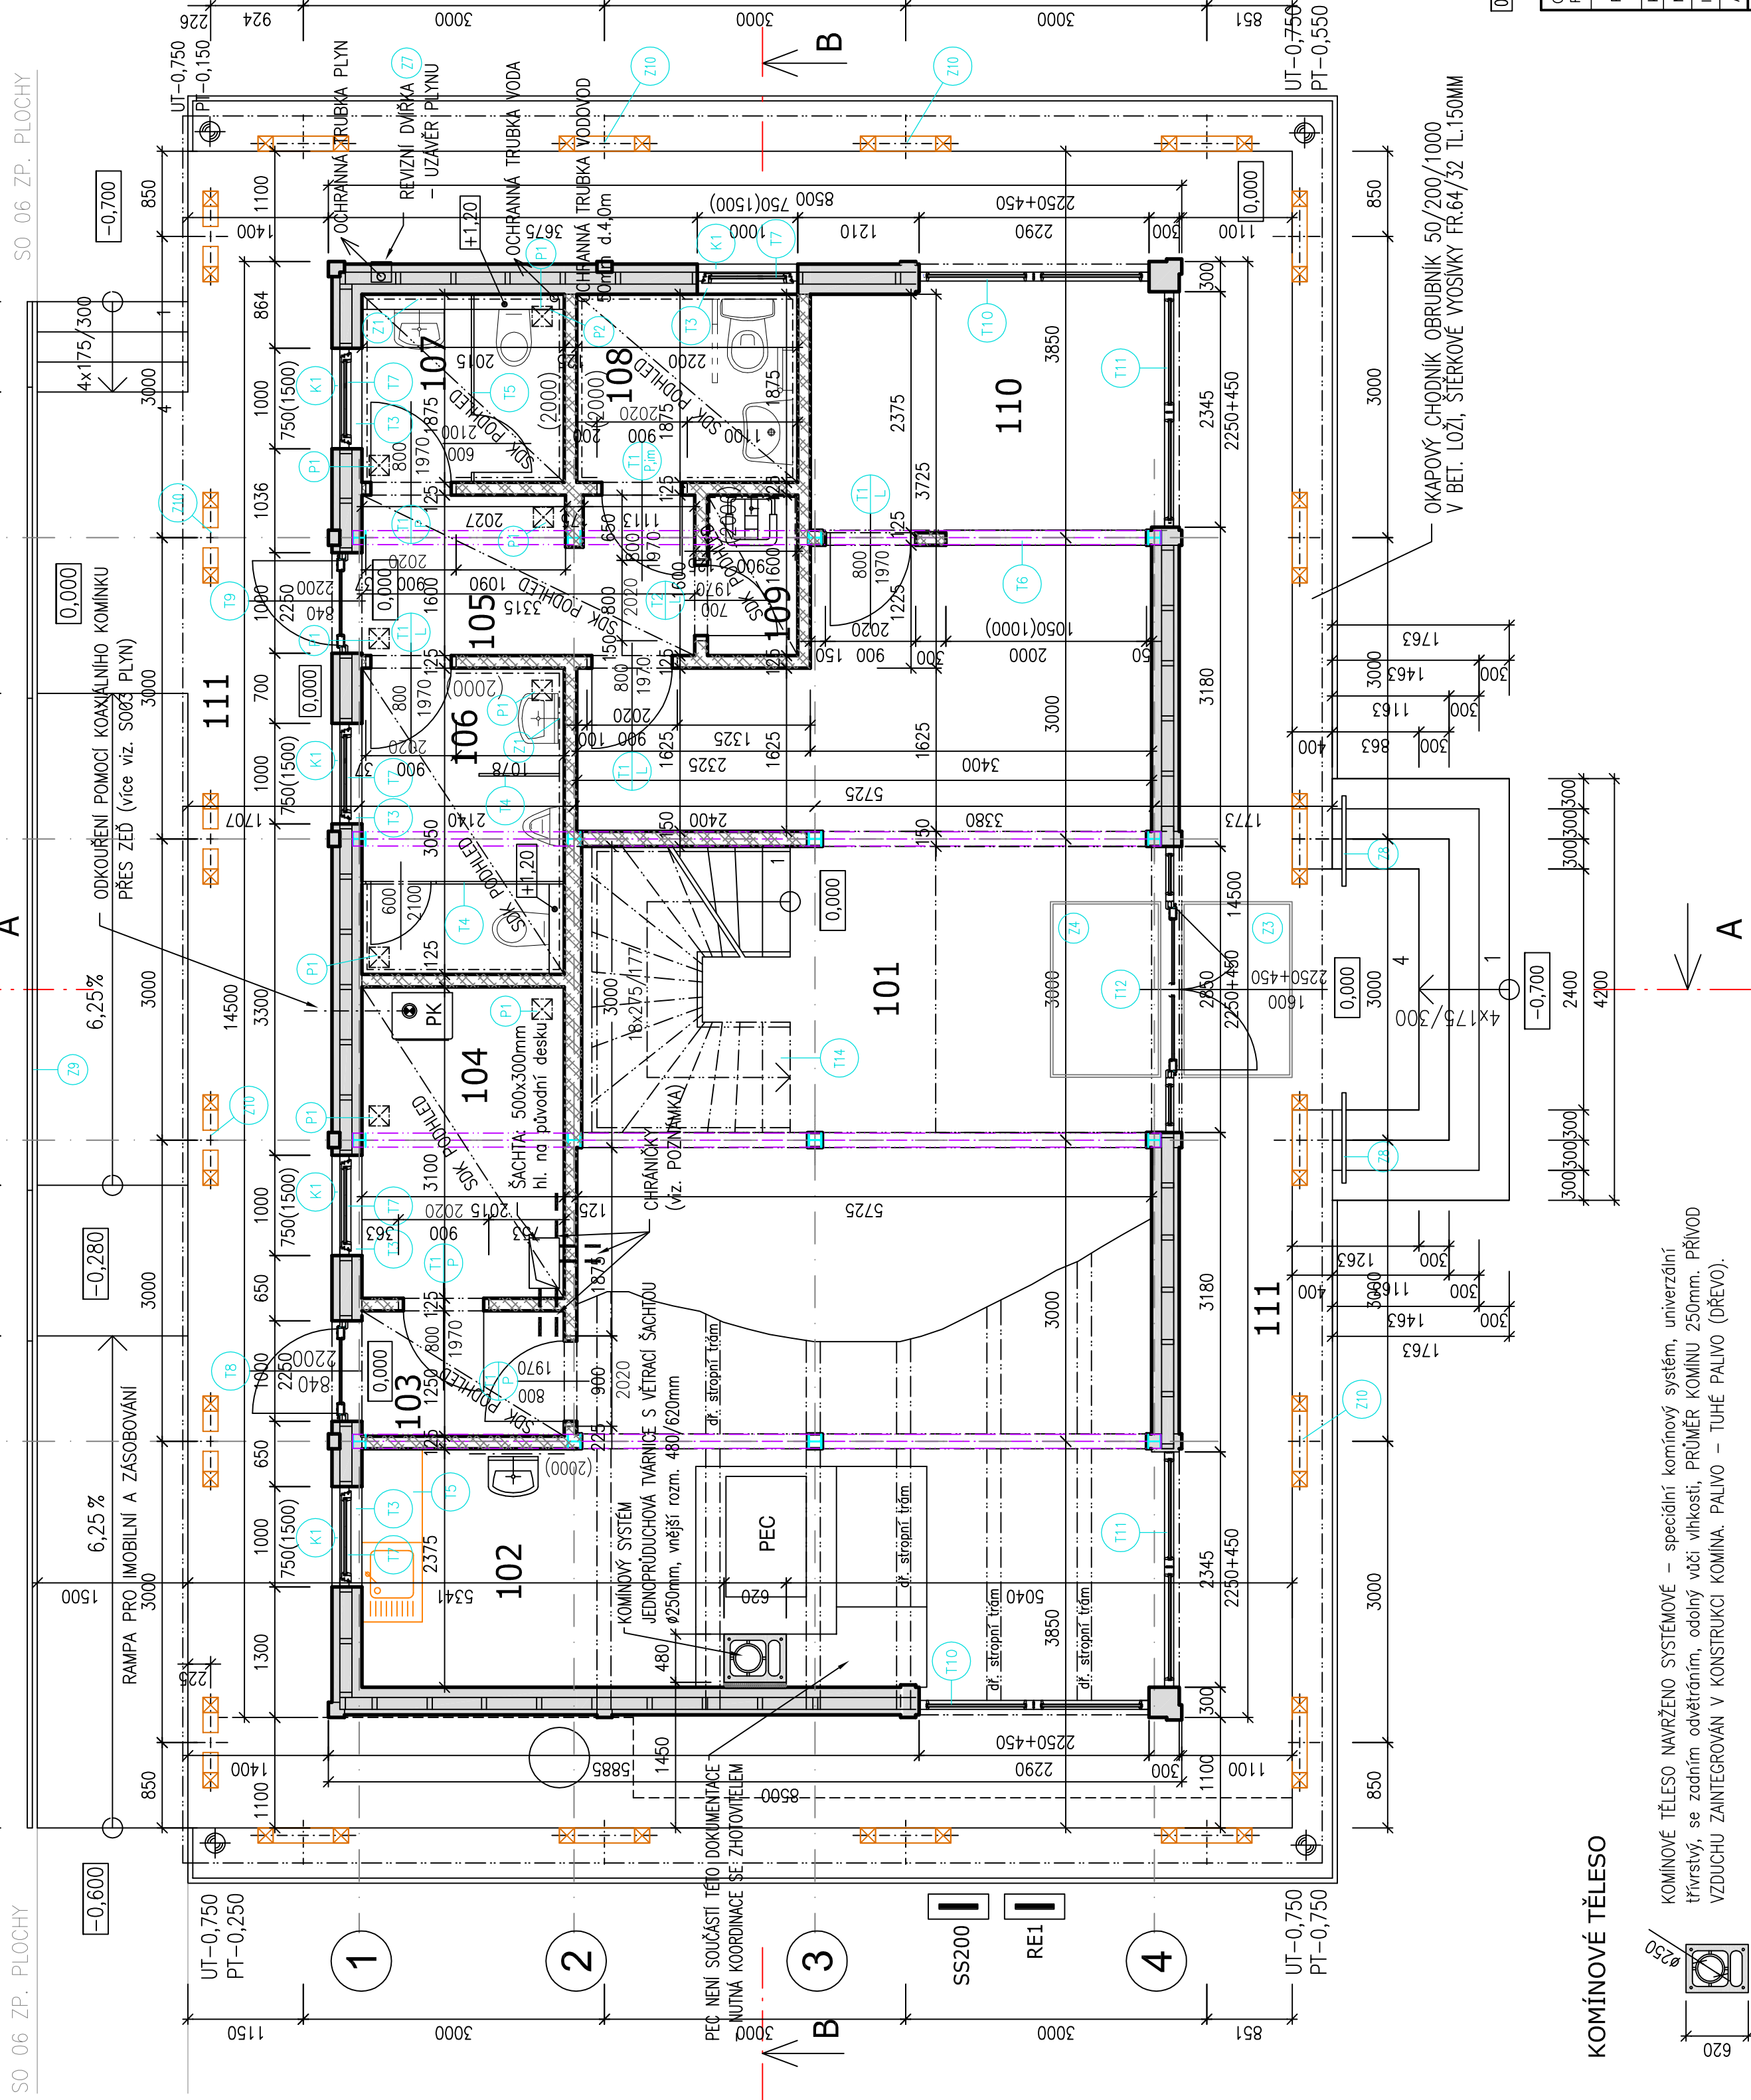

KOMINOVÉ TĚLESO

! KOMINOVÉ TĚLESO NAVRŽENO SYSTÉMOVĚ – speciální kominový systém, univerzální trvářivý, se zadním odvětráním, odolný vůči vlhkosti, PRŮMĚR KOMINU 250mm. PŘÍVOD VZDUCHU ZANTEGROVAN V KONSTRUKCI KOMINA. PALIVO – TUHÉ PALIVO (DŘEVO).

KOMINOVÁ HLAVA – ÚPRAVA KOMINA NAD STŘECHOU PROVEDENA POMOCÍ BETONOVÝCH SEGMENTŮ S POVRCHOVOU ÚPRAVOU V MÍTACÍ ČERVENÝCH CIHEL (je součástí dodávky systému kominu). HLAVA KOMINU ZAKONČENA KRYCÍ DESKOU A NEREZOVÝM KŮNEM.

! POZN.: PŘED VÝSTAVBOU KOMINU NUTNÁ KOORDINACE S DODAVATELEM/ZHOTOVITELEM PECE. JE TŘEBA DOREŠIT VÝŠKU OSAZENÍ KOUŘOVODU, PŘÍVOD VZDUCHU, ...