


SO 05 ZP. PLOCHY

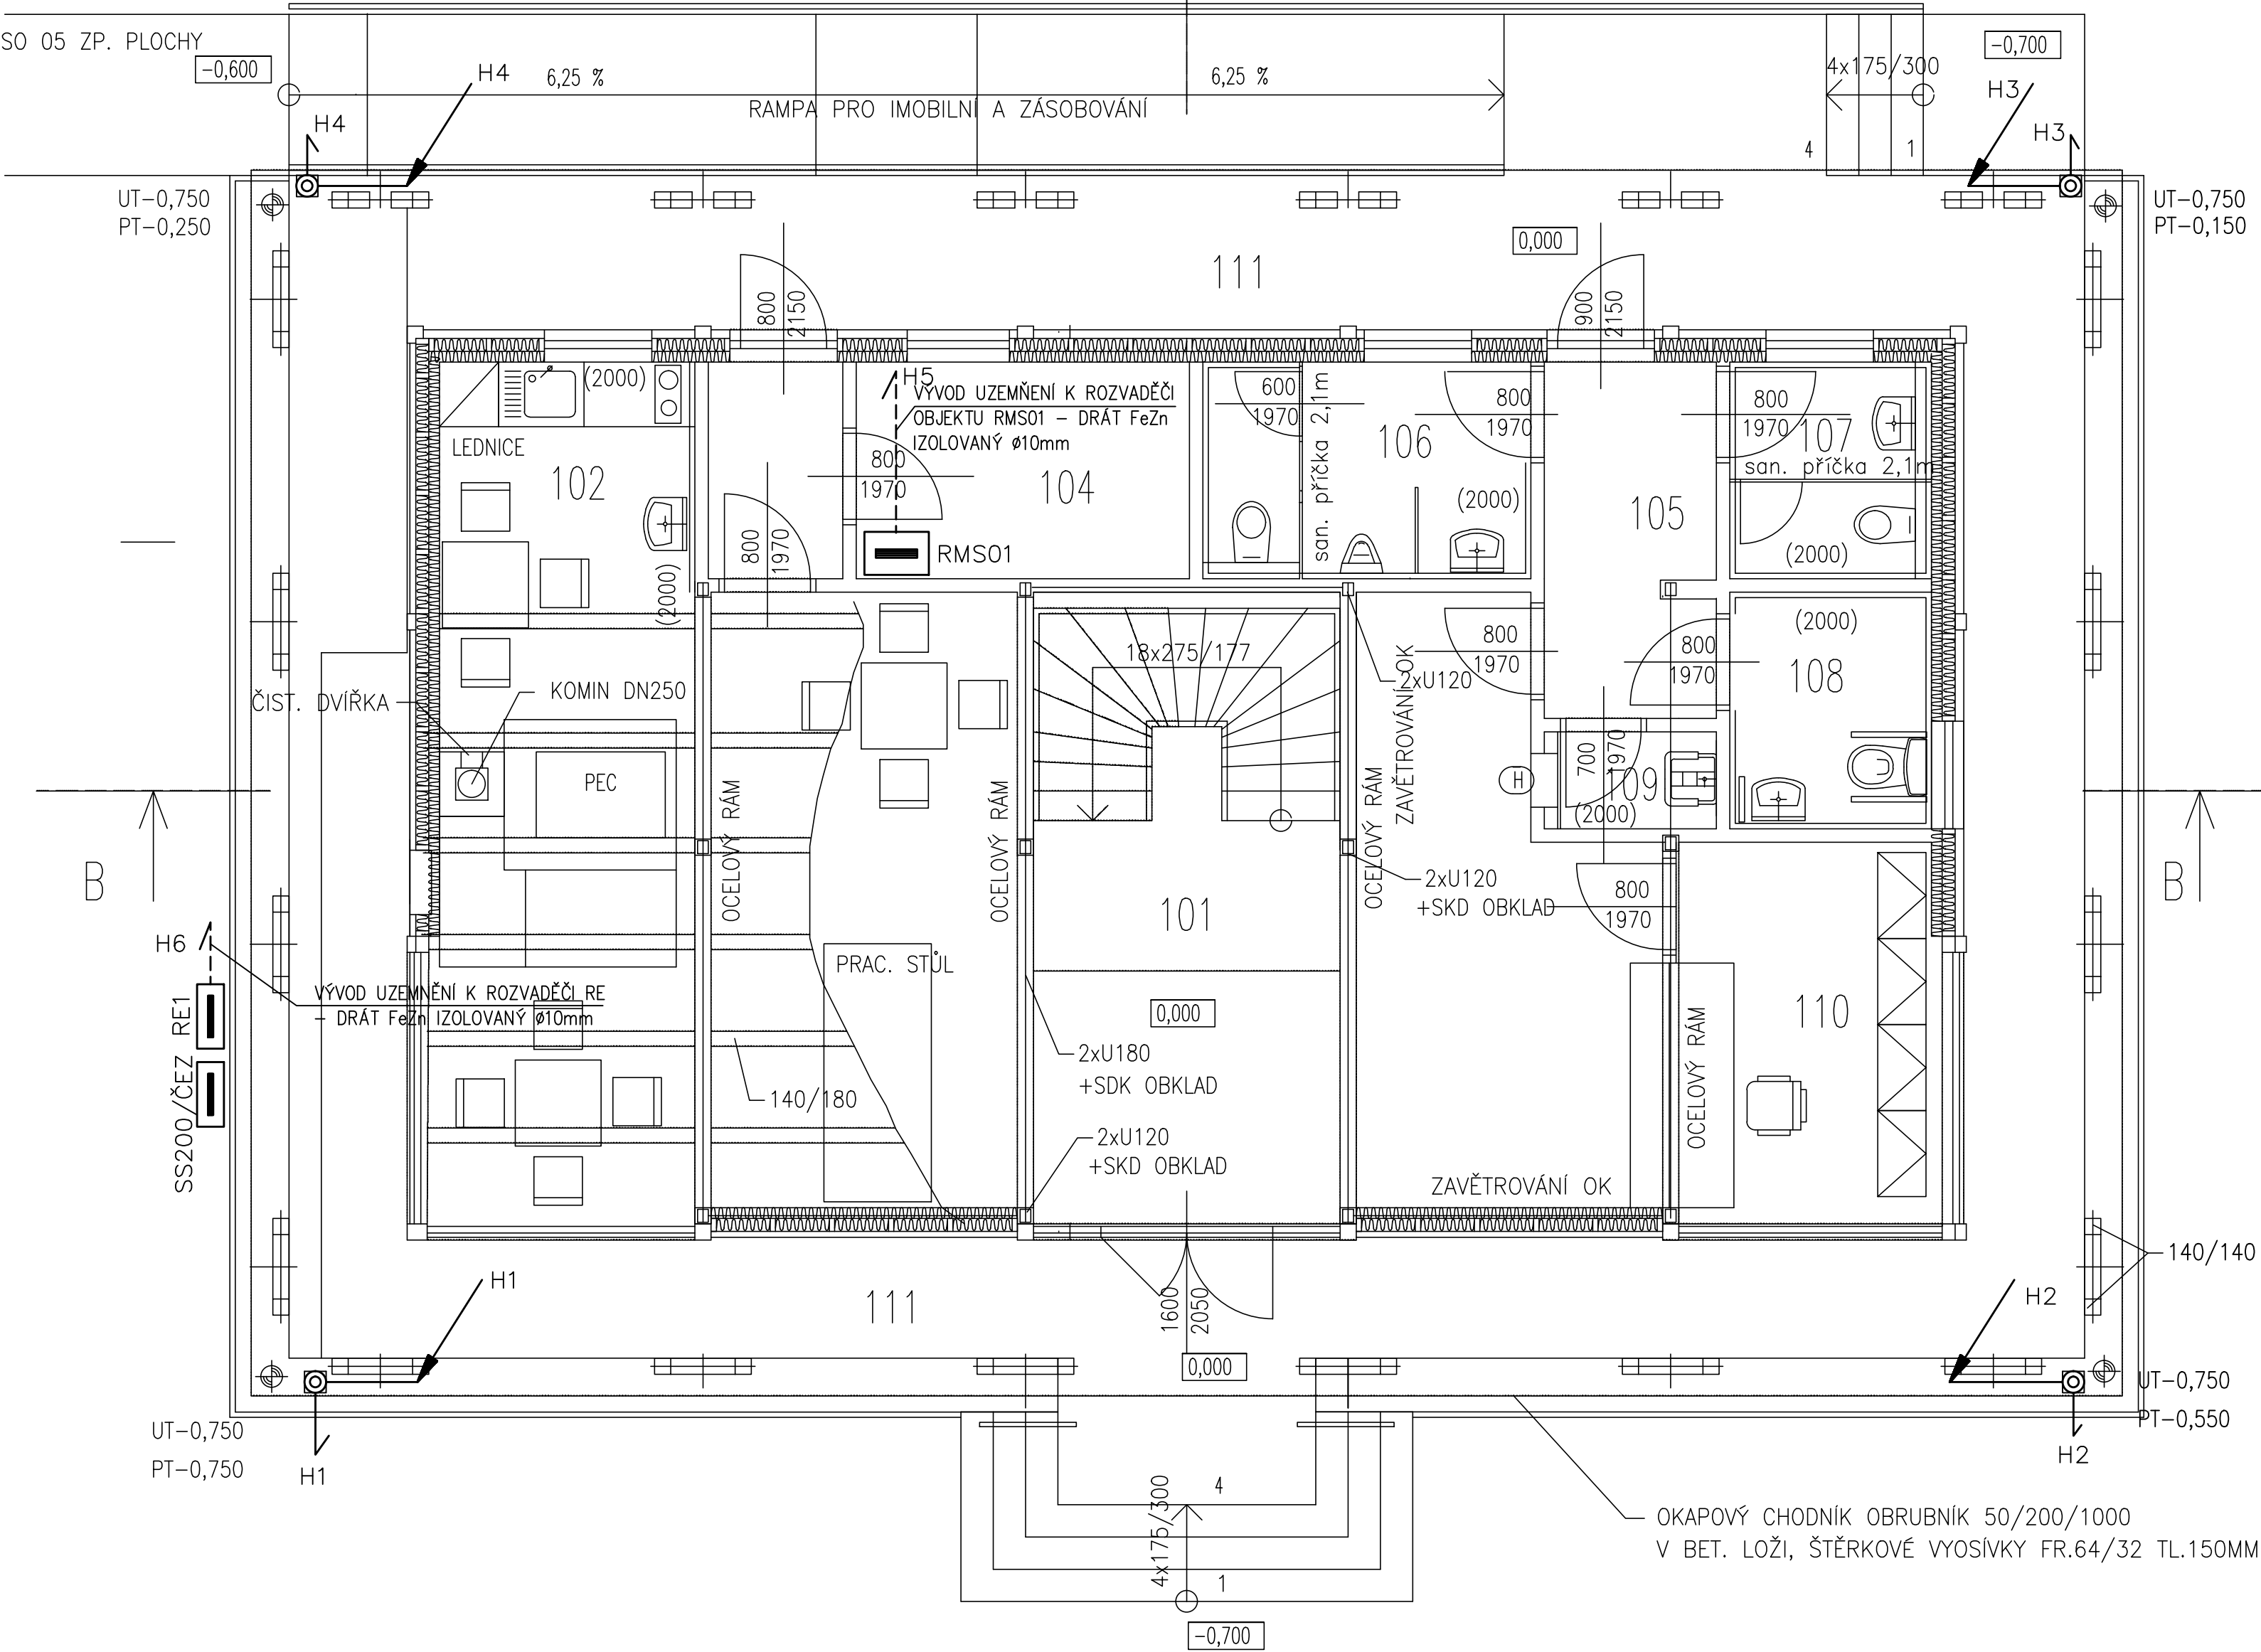

LEGENDA MÍSTNOSTÍ

| Místn. číslo | Název místnosti     | Plocha (m²) | Podlaha                    | Úprava stěn | Poznámka                        |
|--------------|---------------------|-------------|----------------------------|-------------|---------------------------------|
| 101          | VALAŠSKÁ IZBA       | 62,7        | KERAMICKÁ DLAŽBA 300/300/8 | A           | MALBA BÍLÁ KERAMICKÝ SOKL v.75  |
| 102          | KUCHYŇKA            | 4,8         | KERAMICKÁ DLAŽBA 300/300/8 | A           | MALBA BÍLÁ KERAMICKÝ SOKL v.75  |
| 103          | CHODBA              | 2,4         | KERAMICKÁ DLAŽBA 300/300/8 | A           | MALBA BÍLÁ KERAMICKÝ SOKL v.75  |
| 104          | SKLAD, TECH. MÍSTN. | 6,0         | KERAMICKÁ DLAŽBA 200/200/8 | A           | KERAMICKÝ OBKLAD 200/200 V.2000 |
| 105          | CHODBA              | 3,6         | KERAMICKÁ DLAŽBA 300/300/8 | A           | MALBA BÍLÁ KERAMICKÝ SOKL v.75  |
| 106          | WC MUŽI             | 6,4         | KERAMICKÁ DLAŽBA 300/300/8 | A           | MALBA BÍLÁ KER. OBKLAD V.2,0    |
| 107          | WC ŽENY             | 3,7         | KERAMICKÁ DLAŽBA 300/300/8 | A           | MALBA BÍLÁ KER. OBKLAD V.2,0    |
| 108          | WC –IMOBILNÍ        | 4,3         | KERAMICKÁ DLAŽBA 300/300/8 | A           | MALBA BÍLÁ KER. OBKLAD V.2,0    |
| 109          | ÚKLIDOVÁ MÍSTNOST   | 1,5         | KERAMICKÁ DLAŽBA 300/300/8 | A           | MALBA BÍLÁ KER. OBKLAD V.2,0    |
| 110          | KANCELÁŘ INFOCENTRA | 9,5         | KERAMICKÁ DLAŽBA 300/300/8 | A           | MALBA BÍLÁ KERAMICKÝ SOKL v.75  |
| 111          | PODLUŽÍ             | 56,3        | KAMENNÁ DLAŽBA LOMOVÁ      | B           |                                 |

LEGENDA

- Hx SVOD ZE STŘECHY ČÍSLO (1–x), VYSOKONAPĚŤOVÝ VODIČ s ≤45cm (VZDUCH) NEBO s ≤ 90cm (PEVNÝ NEVODIVÝ MATERIÁL)
- Hx NÁPOJENÍ ČÍSLO (1–x) NA ZEMNÍ SOUSTAVU, DRÁT FeZn IZOLOVANÝ Ø10mm
- CHODNÍKOVÁ LITINOVÁ KRABICE SE ZKUŠEBNÍ SVORKOU A ZAKONČENÍM PRO SVODOVÉ A UZEMŇOVACÍ VEDENÍ

0,000= +0,300 OPROTI STÁVAJÍCÍ ZÁKLADOVÉ DESCE

|                         |   |                     |            |   |         |
|-------------------------|---|---------------------|------------|---|---------|
| ODPOVĚDNÝ<br>PROJEKTANT | Ing.arch. Michal Hladil                                     | AUTORIZAČNÍ RAZÍTKO | ČÍSLO PARÉ | Ing. arch. MICHAL HLADIL<br>autorizovaný architekt<br>MASARYKOVO NÁM. 212<br>763 61 NAPAJEDLA<br>mob. : 602 935 664<br>e-mail : hladil.m@volny.cz |         |
| VYPRACOVAL              | Ing. M. Pátek   |                     |            |   |         |
| KONTROVAL               | Ing. P. Vychopen  |                     |            |   |         |
| KAT. ŮZEMÍ              | HALENKOV  |                     |            |   |         |
| MÍSTO STAVBY            | p.č. 1/25   |                     |            |   |         |
| INVESTOR                | OBEC HALENKOV   |                     |            |   |         |
| ADRESA INV.             | HALENKOV 655, 756 03  |                     |            |   |         |
| AKCE                    | VÝSTAVNÍ A SPOLKOVÉ CENTRUM V OBCI HALENKOV                 |                     |            | DATUM   | 06/2018 |
| OBJEKT                  | SO 01 – VÝSTAVNÍ A SPOLKOVÉ CENTRUMGARÁŽ                    |                     |            | STUPEŇ  | DPS     |
| PROFESE                 | D1.4 – ZAŘÍZENÍ SILNOPROUDÉ ELEKTROTECHNIKY VČ. BLESKOSVODU |                     |            | FORMÁT  | 4 A4    |
| OBSAH                   | PŮDORYS 1.NP  |                     |            | MĚŘÍTKO   | 1 : 50  |
|                         |   |                     |            | ČÍSLO VÝKRESU   | E–01.22 |