

č. parc. 1602/1, 1607/1; k.ú. Štípa [670146]

±0,000 = 293,100 m n. m. Bpv
KÓTOVÁNO V MILIMETRECH

AUTOR NÁVRHU: Ing. arch. Jan Brejcha Ing. arch. Veronika Sýkorová		VYPRACOVAL: Ateliér Masák & Partner s.r.o.: Ing. arch. Jan Brejcha Ing. arch. Lenka Löwová Ing. arch. Lenka Frýdlová M. Arch. Radovan Ševic	ZODPOVĚDNÝ PROJEKTANT: Ing. arch. Jakub Masák autorizovaný architekt č. autorizace: 03086	GENERÁLNÍ PROJEKTANT: <div><div>Masak & Partner</div></div>	
Ing. arch. Jakub Masák				Ateliér Masák & Partner, s.r.o. Rooseveltova 39/575, 160 00 Praha 6 Bubeneč, IČ: 27086631	
STAVEBNÍK: ZOO a zámek Zlín-Lešná, příspěvková organizace Lukovská 112, 763 14 Zlín 12, IČ: 00090026				STUPEŇ PROJEKTU: DPS + DZS	Č. PARÉ:
JAGUAR TREK (I. etapa)				DATUM: 6/2019	
				MĚŘÍTKO:	
DOKUMENTACE STAVEBNÍHO A INŽENÝRSKÉHO OBJEKTU				ČÁST: D.1	
PODČÁST: ARCHITEKTONICKO-STAVEBNÍ ŘEŠENÍ				PODČÁST: D.1.1	
VÝKRES: KNIHA ZÁMEČNICKÝCH PRVKŮ				Č. VÝKRESU: D.1.1.c.05	

KNIHA ZÁMEČNICKÝCH PRVKŮ

Jaguar Trek (I. etapa)

SEZNAM PRVKŮ


ID	NÁZEV PRVKU	POČET [ks]	UMÍSTĚNÍ
Z01	tréninková stěna	1	vyhlídka
Z02	hrazení u tréninkové stěny	1	vyhlídka
Z03	zábradlí kolem rampy	1	ubikace
Z04	zábradlí kolem rampy	1	ubikace
Z05	vrata dvoukřídla otočná	1	ubikace
Z06	kryt na infrapanely	1	vyhlídka
Z07	kryt na radiátory	1	ubikace
Z08	kryt větracího průduchu	1	ubikace
Z09	servisní schodiště se zábradlím	1	vyhlídka
Z10	přepad vyrovnávací nádrže	1	septik
Z11	průchodka sítí voliéry	1	voliéra
Z12a	kryt na kameru	3	ubikace
Z12b	kryt na kameru	1	voliéra
Z13	poklop na přepad jezírka jaguárů	1	vyhlídka
Z30	dělicí stěna s dveřmi	1	ubikace
Z31	dělicí stěna 2900x2150	1	ubikace
Z32	předsazená pletivová stěna	1	ubikace
Z33	separační klec + chodba + koridor	1	voliéra
Z34	brána do výběhu 3300x3000	2	voliéra
Z35	vrata skládací plná plechová	1	ubikace
Z36	ochrana světla	1	ubikace
Z37	průletová trubka	1	ubikace

KNIHA ZÁMEČNICKÝCH PRVKŮ


Jaguar Trek (I. etapa)

Obecné:	
ID prvku	Z01
Název prvku	tréninková stěna
Počet [ks]	1
Umístění	vyhlídka
Popis:	
Popis prvku	svařovaná ocelová síť s oky 5x5cm tl. drátu 4mm v ocelovém rámu z L profilů, pozinkováno
Rozměry	1 400 x 2 000mm
Materiál	pozinkovaná ocel
Povrchová úprava/barva	černý antikoroziční nátěr


ŘEZ:

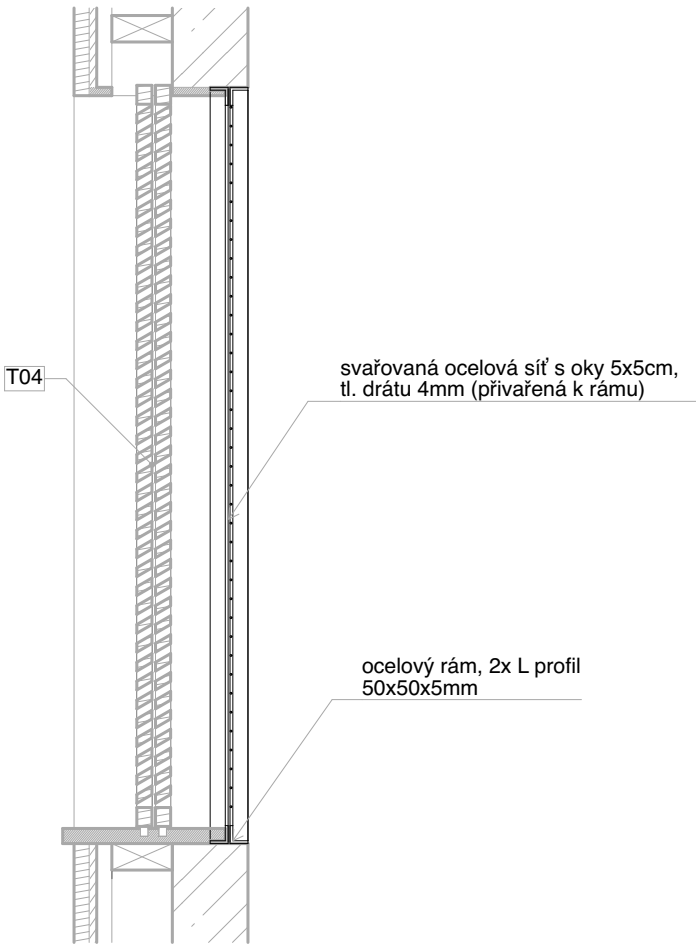

POHLED:

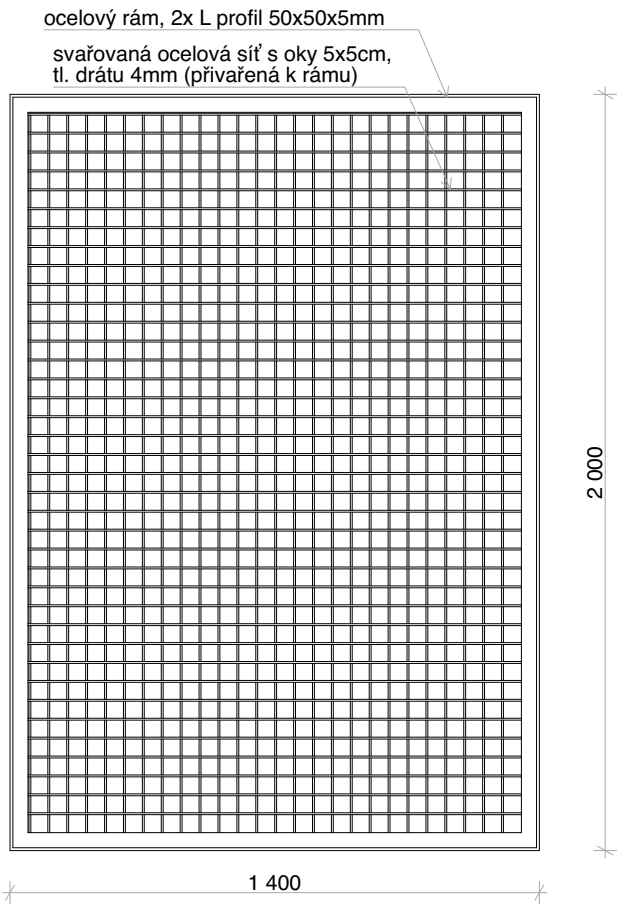

PŮDORYSNÉ SCHÉMA:

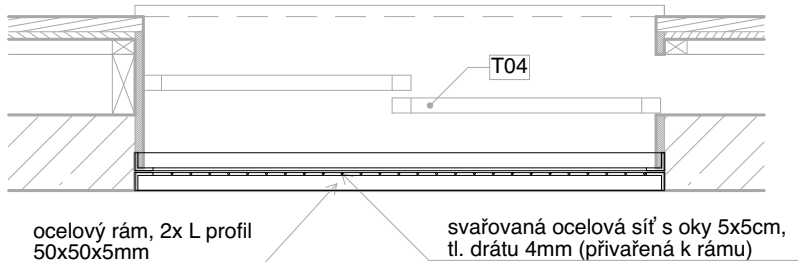

měřítko 1:20 kótováno v milimetrech


POZNÁMKY: Zpracovaná dokumentace pro provádění stavby nenahrazuje výrobní a dílenskou dokumentaci. Výrobní a dílenskou dokumentaci zpracuje dodavatel stavby a předloží zástupci stavebníka (TDI) a projektantovi k odsouhlasení v rámci autorského dozoru. Před výrobou je nutné otvory pro osazení prvků pečlivě zaměřit na stavbě.

KNIHA ZÁMEČNICKÝCH PRVKŮ

Jaguar Trek (I. etapa)

Obecné:	
ID prvku	Z02
Název prvku	hrazení u tréninkové stěny
Počet [ks]	1
Umístění	vyhlídka
Popis:	
Popis prvku	hrazení z dřevěných hoblovaných hranolů 30x50mm na ocelové otočné konzole, na koncích hranolů je osazena zajišťovací sestava pro uzamčení okenice, v otevřené poloze je k hrazení připevněno jutové lano s karabinami na koncích natažené mezi hranoly
Rozměry	výška hrazení: 900mm
Materiál	ocel / dřevo
Povrchová úprava/barva	ocelové prvky: černý antikorozní nátěr; dřevěné hranoly: bezbarvý ochranný nátěr

PŮDORYSNÉ SCHÉMA:

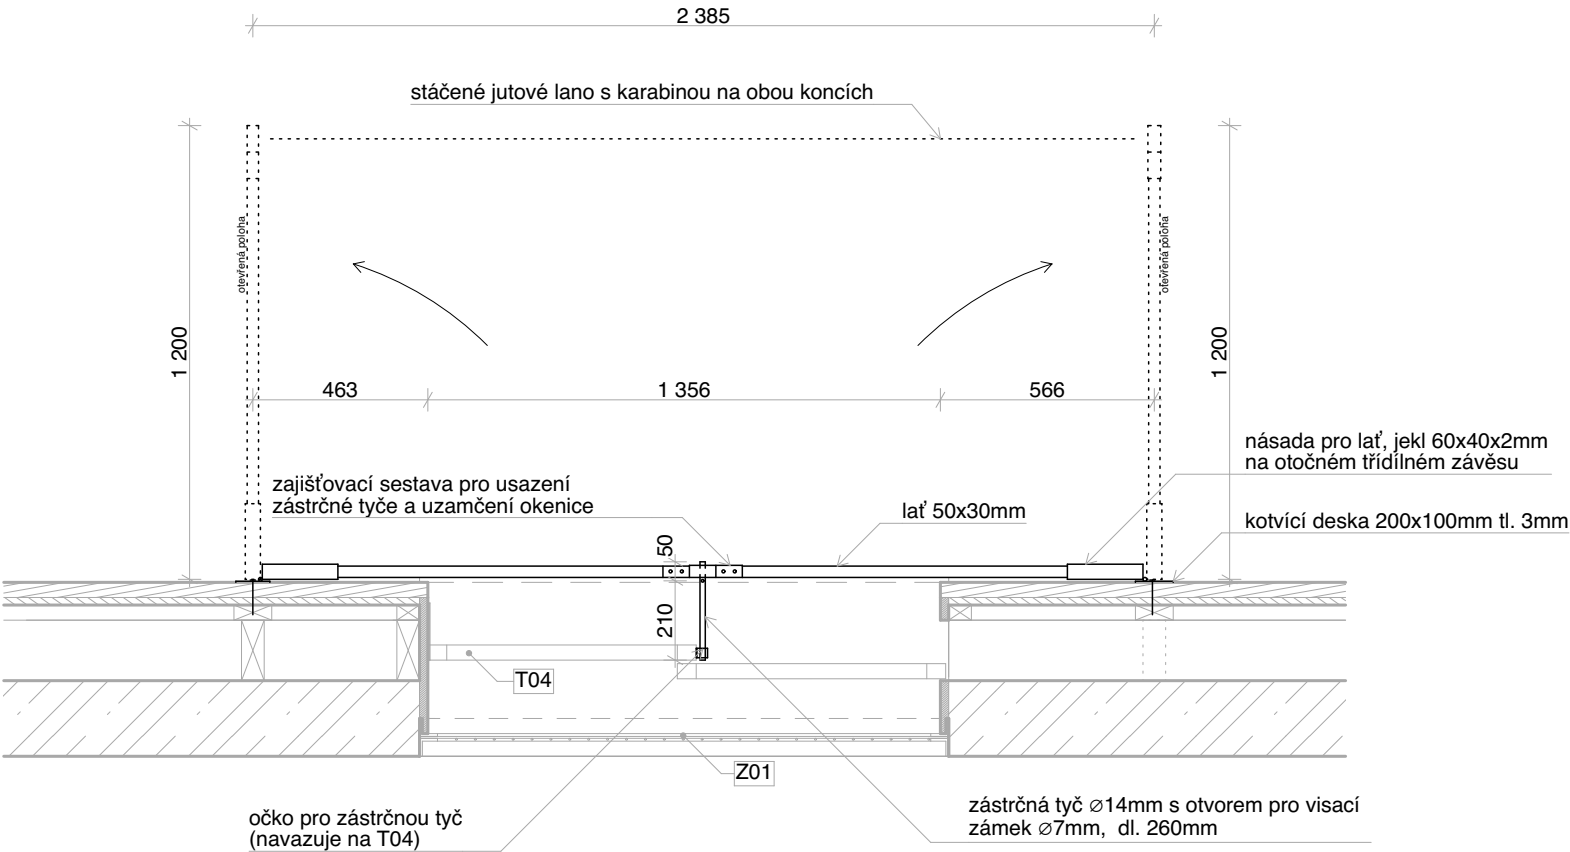

ČELNÍ POHLED:


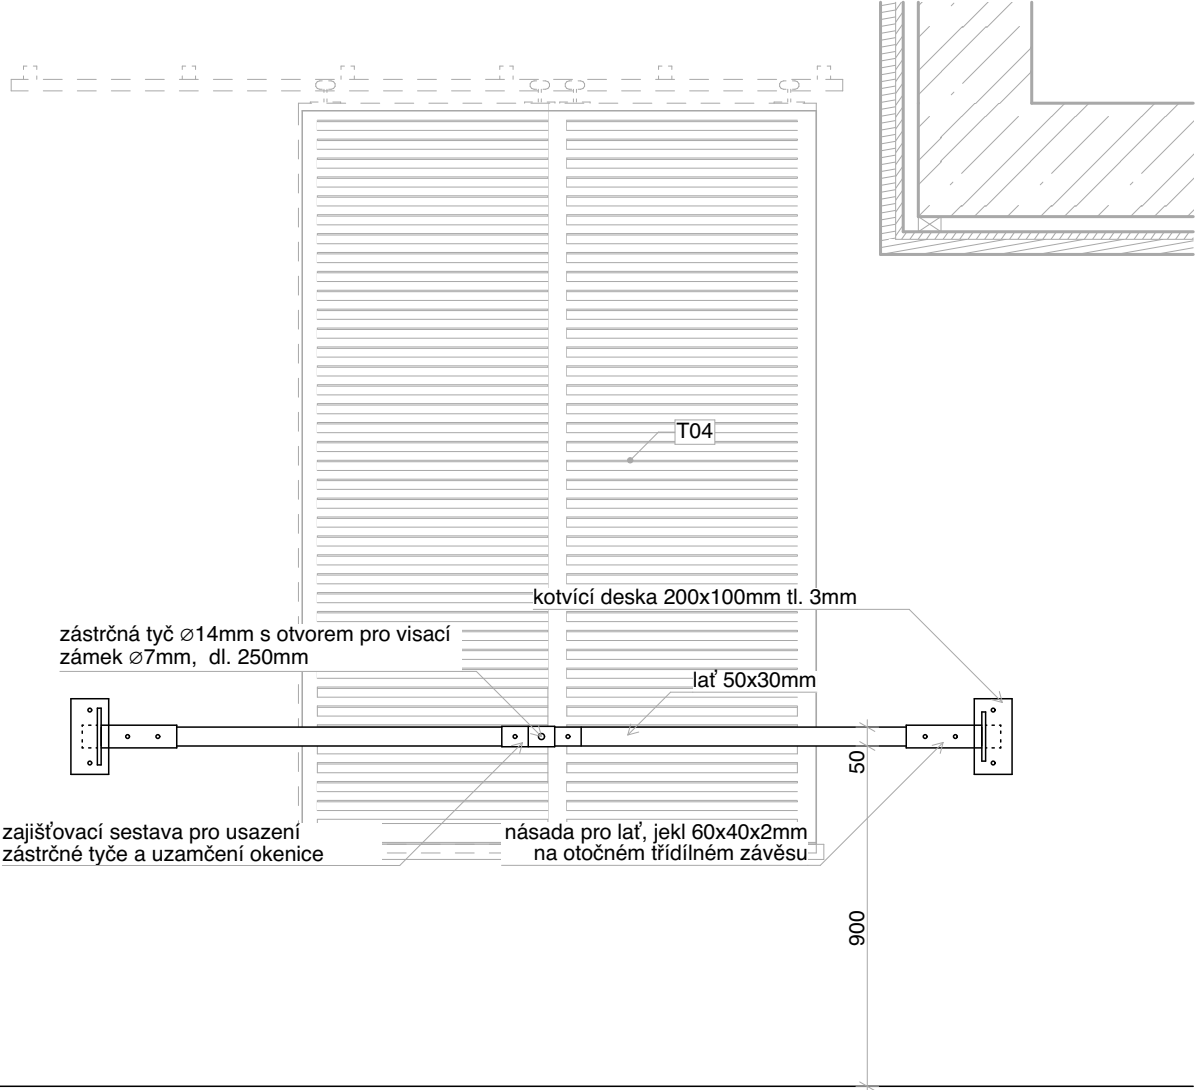


SCHÉMA ZAJIŠŤOVACÍ SESTAVY:

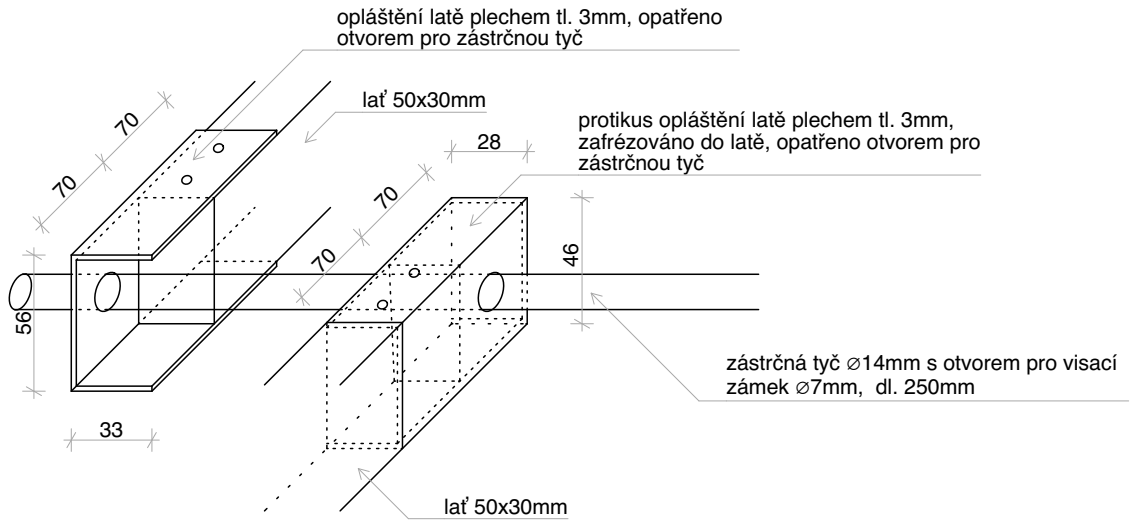

měřítko 1:20 kótováno v milimetrech


POZNÁMKY: Zpracovaná dokumentace pro provádění stavby nenahrazuje výrobní a dílenskou dokumentaci. Výrobní a dílenskou dokumentaci zpracuje dodavatel stavby a předloží zástupci stavebníka (TDI) a projektantovi k odsouhlasení v rámci autorského dozoru. Před výrobou je nutné otvory pro osazení prvků pečlivě zaměřit na stavbě.

KNIHA ZÁMEČNICKÝCH PRVKŮ


Jaguar Trek (I. etapa)

Obecné:		
ID prvku	Z03	Z04
Název prvku	zábradlí kolem rampy	zábradlí kolem rampy
Celková délka [m]	22,777	14,285
Umístění	ubikace	ubikace
Popis:		
Popis prvku	zábradlí z ocelových pozinkovaných trubek s boční kotvením do opěrné zdi kolem rampy	zábradlí z ocelových pozinkovaných trubek s boční kotvením do opěrné zdi kolem rampy
Rozměry	výška: 900mm	výška: 900mm
Materiál	pozinkovaná ocel	pozinkovaná ocel
Povrchová úprava/barva	antracitový antikorozní nátěr	antracitový antikorozní nátěr


PŮDORYS:

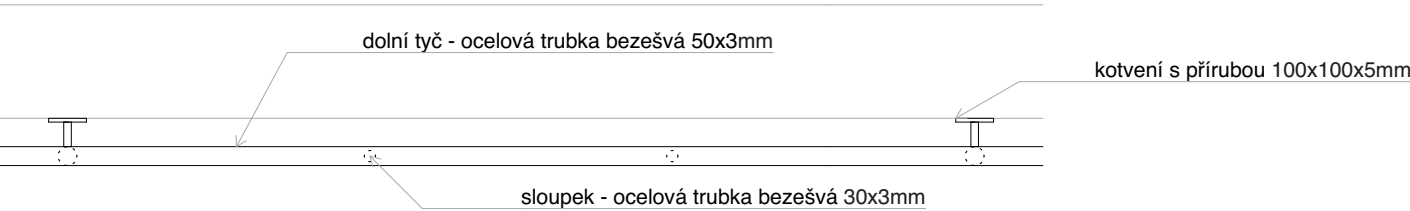

POHLED BOČNÍ:

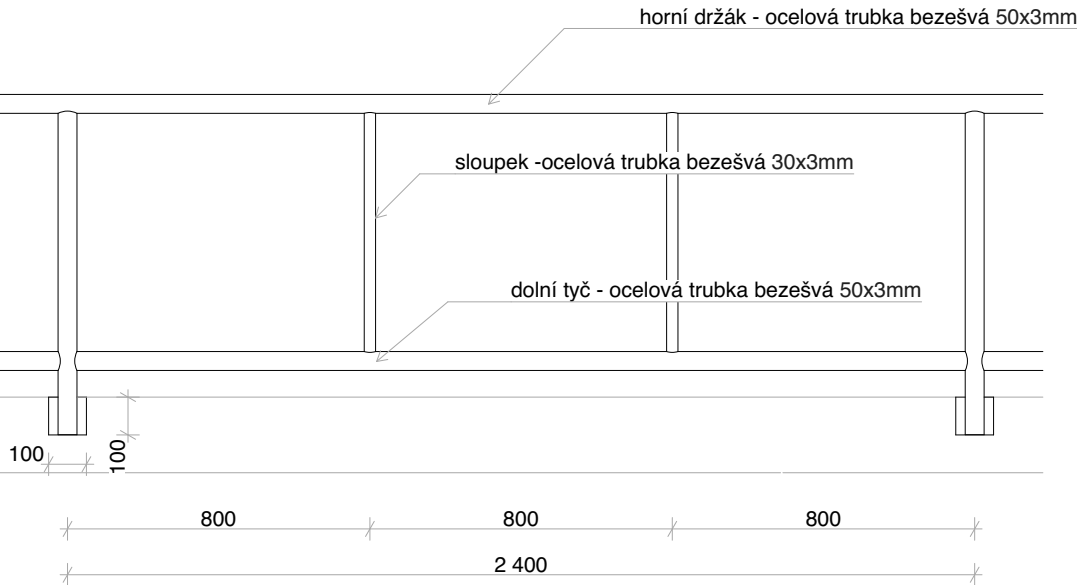

ŘEZ:

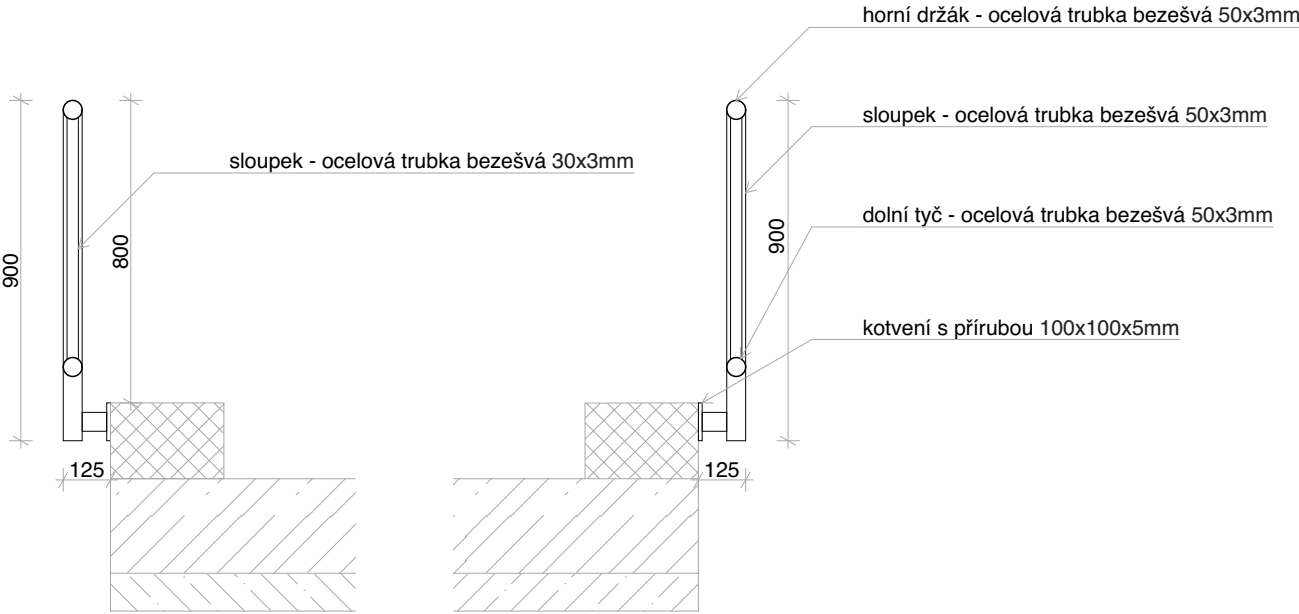

měřítko 1:20 kótováno v milimetrech


POZNÁMKY: Zpracovaná dokumentace pro provádění stavby nenahrazuje výrobní a dílenskou dokumentaci. Výrobní a dílenskou dokumentaci zpracuje dodavatel stavby a předloží zástupci stavebníka (TDI) a projektantovi k odsouhlasení v rámci autorského dozoru. Před výrobou je nutné otvory pro osazení prvků pečlivě zaměřit na stavbě.

KNIHA ZÁMEČNICKÝCH PRVKŮ


Jaguar Trek (I. etapa)

Obecné:	
ID prvku	Z05
Název prvku	vrata dvoukřídla otočná
Počet [ks]	1
Umístění	ubikace
Popis:	
Popis prvku	dvoukřídla vrata z ocelových profilů s výplní ze svařované sítě s oky 5x5cm tl. drátu 4 mm
Rozměry	š x v: 5 000 x 2 600 mm
Materiál	pozinkovaná ocel
Povrchová úprava/barva	antracitový antikorozní nátěr

PŮDORYS:

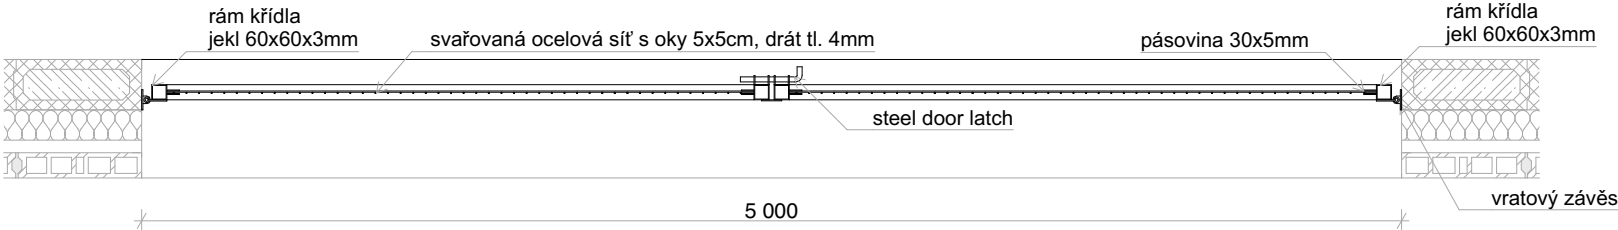

EXTERIÉROVÝ POHLED:

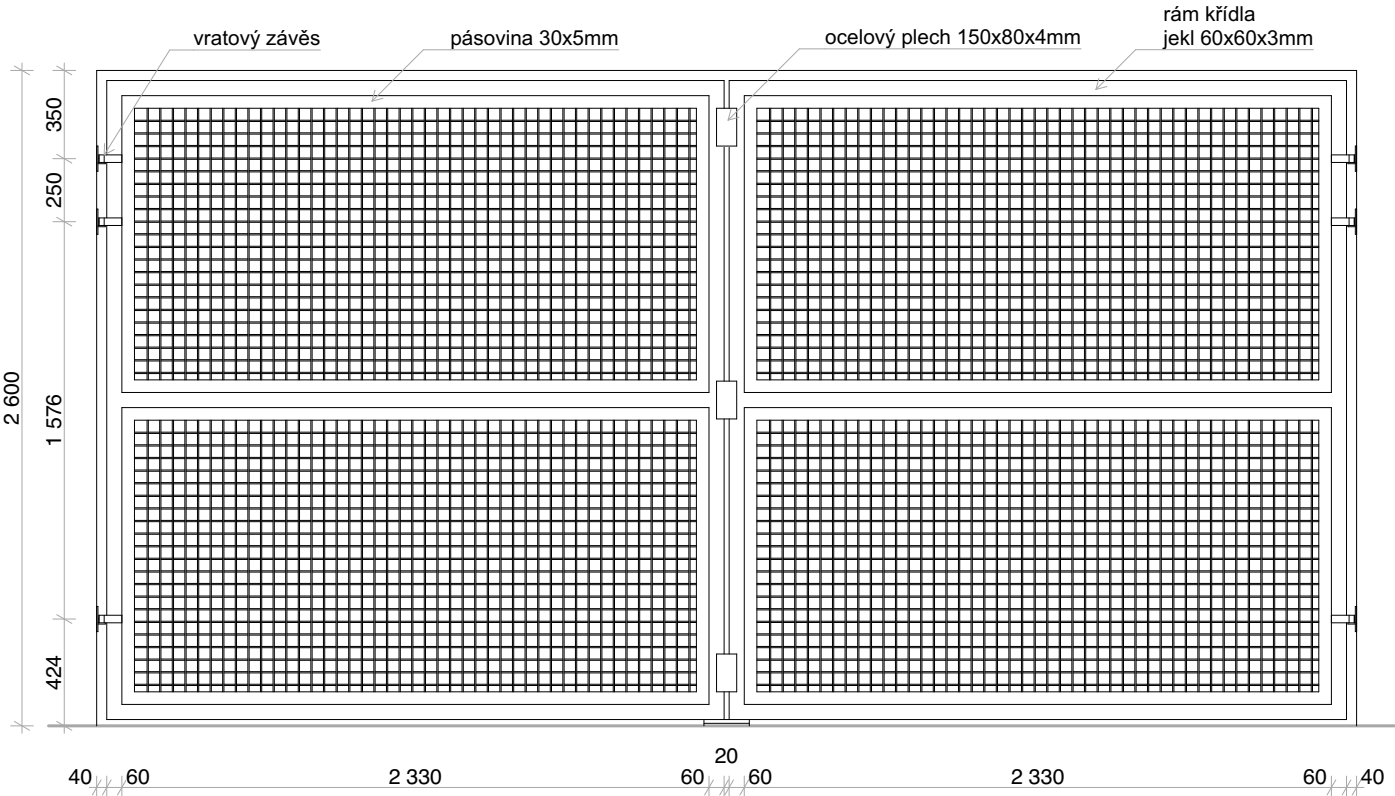


měřítko 1:30 kótováno v milimetrech


POZNÁMKY: Zpracovaná dokumentace pro provádění stavby nenahrazuje výrobní a dílenskou dokumentaci. Výrobní a dílenskou dokumentaci zpracuje dodavatel stavby a předloží zástupci stavebníka (TDI) a projektantovi k odsouhlasení v rámci autorského dozoru. Před výrobou je nutné otvory pro osazení prvků pečlivě zaměřit na stavbě.

DETAIL VRATOVÉHO ZÁVĚSU


DETAIL ŘEZ 1:10 :

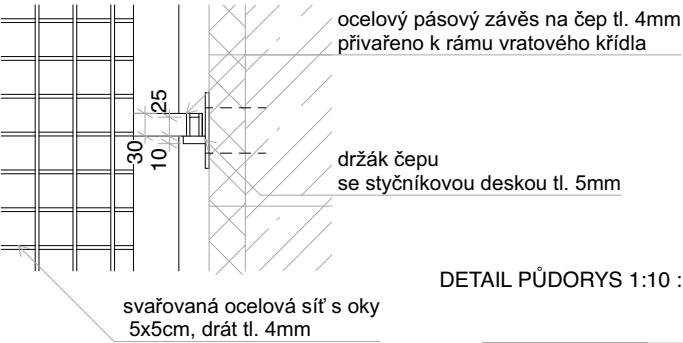


DETAIL PŮDORYS 1:10 :

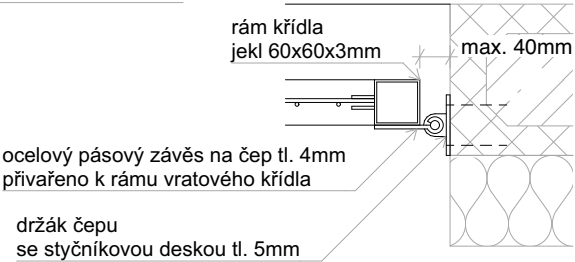

ŘEZ:

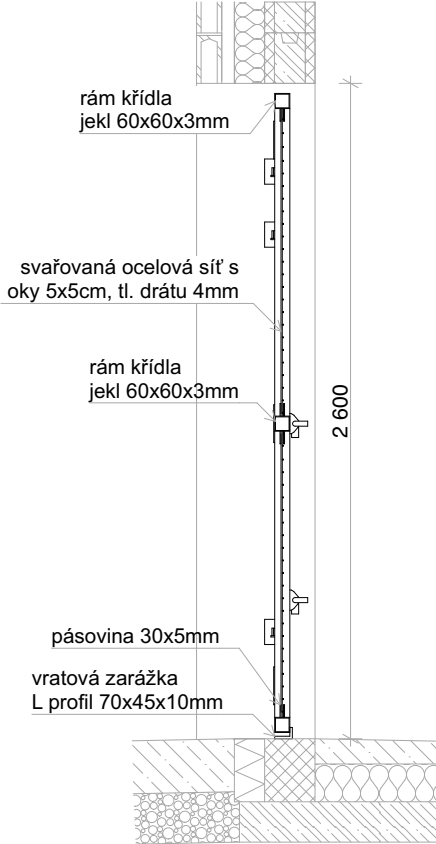

INTERIÉROVÝ POHLED:

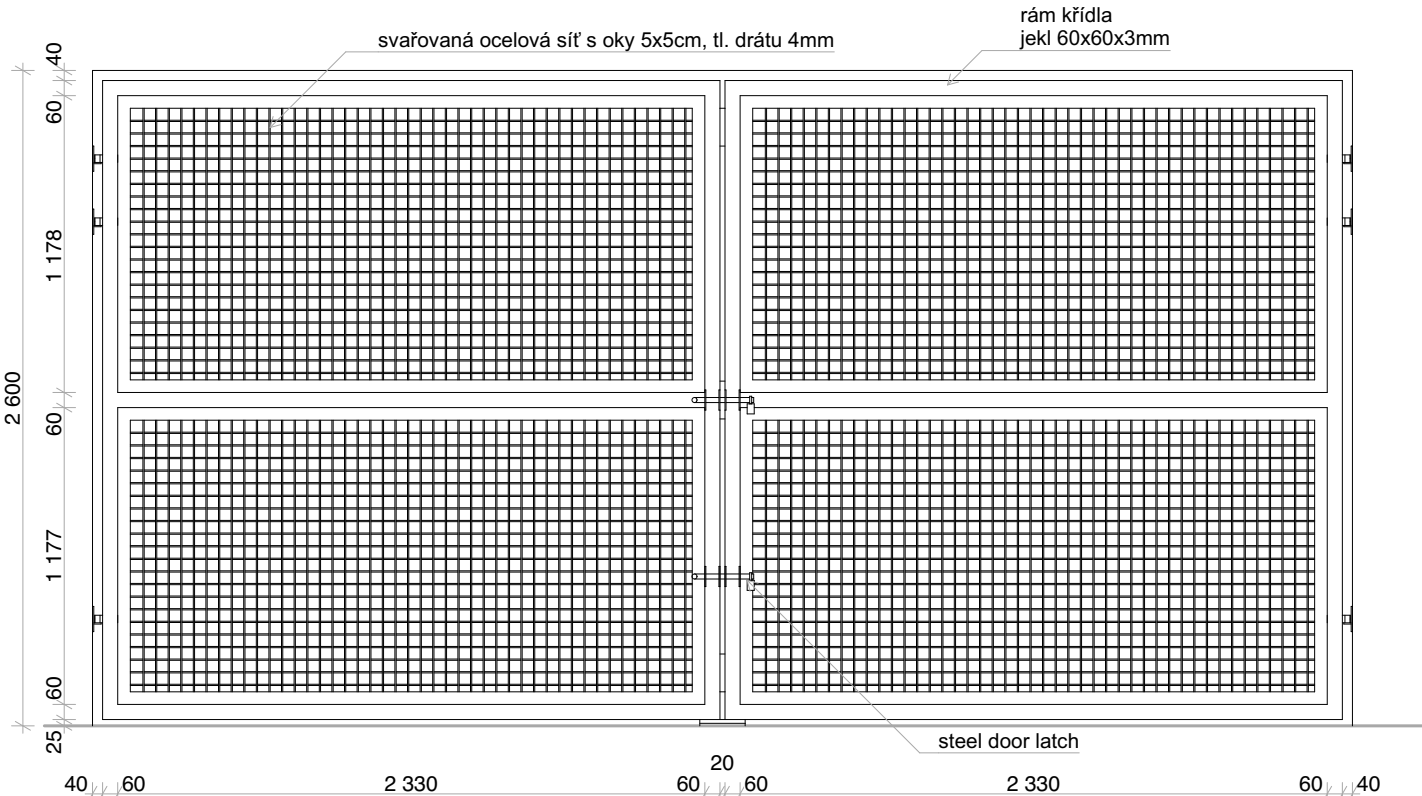


KNIHA ZÁMEČNICKÝCH PRVKŮ


Jaguar Trek (I. etapa)

Obecné:	
ID prvku	Z06
Název prvku	kryt na infrapanely
Počet [ks]	1
Umístění	vyhlídka
Popis:	
Popis prvku	ocelový rám z L-profilů s výplní ze svařované ocelové sítě s oky 5x5cm tl. drátu 4mm, čelní pole demontovatelná
Rozměry	d x v x x hl: 6 450 x 492 x 308 mm
Materiál	pozinkovaná ocel
Povrchová úprava/barva	černý antikorozní nátěr


POHLED BOČNÍ:

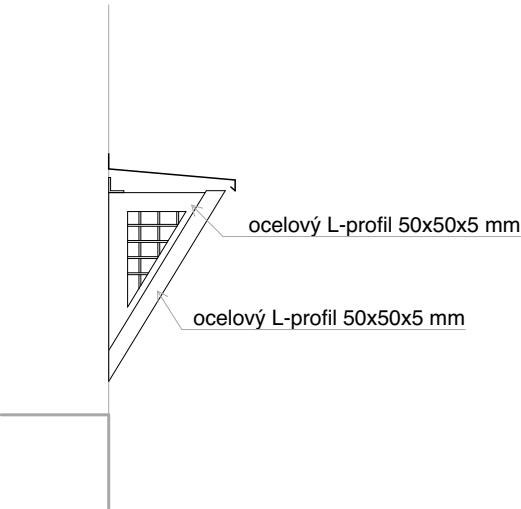


ŘEZ:

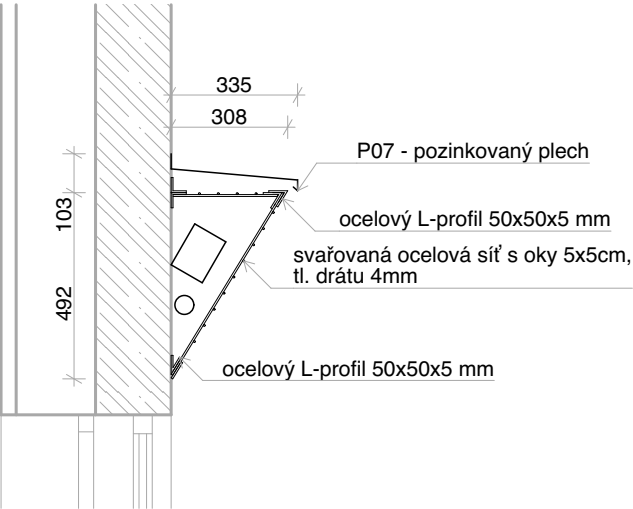

ČELNÍ POHLED:

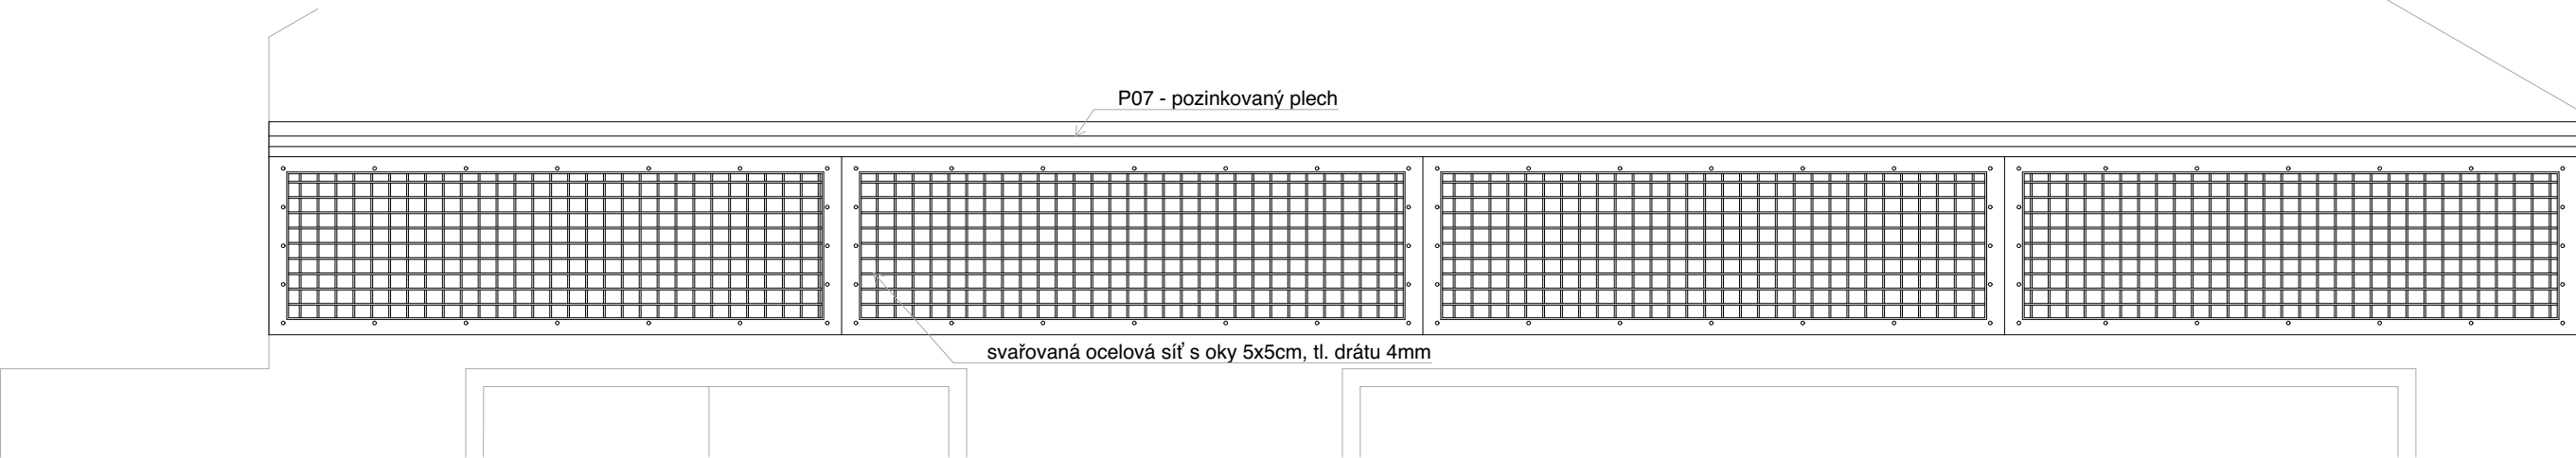

PŮDORYS:

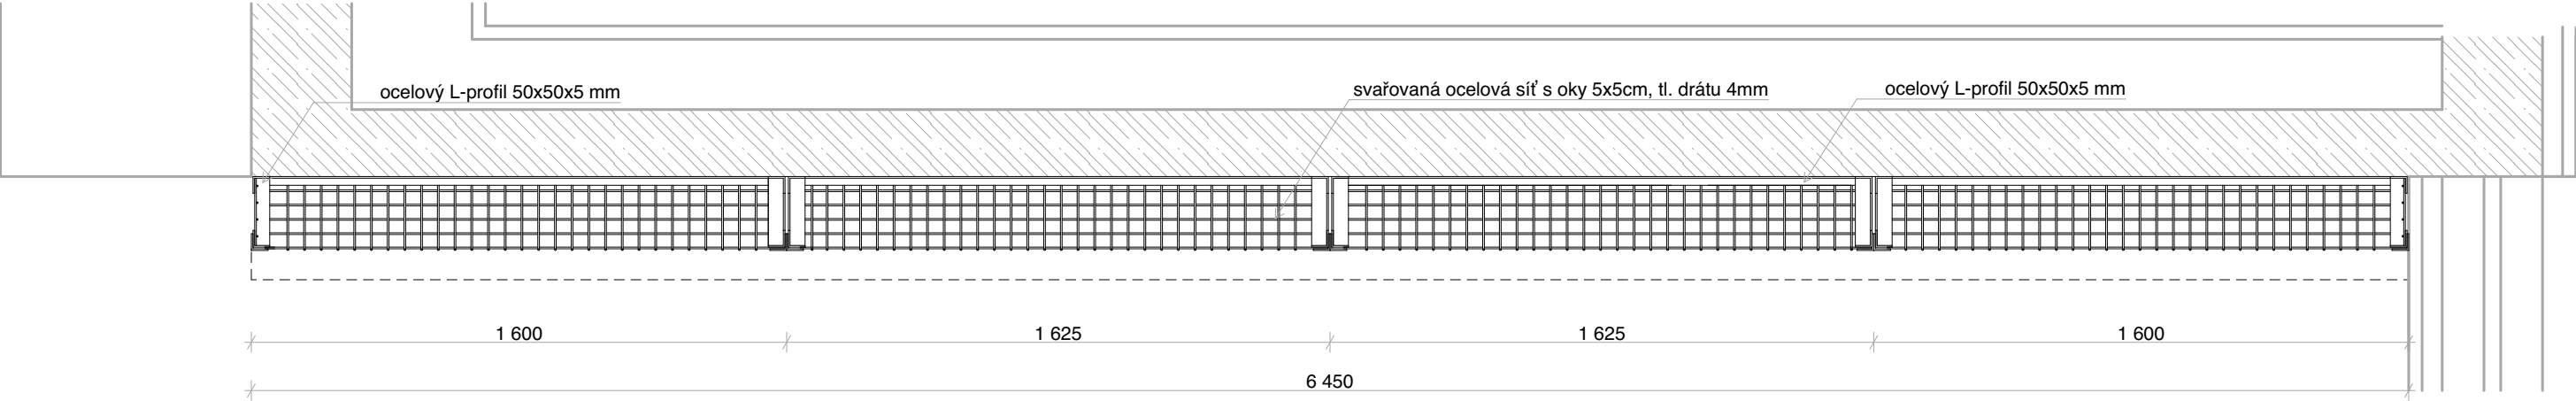

měřítko 1:20 kótováno v milimetrech


POZNÁMKY: Zpracovaná dokumentace pro provádění stavby nenahrazuje výrobní a dílenskou dokumentaci. Výrobní a dílenskou dokumentaci zpracuje dodavatel stavby a předloží zástupci stavebníka (TDI) a projektantovi k odsouhlasení v rámci autorského dozoru. Před výrobou je nutné otvory pro osazení prvků pečlivě zaměřit na stavbě.

KNIHA ZÁMEČNICKÝCH PRVKŮ


Jaguar Trek (I. etapa)

Obsah:	
ID prvku	Z07
Název prvku	kryt na radiátory
Počet [ks]	1
Umístění	ubikace
Popis:	
Popis prvku	ocelový rám z L-profilů s výplní ze svařované ocelové sítě s oky 5x5cm, tl. drátu 4mm, čelní pole demontovatelná
Rozměry	d x v x hl: 8 300 x 1 530 x 330 mm
Materiál	ocel
Povrchová úprava/barva	pozinkováno


HORNÍ POHLED:

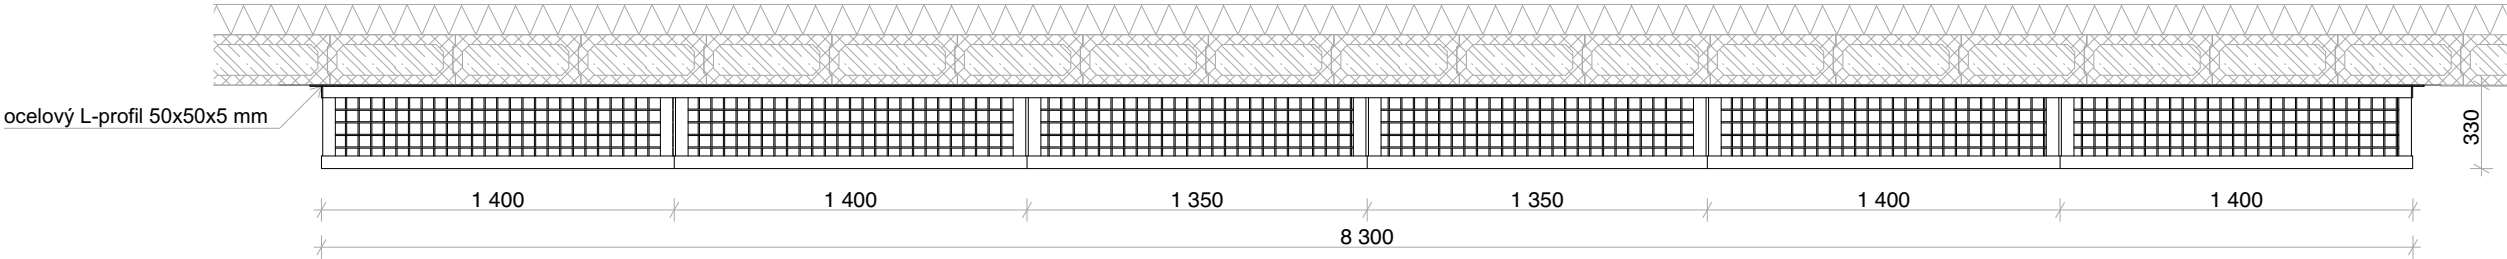


ŘEZ:

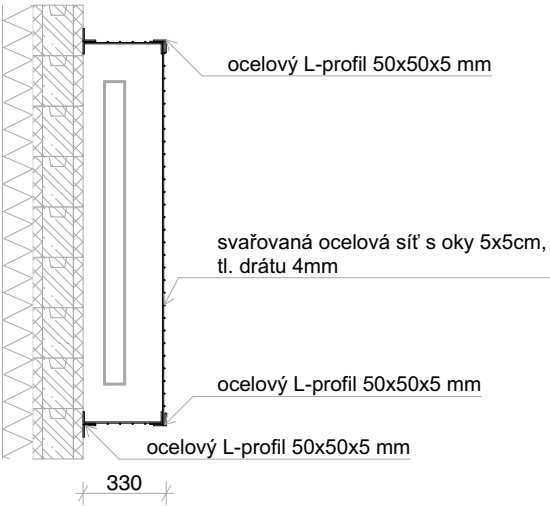

ČELNÍ POHLED:

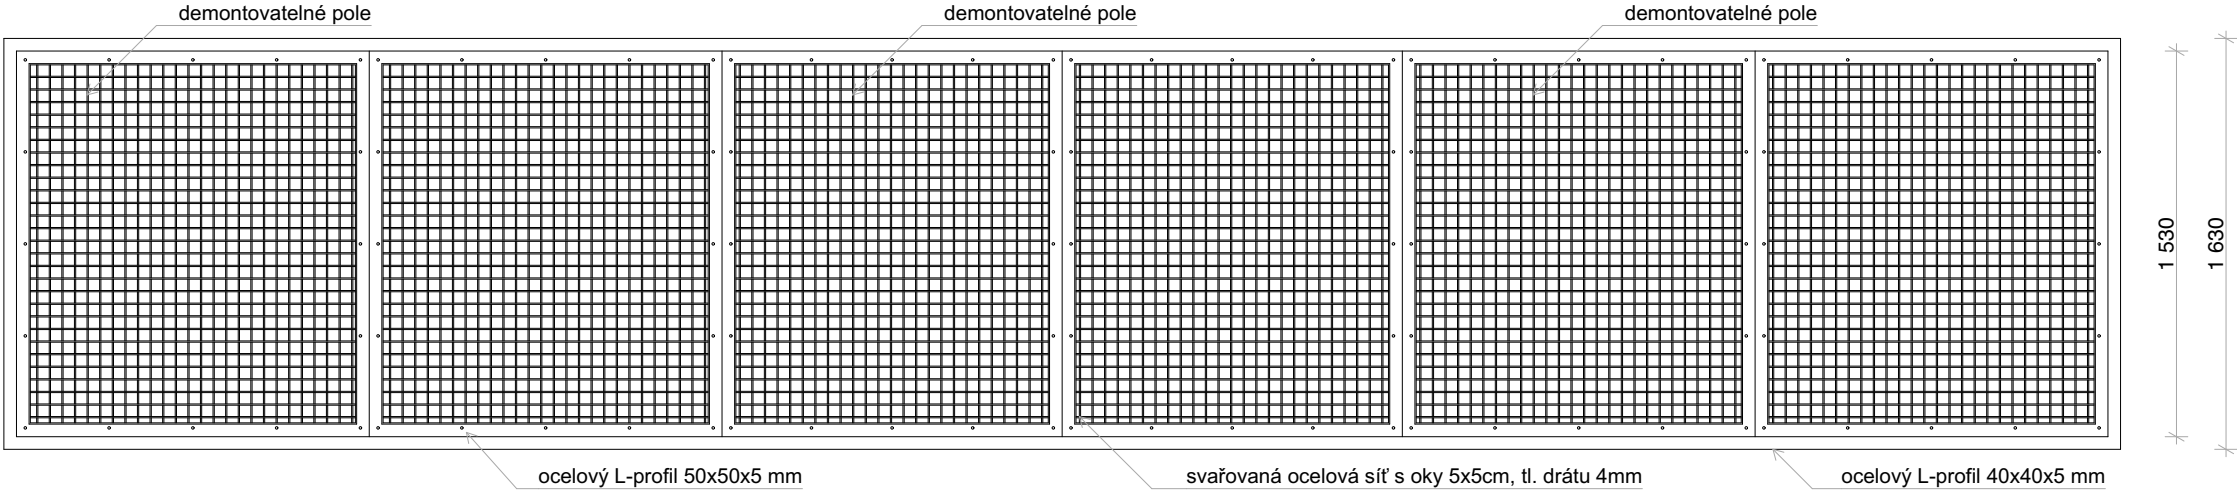

PŮDORYS:

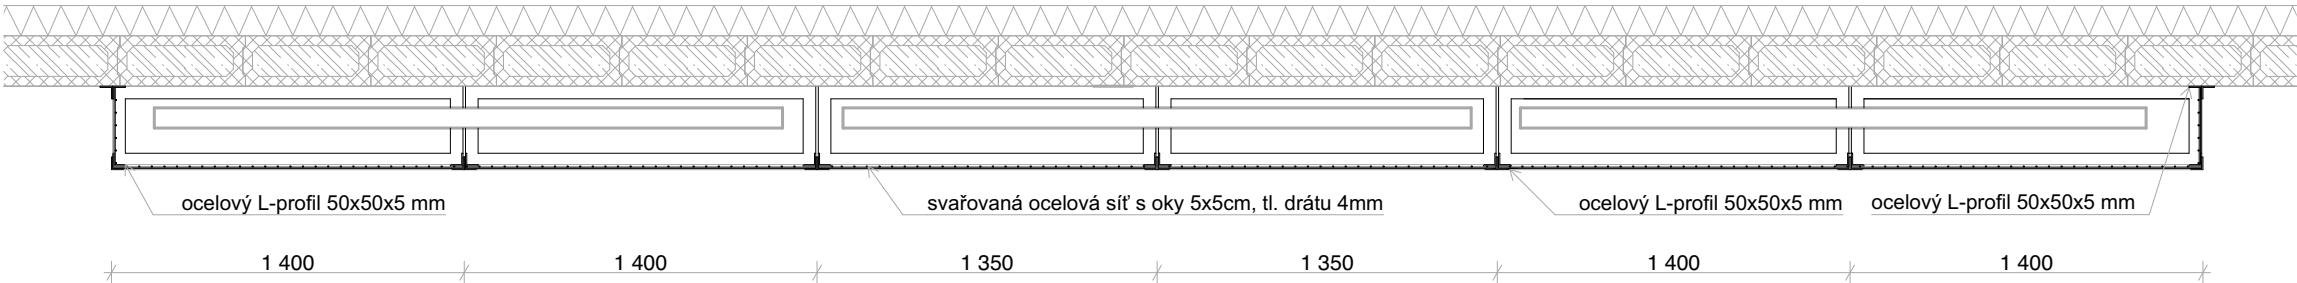

měřítko 1:30 kótováno v milimetrech


POZNÁMKY: Zpracovaná dokumentace pro provádění stavby nenahrazuje výrobní a dílenskou dokumentaci. Výrobní a dílenskou dokumentaci zpracuje dodavatel stavby a předloží zástupci stavebníka (TDI) a projektantovi k odsouhlasení v rámci autorského dozoru. Před výrobou je nutné otvory pro osazení prvků pečlivě zaměřit na stavbě.

KNIHA ZÁMEČNICKÝCH PRVKŮ


Jaguar Trek (I. etapa)

Obecné:	
ID prvku	Z08
Název prvku	kryt větracího průduchu
Počet [ks]	1
Umístění	ubikace
Popis:	
Popis prvku	svařovaná ocelová síť s oky 5x5cm tl. drátu 4mm v ocelovém rámu z L profilů
Rozměry	800 x 600mm
Materiál	ocel
Povrchová úprava/barva	pozinkováno


ŘEZ:

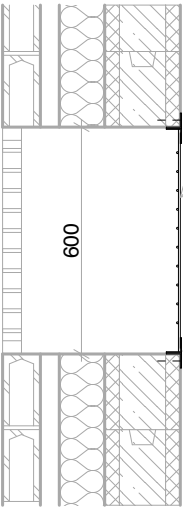

POHLED:

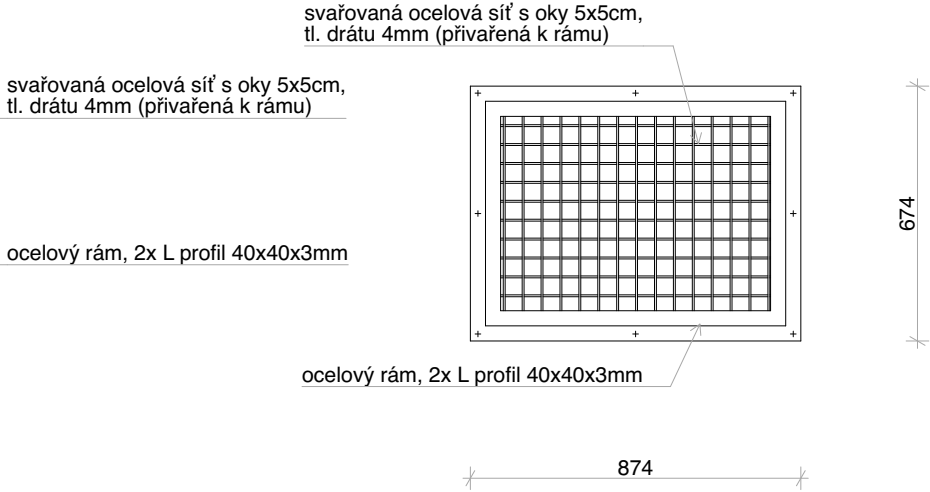

PŮDORYSNÉ SCHÉMA:

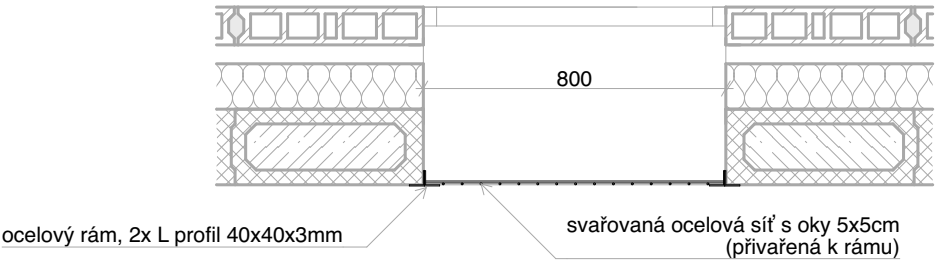

měřítko 1:20 kótováno v milimetrech


POZNÁMKY: Zpracovaná dokumentace pro provádění stavby nenahrazuje výrobní a dílenskou dokumentaci. Výrobní a dílenskou dokumentaci zpracuje dodavatel stavby a předloží zástupci stavebníka (TDI) a projektantovi k odsouhlasení v rámci autorského dozoru. Před výrobou je nutné otvory pro osazení prvků pečlivě zaměřit na stavbě.

KNIHA ZÁMEČNICKÝCH PRVKŮ


Jaguar Trek (I. etapa)

Obecné:	
ID prvku	Z09
Název prvku	servisní schodiště se zábradlím
Počet [ks]	1
Umístění	vyhlídka
Popis:	
Popis prvku	ocelové schodiště s pororošťovými stupni a zábradlím
Rozměry	14 x 163,2 x 210,7 mm (celková výška = 2 950mm)
Materiál	pozinkovaná ocel
Povrchová úprava/barva	černý antikorozní nátěr

PŮDORYS:

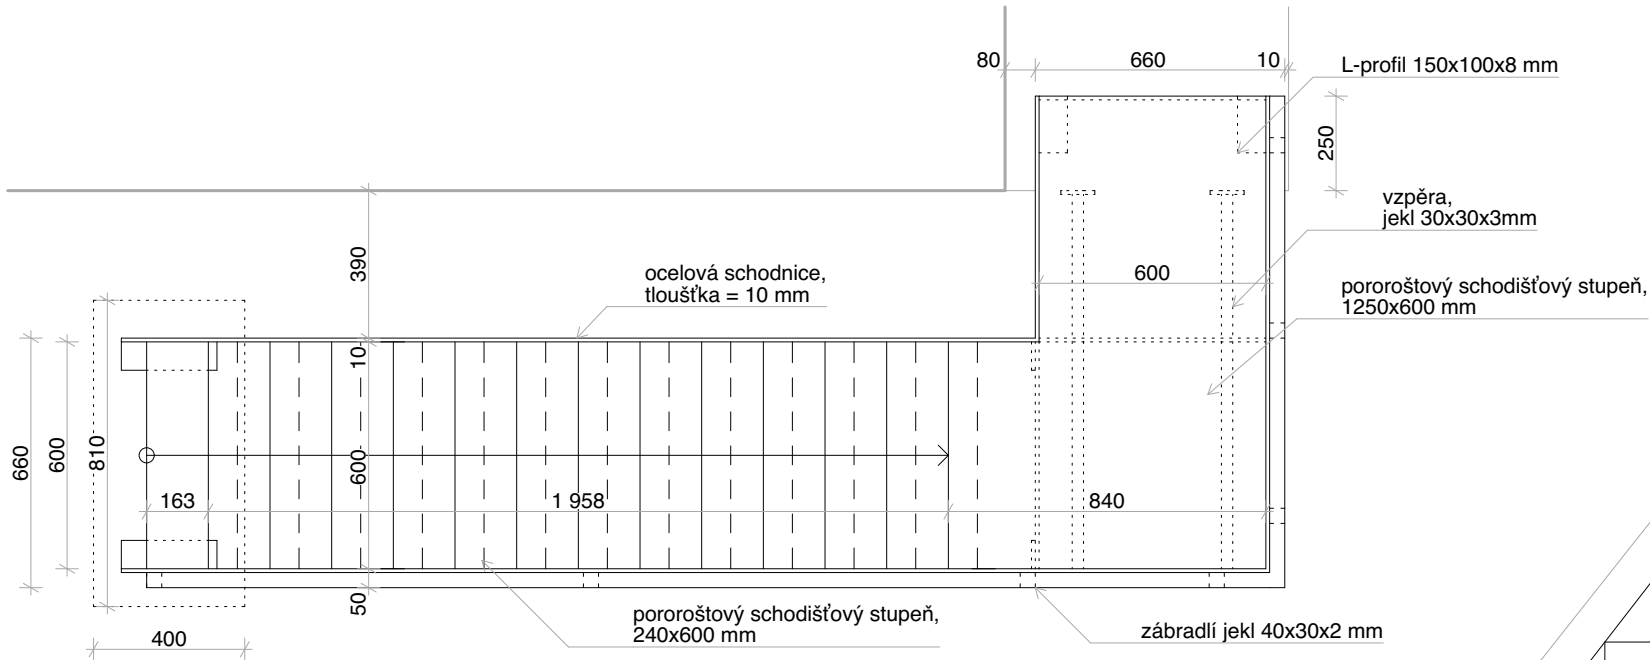

ŘEZ:

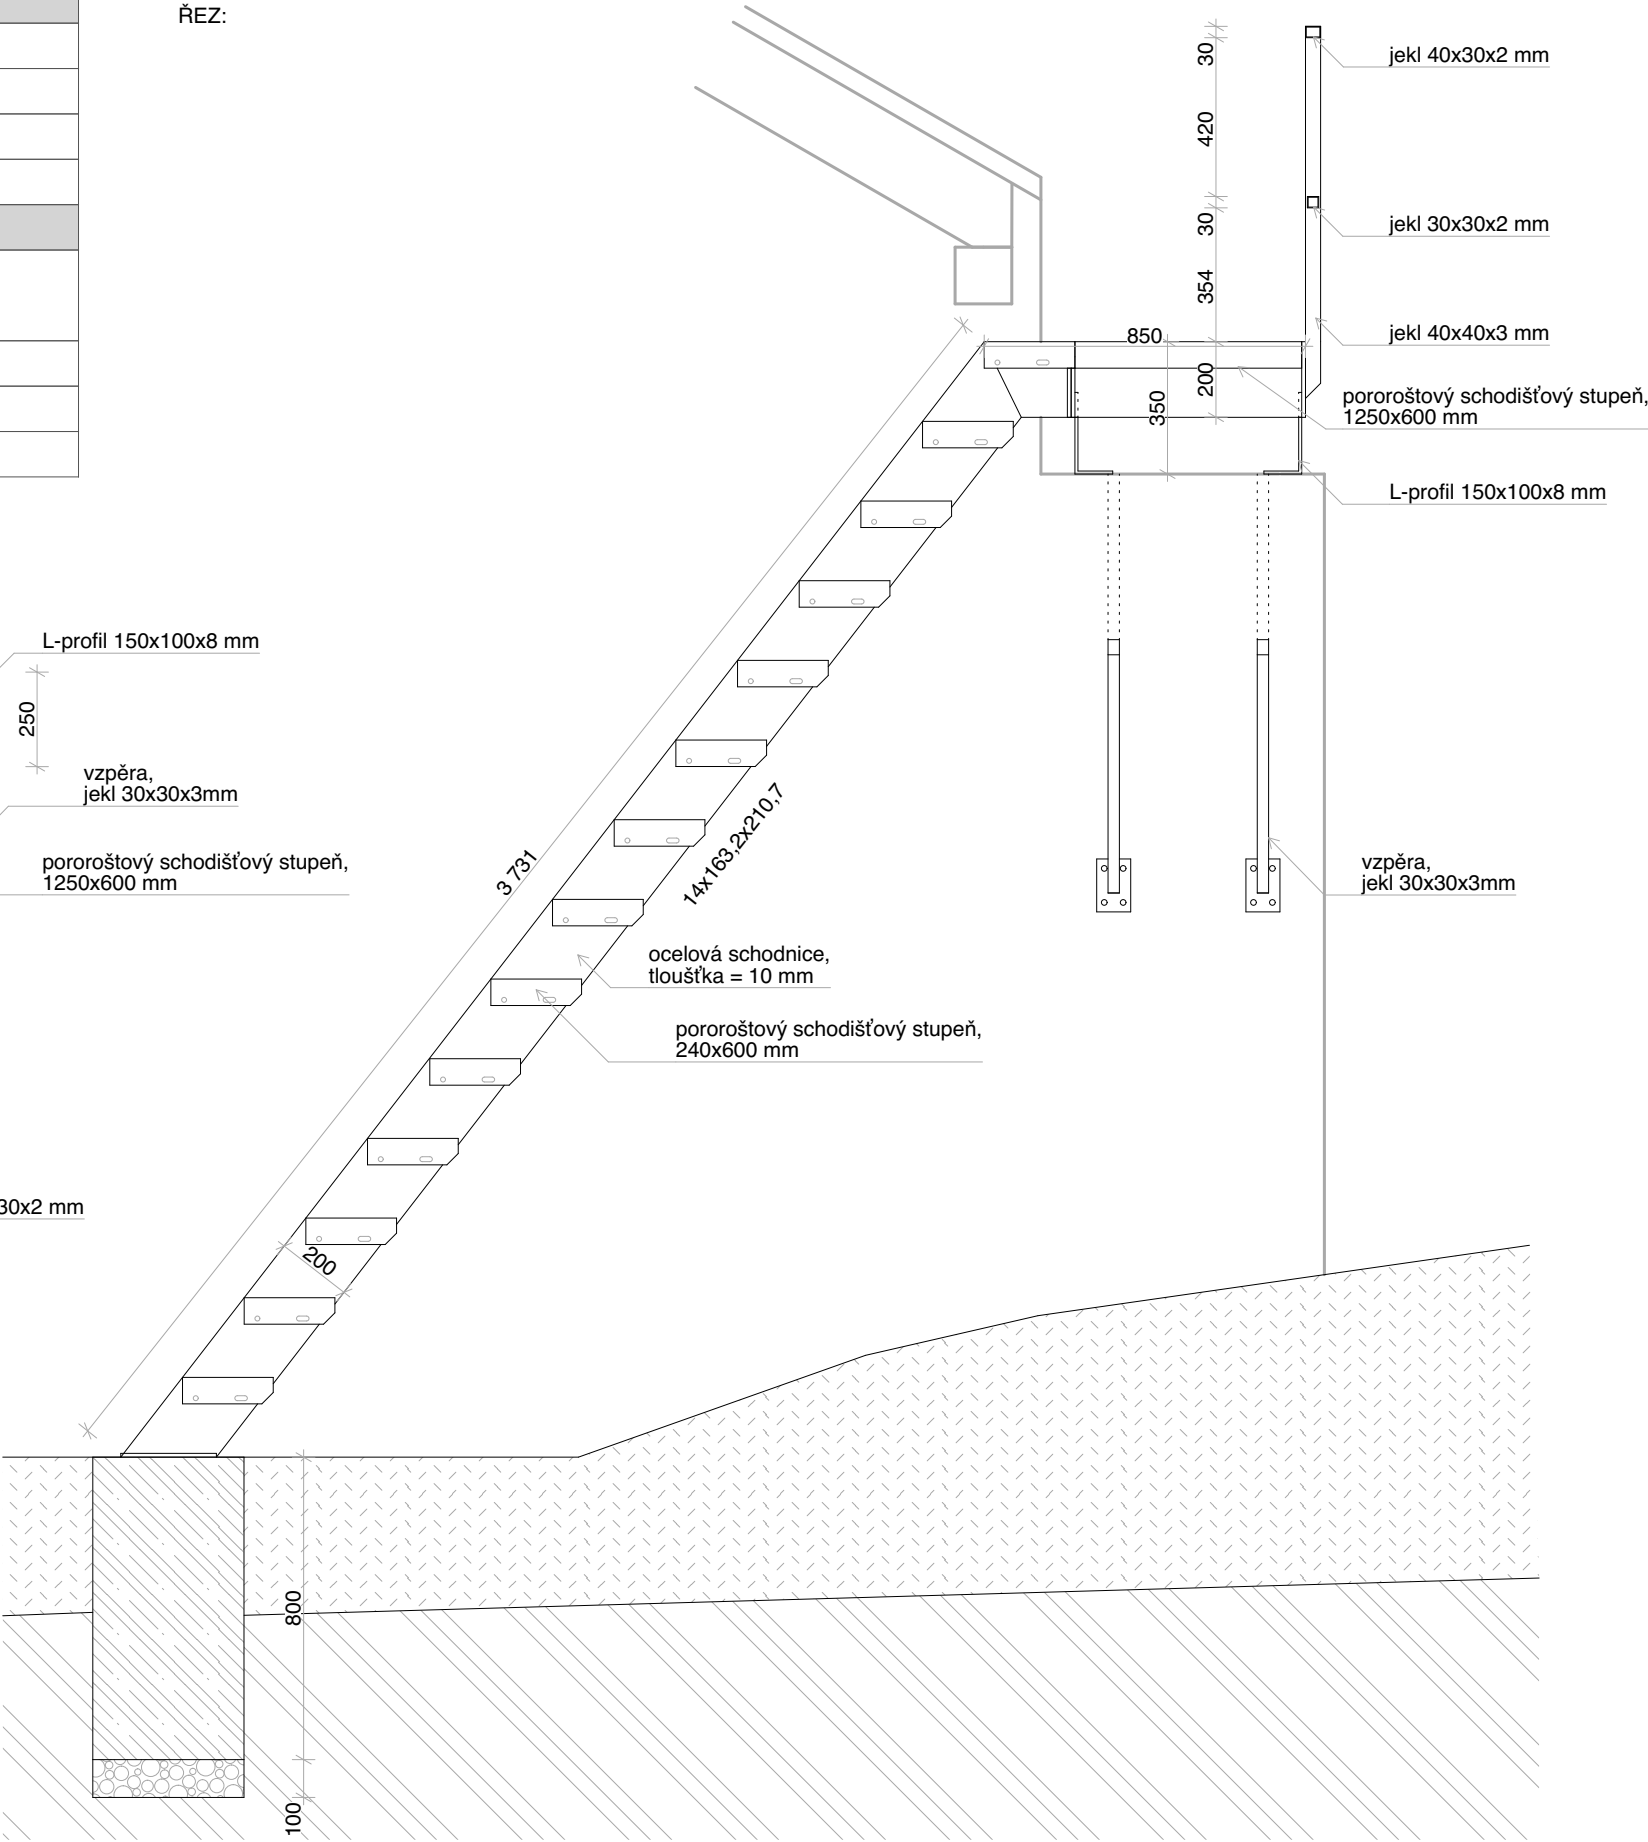

měřítko 1:20 kótováno v milimetrech


POZNÁMKY: Zpracovaná dokumentace pro provádění stavby nenahrazuje výrobní a dílenskou dokumentaci. Výrobní a dílenskou dokumentaci zpracuje dodavatel stavby a předloží zástupci stavebníka (TDI) a projektantovi k odsouhlasení v rámci autorského dozoru. Před výrobou je nutné otvory pro osazení prvků pečlivě zaměřit na stavbě.

KNIHA ZÁMEČNICKÝCH PRVKŮ

Jaguar Trek (I. etapa)

Obecné:	
ID prvku	Z10
Název prvku	přepad vyrovnávací nádrže
Počet [ks]	1
Umístění	septik
Popis:	
Popis prvku	přepadový komín pro vyrovnávací nádrž, konstrukce z ocelových profilů, výplň tvoří ocelové plechy s prostupy pro potrubí, osazeno nerezové síto (součást bazénové technologie)
Rozměry	d x v x hl: 862 x 620 x 862 mm
Materiál	pozinkovaná ocel
Povrchová úprava/barva	černý antikorozní nátěr

PŮDORYSNÉ SCHÉMA:

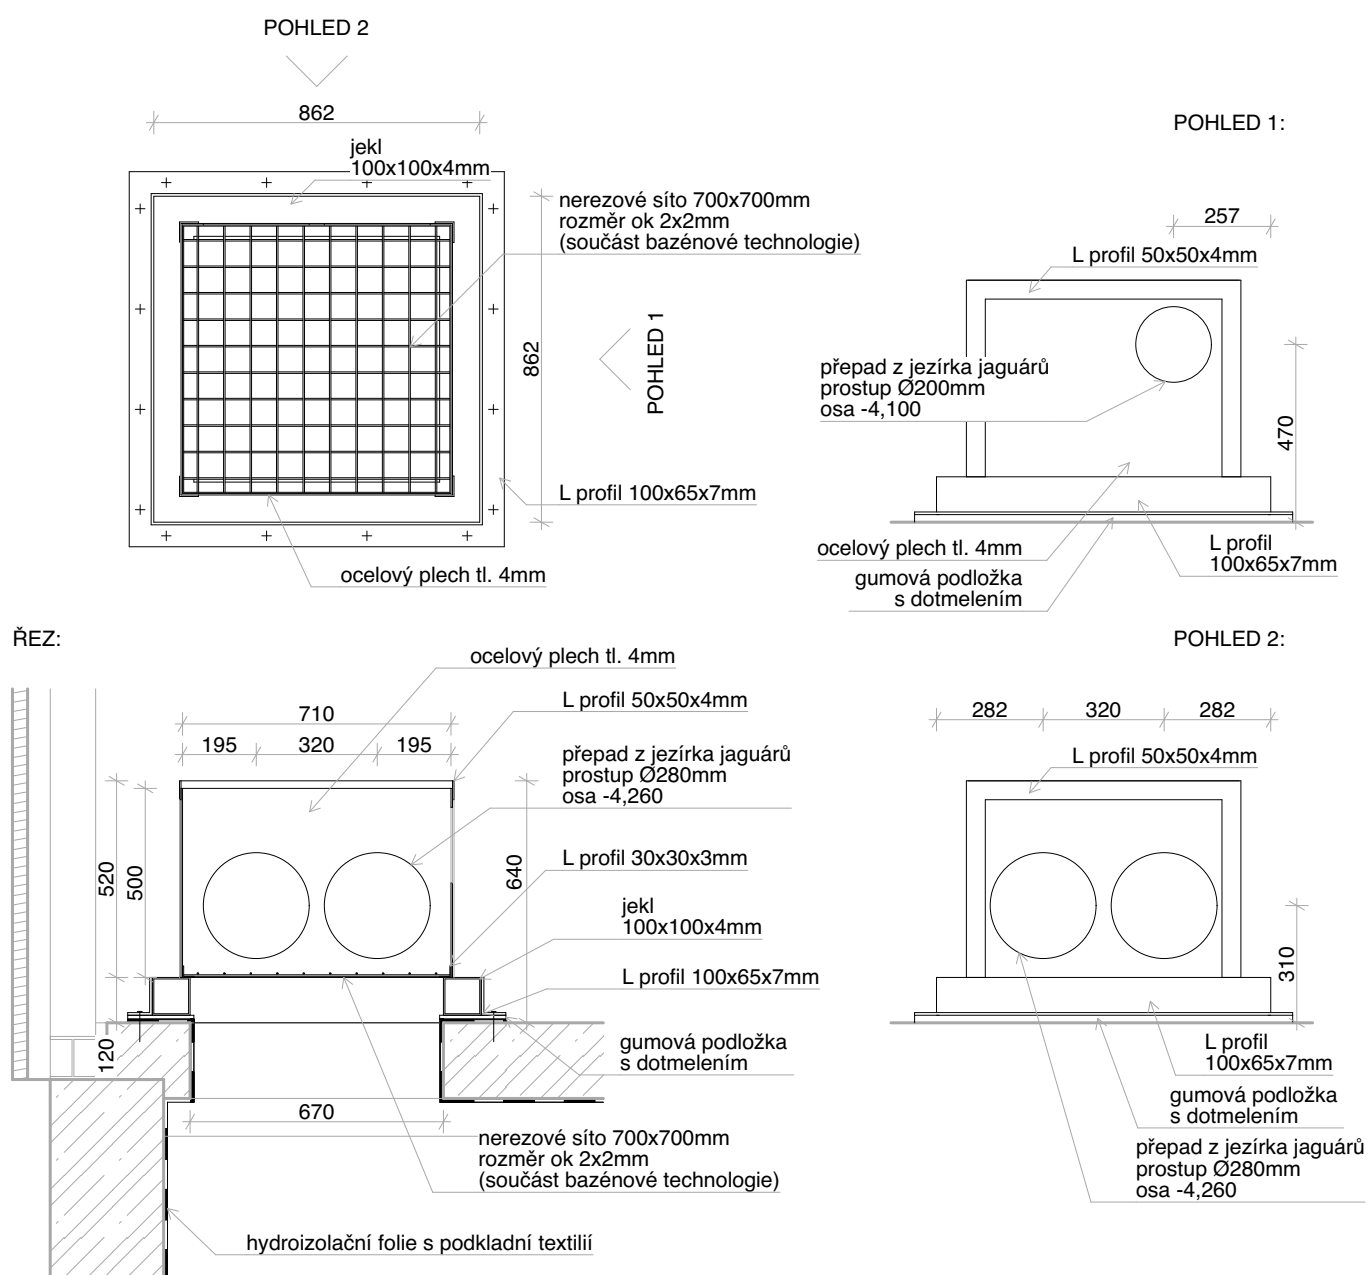

měřítko 1:20 kótováno v milimetrech


POZNÁMKY: Zpracovaná dokumentace pro provádění stavby nenahrazuje výrobní a dílenskou dokumentaci. Výrobní a dílenskou dokumentaci zpracovává dodavatel stavby a předloží zástupci stavebníka (TDI) a projektantovi k odsouhlasení v rámci autorského dozoru. Před výrobou je nutné otvory pro osazení prvků pečlivě zaměřit na stavbě.

KNIHA ZÁMEČNICKÝCH PRVKŮ


Jaguar Trek (I. etapa)

Obecné:	
ID prvku	Z11
Název prvku	průchodka sítí voliéry
Počet [ks]	1
Umístění	voliéra
Popis:	
Popis prvku	ocelový plech tl. 5mm, slouží pro vytvoření otvoru pro průchod voliérovou sítí prvku X04, na okraje přikotvena síť voliéry
Rozměry	d x v x hl: 740 x 750 x 5 mm
Materiál	pozinkovaná ocel
Povrchová úprava/barva	černý antikorozní nátěr

PŮDORYS:

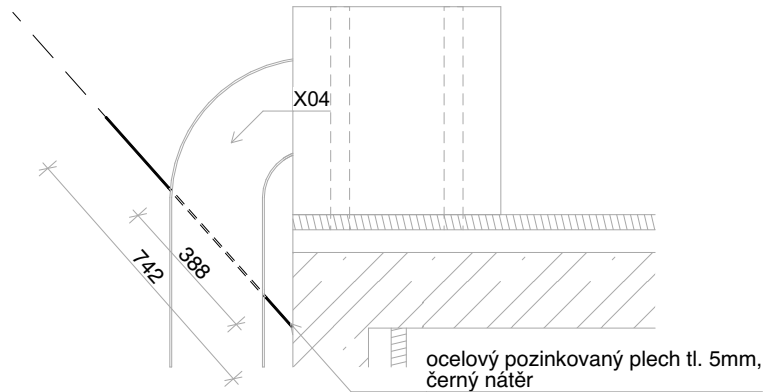

POHLED:

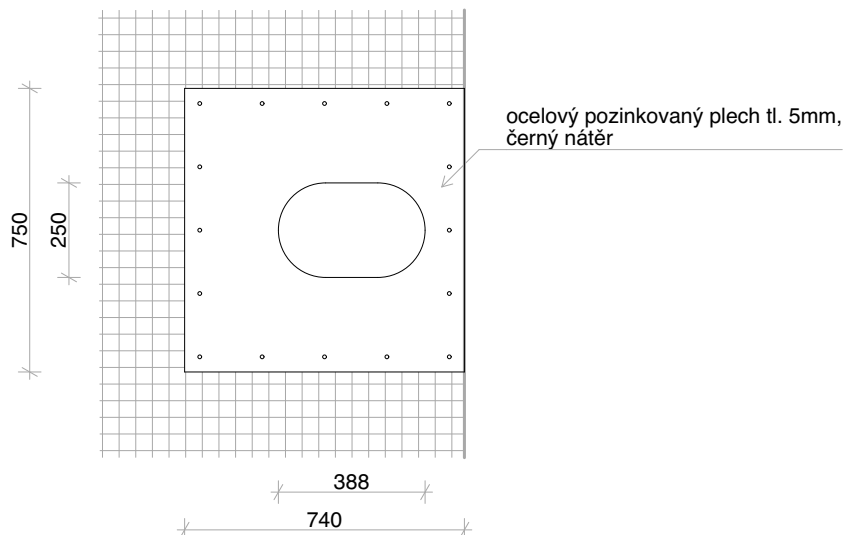

měřítko 1:20 kótováno v milimetrech


POZNÁMKY: Zpracovaná dokumentace pro provádění stavby nenahrazuje výrobní a dílenskou dokumentaci. Výrobní a dílenskou dokumentaci zpracovává dodavatel stavby a předloží zástupci stavebníka (TDI) a projektantovi k odsouhlasení v rámci autorského dozoru. Před výrobou je nutné otvory pro osazení prvků pečlivě zaměřit na stavbě.

KNIHA ZÁMEČNICKÝCH PRVKŮ


Jaguar Trek (I. etapa)

Obecné:	
ID prvku	Z12a
Název prvku	kryt na kameru
Počet [ks]	3
Umístění	ubikace
Popis:	
Popis prvku	kruhová trubka tl. 4mm zakončená ocelovou deskou, připevněno na stěnu pod stabilním úhlem (ideální úhel vyzkoušet na místě)
Rozměry	dle rozměru použité kamery
Materiál	ocel
Povrchová úprava/barva	pozinkováno


ČELNÍ POHLED:

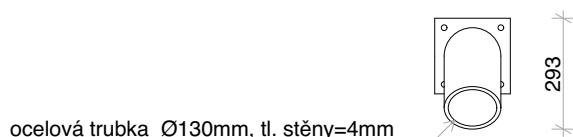


ŘEZ PŘÍČNÝ:

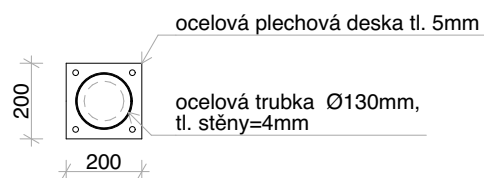

ŘEZ PODÉLNÝ:

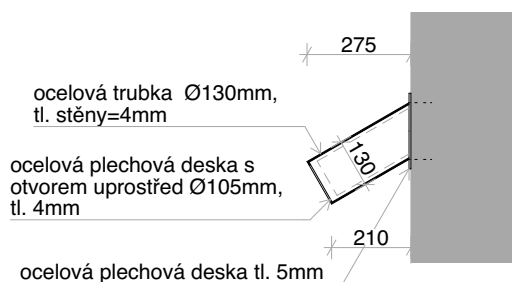

PŮDORYSNÉ SCHÉMA:

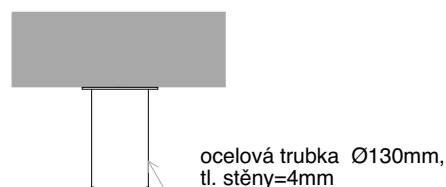

měřítko 1:20 kótováno v milimetrech


POZNÁMKY: Zpracovaná dokumentace pro provádění stavby nenahrazuje výrobní a dílenskou dokumentaci. Výrobní a dílenskou dokumentaci zpracuje dodavatel stavby a předloží zástupci stavebníka (TDI) a projektantovi k odsouhlasení v rámci autorského dozoru. Před výrobou je nutné otvory pro osazení prvků pečlivě zaměřit na stavbě.

KNIHA ZÁMEČNICKÝCH PRVKŮ


Jaguar Trek (I. etapa)

Obecné:	
ID prvku	Z12b
Název prvku	kryt na kameru
Počet [ks]	1
Umístění	voliéra
Popis:	
Popis prvku	kruhová trubka tl. 4mm zakončená ocelovou deskou, přivařeno na ocelové sloupy pod stabilním úhlem (ideální úhel vyzkoušet na místě)
Rozměry	dle rozměru použité kamery
Materiál	pozinkovaná ocel
Povrchová úprava/barva	černý antikoroziční nátěr


ČELNÍ POHLED:

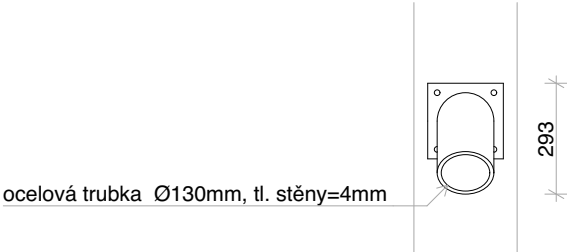


ŘEZ PŘÍČNÝ:

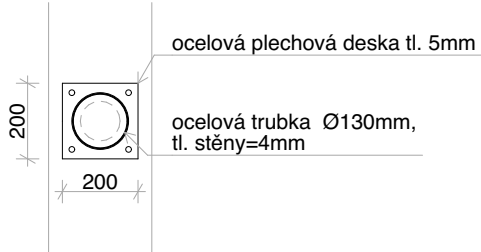

ŘEZ PODÉLNÝ:

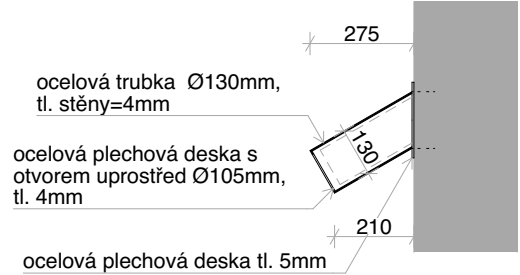

PŮDORYSNÉ SCHÉMA:

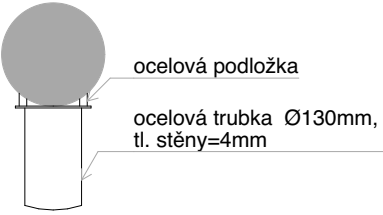

měřítko 1:20 kótováno v milimetrech


POZNÁMKY: Zpracovaná dokumentace pro provádění stavby nenahrazuje výrobní a dílenskou dokumentaci. Výrobní a dílenskou dokumentaci zpracovává dodavatel stavby a předloží zástupci stavebníka (TDI) a projektantovi k odsouhlasení v rámci autorského dozoru. Před výrobou je nutné otvory pro osazení prvků pečlivě zaměřit na stavbě.

KNIHA ZÁMEČNICKÝCH PRVKŮ


Jaguar Trek (I. etapa)

Obecné:	
ID prvku	Z13
Název prvku	poklop na přepad jezírka jaguárů
Počet [ks]	1
Umístění	vyhlídka
Popis:	
Popis prvku	deska z ocelového pozinkovaného plechu tl. 5mm s mřížkou pro zachycení listí přivařenou ze spodu k desce
Rozměry	š x d x hl: 630 x 484 x 5 mm
Materiál	pozinkovaná ocel
Povrchová úprava/barva	černý antikorozní nátěr

ŘEZ:

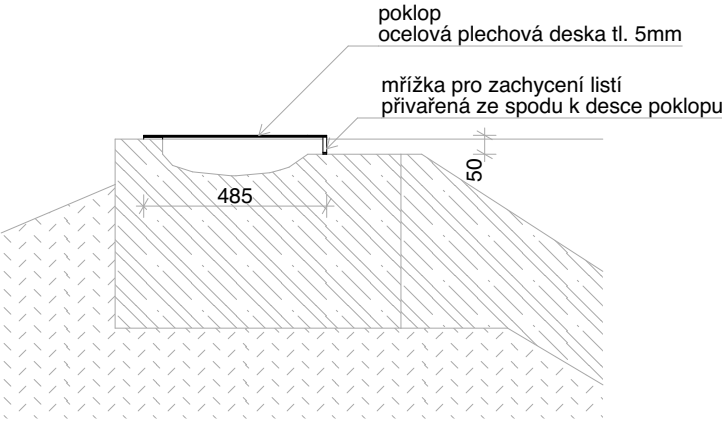


PŮDORYSNÉ SCHÉMA:

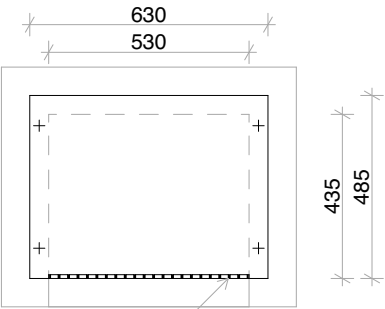

mřížka pro zachycení listí
přivařená ze spodu k desce poklopu

ČELNÍ POHLED:

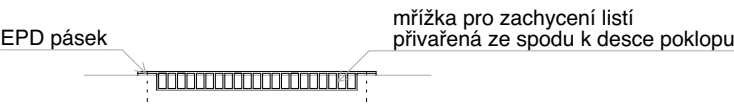


měřítko 1:20 kótováno v milimetrech

POZNÁMKY: Zpracovaná dokumentace pro provádění stavby nenahrazuje výrobní a dílenskou dokumentaci. Výrobní a dílenskou dokumentaci zpracovává dodavatel stavby a předloží zástupci stavebníka (TDI) a projektantovi k odsouhlasení v rámci autorského dozoru. Před výrobou je nutné otvory pro osazení prvků pečlivě zaměřit na stavbě.

KNIHA ZÁMEČNICKÝCH PRVKŮ

Jaguar Trek (I. etapa)

Obecné:	
ID prvku	Z30
Název prvku	dělicí stěna s dveřmi
Počet [ks]	1
Umístění	ubikace
Popis:	
Popis prvku	klecová příčka z ocelových profilů, výplně ze svařované sítě s oky 5x5cm tl. drátu 4mm, s dveřmi, krmítky, přípravou pro osazení napaječky a plošinové váhy, včetně posuvných zástrčí pro průchod zvířat
Rozměry	š x d x v: 9800 x 6450 x 3580 mm
Materiál	ocel
Povrchová úprava/barva	pozinkováno

 


POZNÁMKY: Zpracovaná dokumentace pro provádění stavby nenahrazuje výrobní a dílenskou dokumentaci. Výrobní a dílenskou dokumentaci zpracuje dodavatel stavby a předloží zástupci stavebníka (TDI) a projektantovi k odsouhlasení v rámci autorského dozoru. Před výrobou je nutné otvory pro osazení prvků pečlivě zaměřit na stavbě.

KNIHA ZÁMEČNICKÝCH PRVKŮ

Jaguar Trek (I. etapa)

Obecné:	
ID prvku	Z31
Název prvku	dělící stěna 2900x2150
Počet [ks]	1
Umístění	ubikace
Popis:	
Popis prvku	klecová příčka z ocelových profilů s dveřmi, výplně ze svařované sítě s oky 5x5cm tl. drátu 4mm
Rozměry	š x v: 2900 x 2150 mm
Materiál	ocel
Povrchová úprava/barva	pozinkováno

 

POZNÁMKY: Zpracovaná dokumentace pro provádění stavby nenahrazuje výrobní a dílenskou dokumentaci. Výrobní a dílenskou dokumentaci zpracuje dodavatel stavby a předloží zástupci stavebníka (TDI) a projektantovi k odsouhlasení v rámci autorského dozoru. Před výrobou je nutné otvory pro osazení prvků pečlivě zaměřit na stavbě.

KNIHA ZÁMEČNICKÝCH PRVKŮ

Jaguar Trek (I. etapa)

Obecné:	
ID prvku	Z32
Název prvku	předsazená pletivová stěna
Počet [ks]	1
Umístění	ubikace
Popis:	
Popis prvku	klecová sestava z ocelových profilů s podlahou a dveřmi, výplně ze svařované sítě s oky 5x5cm tl. drátu 4mm
Rozměry	š x hl x v: 3000 x 1050 x 3590 mm
Materiál	ocel
Povrchová úprava/barva	pozinkováno

Výkresová část se nachází v příloze této knihy prvků.

POZNÁMKY: Zpracovaná dokumentace pro provádění stavby nenahrazuje výrobní a dílenskou dokumentaci. Výrobní a dílenskou dokumentaci zpracuje dodavatel stavby a předloží zástupci stavebníka (TDI) a projektantovi k odsouhlasení v rámci autorského dozoru. Před výrobou je nutné otvory pro osazení prvků pečlivě zaměřit na stavbě.

KNIHA ZÁMEČNICKÝCH PRVKŮ

Jaguar Trek (I. etapa)

Obecné:	
ID prvku	Z33
Název prvku	separační klec + chodba + koridor
Počet [ks]	1
Umístění	voliéra
Popis:	
Popis prvku	venkovní klecová sestava z ocelových profilů, výplně ze svařované sítě s oky 5x5cm tl. drátu 4mm, s dvěma, koridorem pro zvířata a vjezdovými vraty, včetně posuvných zástrčí pro průchod zvířat, zástrče na obvodové stěně ubikace vyplněny izolací
Rozměry	š x hl x v: 13970 x 3370 x 3855 mm
Materiál	pozinkovaná ocel
Povrchová úprava/barva	černý antikorozní nátěr

Výkresová část se nachází v příloze této knihy prvků.

POZNÁMKY: Zpracovaná dokumentace pro provádění stavby nenahrazuje výrobní a dílenskou dokumentaci. Výrobní a dílenskou dokumentaci zpracuje dodavatel stavby a předloží zástupci stavebníka (TDI) a projektantovi k odsouhlasení v rámci autorského dozoru. Před výrobou je nutné otvory pro osazení prvků pečlivě zaměřit na stavbě.

KNIHA ZÁMEČNICKÝCH PRVKŮ

Jaguar Trek (I. etapa)

Obecné:	
ID prvku	Z34
Název prvku	brána do výběhu 3300x3000
Počet [ks]	2
Umístění	voliéra
Popis:	
Popis prvku	venkovní brána do výběhu z ocelových profilů, výplně ze svařované sítě s oky 5x5cm tl. drátu 4mm
Rozměry	š x v: 3000 x 3300 mm
Materiál	pozinkovaná ocel
Povrchová úprava/barva	černý antikorozní nátěr

Výkresová část se nachází v příloze této knihy prvků.

POZNÁMKY: Zpracovaná dokumentace pro provádění stavby nenahrazuje výrobní a dílenskou dokumentaci. Výrobní a dílenskou dokumentaci zpracuje dodavatel stavby a předloží zástupci stavebníka (TDI) a projektantovi k odsouhlasení v rámci autorského dozoru. Před výrobou je nutné otvory pro osazení prvků pečlivě zaměřit na stavbě.

KNIHA ZÁMEČNICKÝCH PRVKŮ

Jaguar Trek (I. etapa)

Obecné:	
ID prvku	Z35
Název prvku	vrata skládací plná plechová
Počet [ks]	1
Umístění	ubikace
Popis:	
Popis prvku	ocelová plechová vrata se zamykacím mechanismem odolným proti zvířatům, vyplněny izolací
Rozměry	š x v: 4500 x 3300 mm
Materiál	pozinkovaná ocel
Povrchová úprava/barva	zevnitř/zvenku - šedý/antracitový antikorozní nátěr

Výkresová část se nachází v příloze této knihy prvků.

POZNÁMKY: Zpracovaná dokumentace pro provádění stavby nenahrazuje výrobní a dílenskou dokumentaci. Výrobní a dílenskou dokumentaci zpracuje dodavatel stavby a předloží zástupci stavebníka (TDI) a projektantovi k odsouhlasení v rámci autorského dozoru. Před výrobou je nutné otvory pro osazení prvků pečlivě zaměřit na stavbě.

KNIHA ZÁMEČNICKÝCH PRVKŮ

Jaguar Trek (I. etapa)

Obecné:	
ID prvku	Z36
Název prvku	ochrana světla
Počet [ks]	1
Umístění	ubikace
Popis:	
Popis prvku	ochranný rám světel z ocelových profilů, výplně ze svařované sítě s oky 5x5cm tl. drátu 4mm, s otvíratelným servisním otvorem
Rozměry	š x hl x v: 2730 x 1000 x 1500 mm
Materiál	ocel
Povrchová úprava/barva	pozinkováno

Výkresová část se nachází v příloze této knihy prvků.

POZNÁMKY: Zpracovaná dokumentace pro provádění stavby nenahrazuje výrobní a dílenskou dokumentaci. Výrobní a dílenskou dokumentaci zpracuje dodavatel stavby a předloží zástupci stavebníka (TDI) a projektantovi k odsouhlasení v rámci autorského dozoru. Před výrobou je nutné otvory pro osazení prvků pečlivě zaměřit na stavbě.

KNIHA ZÁMEČNICKÝCH PRVKŮ

Jaguar Trek (I. etapa)

Obecné:	
ID prvku	Z37
Název prvku	průletová trubka
Počet [ks]	1
Umístění	ubikace
Popis:	
Popis prvku	ocelová trubka pro průlet ptáků, se šroubovatelnými zátkami na obou koncích
Rozměry	š x d: 245 x 550 mm
Materiál	pozinkovaná ocel
Povrchová úprava/barva	antracitový antikorozní nátěr

Výkresová část se nachází v příloze této knihy prvků.

POZNÁMKY: Zpracovaná dokumentace pro provádění stavby nenahrazuje výrobní a dílenskou dokumentaci. Výrobní a dílenskou dokumentaci zpracuje dodavatel stavby a předloží zástupci stavebníka (TDI) a projektantovi k odsouhlasení v rámci autorského dozoru. Před výrobou je nutné otvory pro osazení prvků pečlivě zaměřit na stavbě.