




DĚLÍCI ZEĎ
PŮDORYS M 1:50

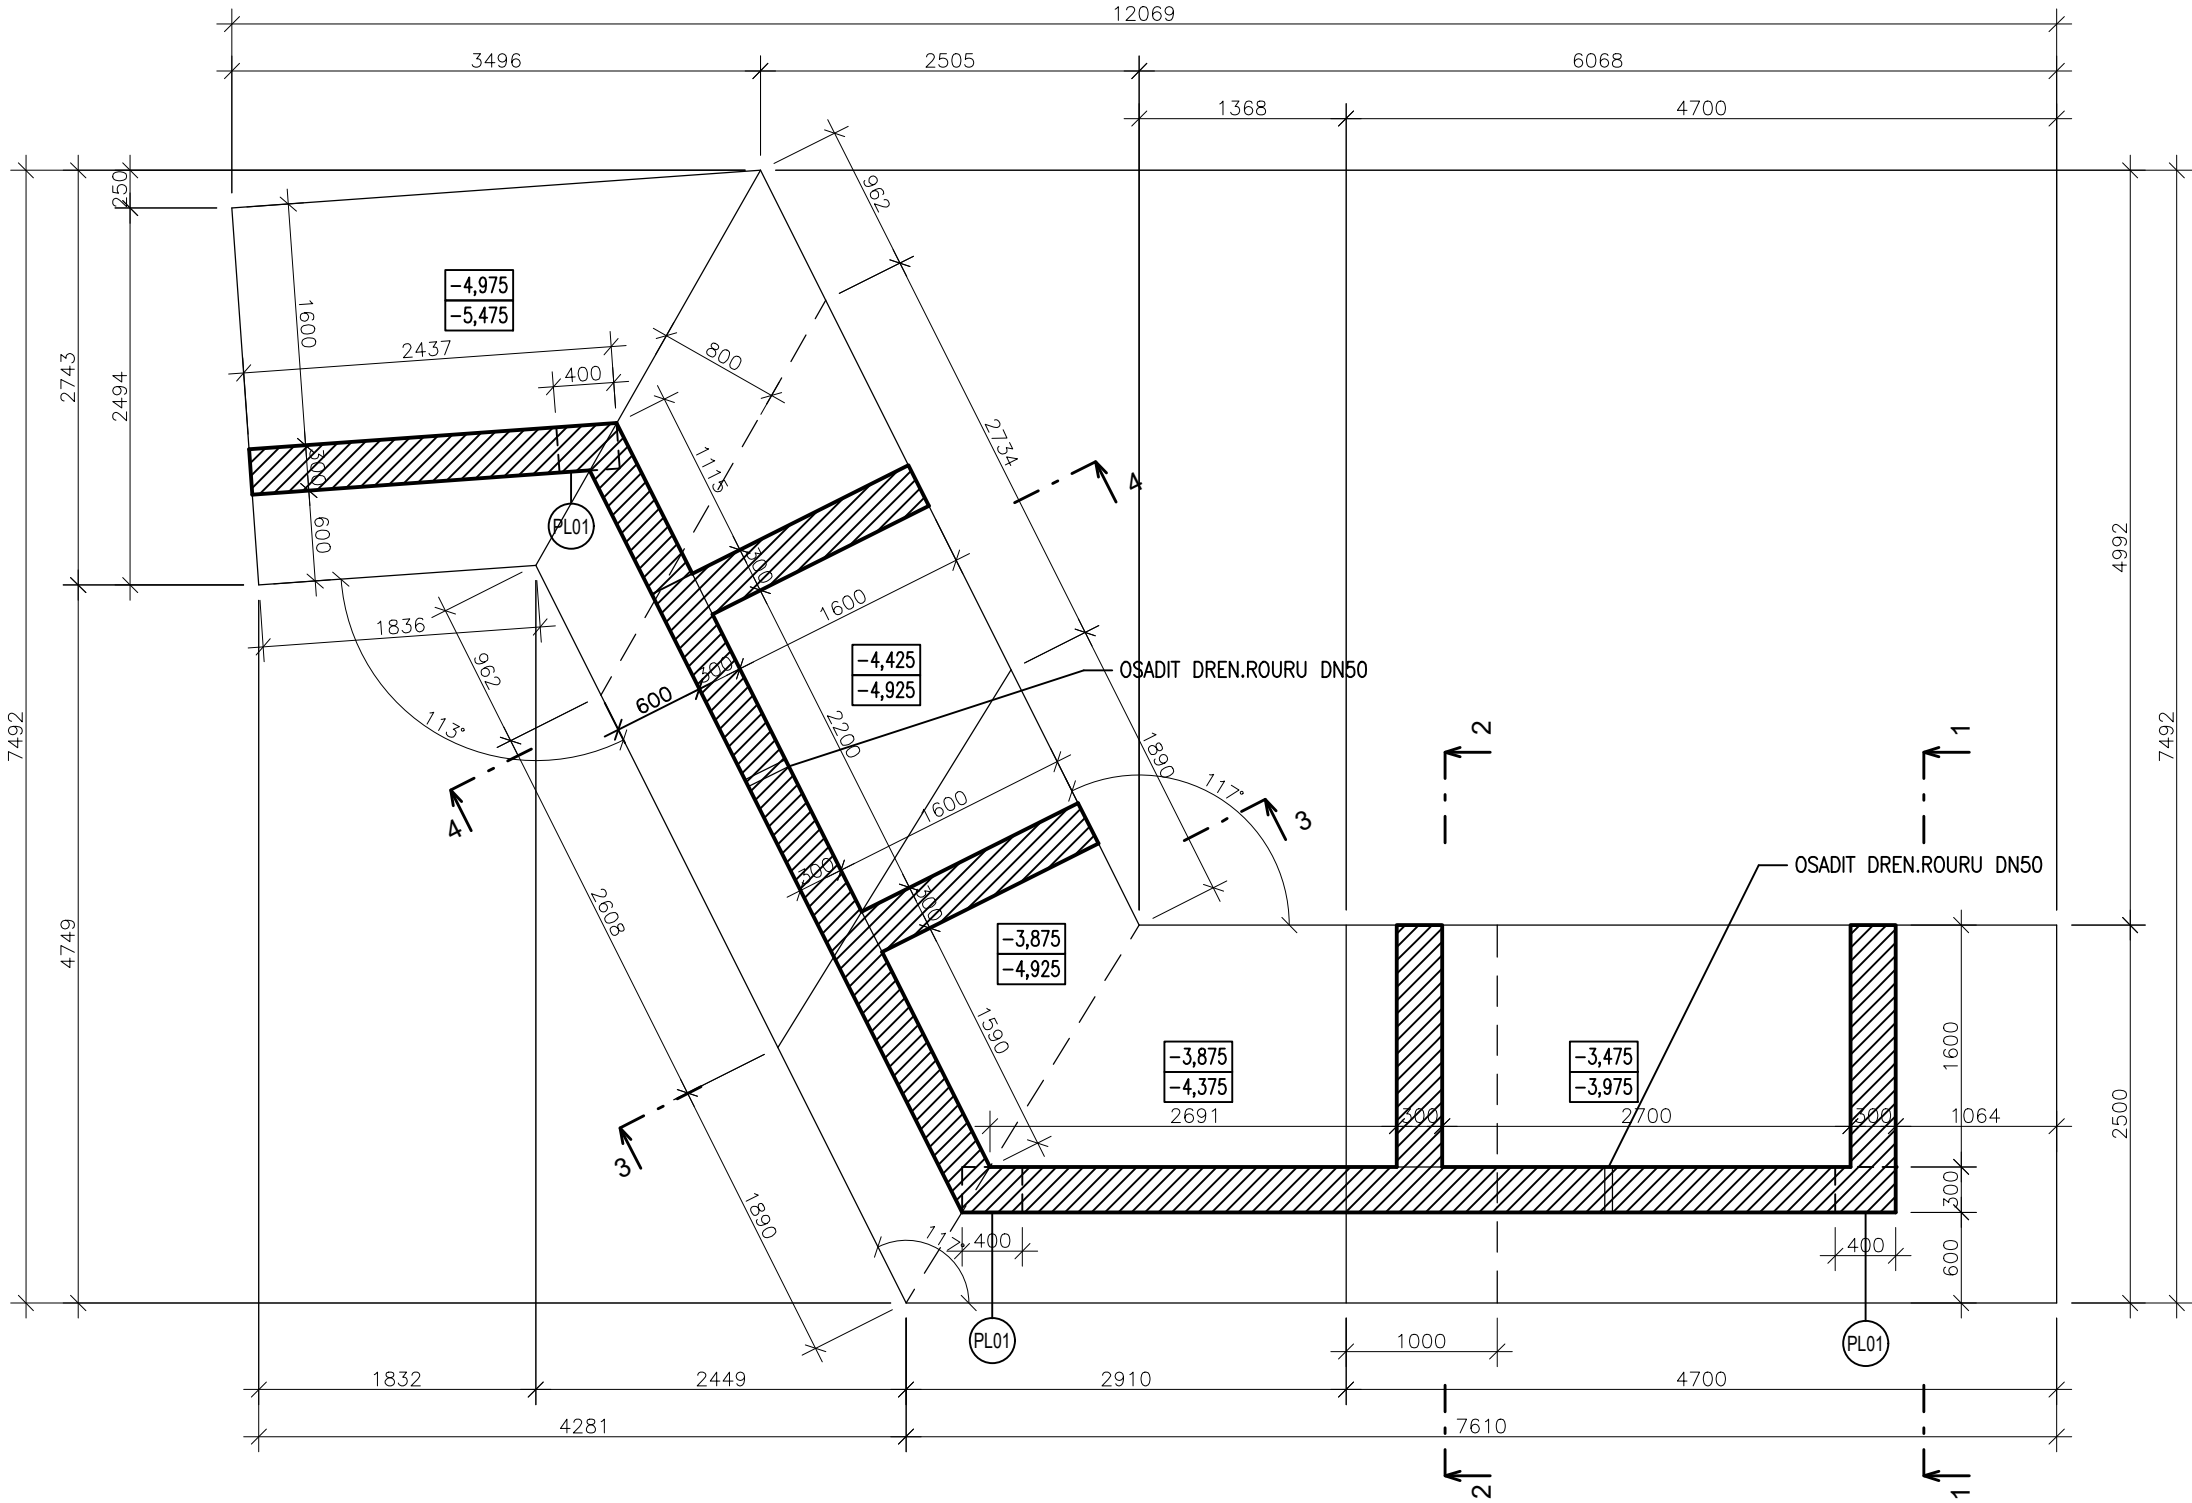


ROZVINUTÝ POHLED M 1:50

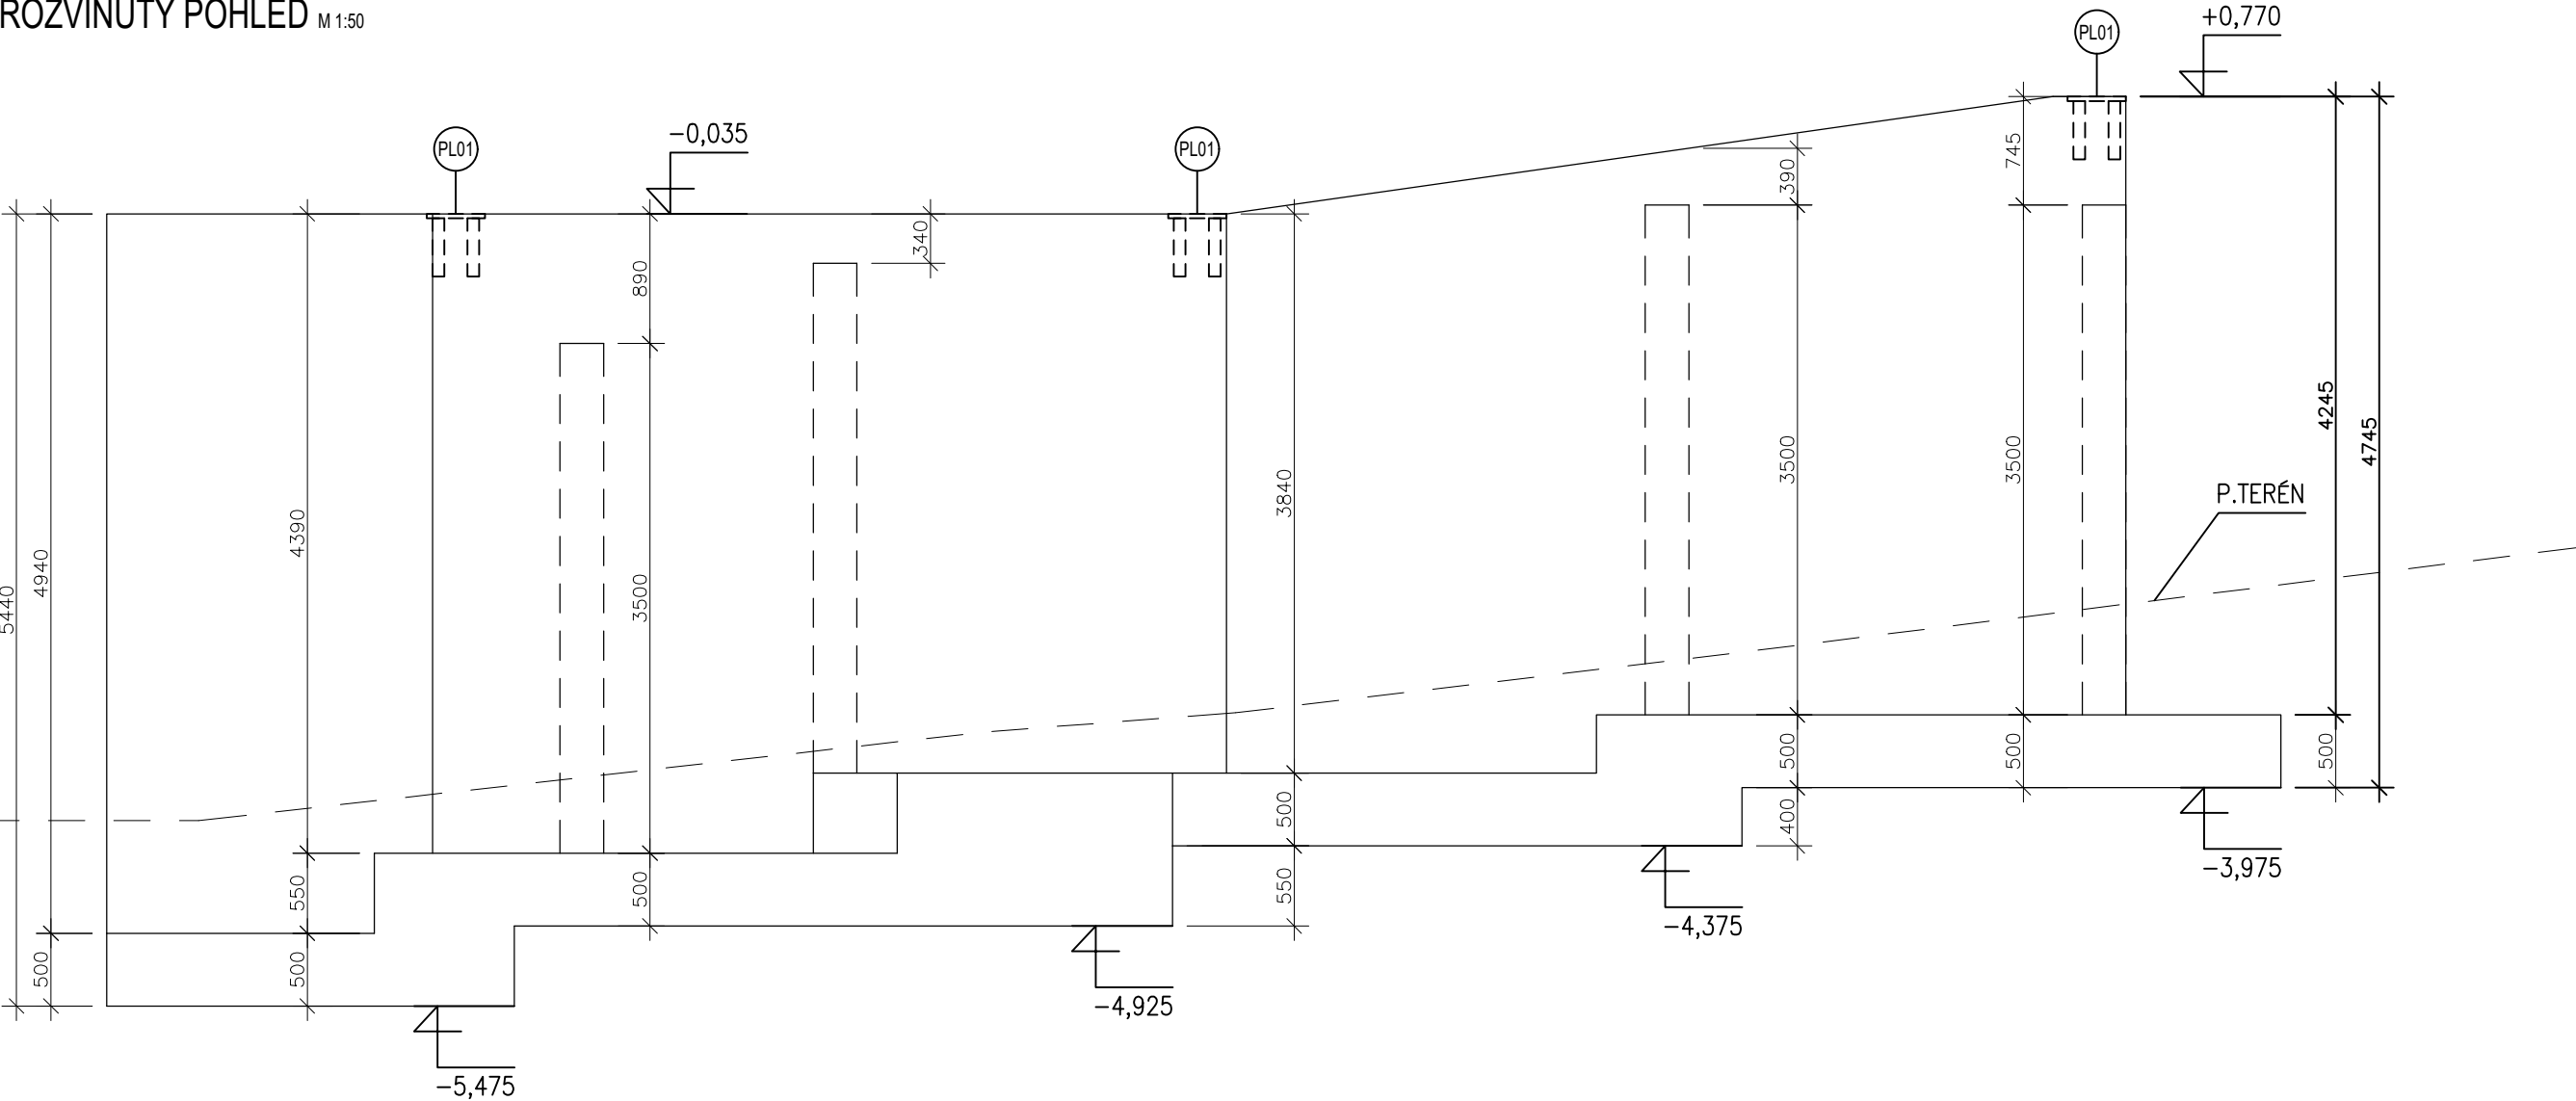


ŘEZ 3-3 M 1:50

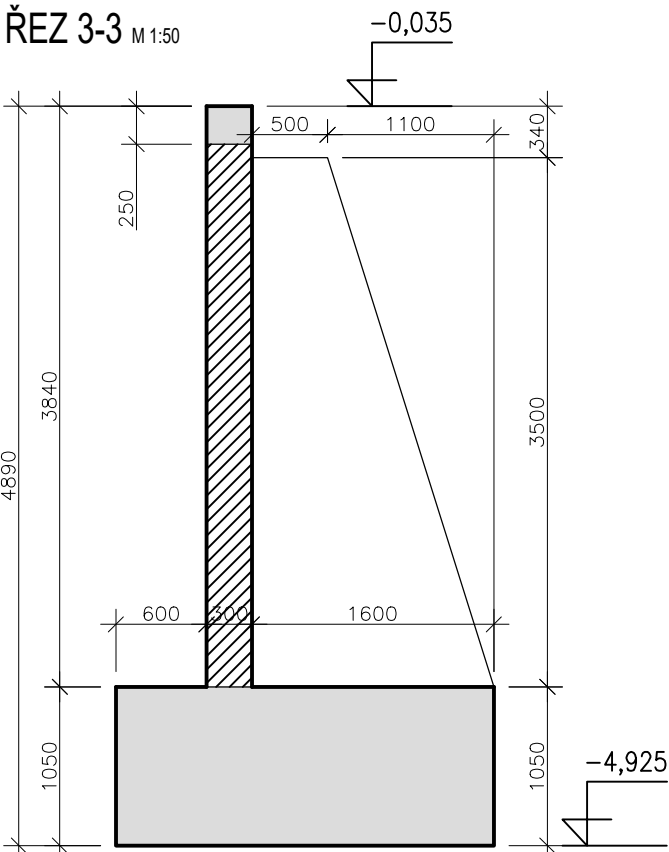


ŘEZ 4-4 M 1:50

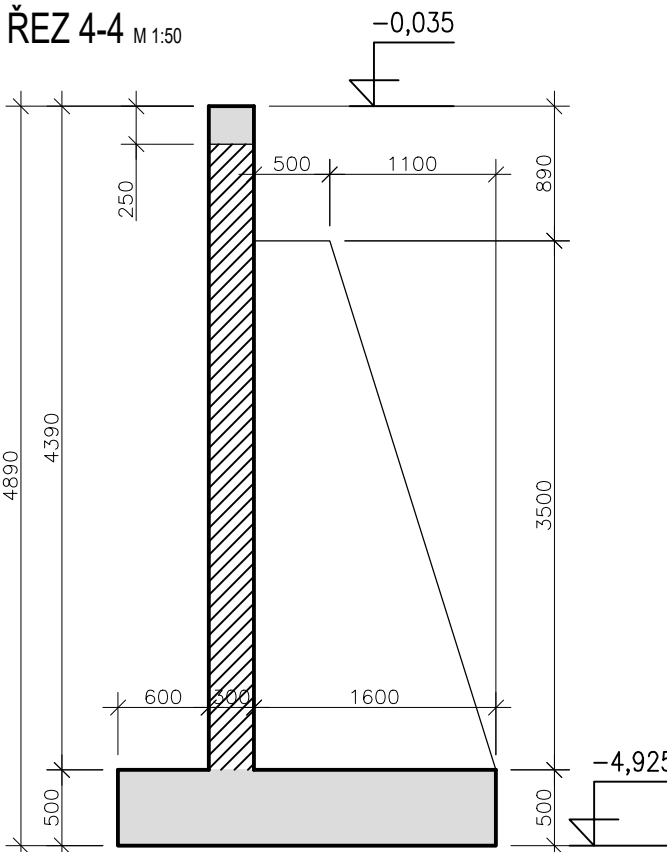

ŘEZ 1-1 M 1:50

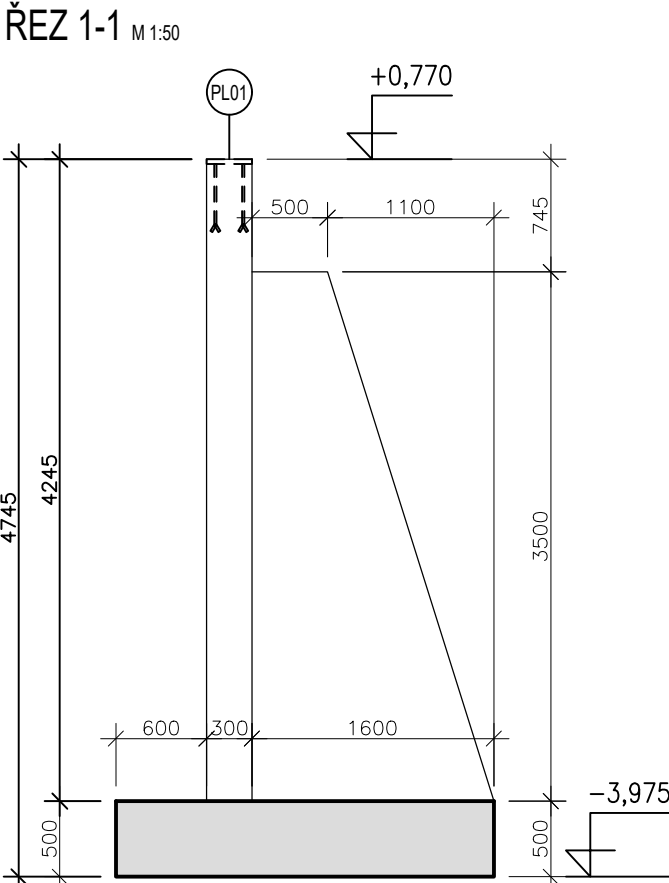

ŘEZ 2-2 M 1:50

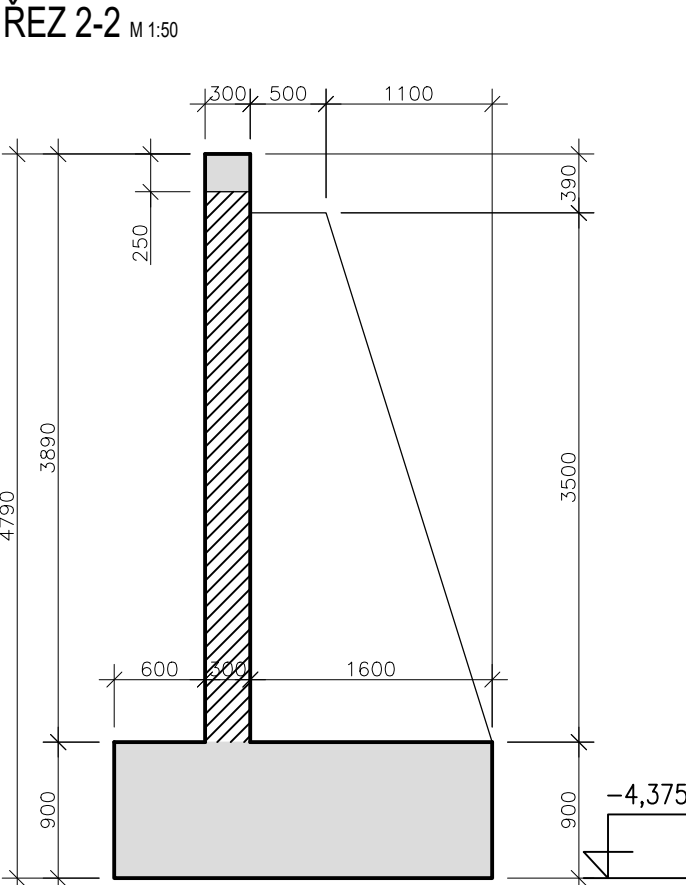

POZNÁMKA:

- V PŘÍPADE NARAZENÍ NA NEVHODNOU ZEMINU, NAVAŽKY NEBO NAPLAVENINY V ZÁKLADOVÉ SPÁŘE JE NUTNÉ JI VYTĚŽIT AŽ NA ÚNOSNÉ VRSTVY A NAHRADIT PROSTÝM BETONEM C12/15.
- POD ŽELEZOBETONOVÝMI ZÁKLADY JE PODKLADNÍ BETON C12/15 MIN. TLOUŠŤKY 100mm.
- OCELOVÉ KONSTRUKCE JSOU Z OCELE S355.
- PŘED BETONAŽÍ ZÁKLADŮ OSADIT LEŽATOU KANALIZACI, VODOVODNÍ PŘÍPOJKU, CHRÁNIČKU PRO ELEKTRICKOU PŘÍPOJKU A OSADIT HROMOSVOD. PODROBNOSTI VIZ-JEDNOTLIVÉ PROFESE.
- VŠECHNY OCELOVÉ KONSTRUKCE MUSÍ BÝT UZEMĚNÝ.

LEGENDA MATERIÁLŮ


- VODOSTAVEBNÍ ŽELEZOBETON EN 206-1 C25/30-XC2, XF2-CL0,4-Dmax16-S5-max. priesak 50mm dle ČSN EN 12390-8
- ŽELEZOBETON EN 206-1 (BETONOVÉ ZALIVACÍ TVAROVKY TL200, 250, 300)
- ŽELEZOBETON EN 206-1 (MONOLIT)
- PROSTÝ BETÓN C12/15 EN 206-1

MATERIÁLY

PRVEK	BETON	KRYTIE- nom/min	OCEL
STĚNA,DESKA	EN 206-1 C25/30-XC1,XF1-CL0,4-Dmax16-S5	20/15 mm	B500B
VĚNEC	EN 206-1 C25/30-XC1,XF1-CL0,4-Dmax16-S5	30/25 mm	B500B
ZÁKLAD	EN 206-1 C25/30-XC1,XA3,XF1-CL0,4-Dmax32-S5	50/40 mm	B500B
KONTRUKCE V STYKU SE ZEMINOU	EN 206-1 C25/30-XC1,XA3,XF1-CL0,4-Dmax32-S5	50/40 mm	B500B

POVRCHOVÁ OCHRANA	NÁTER-180MIKRON
POUŽITÝ MATERIÁL	S355
KLAS. STUP. SVARŮ	EN 5817-C
SPOJOVACÍ MATERIÁL	8.8-POZINKOVANÝ
ROZMĚROVÁ KONTROLA	STN EN 1090-2 /STN 73 2611/
VÝROBNÍ SKUPINA	EXC2-STN EN 1090-2 /STN 73 2601/

DETAIL KOTVENÍ PL01 - 3x

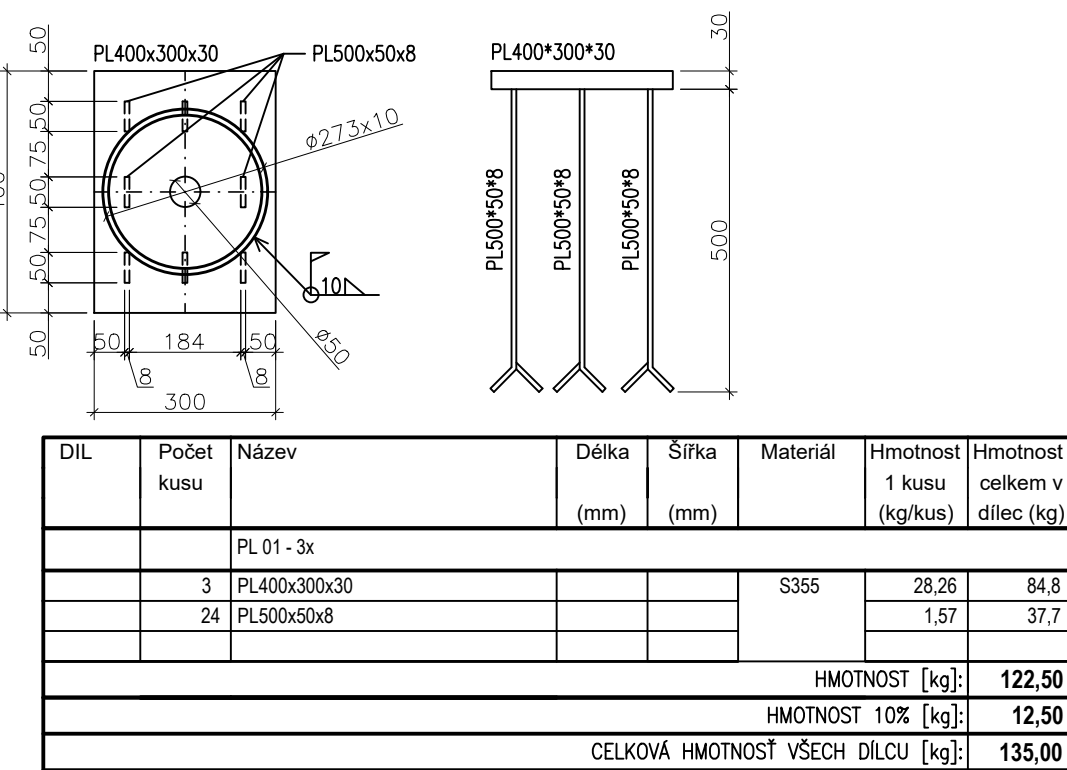

VŠECHNY ROZMĚRY KONTROLOVAT NA STAVBĚ !!! VŠECHNY NESROVNALOSTI V PD KONZULTOVAT SE STATIKEM !!!

č. parc. 1602/1, 1607/1; k.ú. Štípa [670146] ±0.000 = 293,100 m n. m. Bpv

AUTOR NÁVRHU: Ing. arch. Jan Brejcha Ing. arch. Veronika Sykorová	VYPRACOVAL: Ing. Pavel Kohutiar	ZODPOVĚDNÝ PROJEKTANT: Ing. Pavel Kohutiar	GENERÁLNÍ PROJEKTANT: Atelier Masak & Partner, s.r.o. Rooseveltova 38/575, 160 00 Praha 6 Bubeněč, IČ: 27086631
HP: Ing. arch. Jakub Masák			Č. PARE:
STAVEBNÍK: ZOO a zámek Zlín-Lešná, příspěvková organizace Lukovská 112, 763 14 Zlín 12, IČ: 00090026			STUPEŇ PROJEKTU: DPS+DZS
AKCE:			DATUM: 5/2019
			MĚŘÍTKO: M 1:50
ČÁST: DOKUMENTACE STAVEBNÍHO A INŽENÝRSKÉHO OBJEKTU			ČÁST: D.1
PODČÁST: STAVEBNĚ KONSTRUKČNÍ ŘEŠENÍ			PODČÁST: D.1.2
VÝKRES: DĚLÍCI ZEĎ- VÝKRES ZÁKLADŮ, ROZVINUTÝ POHLED			Č. VÝKRESU: D.1.2.b.5.a