


Č.	Název místnosti	Plocha (m2)
1.01	Chodba	34,4
1.02	Chodba	29,42
1.03	Zimní výběh	139,35
1.04	Ubikace 2	31,2
1.05	Ubikace 1	31,19
1.06	Technická místnost	15,19
1.07	Šatna	5,85
1.08	Sprcha	3,44
1.09	WC	1,52
2.01	Vyhledka	45,65

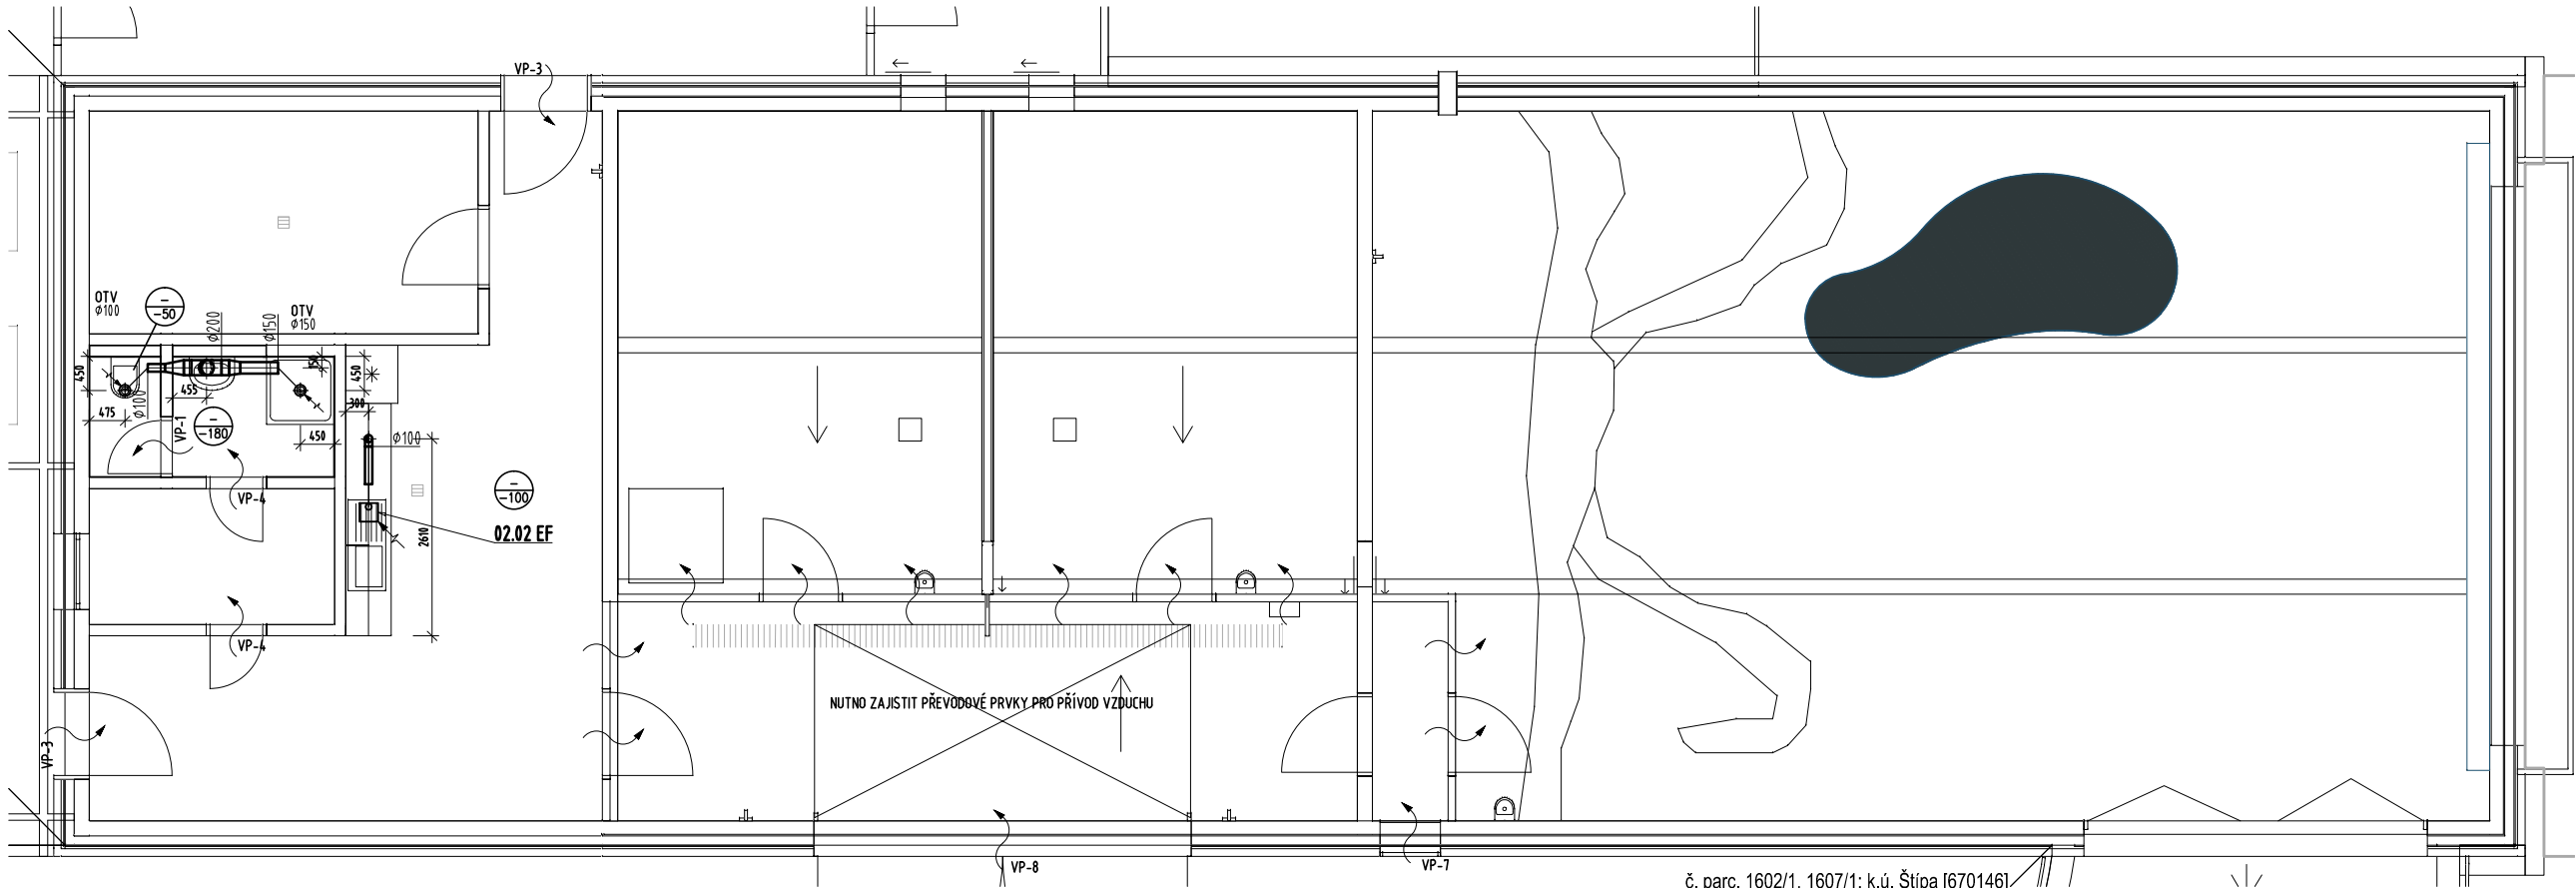

## LEGENDA

EF = ODVODNÍ VENTILÁTOR  
PS = PŘÍVODNÍ VENTILÁTOR  
OTV = ODVODNÍ TALÍŘOVÝ VENTIL  
KM = KRYCÍ MŘÍŽKA  
PŽ = PROTIDEŠTOVÁ ŽALUZIE  
VH = VÝFUKOVÁ HLAVICE

+150 — PŘÍVODNÍ VZDUCH  
-150 — ODVODNÍ VZDUCH

— ODVODNÍ VZDUCH  
— ODPADNÍ VZDUCH  
— ČERSTVÝ VZDUCH  
— PŘÍVODNÍ VZDUCH

PŘED OBJEDNÁNÍM, NUTNO OVĚŘIT AKTUÁLNÍ STAV NA STAVBĚ  
VPD = VOLNÁ PLOCHA PRO NÁVRH DVEŘNÍ MŘÍŽKY, STĚNOVÉ MŘÍŽKY NEBO PODŘÍZNUTÍ DVEŘÍ (DODÁVKA STAVBY):

VP-1 = 0,015 m<sup>2</sup>  
VP-2 = 0,025 m<sup>2</sup>  
VP-3 = 0,05 m<sup>2</sup>  
VP-4 = 0,075 m<sup>2</sup>  
VP-5 = 0,1 m<sup>2</sup>  
VP-6 = 0,15 m<sup>2</sup>  
VP-7 = 0,25 m<sup>2</sup>  
VP-8 = 0,3 m<sup>2</sup>

č. parc. 1602/1, 1607/1; k.ú. Štípa [670146]

±0,000 = 293,100 m n. m. Bpv

AUTOR NÁVRHU:  
Ing. arch. Jan Brejcha  
Ing. arch. Veronika Sýkorová

VYPRACOVAL:  
Martina Farková

ZODPOVĚDNÝ PROJEKTANT:  
Ing. Tomáš Věchtík

GENERÁLNÍ PROJEKTANT:



Ateliér Masák & Partner, s.r.o.  
Rooseveltova 39/575, 160 00 Praha 6 Bubeneč, IČ: 27086631

STAVEBNÍK: ZOO a zámek Zlín-Lešná, příspěvková organizace  
Lukovská 112, 763 14 Zlín 12, IČ: 00090026

STUPEŇ PROJEKTU: DPS + DZS

Č. PARÉ:

AKCE:

DATUM:

6/2019

MĚŘÍTKO:

1:100

ČÁST:

JAGUAR TREK (I. etapa)

ČÁST:

D.1

PODČÁST:

TECHNIKA PROSTŘEDÍ STAVEB

PODČÁST:

D.1.4

ODDÍL:

VZDUCHOTECHNIKA

ODDÍL:

D.1.4.1

VÝKRES:

PŮDORYS\_1.NP

Č. VÝKRESU:

D.1.4.1\_02