

č. parc. 1602/1, 1607/1; k.ú. Štípa [670146]

±0,000 = 293,100 m n. m. Bpv
KÓTOVÁNO V MILIMETRECH

AUTOR NÁVRHU: Ing. arch. Jan Brejcha Ing. arch. Veronika Sýkorová		VYPRACOVAL: Ateliér Masák & Partner s.r.o.: Ing. arch. Jan Brejcha Ing. arch. Lenka Löwová Ing. arch. Lenka Frýdlová M. Arch. Radovan Ševíc	ZODPOVĚDNÝ PROJEKTANT: Ing. arch. Jakub Masák autorizovaný architekt č. autorizace: 03086	GENERÁLNÍ PROJEKTANT: <div><div>Masak & Partner</div></div>	
Ing. arch. Jakub Masák				Ateliér Masák & Partner, s.r.o. Rooseveltova 39/575, 160 00 Praha 6 Bubeneč, IČ: 27086631	
STAVEBNÍK: ZOO a zámek Zlín-Lešná, příspěvková organizace Lukovská 112, 763 14 Zlín 12, IČ: 00090026			STUPEŇ PROJEKTU: DPS + DZS	Č. PARÉ:	
JAGUAR TREK (I. etapa)			DATUM: 6/2019		
			MĚŘÍTKO:		
DOKUMENTACE STAVEBNÍHO A INŽENÝRSKÉHO OBJEKTU			ČÁST: D.1		
PODČÁST: ARCHITEKTONICKO-STAVEBNÍ ŘEŠENÍ			PODČÁST: D.1.1		
VÝKRES: KNIHA VNITŘNÍHO VYBAVENÍ A OSTATNÍCH PRVKŮ			Č. VÝKRESU: D.1.1.c.08		

KNIHA VNITŘNÍHO VYBAVENÍ A OSTATNÍCH PRVKŮ

Jaguar Trek (I. etapa)

SEZNAM PRVKŮ


ID	NÁZEV PRVKU	POČET [ks]	UMÍSTĚNÍ
V01	kuchyňská linka pro přípravu krmiva	1	ubikace
X01	záklop vyhlídkového okna do zimního výběhu	1	ubikace
X02	záklop servisního prostoru na mytí okna	1	vyhlídka
X03	skleníkové zastřešení	1	ubikace
X04	kryt venkovního ventilátoru	1	voliéra
X05	podložka pro intenzivnější záchyt kouře	1	ubikace

KNIHA VNITŘNÍHO VYBAVENÍ A OSTATNÍCH PRVKŮ


Jaguar Trek (I. etapa)

Obecné:	
ID prvku	V01
Název prvku	kuchyňská linka pro přípravu krmiva
Počet [ks]	1
Umístění	ubikace
Popis:	
Popis prvku	kuchyňská linka z nerezové potravinářské oceli; spodní část otevřená s roštěm pro ukládání kbelíků, dřez integrovaný v pracovní desce s baterií se sprchou a odkapávací plochou, pod odkapávací plochou zásuvka, horní část uzavíratelná se 2 policemi a posuvnými dvířky, police pro monitor, vysoká lednice (možné uložení přepravy na maso)
Rozměry	délka 3 850mm; výška 2 200mm
Materiál	nerez
Povrchová úprava/barva	nerez

PŮDORYSNÉ SCHÉMA:

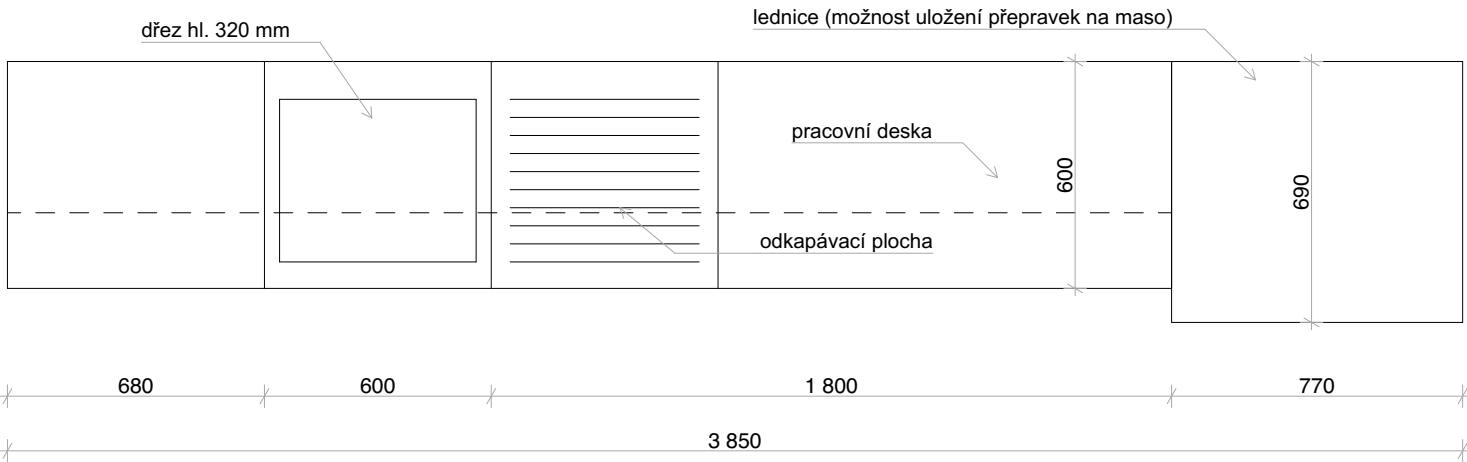

ČELNÍ POHLED:

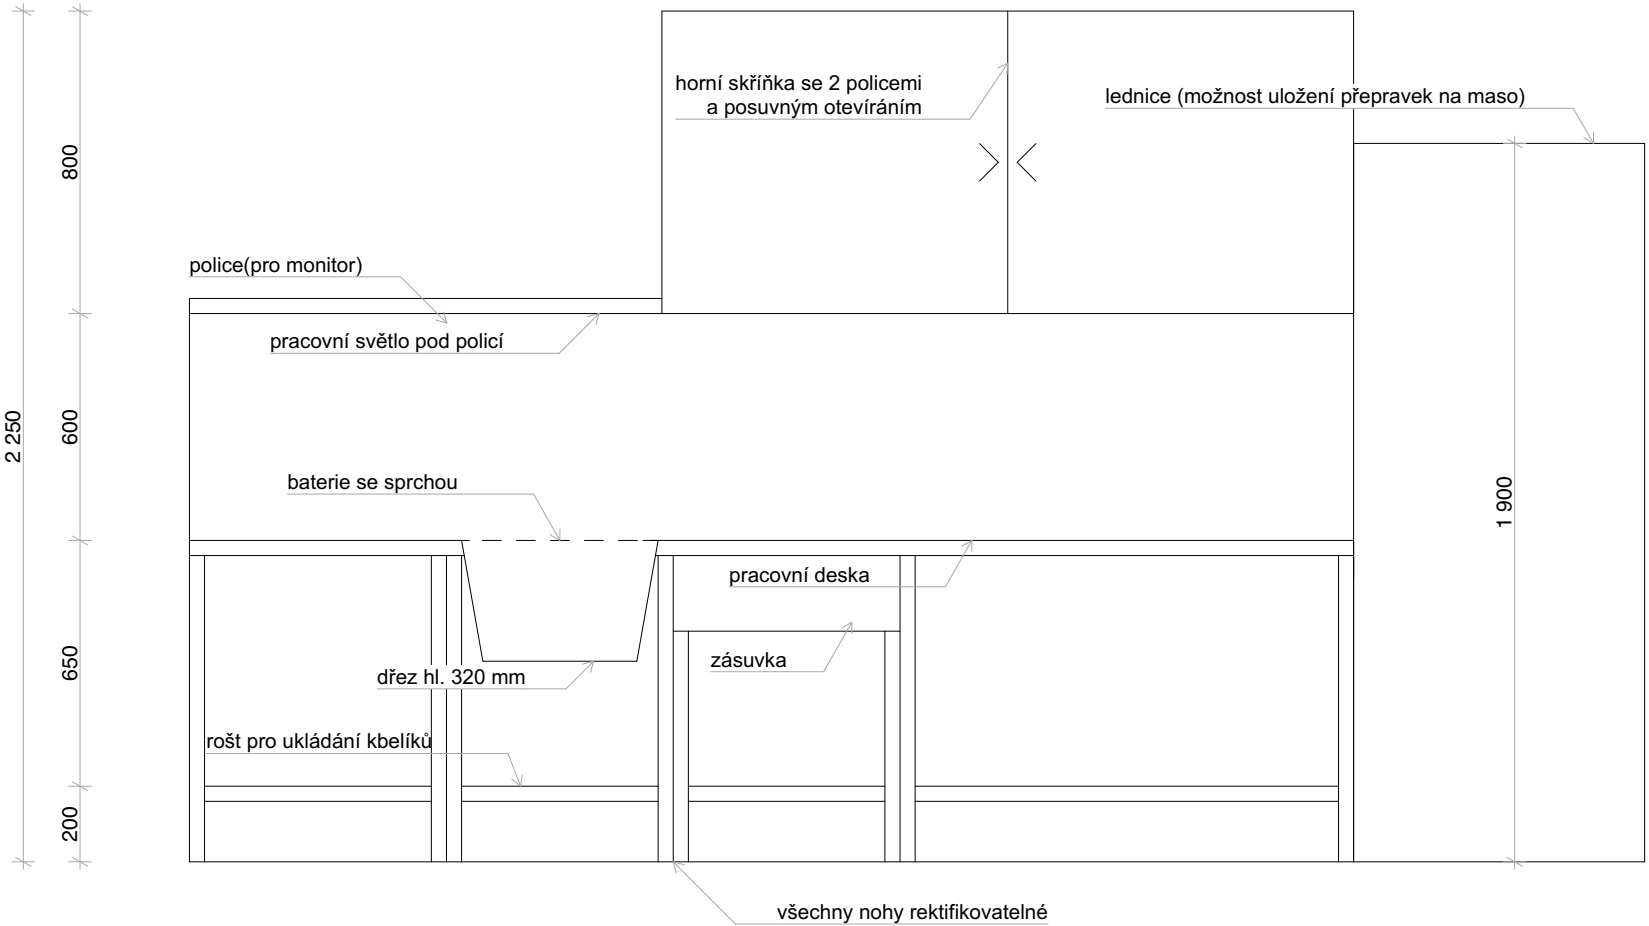

měřítko 1:20 kótováno v milimetrech


POZNÁMKY: Zpracovaná dokumentace pro provádění stavby nenahrazuje výrobní a dílenskou dokumentaci. Výrobní a dílenskou dokumentaci zpracuje dodavatel stavby a předloží zástupci stavebníka (TDI) a projektantovi k odsouhlasení v rámci autorského dozoru. Před výrobou je nutné otvory pro osazení prvků pečlivě zaměřit na stavbě.

KNIHA VNITŘNÍHO VYBAVENÍ A OSTATNÍCH PRVKŮ


Jaguar Trek (I. etapa)

Obecné:	
ID prvku	X01
Název prvku	záklop vyhlídkového okna do zimního výběhu
Počet [ks]	1
Umístění	ubikace
Popis:	
Popis prvku	dočasný záklop (na zimu) z panelů tvořených dvojitou OSB deskou (2x tl. 22mm) usazenou v ocelovém rámu, mezi panely osazena 2 průhledová okna (plexi na dřevěném rámu), spoje OSB desek budou zajištěny krycím prknem
Rozměry	velikost zakrývaného otvoru: 7 400 x 1 900mm
Materiál	dřevo / ocel
Povrchová úprava/barva	dřevěné části: bezbarvý ochranný nátěr / ocelové části: antracitový antikorozní nátěr


PŮDORYSNÉ SCHÉMA:

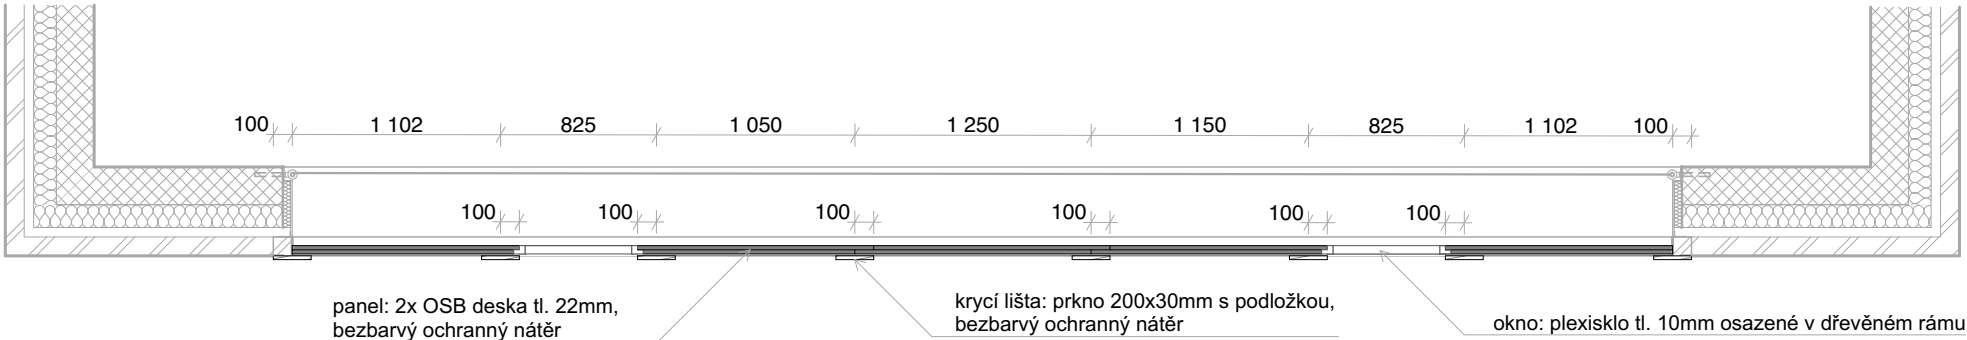

POHLED ČELNÍ:

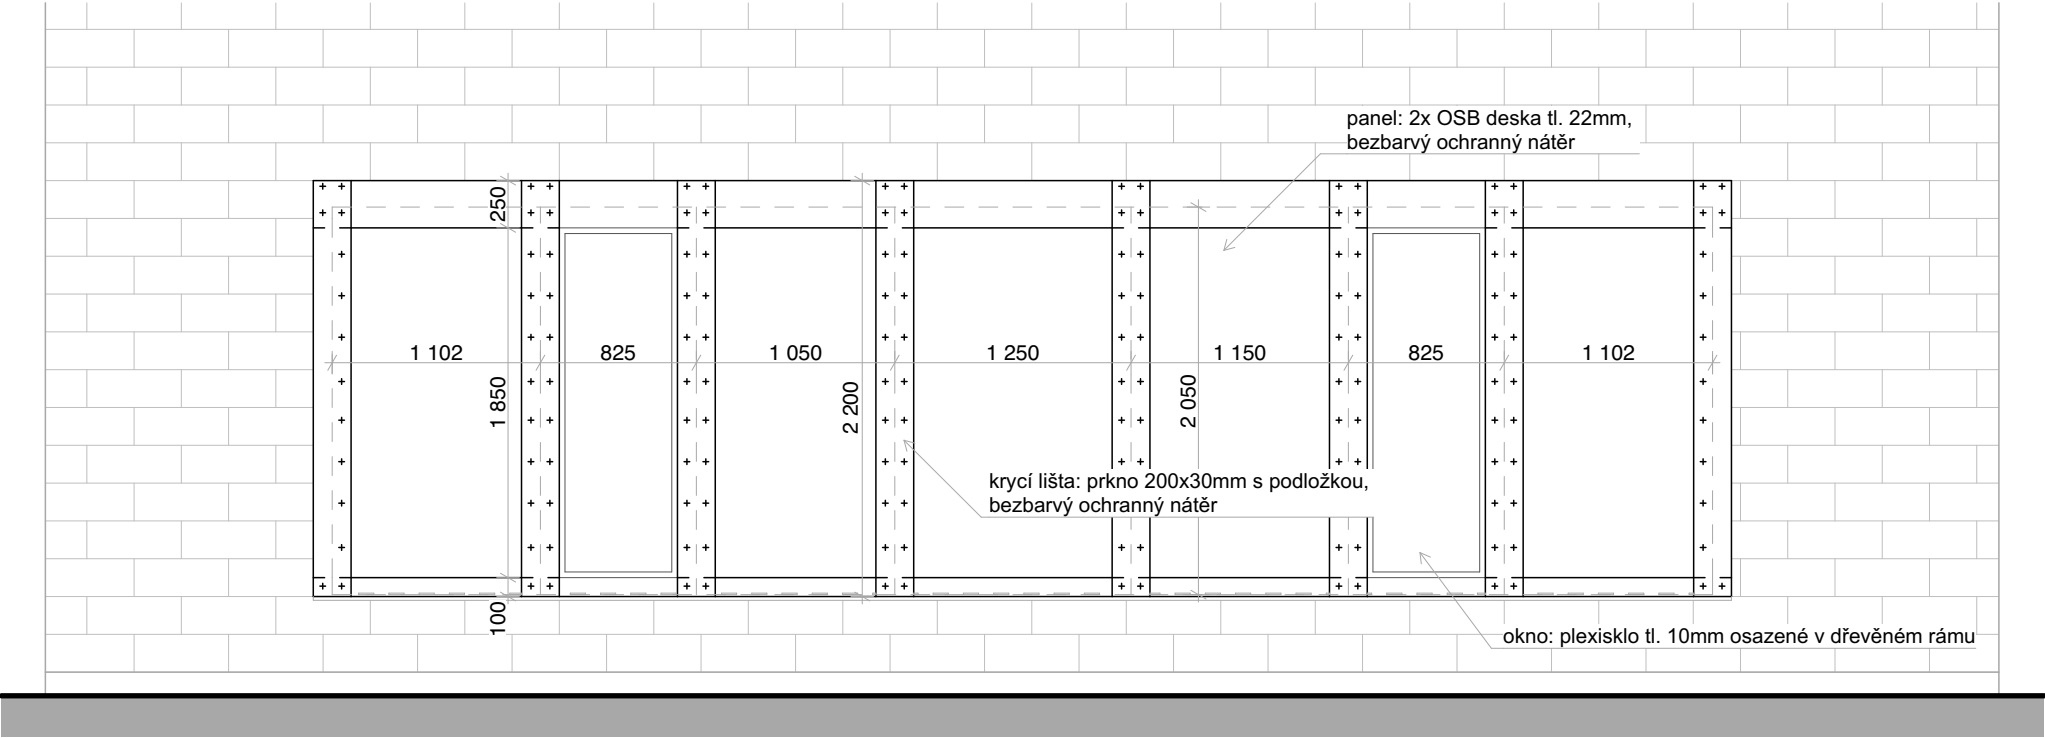

ŘEZ:

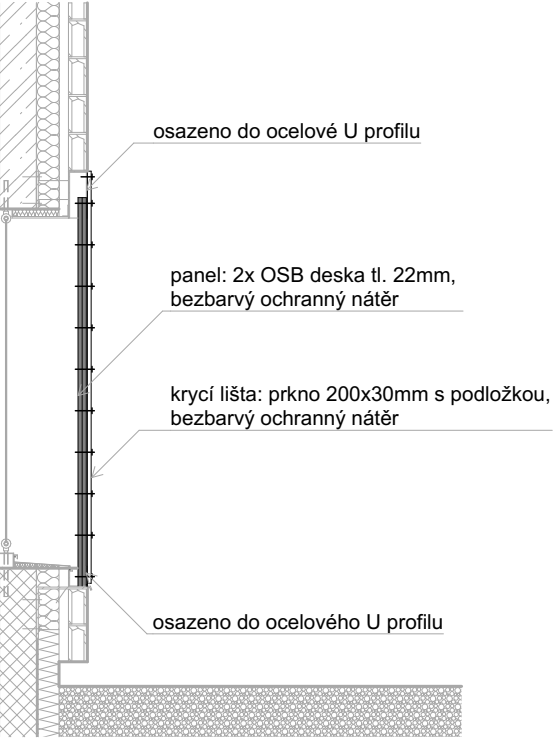

měřítko 1:40 kótováno v milimetrech


POZNÁMKY: Zpracovaná dokumentace pro provádění stavby nenahrazuje výrobní a dílenskou dokumentaci. Výrobní a dílenskou dokumentaci zpracuje dodavatel stavby a předloží zástupci stavebníka (TDI) a projektantovi k odsouhlasení v rámci autorského dozoru. Před výrobou je nutné otvory pro osazení prvků pečlivě zaměřit na stavbě.

KNIHA VNITŘNÍHO VYBAVENÍ A OSTATNÍCH PRVKŮ


Jaguar Trek (I. etapa)

Obecné:	
ID prvku	X02
Název prvku	záklop servisního prostoru na mytí okna
Počet [ks]	1
Umístění	vyhlídka
Popis:	
Popis prvku	nástavec z OSB desek s otvíravými poklopy, horní plocha polopu oplechovaná, zamykání na visací zámek
Rozměry	celkové rozměry: 7 600 x 260mm
Materiál	OSB desky/ocel
Povrchová úprava/barva	dřevěné části: bezbarvý ochranný nátěr / ocelové části: černý antikorozní nátěr


ŘEZ:

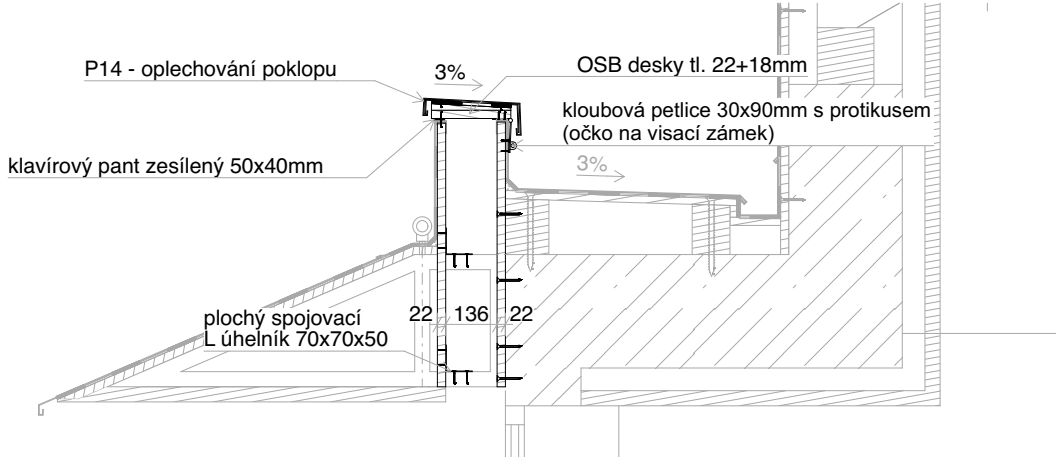

PŮDORYSNÉ SCHÉMA:

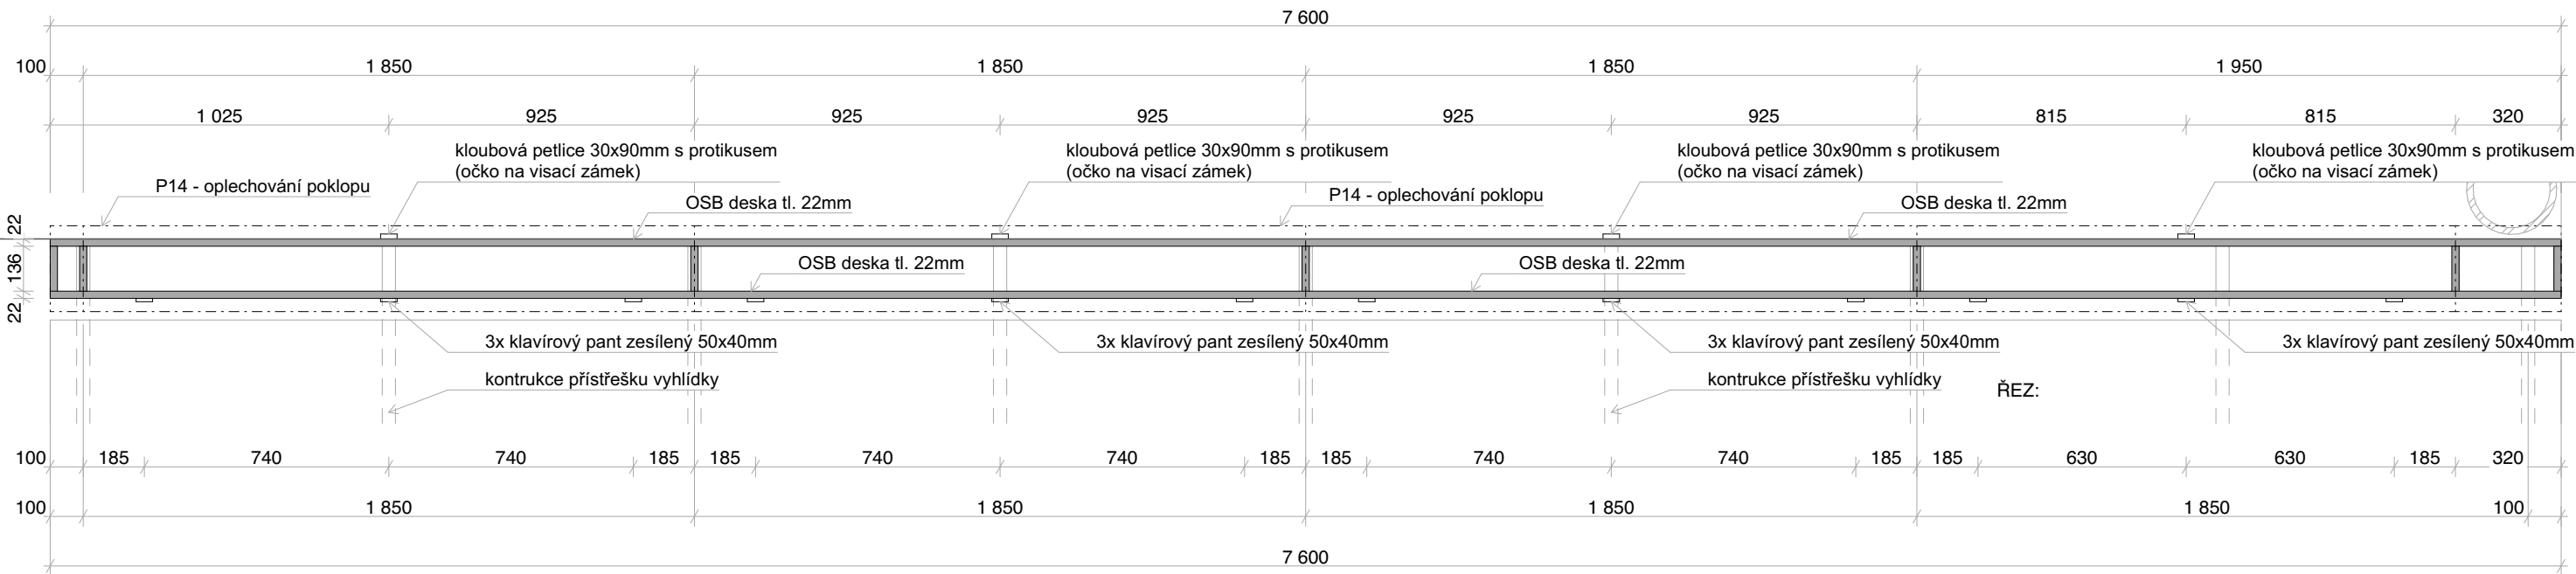

POHLED SHORA:

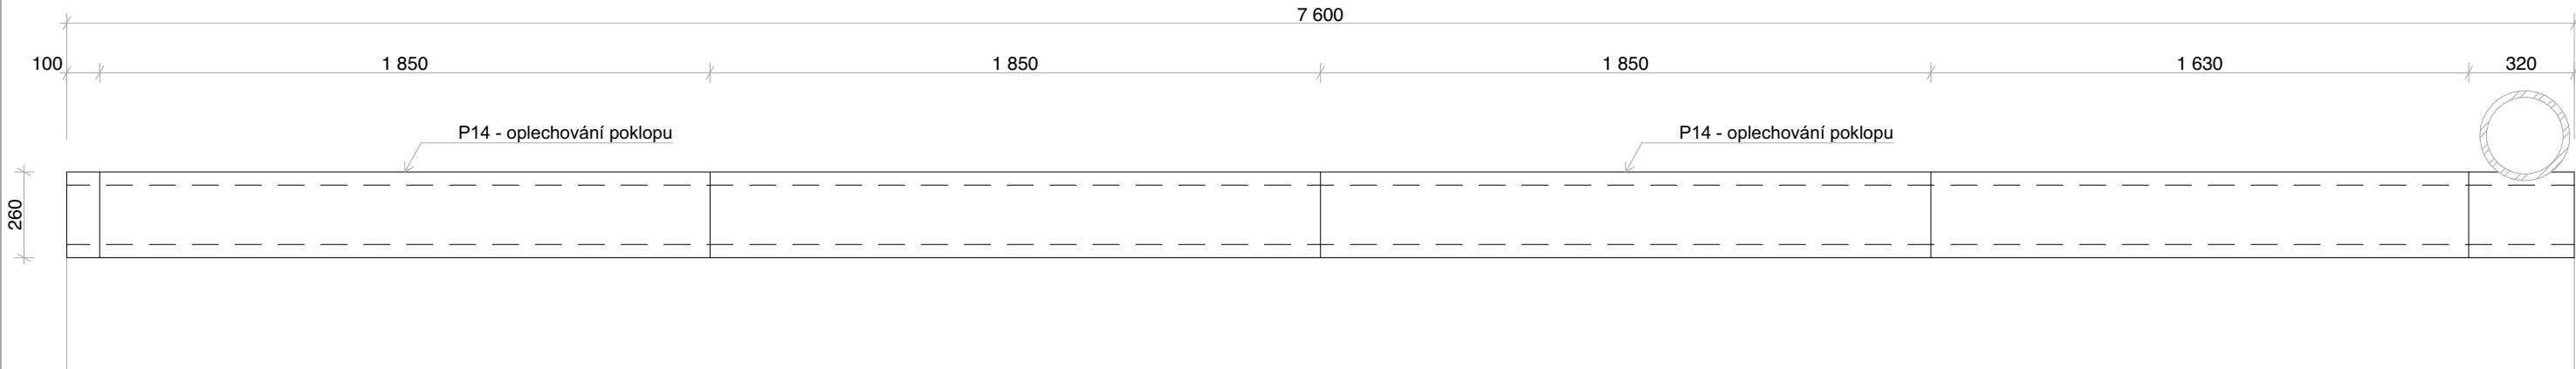

měřítko 1:20 kótováno v milimetrech


POZNÁMKY: Zpracovaná dokumentace pro provádění stavby nenahrazuje výrobní a dílenskou dokumentaci. Výrobní a dílenskou dokumentaci zpracuje dodavatel stavby a předloží zástupci stavebníka (TDI) a projektantovi k odsouhlasení v rámci autorského dozoru. Před výrobou je nutné otvory pro osazení prvků pečlivě zaměřit na stavbě.

KNIHA VNITŘNÍHO VYBAVENÍ A OSTATNÍCH PRVKŮ


Jaguar Trek (I. etapa)

Obecné:	
ID prvku	X03
Název prvku	skleníkové zastřešení
Počet [ks]	1
Umístění	ubikace
Popis:	
Popis prvku	viz TZ D.1.1.a
Rozměry	25 190 x 9 800mm
Materiál	viz TZ D.1.1.a
Povrchová úprava/barva	viz TZ D.1.1.a

ŘEZ:

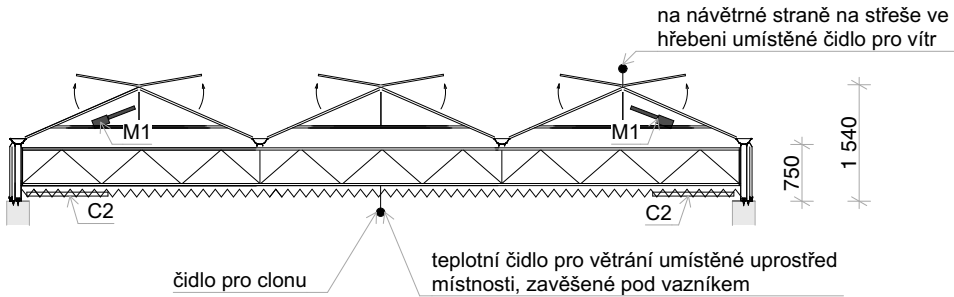

PŮDORYS:

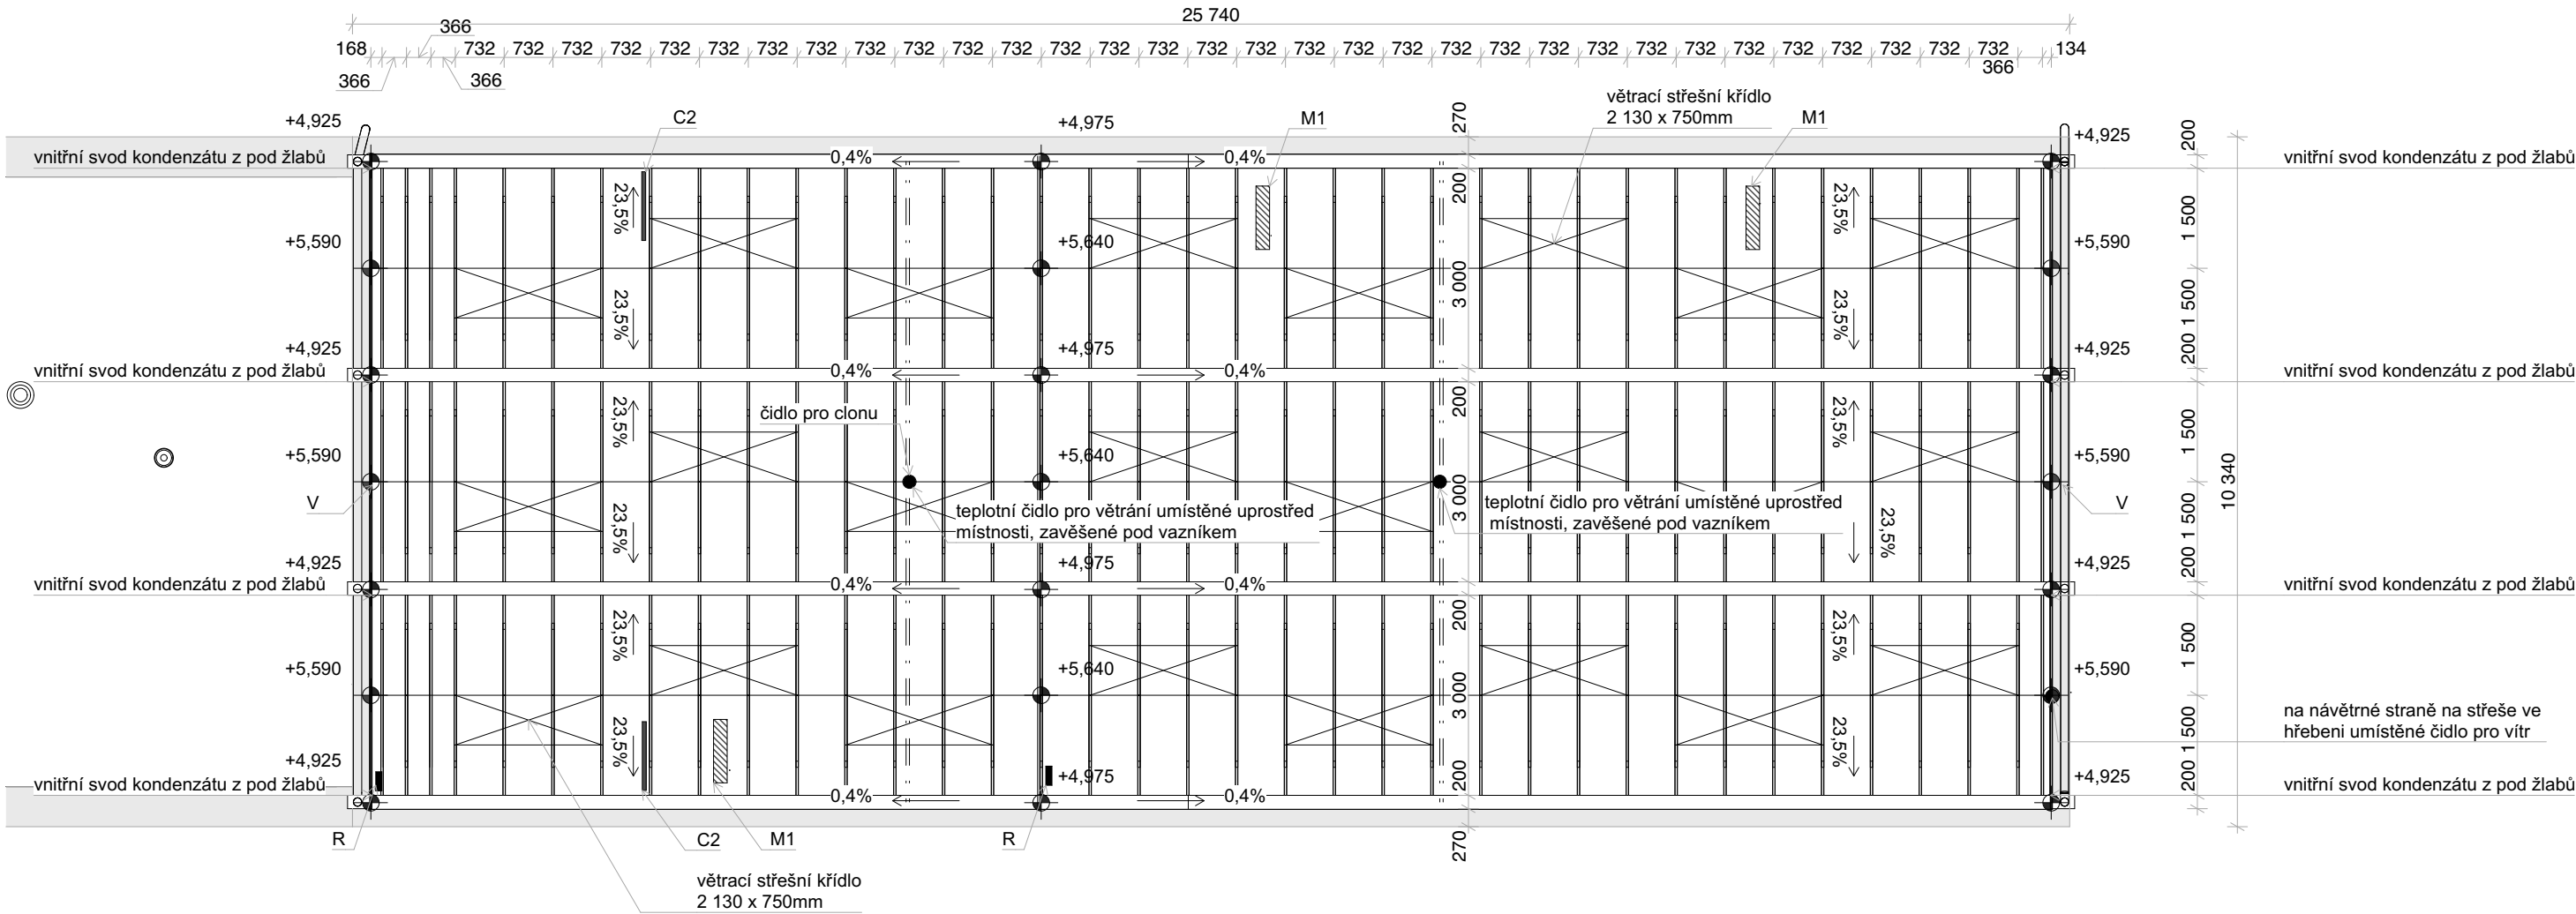

LEGENDA

- M1 pohon větracích křídel - lineární motor s vestavěným trafem ovládá přes pohonné hřídele hřebenové větráky zdvih 300mm/6kN-240V-max 3,15A-příkon 230W IP66 s přívodním kabelem CYKY 3A 1,5mm2 - celkem 3ks
- C2 pohon horizontální clony- trubkový motor 20Nm-160W-0,75A 220V, s přívodním kabelem CYKY 5C 1,5mm2 - celkem 2ks
- V ventilátor viz D.1.4.1 - celkem 2ks
- R rozvaděč MaR upevněný na zdi vždy při vstupu do místnosti v dané místnosti na zdi, tak aby při ovládání bylo vidět na pohony - ovládání větrání, vítr, clona, ventilátory

pozn.

Pro montáž skleníkového zastřešení je nutné dodržet přesné rozměry nosných zdí. Je nutno dodržet půdorysnou rovnoběžnost bočních i štítových stěn a jejich pravoúhlost, tzn. půdorysné úhlopříčky objektu musí být shodné, štíty k bočním stěnám v pravém úhlu. Je nutné dodržet spády horních ploch věnců neboť střešní žlaby je kopírují, tím je dán odtok vody ze střešní konstrukce

měřítko 1:100 kótováno v milimetrech


POZNÁMKY: Zpracovaná dokumentace pro provádění stavby nenahrazuje výrobní a dílenskou dokumentaci. Výrobní a dílenskou dokumentaci zpracuje dodavatel stavby a předloží zástupci stavebníka (TDI) a projektantovi k odsouhlasení v rámci autorského dozoru. Před výrobou je nutné otvory pro osazení prvků pečlivě zaměřit na stavbě.

KNIHA VNITŘNÍHO VYBAVENÍ A OSTATNÍCH PRVKŮ


Jaguar Trek (I. etapa)

Obecné:	
ID prvku	X04
Název prvku	kryt venkovního ventilátoru
Počet [ks]	1
Umístění	voliéra
Popis:	
Popis prvku	potrubní vedení s šachtou pro vložení vzduchotechnického potrubí s venkovním ventilátorem, ventilátor osazen v plastové šachtě ukotvené na stěnu vyhlídky, výdech potrubí u jezírka zajištěn proti posunutí obetonováním
Rozměry	průměr potrubí: 250mm, velikost šachty: 550x550mm
Materiál	pozinkovaná ocel/PVC
Povrchová úprava/barva	ocelové části: černý antikorozní nátěr

PŮDORYS:

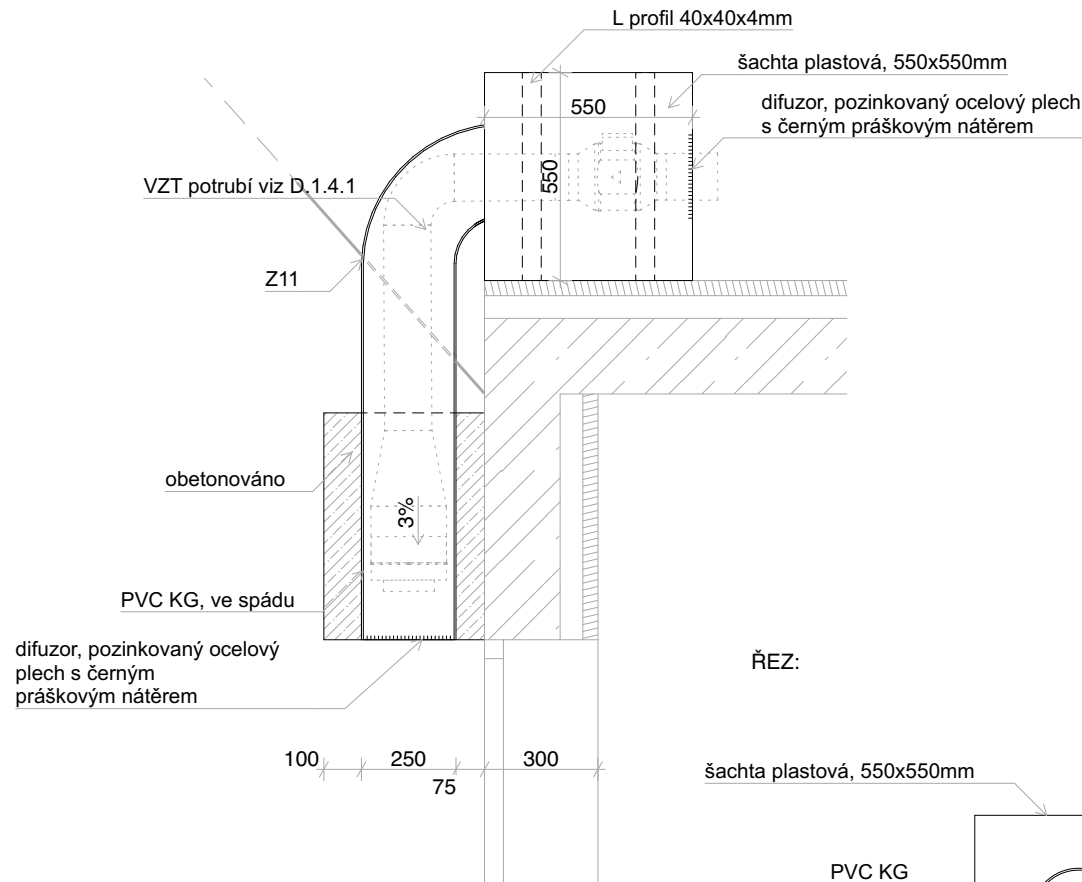

ŘEZ:

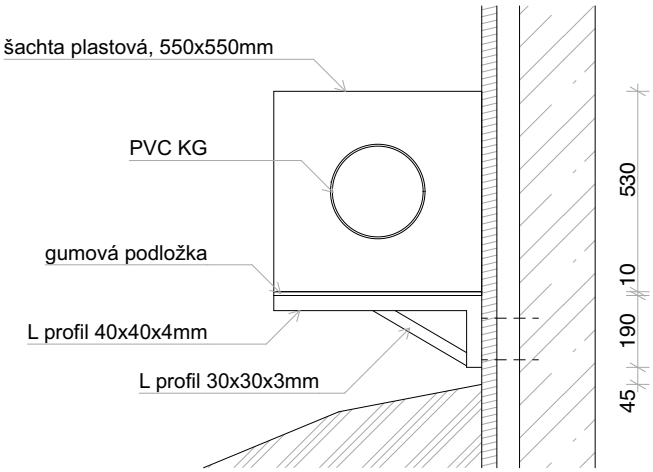

měřítko 1:20 kótováno v milimetrech


POZNÁMKY: Zpracovaná dokumentace pro provádění stavby nenahrazuje výrobní a dílenskou dokumentaci. Výrobní a dílenskou dokumentaci zpracuje dodavatel stavby a předloží zástupci stavebníka (TDI) a projektantovi k odsouhlasení v rámci autorského dozoru. Před výrobou je nutné otvory pro osazení prvků pečlivě zaměřit na stavbě.

KNIHA VNITŘNÍHO VYBAVENÍ A OSTATNÍCH PRVKŮ


Jaguar Trek (I. etapa)

Obecné:	
ID prvku	X05
Název prvku	podložka pro intenzivnější záchyt kouře
Počet [ks]	1
Umístění	ubikace
Popis:	
Popis prvku	deska z plexiskla nad kouřovým hlásičem pro intenzivnější záchyt kouře, kotveno na konstrukci skleníku
Rozměry	1 000 x 1 000mm
Materiál	plexisklo
Povrchová úprava/barva	čiré

PŮDORYSNÉ SCHÉMA:

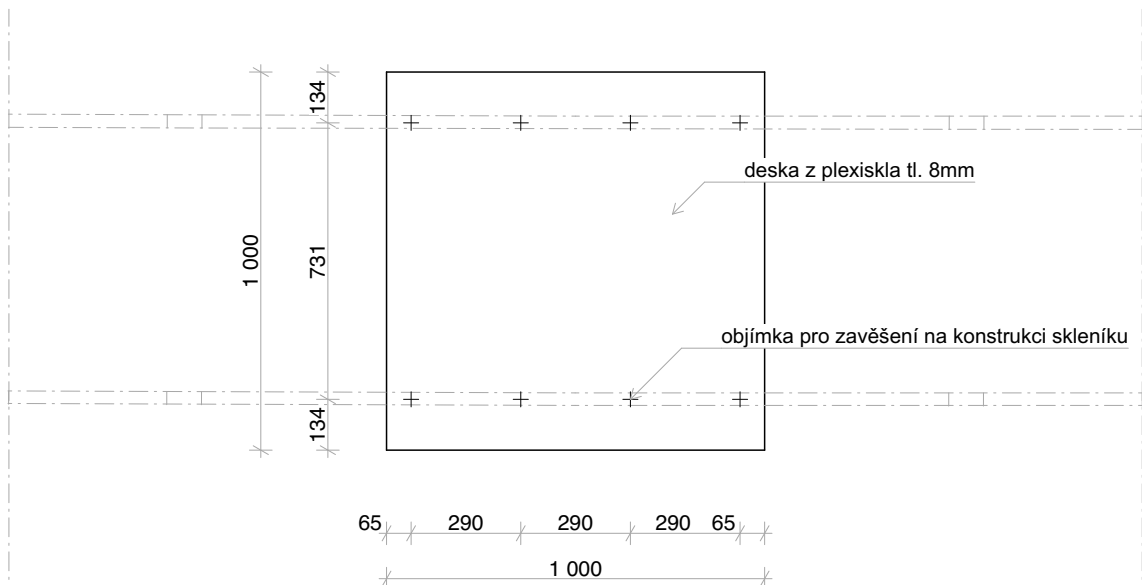

ŘEZ:

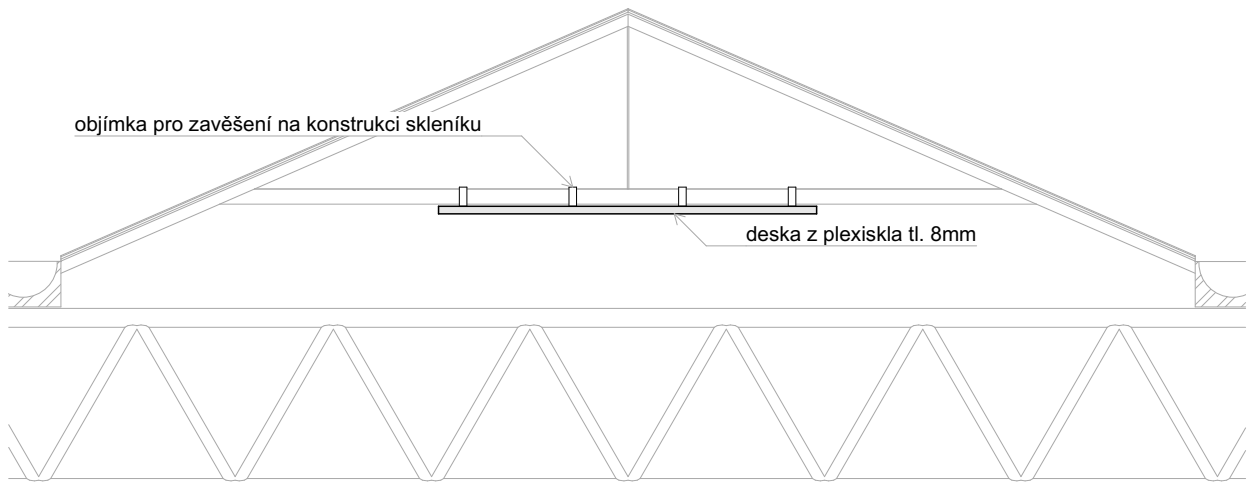

měřítko 1:20 kótováno v milimetrech

POZNÁMKY: Zpracovaná dokumentace pro provádění stavby nenahrazuje výrobní a dílenskou dokumentaci. Výrobní a dílenskou dokumentaci zpracovává dodavatel stavby a předloží zástupci stavebníka (TDI) a projektantovi k odsouhlasení v rámci autorského dozoru. Před výrobou je nutné otvory pro osazení prvků pečlivě zaměřit na stavbě.