



VSTUPNÍ ŠACHTA PREFABRIKOVANÁ


A – A

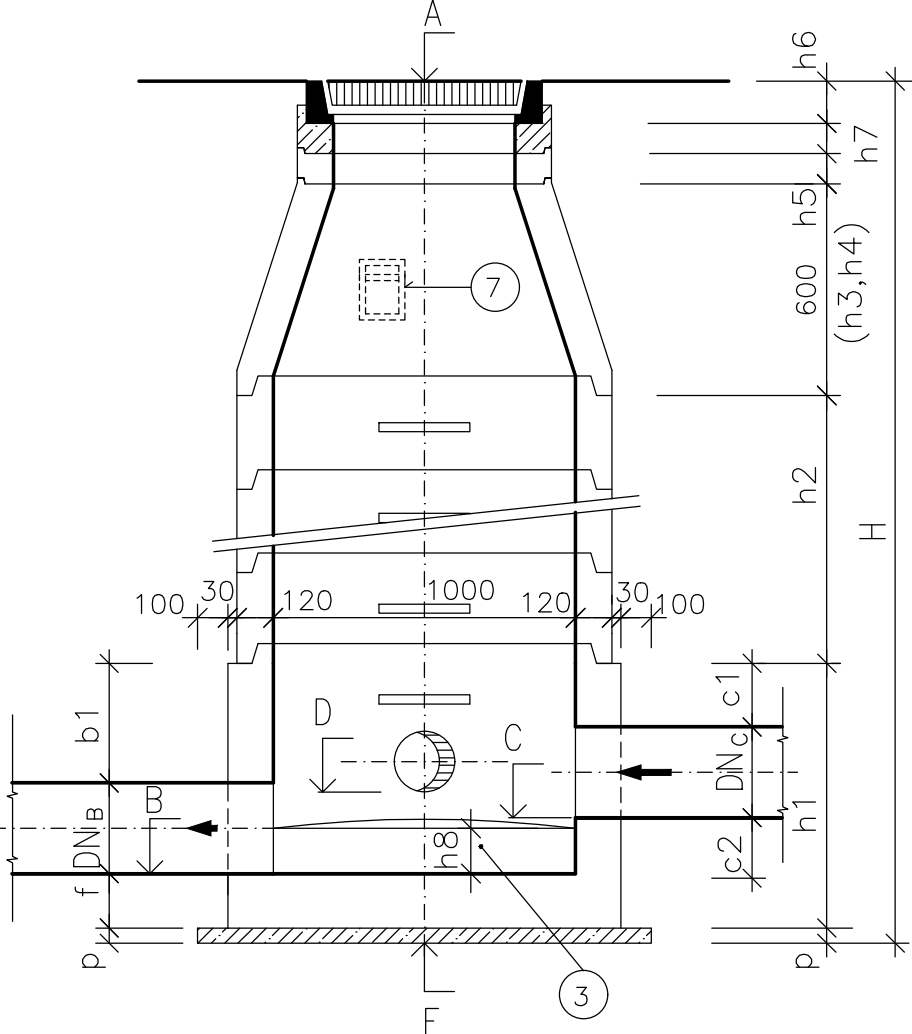

B – B

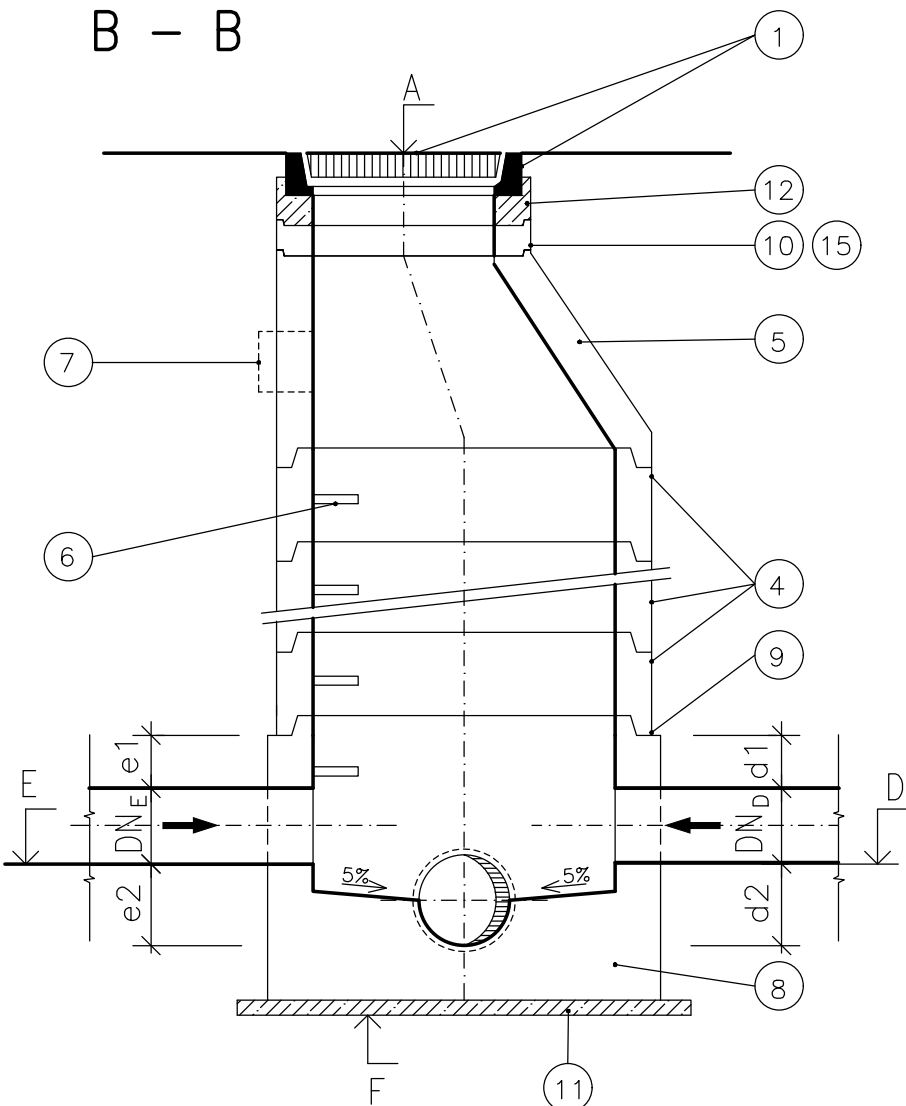


PŮDORYS DNA

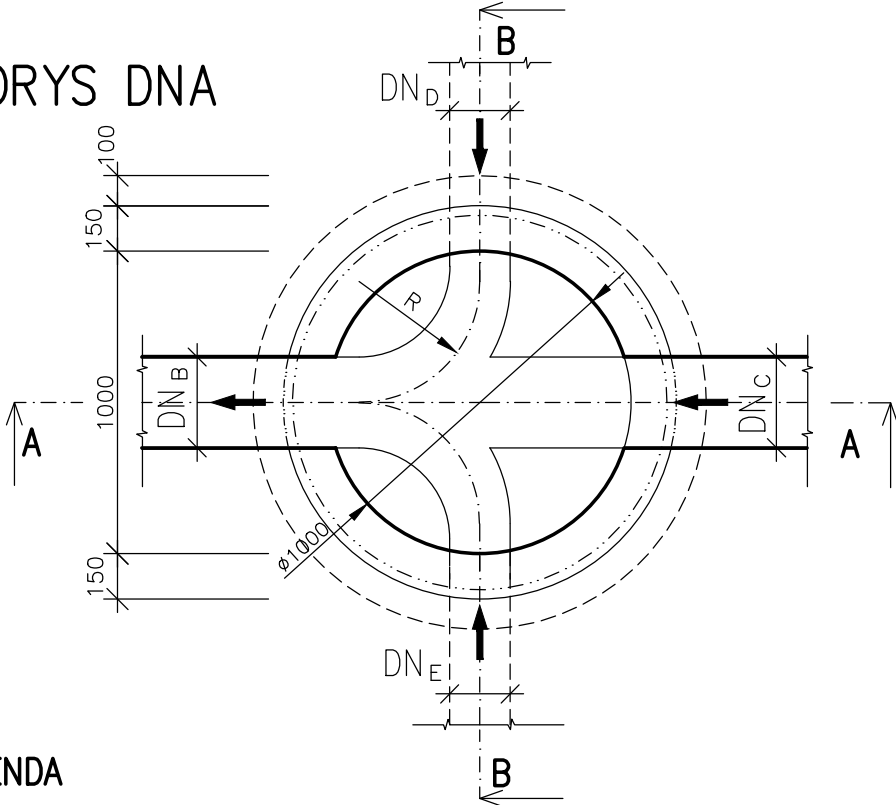

LEGENDA

OZN.	POPIS
1	POKLAP ČSN EN 124
2	MALTA MC 10 – ČSN 72 2430
3	BETONOVÁ KYNETA S VYSTÉLKOU Z GLAZOVANÝCH KAMENINOVÝCH CIHEL
4	BETONOVÁ SKRUŽ ROVNÁ
5	BETONOVÁ SKRUŽ PŘECHODOVÁ
6	STUPADLA KRAMLOVÁ S PE POVLAKEM
7	KAPSOVÉ STUPADLO DO ŠACHET
8	ŠACHETNÍ DNO
9	TĚSNĚNÍ
10	ŽELEZOBETONOVÝ VYROVNÁVACÍ PRSTENEC
11	PODKLADNÍ BETON C12/15–X0–S3
12	PODBETONOVÁNÍ POKLOPU BETON C25/30–XC2–S3
15	PŘECHODOVÁ DESKA (U ŠACHET S MALOU VÝŠKOU)


PŮDORYS SKRUŽOVÉ ČÁSTI

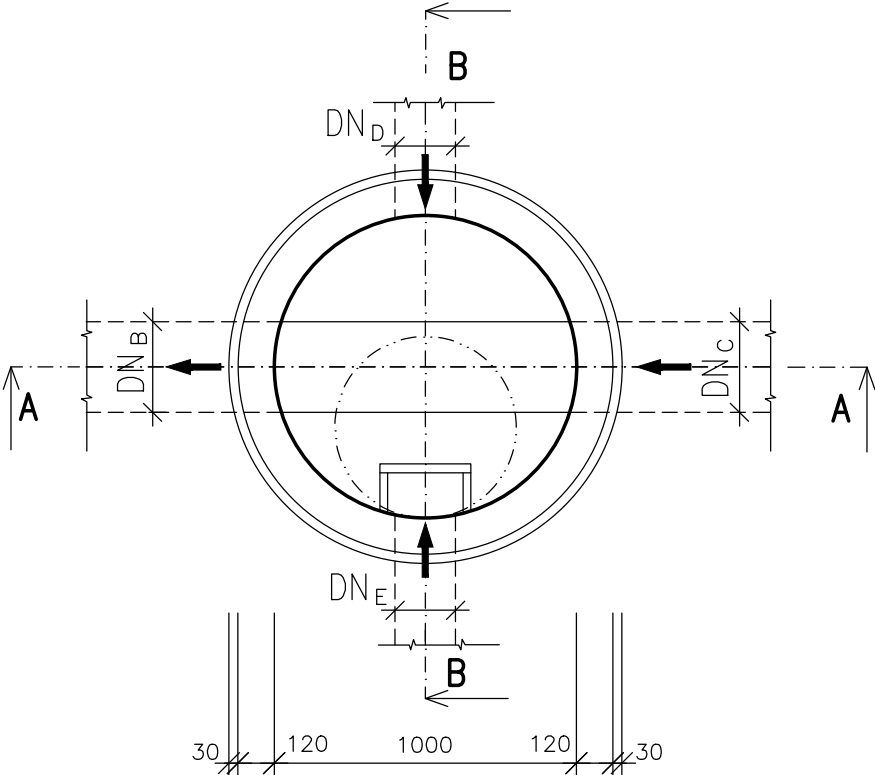

UPOZORNĚNÍ:


– MAX. HLOUBKA ŠACHTY 6,00 m

ORIENTACE PŘÍTOKŮ

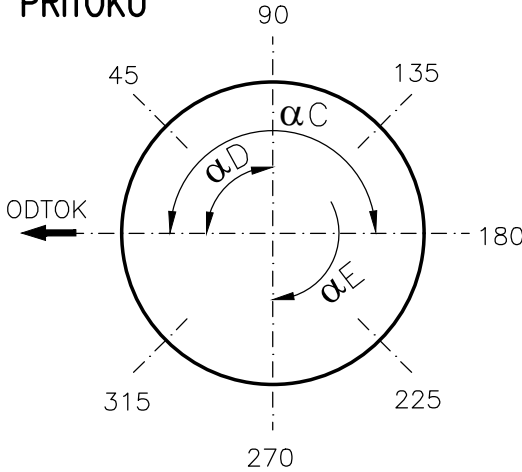

č. parc. 1602/1, 1607/1; k.ú. Štípa [670146]

±0,000 = 293,100 m n. m. Bpv

AUTOR NÁVRHU: Ing. arch. Jan Brejcha Ing. arch. Veronika Sýkorová	VYPRACOVAL: MAREK FLEKAČ	ZODPOVĚDNÝ PROJEKTANT: MAREK FLEKAČ	GENERÁLNÍ PROJEKTANT:  Ateliér Masák & Partner, s.r.o. Rooseveltova 39/575, 160 00 Praha 6 Bubeneč, IČ: 27086631
HIP: Ing. arch. Jakub Masák			
STAVEBNÍK: ZOO a zámek Zlín-Lešná, příspěvková organizace Lukovská 112, 763 14 Zlín 12, IČ: 00090026			STUPEŇ PROJEKTU: DPS + DZS
AKCE:			DATUM: 6/2019
			MĚŘÍTKO: 1:500/100
ČÁST: DOKUMENTACE TECHNICKÝCH A TECHNOLOGICKÝCH ZAŘÍZENÍ			ČÁST: D.2
INŽ. OBJEKT: IO 03 - PŘELOŽKA VNITROAREÁLOVÉ KANALIZACE SPLAŠKOVÉ			OZN. IO: IO 03
VÝKRES: REVIZNÍ ŠACHTA PREFABRIKOVANÁ DN 1000			Č. VÝKRESU: D.2.3-05