


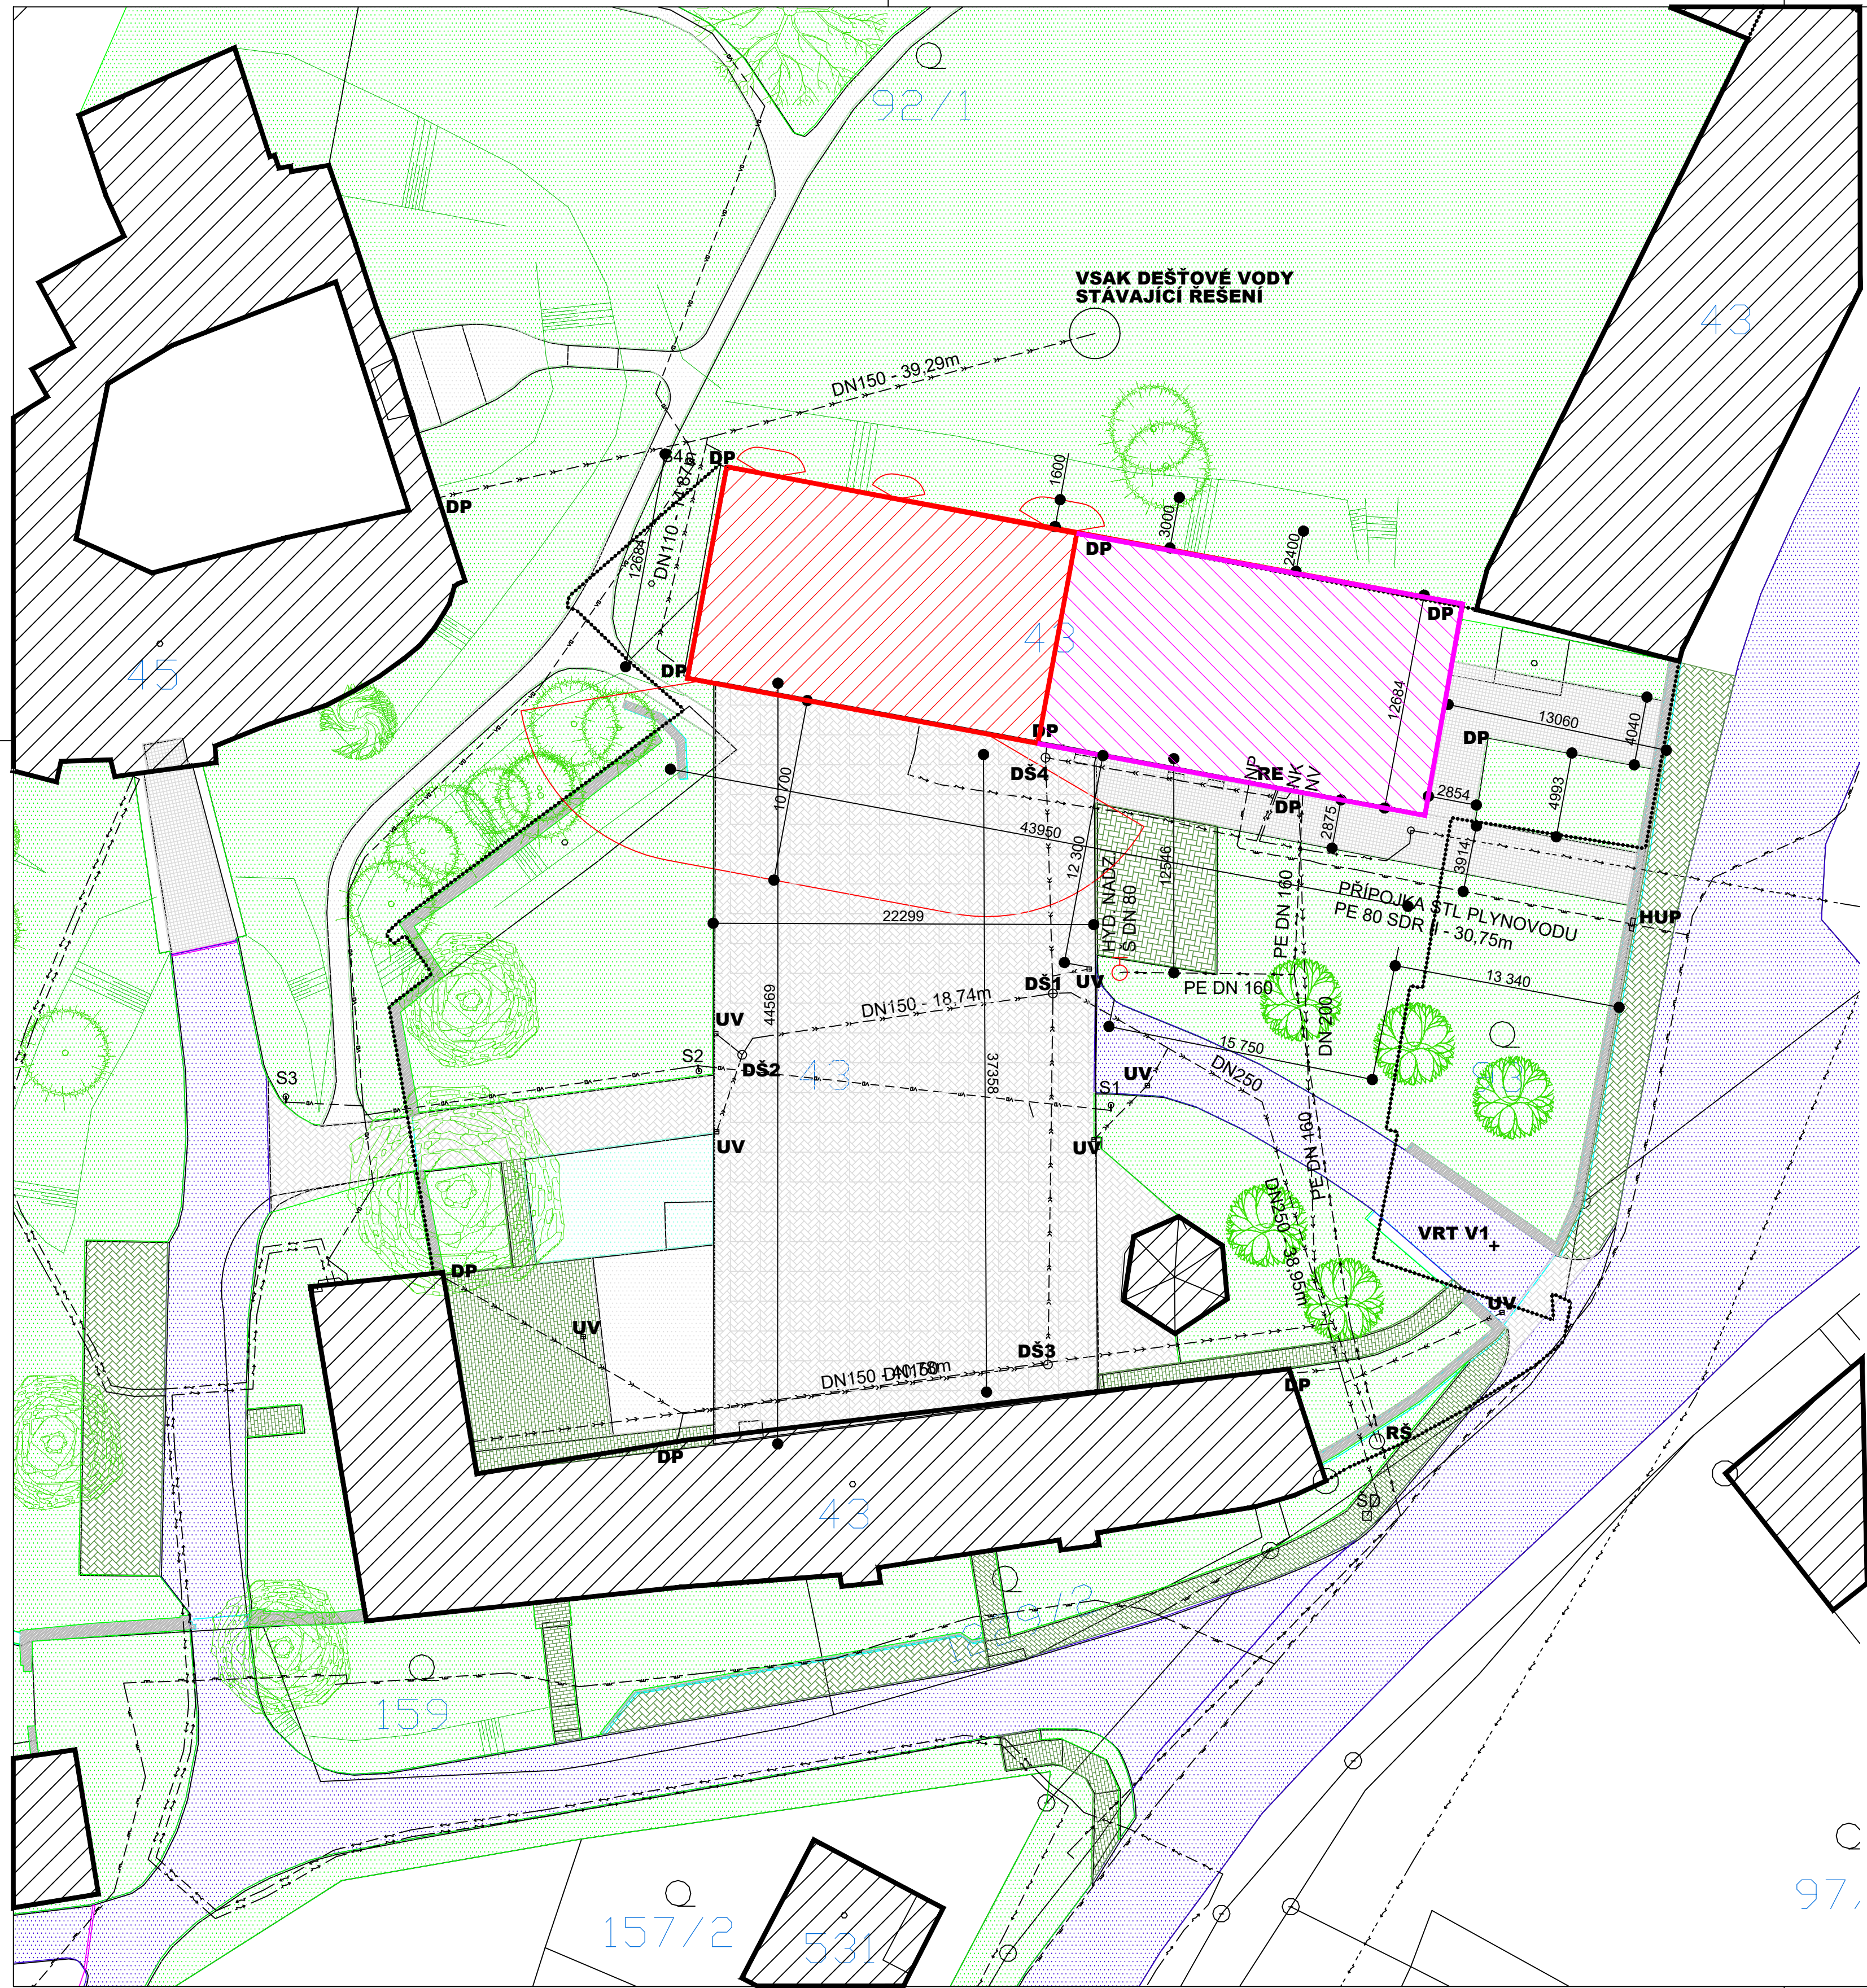

- LEGENDA SÍTÍ:**
STÁVAJÍCÍ
- -- VENKOVNÍ SILOVÉ VEDENÍ NÍZKÉHO NAPĚTÍ NADZEMNÍ
 - -- VENKOVNÍ SILOVÉ VEDENÍ NÍZKÉHO NAPĚTÍ PODZEMNÍ
 - -- SLABOPROUD VEDENÍ PODZEMNÍ
 - -- PLYNOVOD
 - -- VODOVOD
 - -- PŘÍPOJKA SPLAŠKOVÉ KANALIAZCE
 - -- DEŠŤOVÁ KANALIZACE
 - -- VEŘEJNÉ OSVĚTLENÍ
 - -- PŘÍPOJKA STL PLYNOVODU PE 80SDRII - DĚLKA 30,75m

- LEGENDA SYMBOLŮ**
- DŠ1-4** REVIZNÍ ŠACHTY STÁVAJÍCÍ AREÁLOVÉ DEŠŤOVÉ KANALIZACE
 - DP** LAPÁK NEČISTOS DEŠŤ. SVODY
 - UV** ULIČNÍ VPUSŤ STÁVAJÍCÍ
 - RŠ** REVIZNÍ ŠACHTA STÁVAJÍCÍ KANALIZAČNÍ PŘÍPOJKY
 - RE** STÁVAJÍCÍ PŘÍPOJKOVÝ A ELEKTROMĚROVÝ ROZVÁDĚČ
 - S1-5** STÁVAJÍCÍ AREÁLOVÉ VEŘEJNÉ OSVĚTLENÍ
 - NK** NAPOJENÍ OBJEKTU NA PŘÍPOJKU SPLAŠKOVÉ KANALIZACE
 - NV** NAPOJENÍ OBJEKTU NA PŘÍPOJKU VODY, VODOMĚR UVNITŘ OBJEKTU
 - NP** NAPOJENÍ OBJEKTU NA PŘÍPOJKU PLYN, PLYNOMĚR VNĚ OBJEKTU
 - VRT V1** PRŮZKUMNÝ VRT
 - HUP** HLAVNÍ UZÁVĚR PLYNU

- LEGENDA PLOCH A ZNAČENÍ**
- STÁVAJÍCÍ STAVEBNÍ OBJEKTY
 - STAVEBNĚ UPRAVOVANÝ OBJEKT HASIČSKÉ ZBROJNICE
 - BOURANÁ A NOVĚ VYSTAVĚNÁ ČÁST OBJEKTU
 - ČÁST OBJEKTU NEDOTČENA STAVEBNÍ ÚPRAVOU
 - KOMUNIKACE ASFALTOVÁ POJÍZDNÁ STÁVAJÍCÍ
 - PARKOVÁ ÚPRAVA POZEMKU STÁVAJÍCÍ
 - ZÁMKOVÁ DLAŽBA CHODNÍKŮ - NEPOJÍZDNÁ STÁVAJÍCÍ
 - ZPEVNĚNÉ DLAŽDĚNÉ PLOCHY - POJÍZDNÉ STÁVAJÍCÍ
 - ZÁMKOVÁ DLAŽBA ODSTAVNÉ A POJEZDOVÉ PLOCHY - POJÍZDNÁ STÁVAJÍCÍ
 - DLAŽBA POJÍZDNÁ ZE ŽULOVÉ KOSTKY STÁVAJÍCÍ
 - DLAŽBA POJÍZDNÁ ZE ŽULOVÉ KOSTKY - NOVĚ DOPLNĚNÁ
 - PLOCHA DĚTSKÉHO HŘIŠTĚ - POCHÚZNÁ STÁVAJÍCÍ
 - PLOCHA MALTOVÉ KOMUNIKACE - POCHÚZNÁ STÁVAJÍCÍ
 - OPĚRNÉ ZDĚNÉ ZÍDKY Z CP NEBO Z LOMOVÉHO KAMENE STÁVAJÍCÍ

- HRANICE POŽÁRNĚ NEBEZPEČNÉHO PROSTORU
- NADZEMNÍ POŽÁRNÍ HYDRANT - VODNÍ
- HRANICE ŘEŠENÉ PARCELY st.43

70/1 PARCELNÍ ČÍSLO
±0,000 = 279,96 m. n m. = 1NP GARÁŽE JSDH

Kreslil Ing. Jan Had	Vypracoval Ing. Jan Had	Odp. projektant Ing. Martin Dvořák	DAZ Tršice Tršice 27 783 57 Tršice tel: +420 585 760 169 e-mail: info@dastrsice.cz	
Obec Tršice			Kraj Olomoucký	Datum 05/2019
Investor Obec Tršice, Tršice 50, 783 57 Tršice			Počet form. A4 6 x A4	
Akce Stavební úprava objektu hasičské zbrojnice Tršice			Stupeň D.P.S.	
Objekt SO01			Zak. číslo 1010/030	Číslo výkresu
			Arch. číslo 1010	Číslo výkresu C.03
Název výkresu Koordinační situace			Měřítko 1:250	