


PŮDORYS 1.NP - STÁVAJÍCÍ STAV; M 1:100

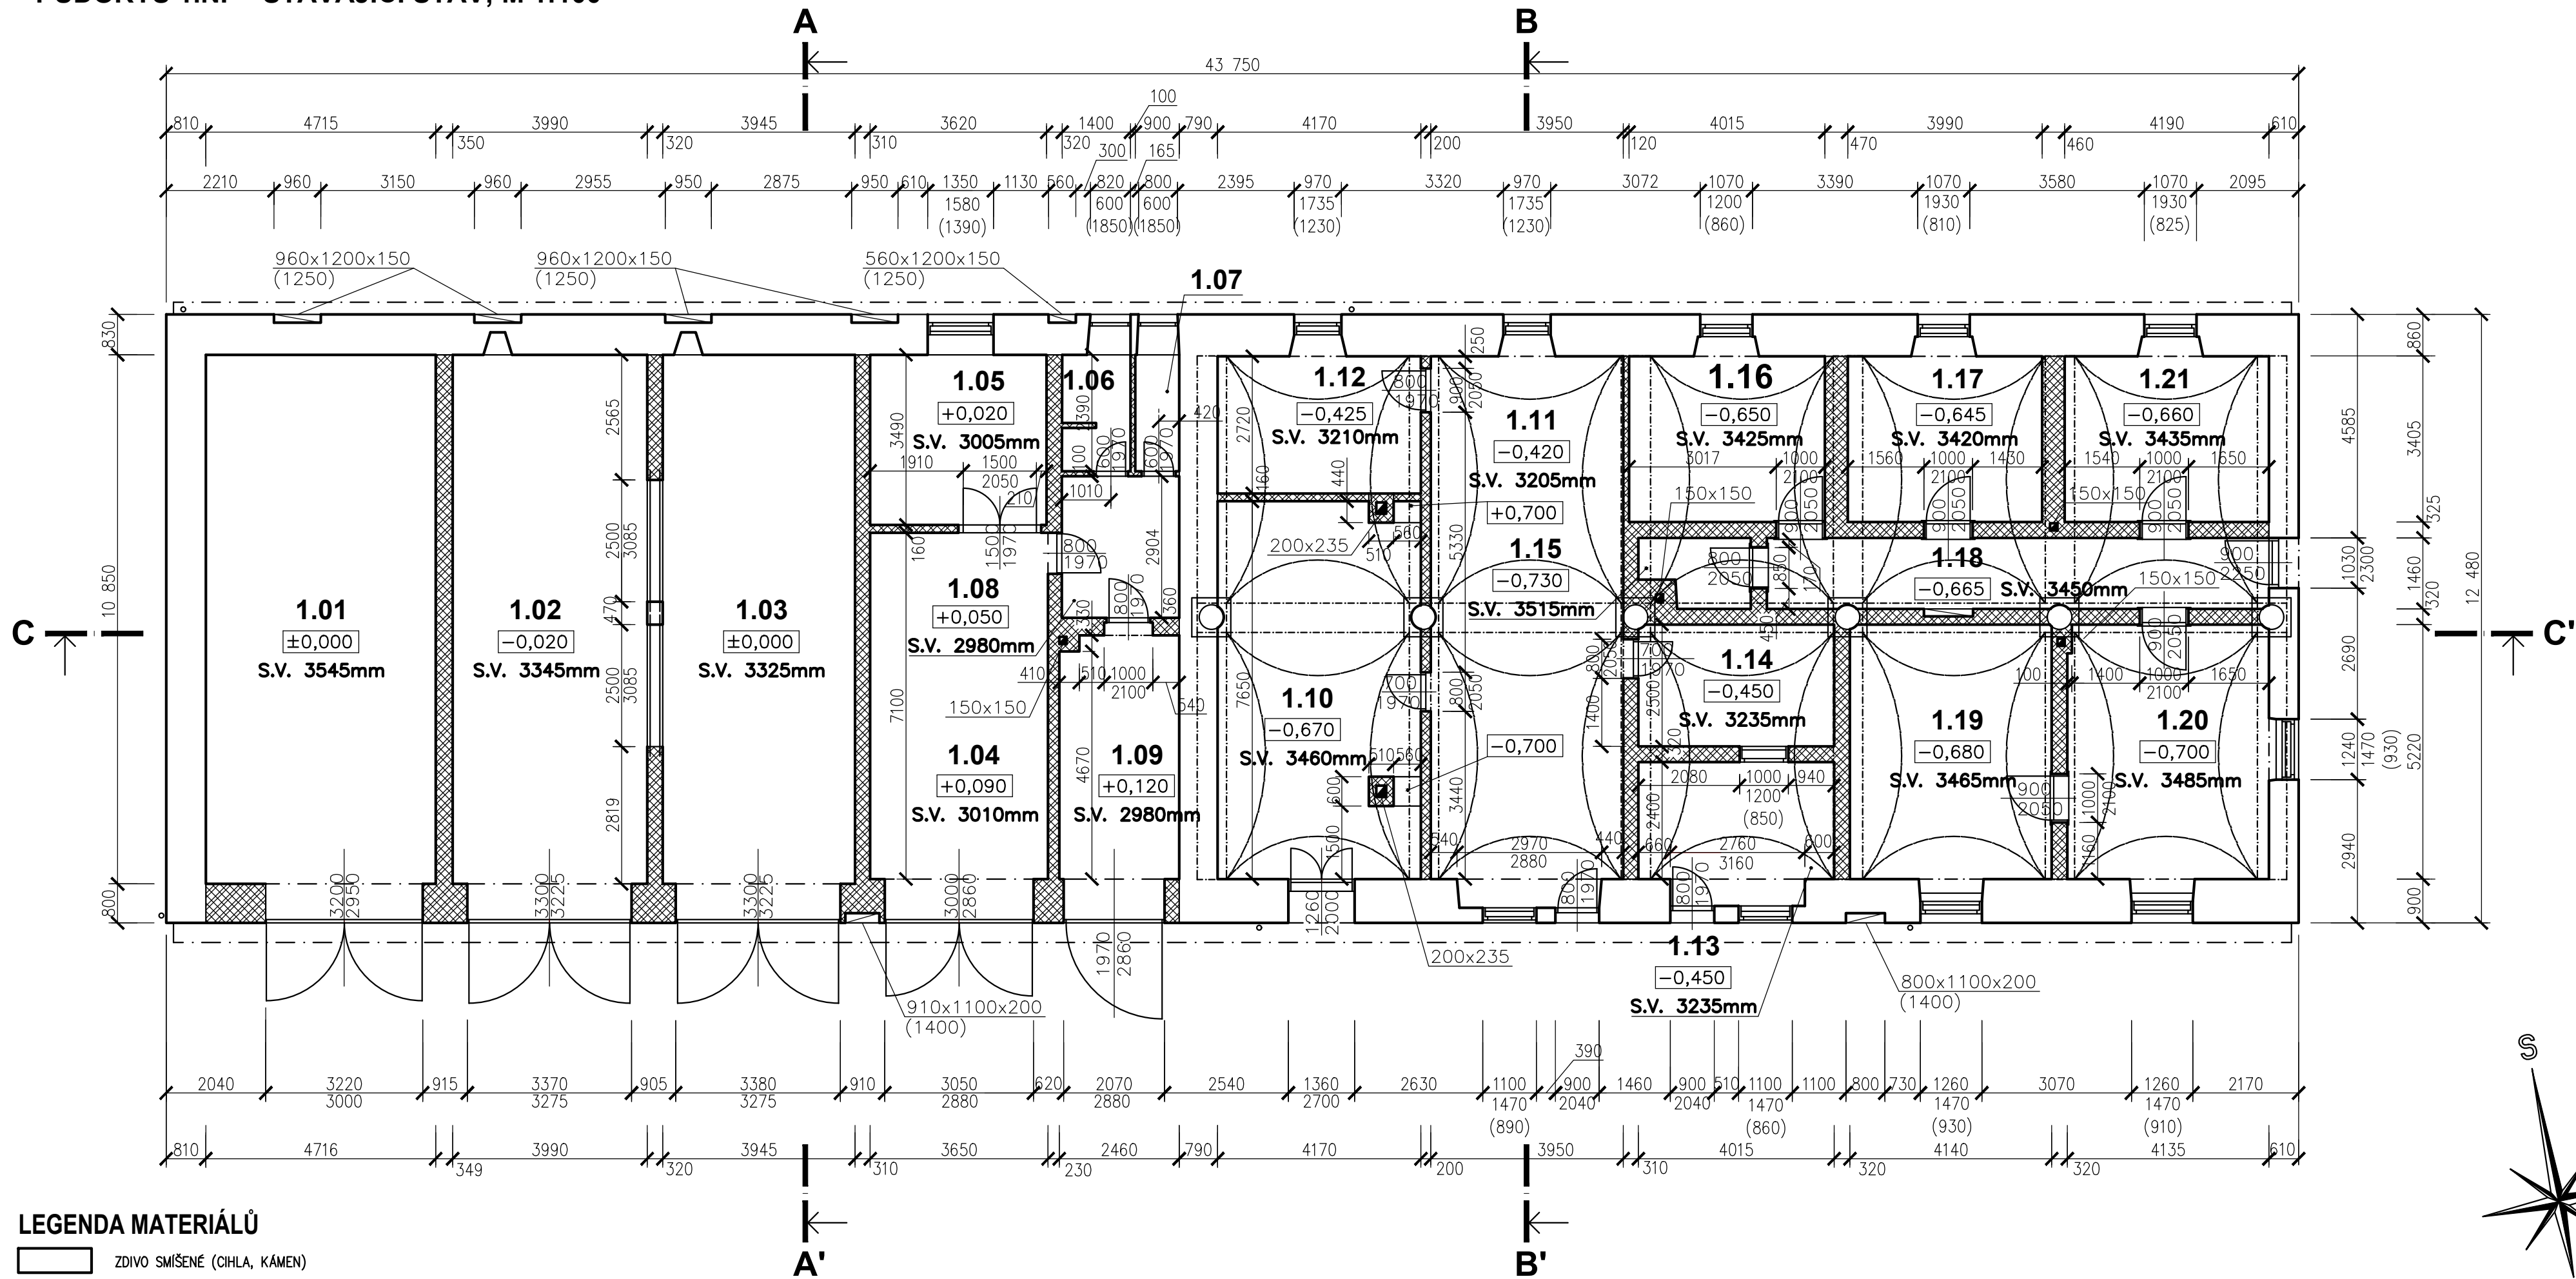

LEGENDA MATERIÁLŮ

	ZDIVO SMÍŠENÉ (CIHLA, KÁMEN)
	ZDIVO Z CIHEL PLNÝCH PÁLENÝCH

LEGENDA MÍSTNOSTÍ

OZN.	ÚČEL MÍSTNOSTI	PLOCHA [m²]	ÚPRAVA POVRCHU			POZNÁMKA
			PODLAHA	STĚNY	STROP	
1.01	GARAŽOVÉ STÁNÍ PRO JSDH	51,19	BETONOVÁ MAZANINA	OMÍTKA VÁPENOCEMENTOVÁ	OMÍTKA VÁPENOCEMENTOVÁ	
1.02	GARAŽOVÉ STÁNÍ PRO JSDH	43,31	BETONOVÁ MAZANINA	OMÍTKA VÁPENOCEMENTOVÁ	OMÍTKA VÁPENOCEMENTOVÁ	
1.03	GARAŽOVÉ STÁNÍ PRO JSDH	42,82	BETONOVÁ MAZANINA	OMÍTKA VÁPENOCEMENTOVÁ	OMÍTKA VÁPENOCEMENTOVÁ	
1.04	GARAŽOVÉ STÁNÍ TECHNIKY OG	25,93	BETONOVÁ MAZANINA	OMÍTKA VÁPENOCEMENTOVÁ	OMÍTKA VÁPENOCEMENTOVÁ	
1.05	DENNÍ MÍSTNOST ZAMĚŠTNANČŮ PRACČETÝ OG	12,63	PODLAHOVINA PVC	OMÍTKA VÁPENOCEMENTOVÁ	OMÍTKA VÁPENOCEMENTOVÁ	
1.06	UMÝVÁRNA	3,31	KERAMICKÁ DLAŽBA	OMÍTKA VÁPENOCEMENTOVÁ	OMÍTKA VÁPENOCEMENTOVÁ	
1.07	WC	2,15	BETONOVÁ MAZANINA	OMÍTKA VÁPENOCEMENTOVÁ	OMÍTKA VÁPENOCEMENTOVÁ	
1.08	ŠATNA	7,00	BETONOVÁ MAZANINA	OMÍTKA VÁPENOCEMENTOVÁ	OMÍTKA VÁPENOCEMENTOVÁ	
1.09	DÍLNA	12,16	BETONOVÁ MAZANINA	OMÍTKA VÁPENOCEMENTOVÁ	OMÍTKA VÁPENOCEMENTOVÁ	
1.10	MÍSTNOST–NESPECIFIKOVANÝ ÚČEL	31,84	BETONOVÁ MAZANINA	OMÍTKA VÁPENOCEMENTOVÁ	OMÍTKA VÁPENOCEMENTOVÁ	
1.11	MÍSTNOST–NESPECIFIKOVANÝ ÚČEL	44,08	KAMENINOVÁ DLAŽBA	OMÍTKA VÁPENOCEMENTOVÁ	OMÍTKA VÁPENOCEMENTOVÁ	
1.12	WC	11,73	KAMENINOVÁ DLAŽBA	OMÍTKA VÁPENOCEMENTOVÁ	OMÍTKA VÁPENOCEMENTOVÁ	
1.13	MÍSTNOST–NESPECIFIKOVANÝ ÚČEL	11,16	PODLAHOVINA PVC	OMÍTKA VÁPENOCEMENTOVÁ	OMÍTKA VÁPENOCEMENTOVÁ	
1.14	MÍSTNOST–NESPECIFIKOVANÝ ÚČEL	10,04	PODLAHOVINA PVC	OMÍTKA VÁPENOCEMENTOVÁ	OMÍTKA VÁPENOCEMENTOVÁ	
1.15	KOMORA	2,90	KAMENINOVÁ DLAŽBA	OMÍTKA VÁPENOCEMENTOVÁ	OMÍTKA VÁPENOCEMENTOVÁ	
1.16	MÍSTNOST–NESPECIFIKOVANÝ ÚČEL	13,60	DŘEVĚNÁ PALUB. PODLAHA	OMÍTKA VÁPENOCEMENTOVÁ	OMÍTKA VÁPENOCEMENTOVÁ	
1.17	MÍSTNOST–NESPECIFIKOVANÝ ÚČEL	13,60	DŘEVĚNÁ PALUB. PODLAHA	OMÍTKA VÁPENOCEMENTOVÁ	OMÍTKA VÁPENOCEMENTOVÁ	
1.18	CHODBA	15,03	DŘEVĚNÁ PALUB. PODLAHA	OMÍTKA VÁPENOCEMENTOVÁ	OMÍTKA VÁPENOCEMENTOVÁ	
1.19	MÍSTNOST–NESPECIFIKOVANÝ ÚČEL	21,61	DŘEVĚNÁ PALUB. PODLAHA	OMÍTKA VÁPENOCEMENTOVÁ	OMÍTKA VÁPENOCEMENTOVÁ	
1.20	MÍSTNOST–NESPECIFIKOVANÝ ÚČEL	21,53	DŘEVĚNÁ PALUB. PODLAHA	OMÍTKA VÁPENOCEMENTOVÁ	OMÍTKA VÁPENOCEMENTOVÁ	
1.21	MÍSTNOST–NESPECIFIKOVANÝ ÚČEL	14,25	DŘEVĚNÁ PALUB. PODLAHA	OMÍTKA VÁPENOCEMENTOVÁ	OMÍTKA VÁPENOCEMENTOVÁ	

±0,000 = 279,96 m.n.m. = 1.NP GARAŽE JSDH

Kreslil Ing. Jan Had	Vypracoval Ing. Jan Had	Odp. projektant Ing. Martin Dvořák	 DAZ Tršice Tršice 57 785 07 Tršice tel: +420 585 999 999 e-mail: info@dastrsice.cz
Obec Investor	Tršice Obec Tršice, Tršice 50, 783 57 Tršice	Kraj Olomoucký	
Akce	Stavební úprava objektu hasičské zbrojnice Tršice		
Objekt	SO01		
Název výkresu	Půdorys 1.NP - Stávající stav		Datum 08/2016
			Počet form. A4 4x A4
			Stupeň D.S.P.
			Zak. číslo 1010/030
			Arch. číslo 1010
			Měřítko 1:100
			Číslo výkresu D.1.1.b.1