


PŮDORYS VÝKOPŮ - NAVRHOVANÝ STAV; M 1:50

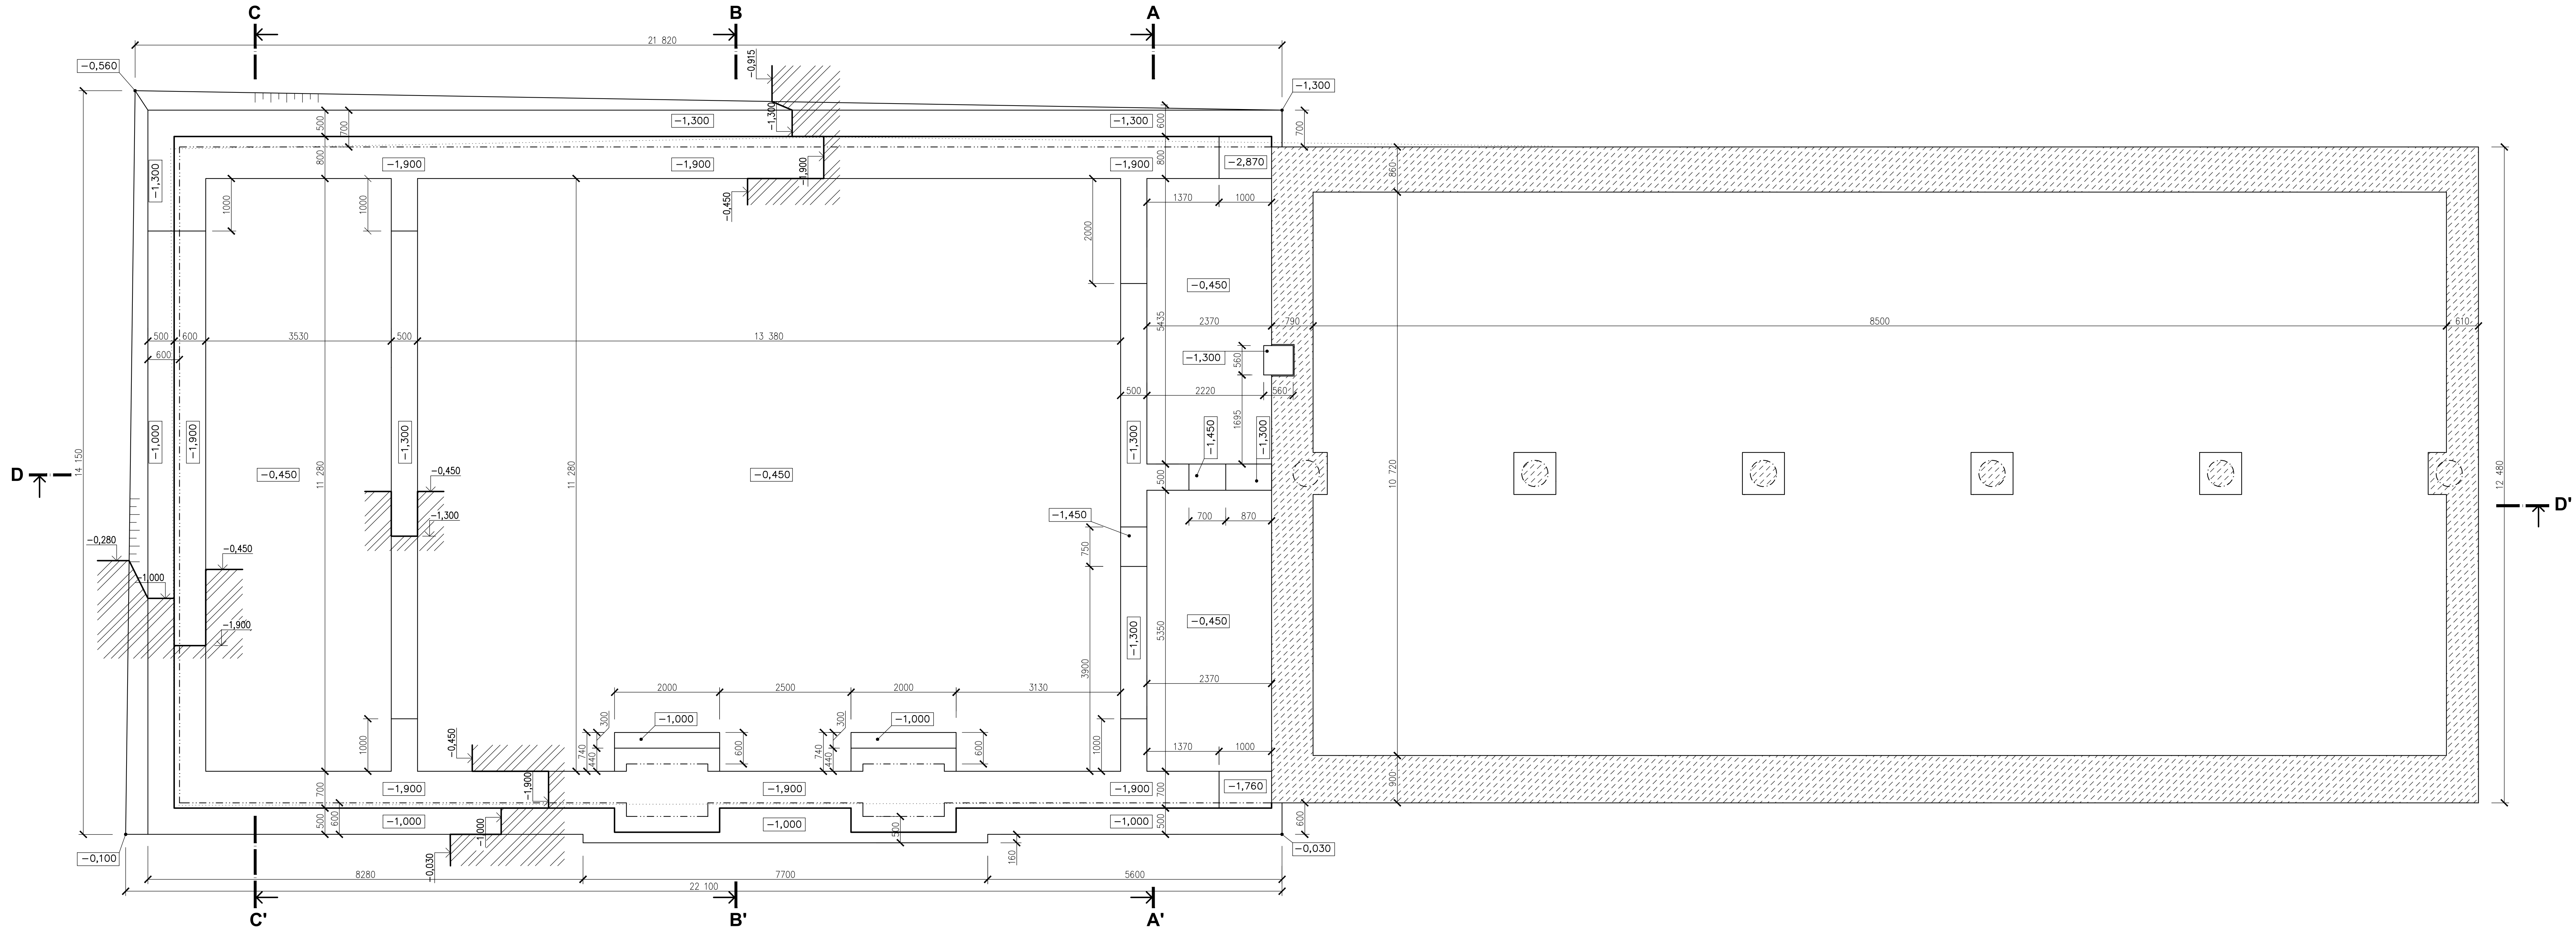

POZNÁMKA

- X,XXX | OROVĚŇ DNA VÝKOPU
- VÝŠKOVÉ KÓTY JSOU VZTAŽENY K ±0,000 – PODLAHA 1.NP
 - ZÁKLADOVÁ SPÁRA MUSÍ BÝT PROVEDENA V PŮVODNÍ ROSTLÉ ZEMINĚ A V NEZÁMRZNÉ HLoubCE OD UPRAVENÉHO TERÉNU, HloubKA ZÁKLADOVÉ SPÁRY MIN. 1,9 m POD UPRAVENÝM TERÉNEM
 - NA ZÁKLADĚ GEOLOGICKÉHO POSUDKU (POSUDEK TVOŘEN Souborem ARCHIVNÍCH SONd) PŘILEHLÉ LOKALITY BYLO URČENO, ŽE ZÁKLADOVÁ SPÁRA BUDE V ZEMINĚ S ODVOZENÝM VÝPOČTOVÝM NAMÁHÁNÍM 0,15 MPa (ZÁKLADOVOU SPÁRU MUSÍ PŘEVZIT GEOLOG, NEBO STATIK)
 - ZÁKLADOVÁ SPÁRA MUSÍ BÝT V MÍSTĚ NÁPOJENÍ NOvéHO ZÁKLADOvéHO PASU NA STÁVAJÍCÍ, V OROVINI PONECHANÉHO ZÁKLADU
 - PŘEKLENUTÍ VÝŠKOVÉ OROVNĚ MEZI NOVÝM A STÁVAJÍCÍM ZÁKLADEM BUDE PROVEDENO ODSTUPNÓVÁNÍM ZÁKLADOvéHO PASU
 - PŘED ZAHÁJENÍM ZEMNÍCH PRÁČÍ JE ZHOTOVITEL POVINEN NECHAT VYTÝČIT VEŠKERÁ PODZEMNÍ VEDENÍ A ZAŘÍZENÍ JEJICH SPRAVČÍ A VIDITELNĚ OZNAČIT JEJICH POLOHU
 - V ZÁKLADU ULOŽEN ZEMNÍČÍ PÁSEK Fežn 30x4–BUŽŠÍ SPECIFIKACE VIZ D.1.4.3 SILNOPROUDÁ ELEKTROTECHNIKA
 - VYTĚŽENÁ ZEMINA Z VÝKOPŮ BUDE POUŽITA K ÚPRÁVĚ TERÉNU KOLEM OBJEKTU, NADBYTEČNÁ ZEMINA BUDE ODVEZENA NA PŘÍSLUŠNOU SKLADKU
 - PŘI PROVAĐENÍ VEŠKERÝCH PRÁČÍ JE NUTNÉ DODRŽOVAT BEZPEČNOST PRÁČE, PLATNÉ ČSN, PLATNÉ ZÁKONY A JEJICH PROVÁĐEČÍ VYHLÁŠKY
 - MUSÍ BÝT DOORŽENY VEŠKERÉ TECHNOLOGICKÉ PŘEDPISY

LEGENDA MATERIÁLŮ

- ZEMINA PŮVODNÍ
- PONECHANÁ ZÁKLADOVÁ KONSTRUKCE
- HRANA PŮVODNÍHO (ODSTRANĚNÉHO OBJEKTU)

LEGENDA PLOCH

- PONECHANÁ ZÁKLADOVÁ KONSTRUKCE
- HRANA PŮVODNÍHO (ODSTRANĚNÉHO OBJEKTU)

±0,000 = 279,96 m.n.m. = 1.NP GARÁŽE JSDH - NOVÝ STAV

Kreslil Ing. Jan Had		Vyracoval Ing. Jan Had		Odp. projektant Ing. Martin Dvořák		 DAZ Tršice Tršice 27 783 57 Tršice tel: +420 887 961 69 e-mail: info@dztrstice.cz
Obec Tršice		Kraj Olomoucký		Datum 05/2019		
Investor Obec Tršice, Tršice 50, 783 57 Tršice		Akce Stavební úprava objektu hasičské zbrojnice Tršice				Počet form. A4 12x A4
						Stupeň D.P.S.
						Zak. číslo 1010/030
Objekt SO01		Arch. číslo 1010				Číslo výřezu Číslo výřezu
Název výkresu Půdorys Výkopů - Navrhovaný stav		Měřítko 1:50				Číslo výkresu D.1.1.b.10

