



POHLED ZÁPAD - NAVRHOVANÝ STAV; M 1:50

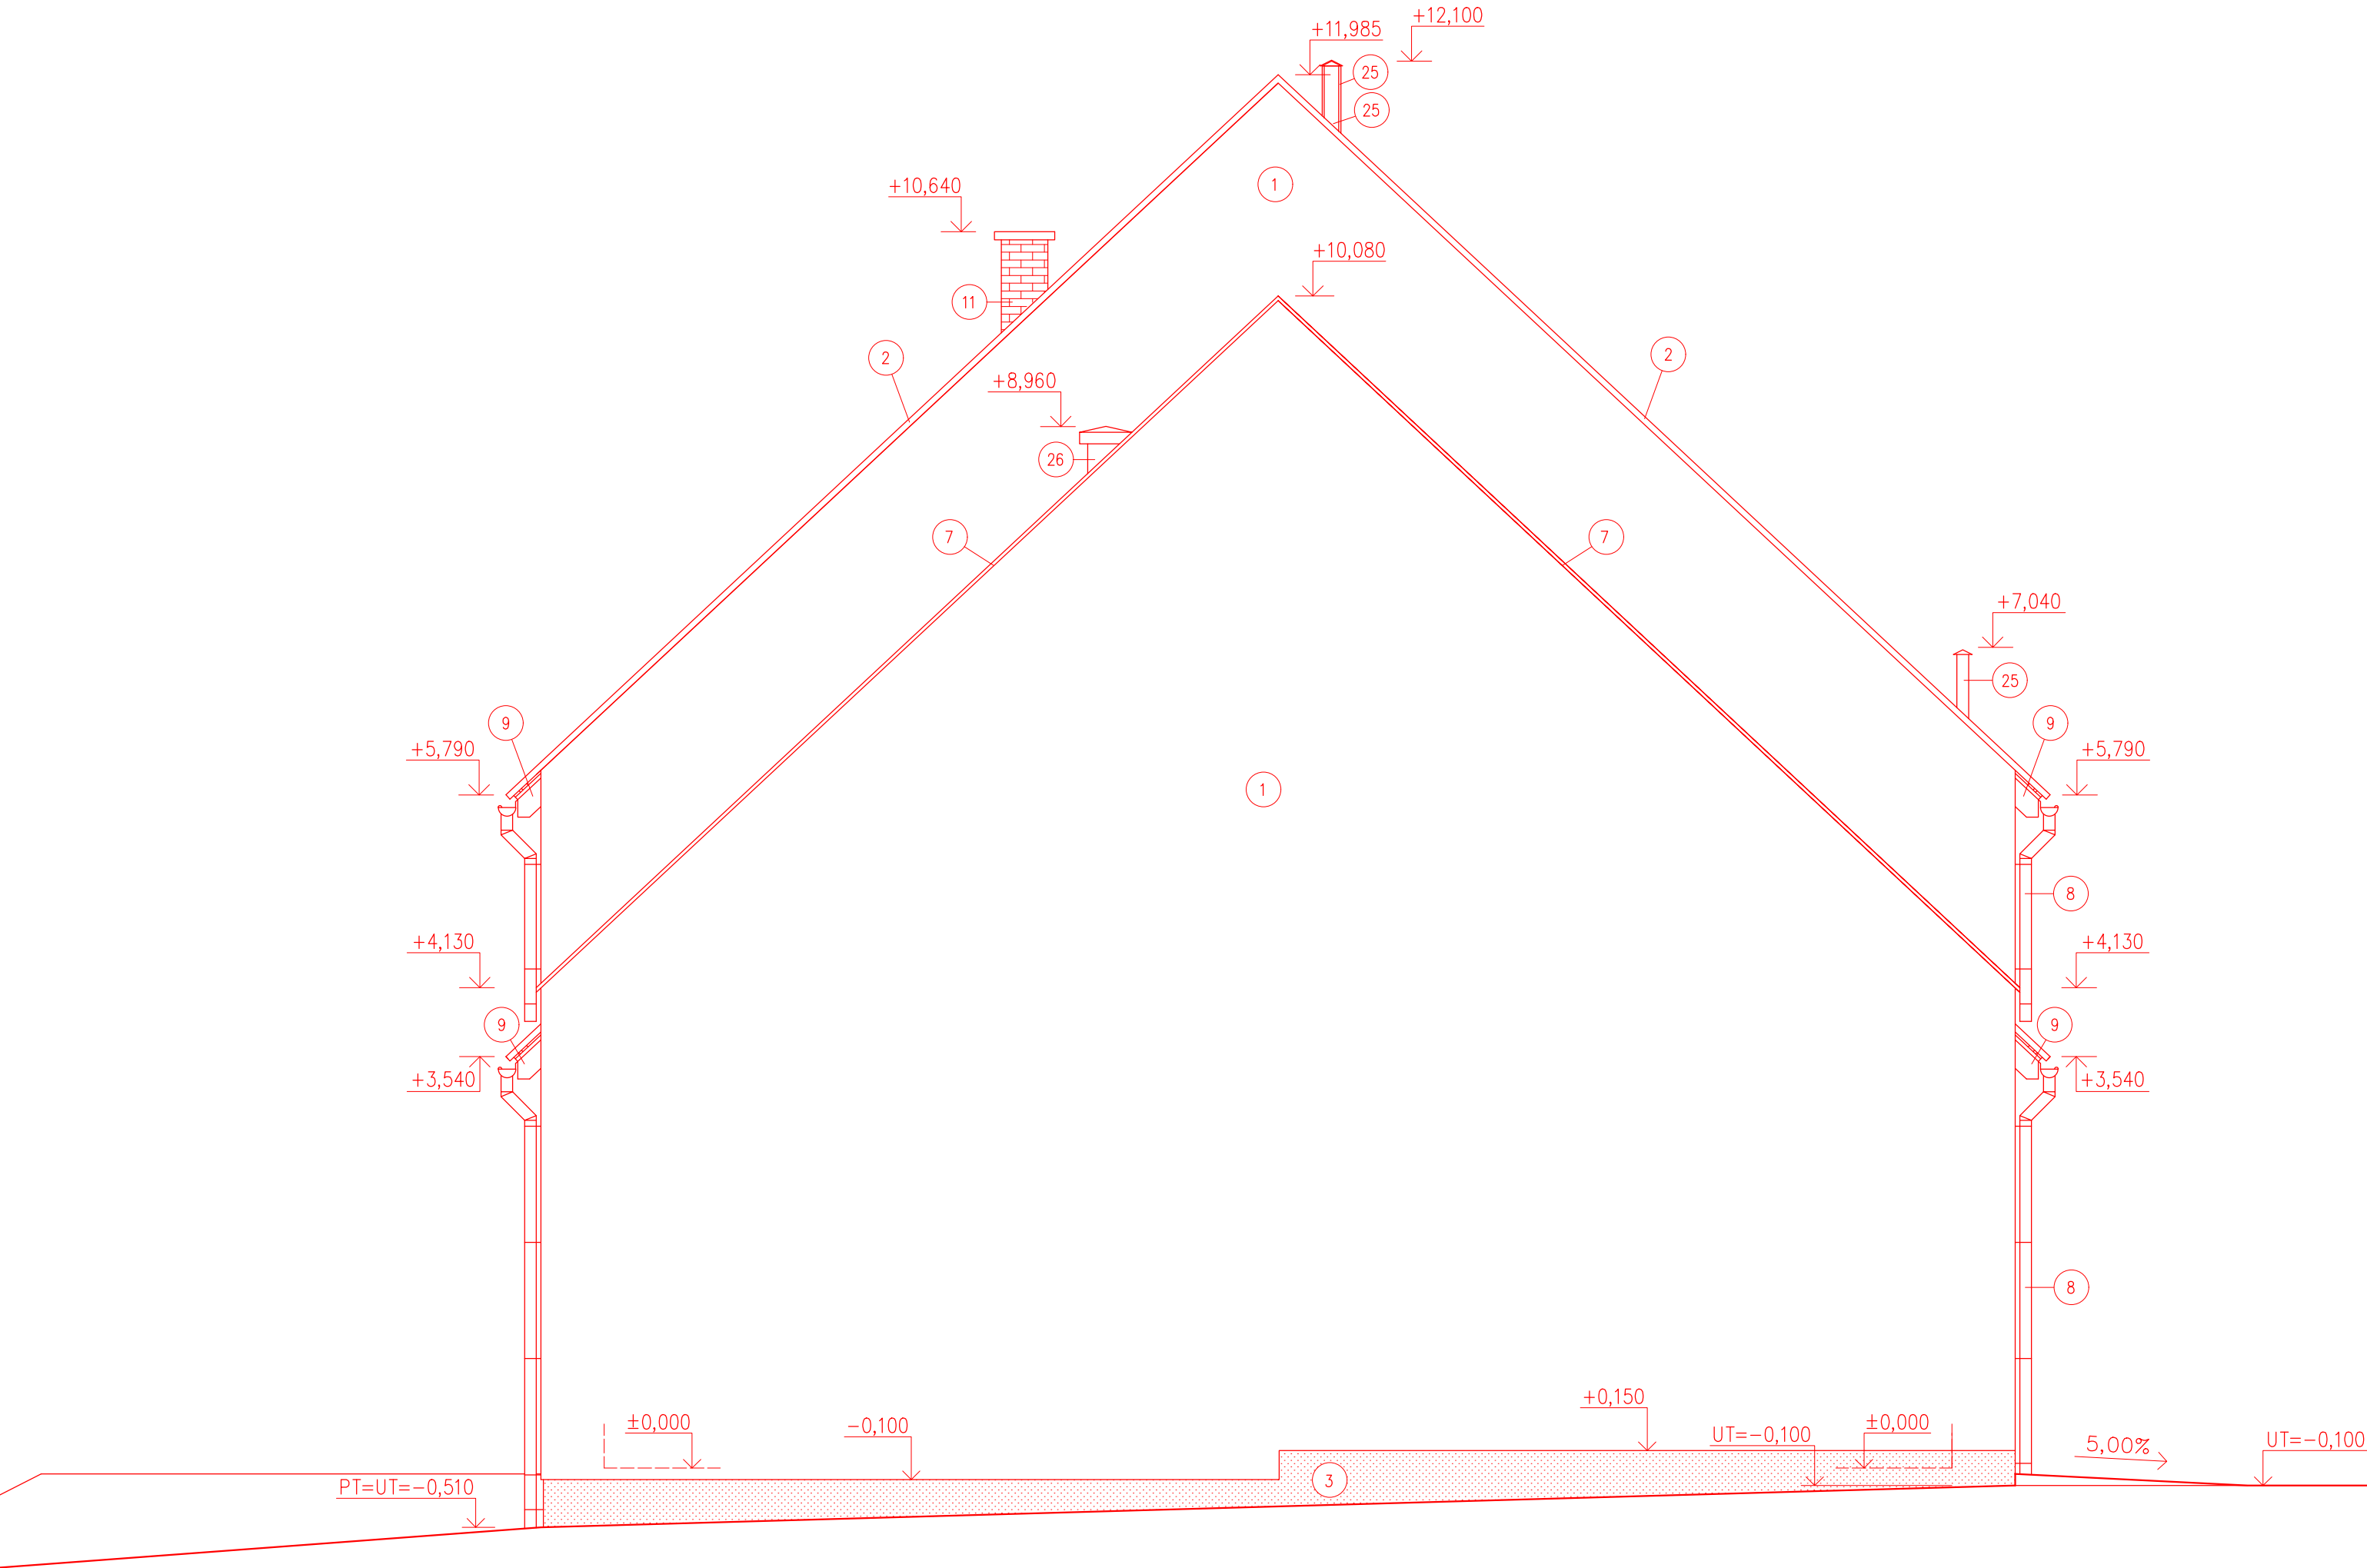

POZNÁMKA

PT PŮVODNÍ TERÉN
UT UPRAVENÝ TERÉN

POHLED VÝCHOD - NAVRHOVANÝ STAV; M 1:50

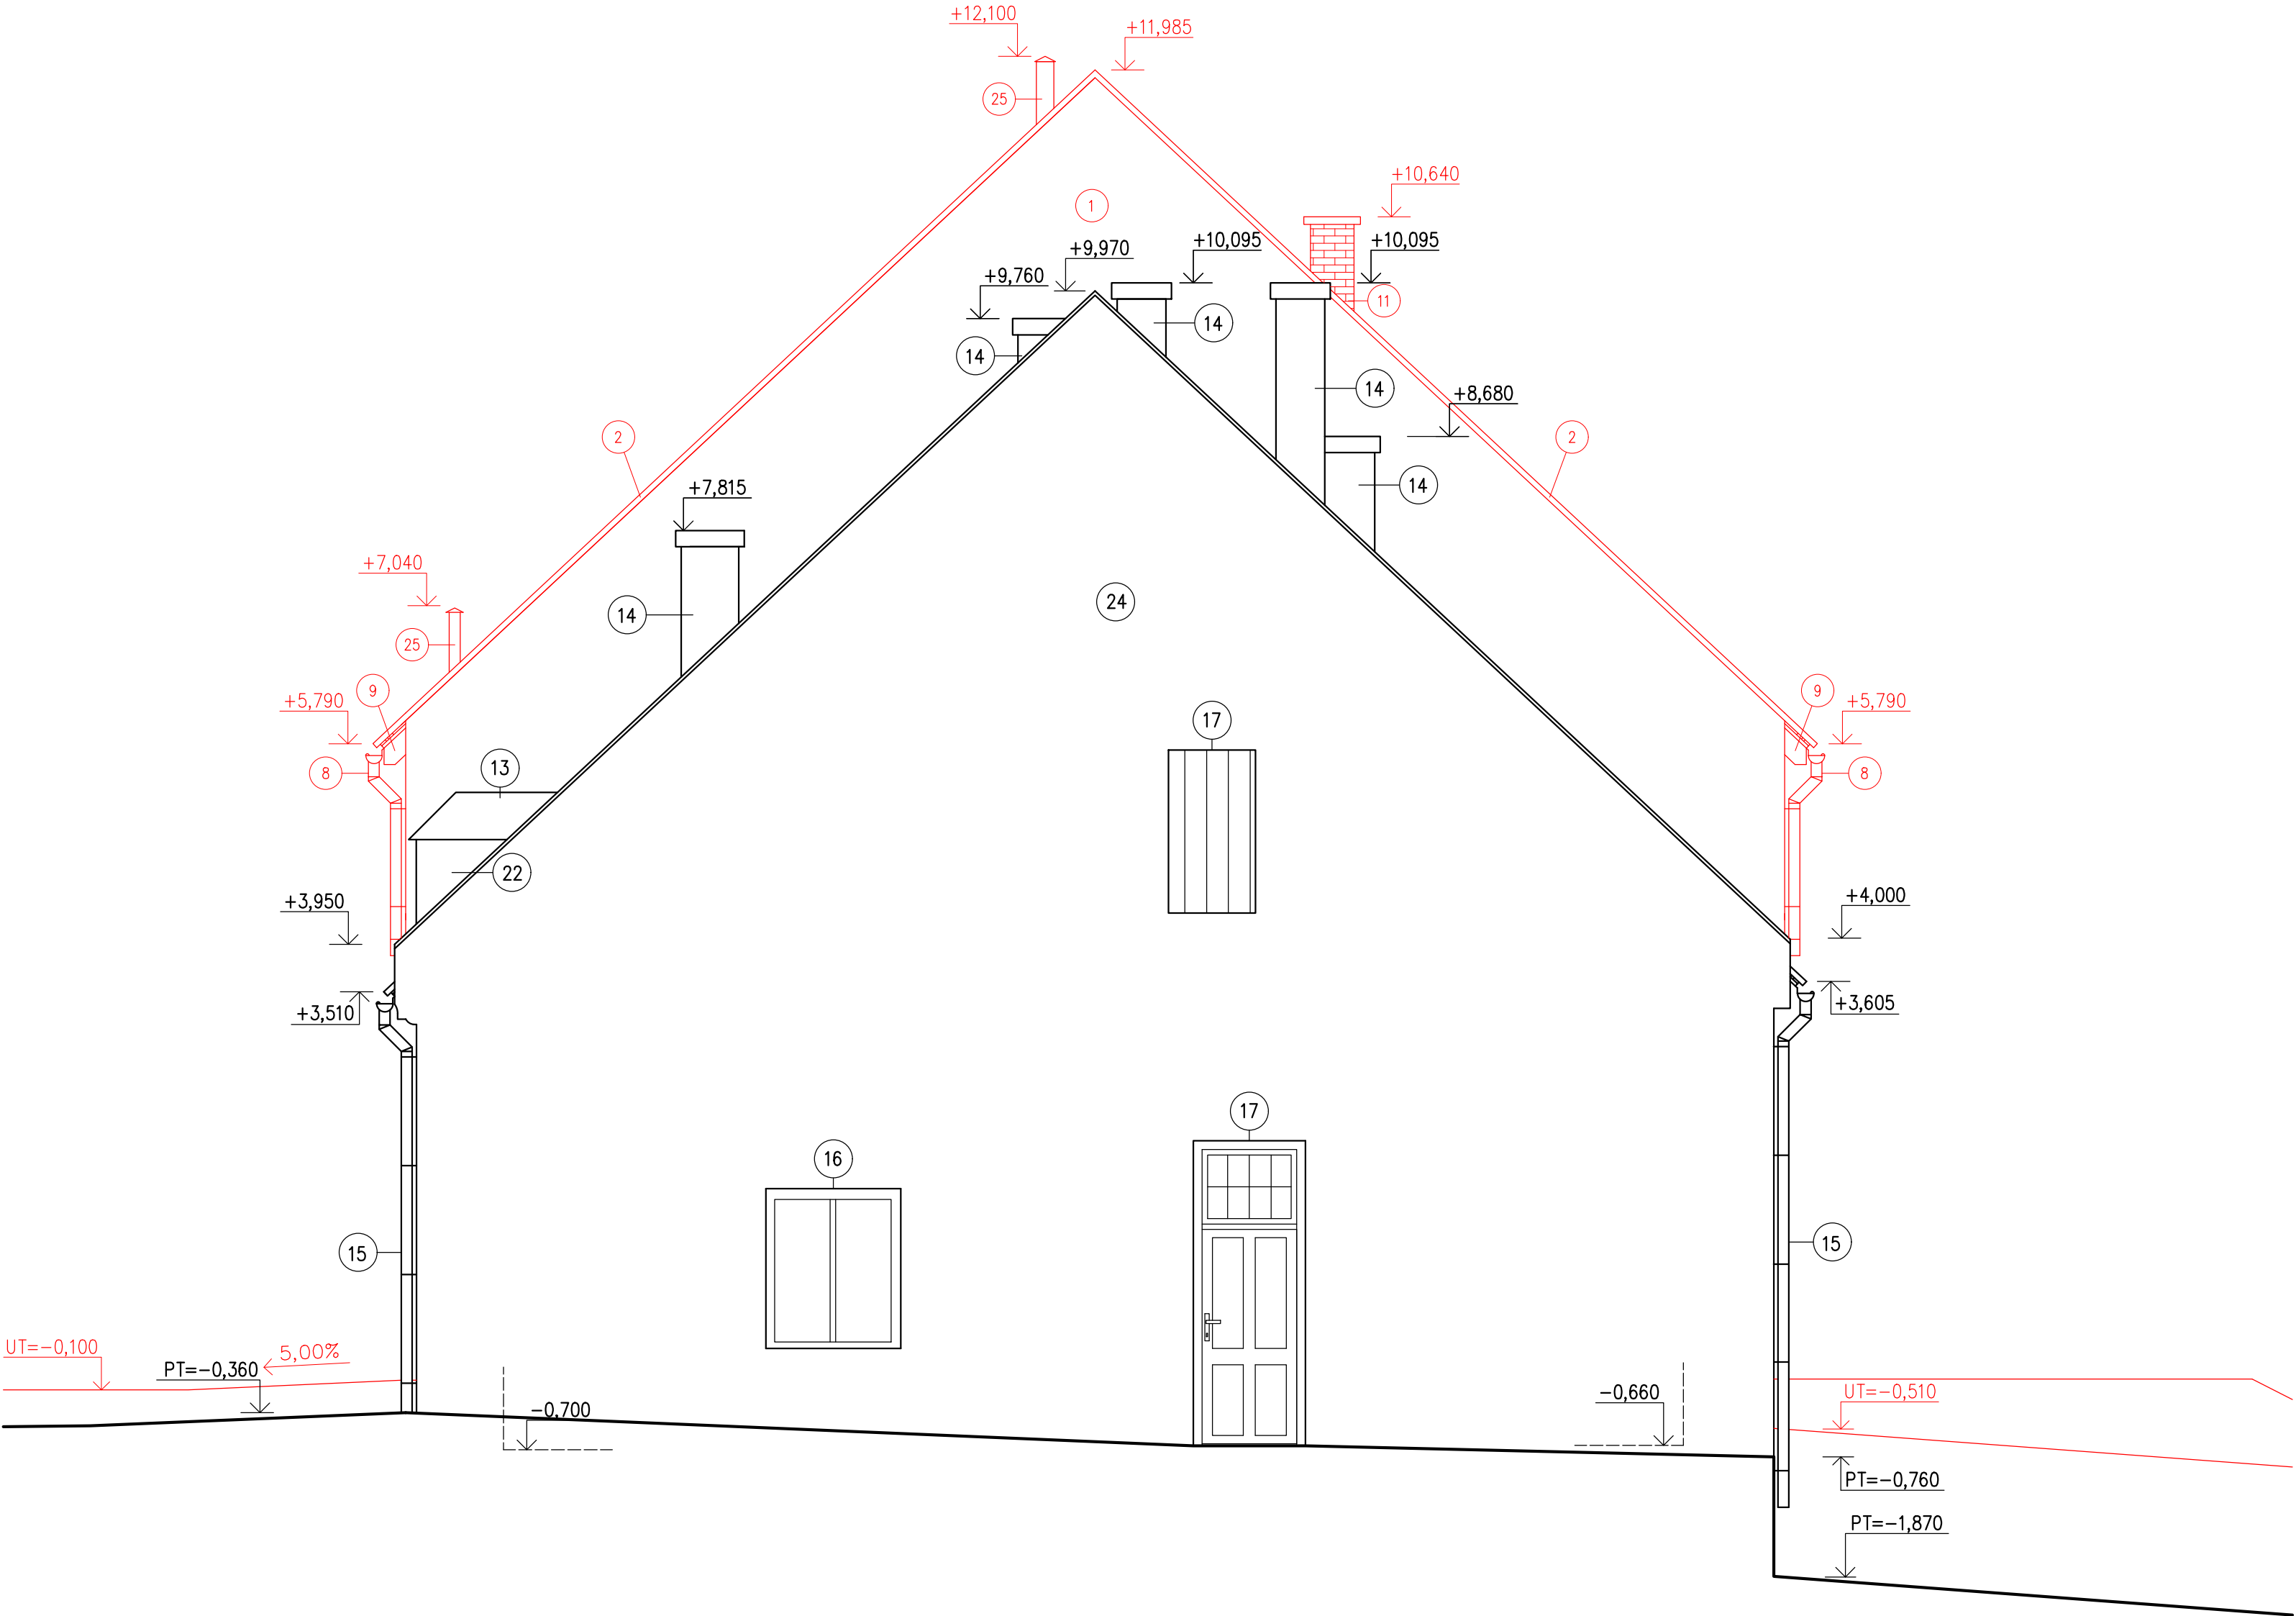

SPECIFIKACE POVRCHOVÝCH ÚPRAV

- 1 SILIKONOVÁ HLADKÁ OMÍTKA, BARVA BILÁ
- 2 BETONOVÁ STŘEŠNÍ TAŠKA, BARVA ČERNÁ
- 3 SOKL Z MOZAÍKOVÉ OMÍTKY, BARVA HNĚDOČERNÁ
- 4 STŘEŠNÍ OKNA, BARVA BRÍDLICOVĚ ŠEDÁ
- 5 OKNA HLINÍKOVÁ, BARVA ŠEDÁ
- 6 GARÁŽOVÁ SEKČNÍ VRATA, BARVA ČERVENÁ
- 7 OPLECHOVÁNÍ ATIKY, KOMINU A VENTILAČNÍHO POTRUBÍ (TITANZINEK), BARVA BRÍDLICOVĚ ŠEDÁ
- 8 OKAPOVÝ SYSTÉM (TITANZINEK), BARVA BRÍDLICOVĚ ŠEDÁ
- 9 VIDITELNÉ DŘEVĚNÉ KONSTRUKCE – BEZBARVÝ NÁTĚR
- 10 DVEŘE HLINÍKOVÉ (TITANZINEK), BARVA ŠEDÁ
- 11 SYSTÉMOVÝ ZDĚNÝ KOMIN Z TVÁRNIC – OBLOŽEN LÍCOVÝMI KERAMICKÝMI PÁSKY, BARVA OHLÍVĚ ČERVENÁ
- 12 OMÍTKA VÁPENNÁ, BARVA ORANŽOVÁ PASTELOVÁ
- 13 ETERNITOVÁ STŘEŠNÍ KRYTINA – ŠABLONA, BARVA ŠEDÁ
- 14 OHLELNÉ ZDIVO KOMINŮ REŽNÉ, BARVA HNĚDOČERVENÁ
- 15 SVODY A OKAPY Z TÍŽN PLECHU, BARVA BRÍDLICOVĚ ŠEDÁ
- 16 OKNO DVOJITE DŘEVĚNÉ, BARVA HNĚDÁ
- 17 DVOUKŘÍDLÉ (JEDNOKŘÍDLÉ) DŘEVĚNÉ DVEŘE DO FOŠNOVÝCH ZÁRUBNÍ, BARVA HNĚDOČERNÁ
- 18 STŘEŠNÍ SVĚTLÍK, BARVA TMAVĚ HNĚDÁ
- 19 TYPIZOVANÁ PLECHOVÁ DVÍŘKA ELEKTROSKŘÍNÍ, BARVA HNĚDÁ
- 20 OKNO DVOJITE DŘEVĚNÉ, BARVA BILÁ
- 21 OCELOVÁ MŘÍŽ, BARVA ČERNÁ
- 23 PŘEVAŽUJÍCÍ REZNÉ OHLELNÉ A KAMENNÉ ZDIVO, BARVA ŘERVENOHNĚDÁ–OHLA, BARVA MODROŠEDÁ–KÁMEN
- 25 VENTILAČNÍ KOMINEK, BARVA ČERNÁ
- 26 ODTAH VZDUCHOTECHNIKY, BARVA ČERNÁ
- 27 PŘÍVOD VZDUCHOTECHNIKY–DEŠTOVÉ ŽALUZIE, BARVA ČERNÁ
- 28 VĚTRACÍ HLINÍKOVÁ MŘÍŽKA, BARVA ČERNÁ

±0,000 = 279,96 m.n.m. = 1.NP GARÁŽE JSDH - NOVÝ STAV

Kreslil Ing. Jan Had	Vypracoval Ing. Jan Had	Odp. projektant Ing. Martin Dvořák
Obec Tršice	Kraj Olomoucký	
Investor Obec Tršice, Tršice 50, 783 57 Tršice	Datum 05/2019	Počet form. A4 10x A4
Akce Stavební úprava objektu hasičské zbrojnice Tršice	Stupeň D.P.S.	Zak. číslo 1010/030
Objekt S001	Arch. číslo 1010	Číslo výřisku
Název výkresu Pohled Východ, Západ - Navrhovaný stav	Měřítko 1:50	Číslo výkresu D.1.1.b.17

**DAZ Tršice**
Tršice 27
783 57 Tršice
tel: +420 585750169
e-mail: info@dastrsice.cz