


PŮDORYS KROVU - STÁVAJÍCÍ STAV; M 1:100

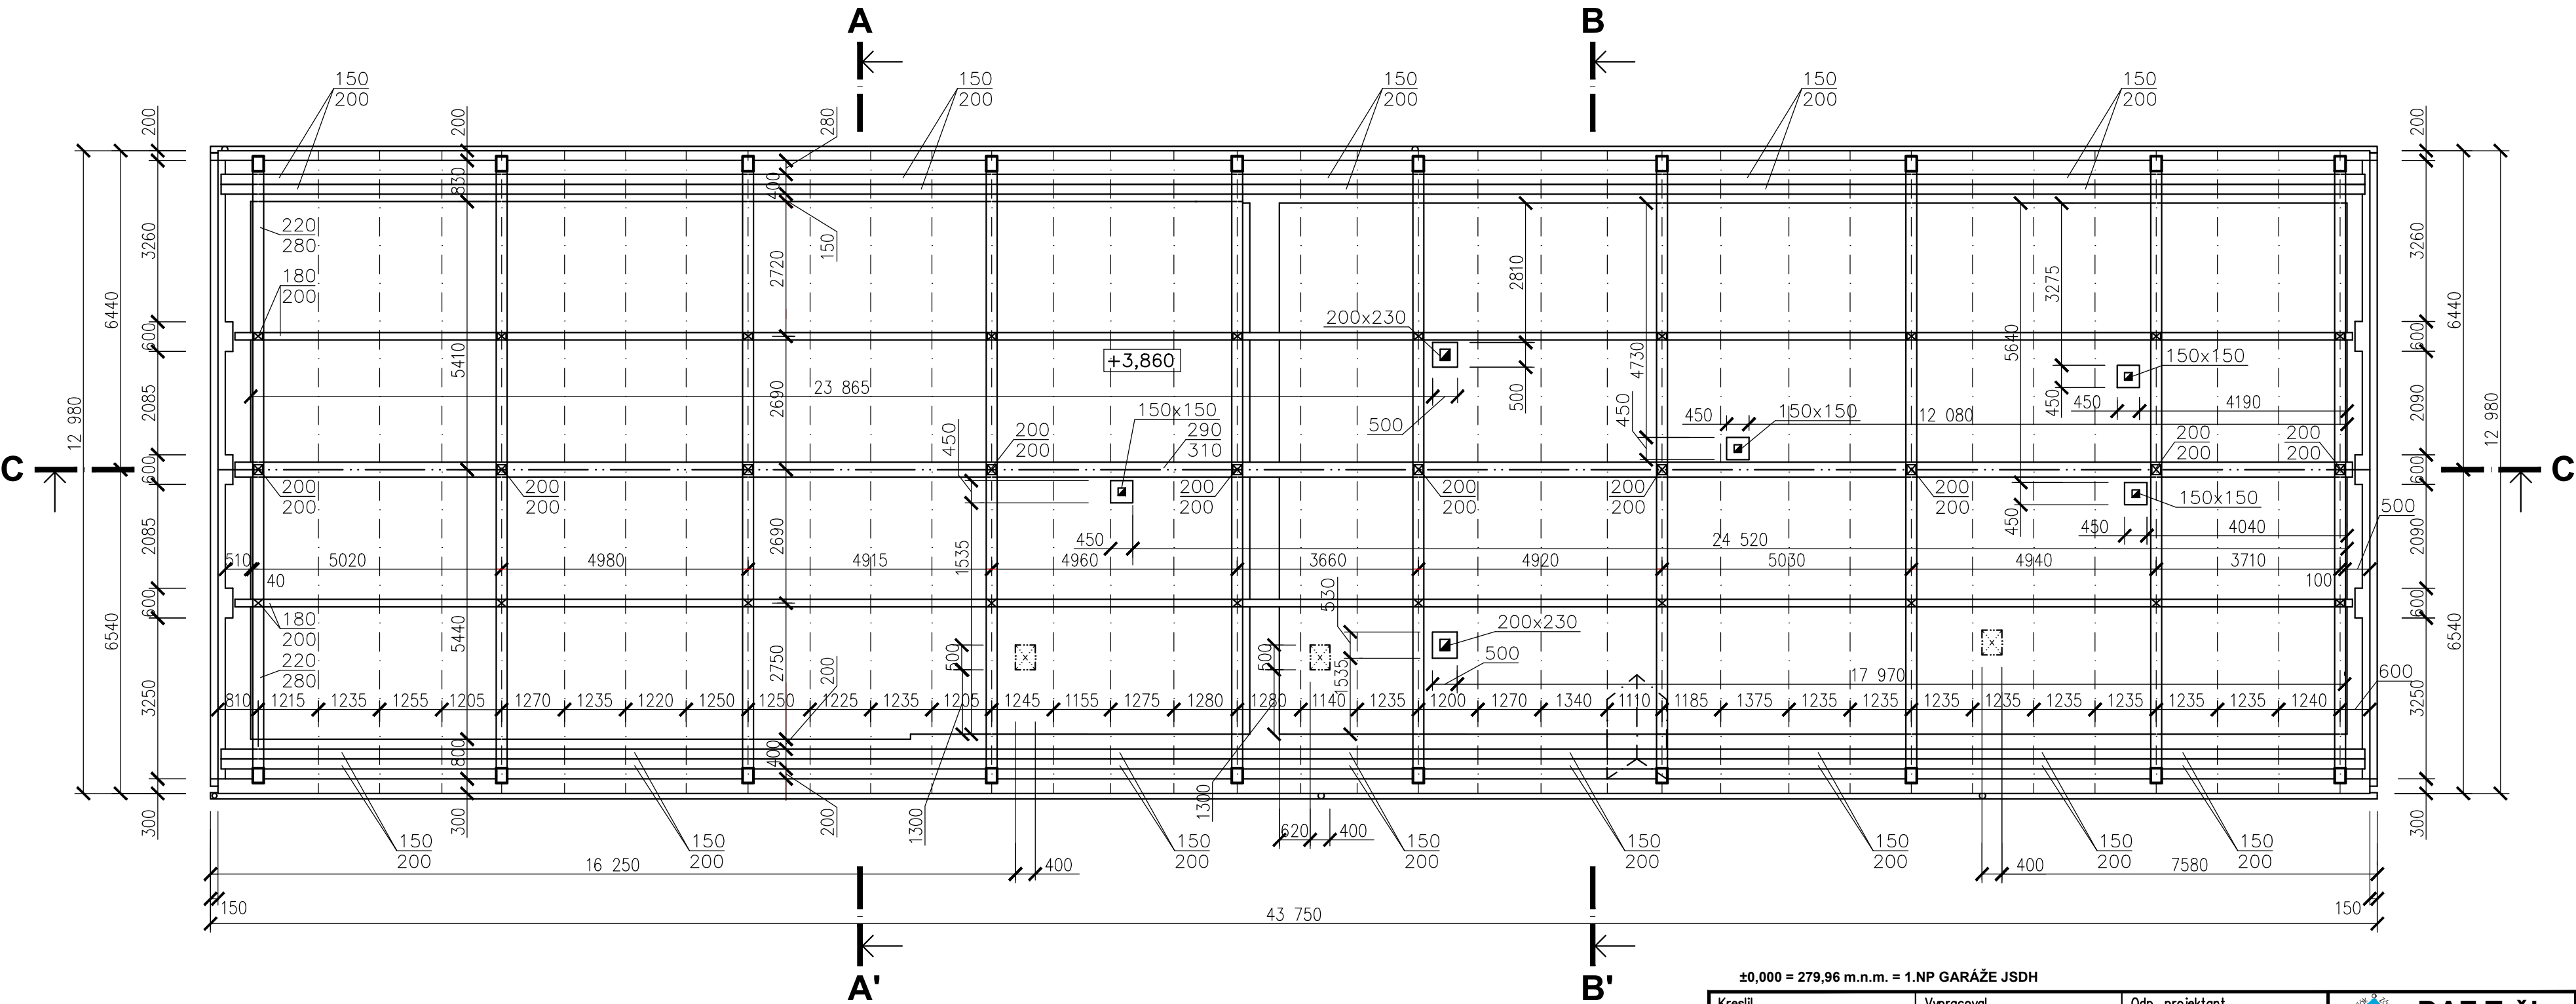

±0,000 = 279,96 m.n.m. = 1.NP GARÁŽE JSDH			 DAZ Tršice Tršice 27 783 57 Tršice tel: +420 585750169 e-mail: info@dastrsice.cz	
Kreslil Ing. Jan Had	Vypracoval Ing. Jan Had	Odp. projektant Ing. Martin Dvořák		
Obec Tršice		Kraj Olomoucký	Datum	08/2016
Investor Obec Tršice, Tršice 50, 783 57 Tršice			Počet form. A4	3x A4
Akce Stavební úprava objektu hasičské zbrojnice Tršice			Stupeň	D.S.P.
			Zak. číslo	1010/030
Objekt SO01			Arch. číslo 1010	Číslo výtisku
Název výkresu Půdorys Krovu - Stávající stav			Měřítko 1:100	Číslo výkresu D.1.1.b.5