


PŮDORYS 2.NP - VÝKRES BOURACÍCH PRACÍ; M 1:100

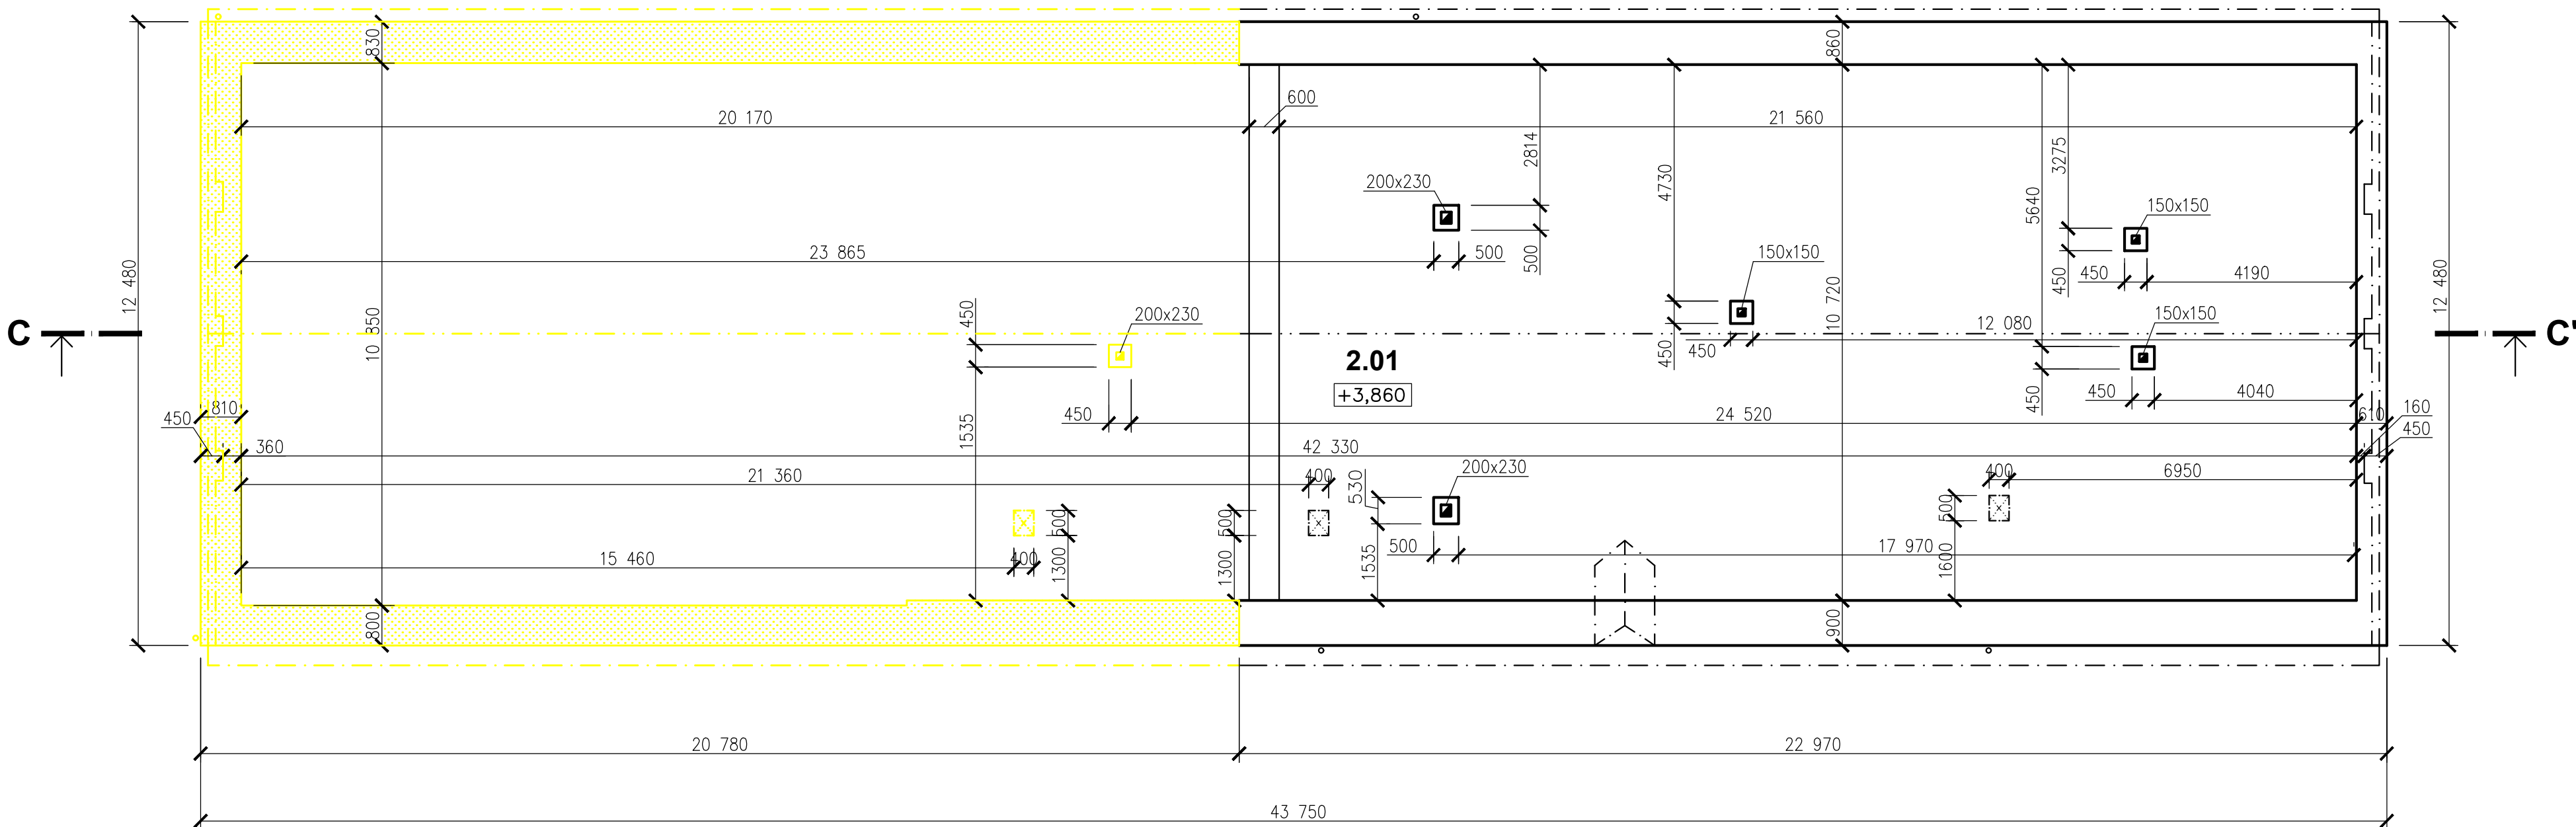

LEGENDA MÍSTNOSTÍ

OZN.	ÚČEL MÍSTNOSTI	PLOCHA [m²]	ÚPRAVA POVRCHU			POZNÁMKA
			PODLAHA	STĚNY	STROP	
2.01	PŮDA	455,84	DŘEVĚNÝ ZÁKLOP			


LEGENDA MATERIÁLŮ

ZDIVO SMÍŠENÉ (CIHLA, KÁMEN)

LEGENDA PLOCH

PONECHANÉ KONSTRUKCE

BOURANÉ KONSTRUKCE

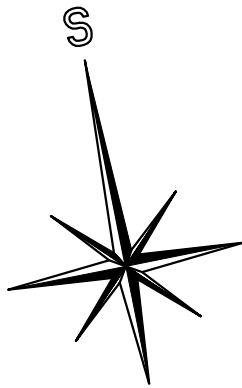

±0,000 = 279,96 m.n.m. = 1.NP GARÁŽE JSDH

Kreslil Ing. Jan Had	Vypracoval Ing. Jan Had	Odp. projektant Ing. Martin Dvořák	 DAZ Tršice Tršice 27 783 57 Tršice tel: +420 585750169 e-mail: info@dastrsice.cz	
Obec Tršice	Kraj Olomoucký			
Investor Obec Tršice, Tršice 50, 783 57 Tršice			Datum 11/2016	
Akce Stavební úprava objektu hasičské zbrojnice Tršice			Počet form. A4 3x A4	
			Stupeň D.S.P.	
Objekt SO01			Zak. číslo 1010/030	
			Arch. číslo 1010	Číslo výtisku
Název výkresu Půdorys 2.NP - Bourací práce			Měřítko 1:100	Číslo výkresu D.1.1.b.8