

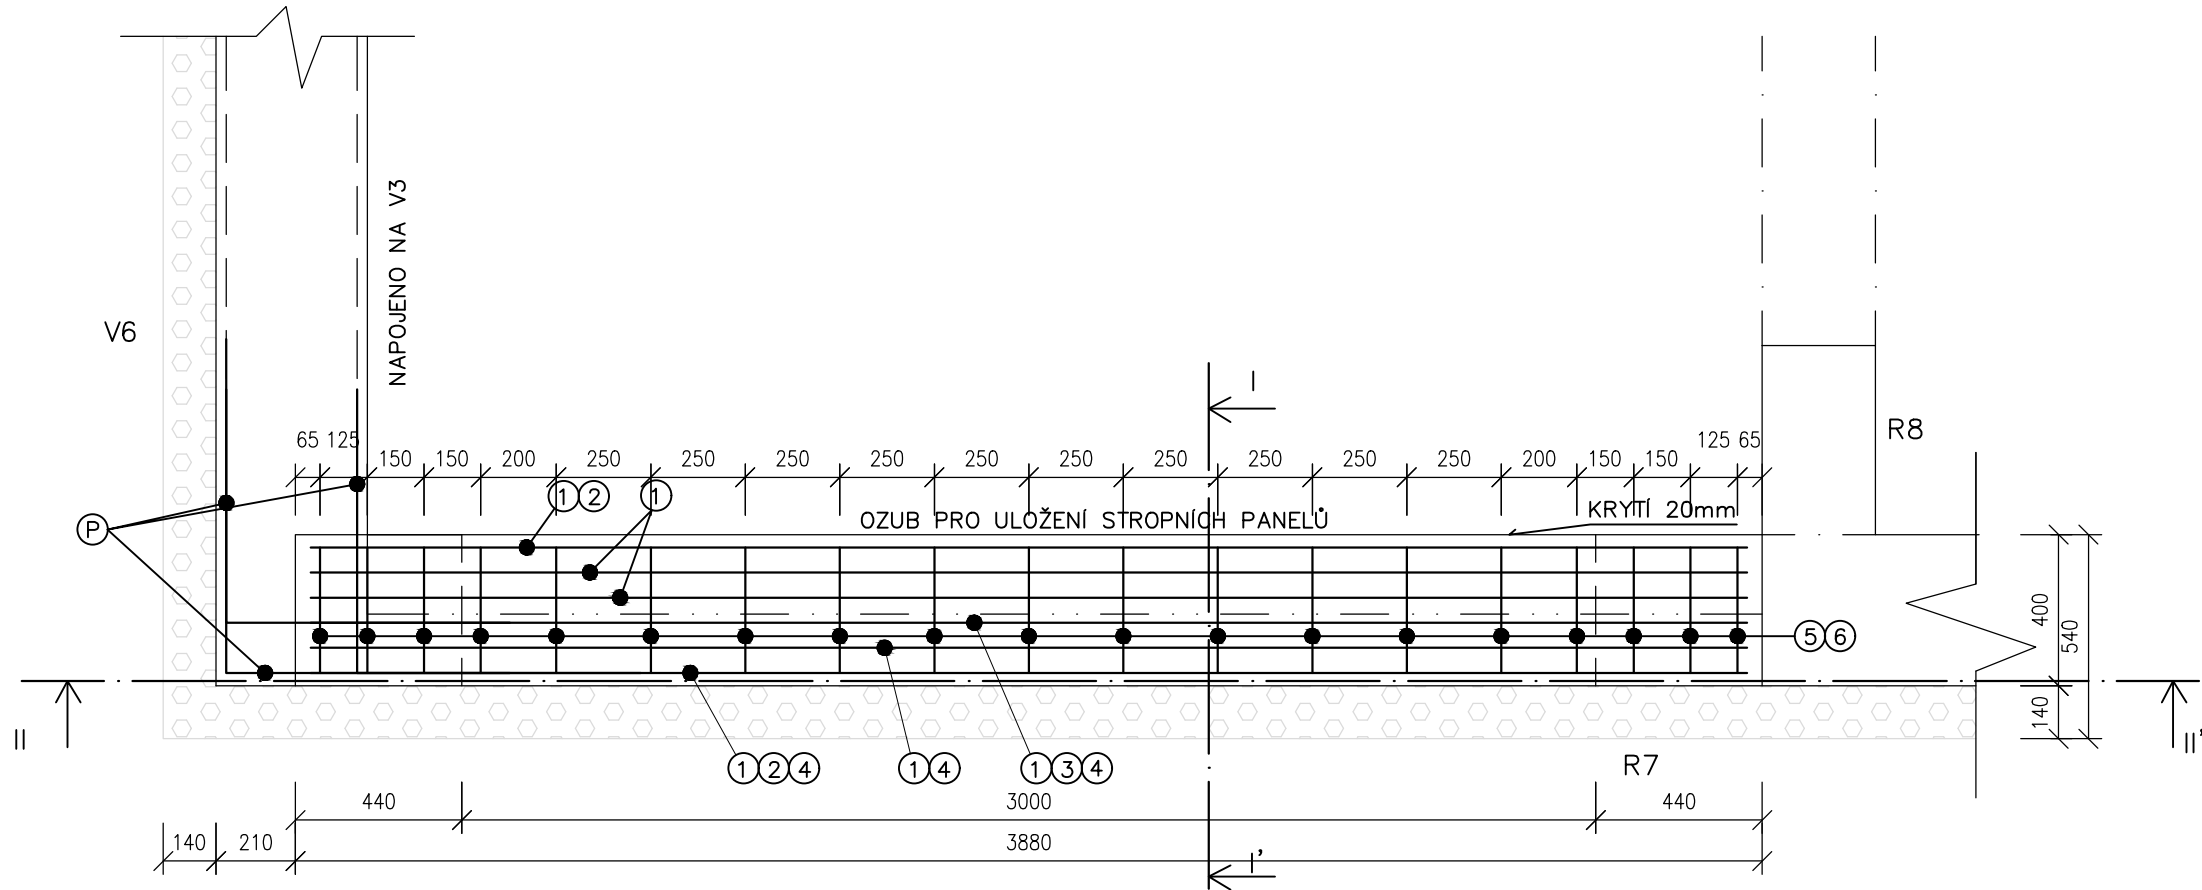


PŘEKLAD R7 (SV: 3000) - VÝKRES VÝZTUŽE; M 1:20


PŮDORYS TVARU R7, SVĚTLOST 3000 mm - 1ks; M 1:20

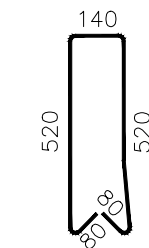

ŘEZ I-I'; M 1:20

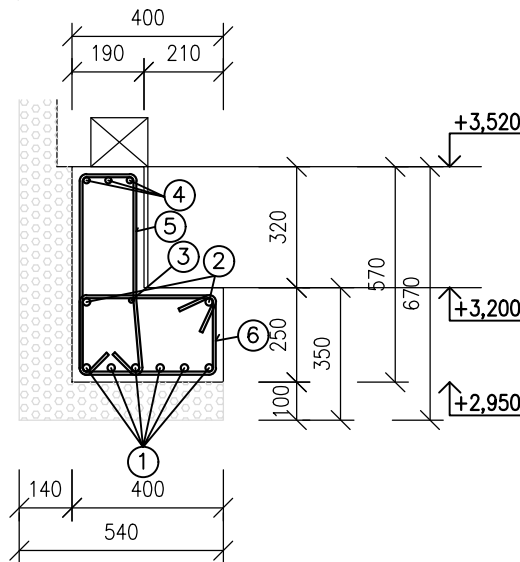


⑤ TŘ: ØR8 6150 – 250 mm, dL. 1340 mm – 19ks

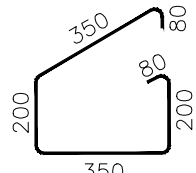


⑥ TŘ: ØR8 6150 – 250 mm, dL. 1260 mm – 19ks

VÝPIS VÝZTUŽE PŘEKLADŮ R7							
ČÍSLO	PROFIL (mm)	DÉLKA (m)	POČET KS	DÉLKA CELKEM			
				R20	R16	R12	R8
1	20	4,00	6	24,00			
2	20	4,00	2	8,00			
3	12	4,00	1			12,00	
4	16	4,00	3		12,00		
5	8	1,34	19				25,460
6	8	1,26	19				23,940
P	12	1,50	6			9,00	
CELKEM DÉLKA (m)				32,00	12,00	21,00	49,40
HMOTNOST bm (kg)				2,455	1,567	0,881	0,392
CELKEM HMOTNOST (kg)				78,56	18,804	18,501	19,365
HMOTNOST OCELI CELKEM (kg)				135,23			

ŘEZ III-III'; M 1:20

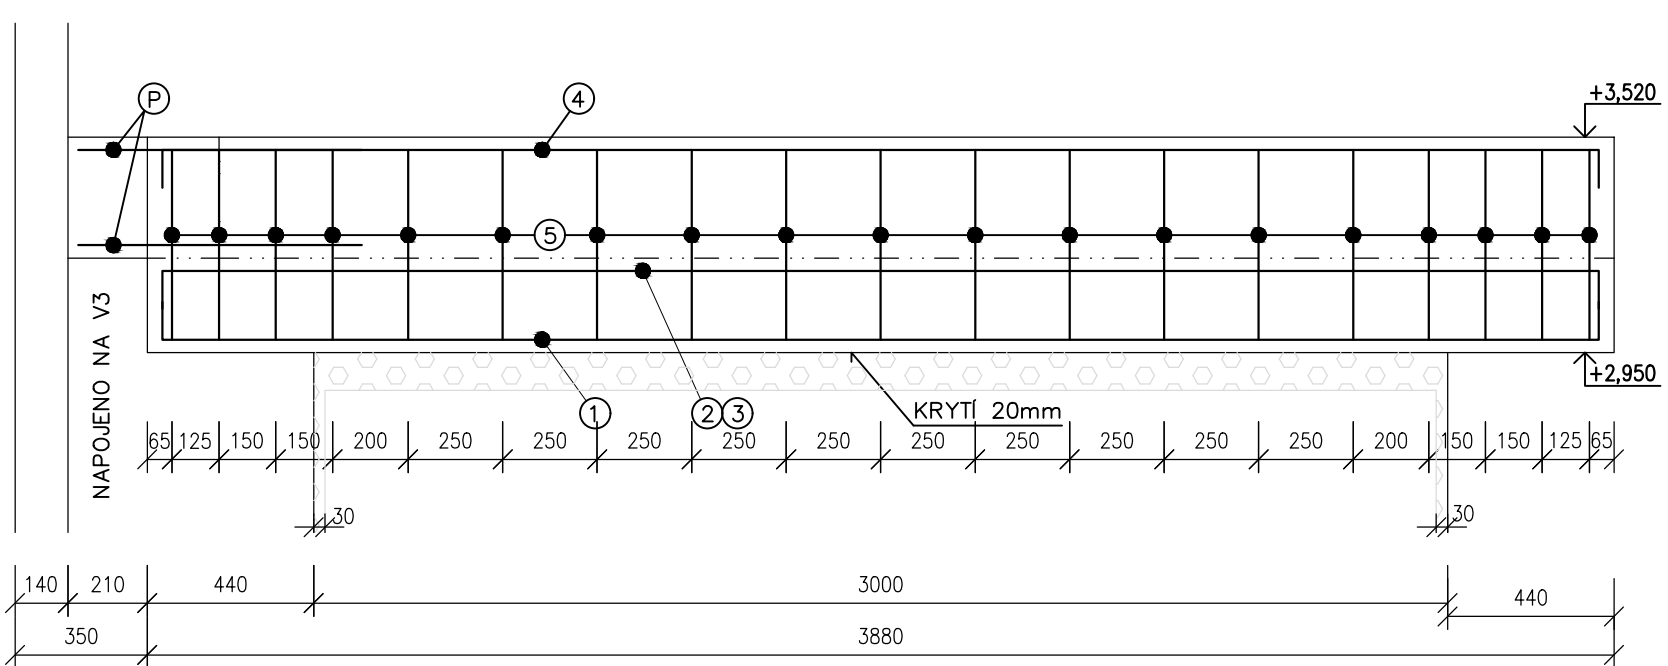

100	3800	④ 1ØR16 dl.4000 – 3ks	100
100	3800	③ 1ØR12 dl.4000 – 1ks	100
100	3800	② 1ØR20 dl.4000 – 2ks	100
100	3800	① 1ØR20 dl.4000 – 6ks	100

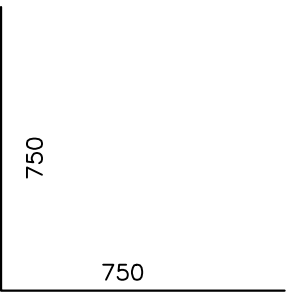

Ⓟ 1ØR12 dl.1500 mm – 6ks

KRYTÍ 20 mm
BETON B37 (C30/37)
OCEL R 10505 (B500B)
±0,000 = 279,96 m.n.m. = 1.NP GARÁŽE JSDH - NOVÝ STAV

Kreslil Ing. Jan Had	Vypracoval Ing. Jan Had	Odp. projektant Ing. Martin Dvořák	 DAZ Tršice Tršice 27 783 57 Tršice tel: +420 585750169 e-mail: info@daztrstice.cz	
Obec Tršice	Kraj Olomoucký	Investor Obec Tršice, Tršice 50, 783 57 Tršice		
Akce Stavební úprava objektu hasičské zbrojnice Tršice			Datum 05/2019	Počet form. A4 3x A4
Objekt SO01			Stupeň D.P.S.	Zak. číslo 1010/030
Název výkresu Překlad R7 - Výkres výztuže			Arch. číslo 1010	Číslo výtisku
			Měřítko 1:20	Číslo výkresu D.1.2.b.8