


POHLED SEVER - ZMĚNA PROJEKTOVANÉHO STAVU; M 1:50

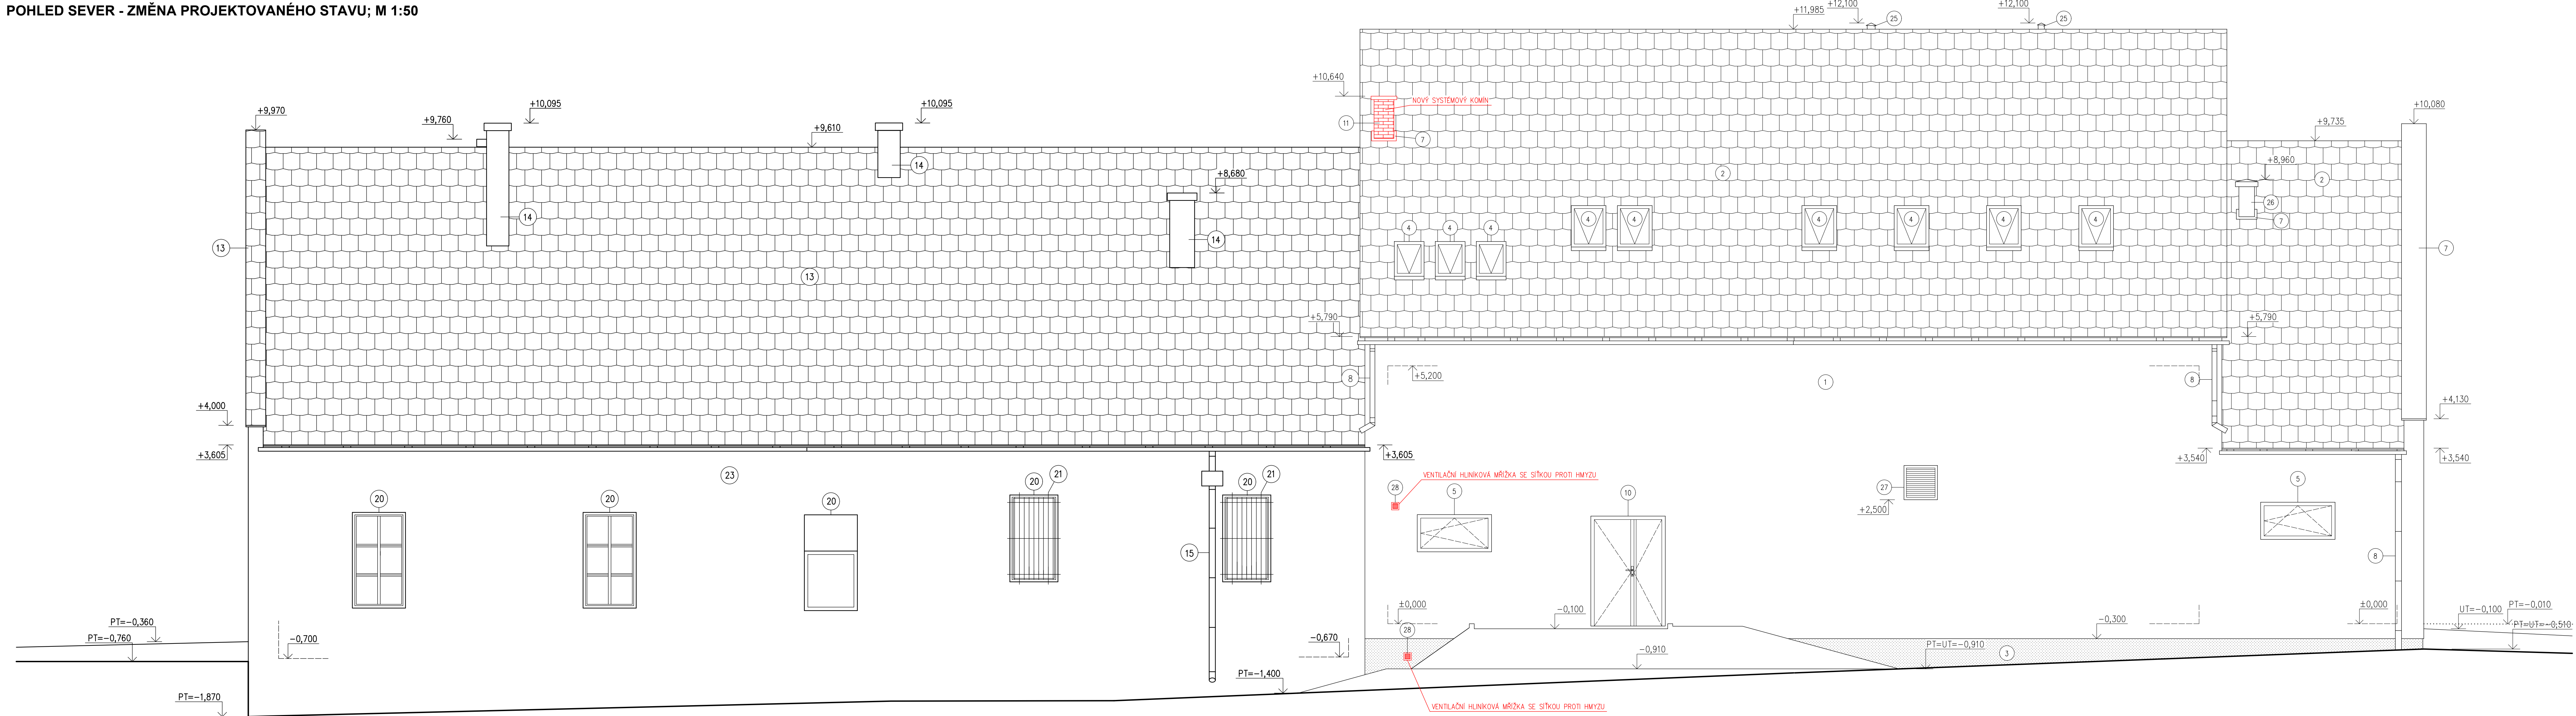


SPECIFIKACE POVRCHOVÝCH ÚPRAV

- 1 SILIKONOVÁ HLADKÁ OMÍTKA, BARVA BILÁ
- 2 BETONOVÁ STŘEŠNÍ TAŠKA, BARVA ČERNÁ
- 3 SKOL Z MOZAIKOVÉ OMÍTKY, BARVA HNĚDOČERNÁ
- 4 STŘEŠNÍ OKNA, BARVA BRDLICOVÉ ŠEDA
- 5 OKNA PLASTOVÁ, BARVA ŠEDA
- 6 GARÁŽOVÁ SEČNÍ VRATA, BARVA ČERVENÁ
- 7 OPLECHOVÁNÍ ATIKY, KOMÍNU A VENTILAČNÍHO POTRUBÍ (TITANZINEK), BARVA BRDLICOVÉ ŠEDA
- 8 OKAPOVÝ SYSTÉM (TITANZINEK), BARVA BRDLICOVÉ ŠEDA
- 9 VIDELENE DŘEVĚNÉ KONSTRUKCE – BEZBARVÝ NÁTER
- 10 DVEŘE HLINIKOVÉ (TITANZINEK), BARVA ŠEDA
- 11 SYSTÉMOVÝ ZDĚNÝ KOMÍN Z TVÁRNIC – OBLOŽEN LICOVÝMI KERAMICKÝMI PÁSKY, BARVA CHLOVÉ ČERVENÁ
- 12 OMÍTKA VÁPENNÁ, BARVA ORANŽOVÁ PASTELOVÁ
- 13 ETERNITOVÁ STŘEŠNÍ KRYTINA – ŠABLONÁ, BARVA ŠEDA
- 14 CHELNÉ ZDVO KOMÍNO REZNÉ, BARVA HNĚDOČERVENÁ
- 15 SVODY A OKAPY Z TÍŽ PLECHU, BARVA BRDLICOVÉ ŠEDA
- 16 OKNO DVOUTĚ DŘEVĚNÉ, BARVA HNĚDÁ
- 17 DVOUKŘÍDLÉ (JEDNOUKŘÍDLÉ) DŘEVĚNÉ DVEŘE DO FOSNOVÝCH ZÁRUBNÍ, BARVA HNĚDOČERNÁ
- 18 STŘEŠNÍ SVĚTLIK, BARVA TMAVĚ HNĚDÁ
- 19 TYPIZOVANÁ PLECHOVÁ DVÍŘKA ELEKTROSKRÍNÍ, BARVA HNĚDÁ
- 20 OKNO DVOUTĚ DŘEVĚNÉ, BARVA BILÁ
- 21 OCELOVÁ MŘÍŽ, BARVA ČERNÁ
- 23 PŘEVAŽUJÍCÍ REZNÉ CHELNÉ A KAMENNÉ ZDVO, BARVA ŘEVENOVHNĚDÁ-CHLA, BARVA MOOROSĚDÁ-KÁMEN
- 25 NUTELAČNÍ KOMINEK, BARVA ČERNÁ
- 26 ODTAH VZDUCHOTECHNIKY, BARVA ČERNÁ
- 27 PŘÍVOD VZDUCHOTECHNIKY-DEŠŤOVÉ ŽALUZIE, BARVA ČERNÁ
- 28 VĚTRACÍ HLINIKOVÁ MŘÍŽKA, BARVA ČERNÁ


POZNÁMKA

PT	PŮVODNÍ TERÉN
UT	UPRAVENÝ TERÉN

POHLED JIH - ZMĚNA PROJEKTOVANÉHO STAVU; M 1:50

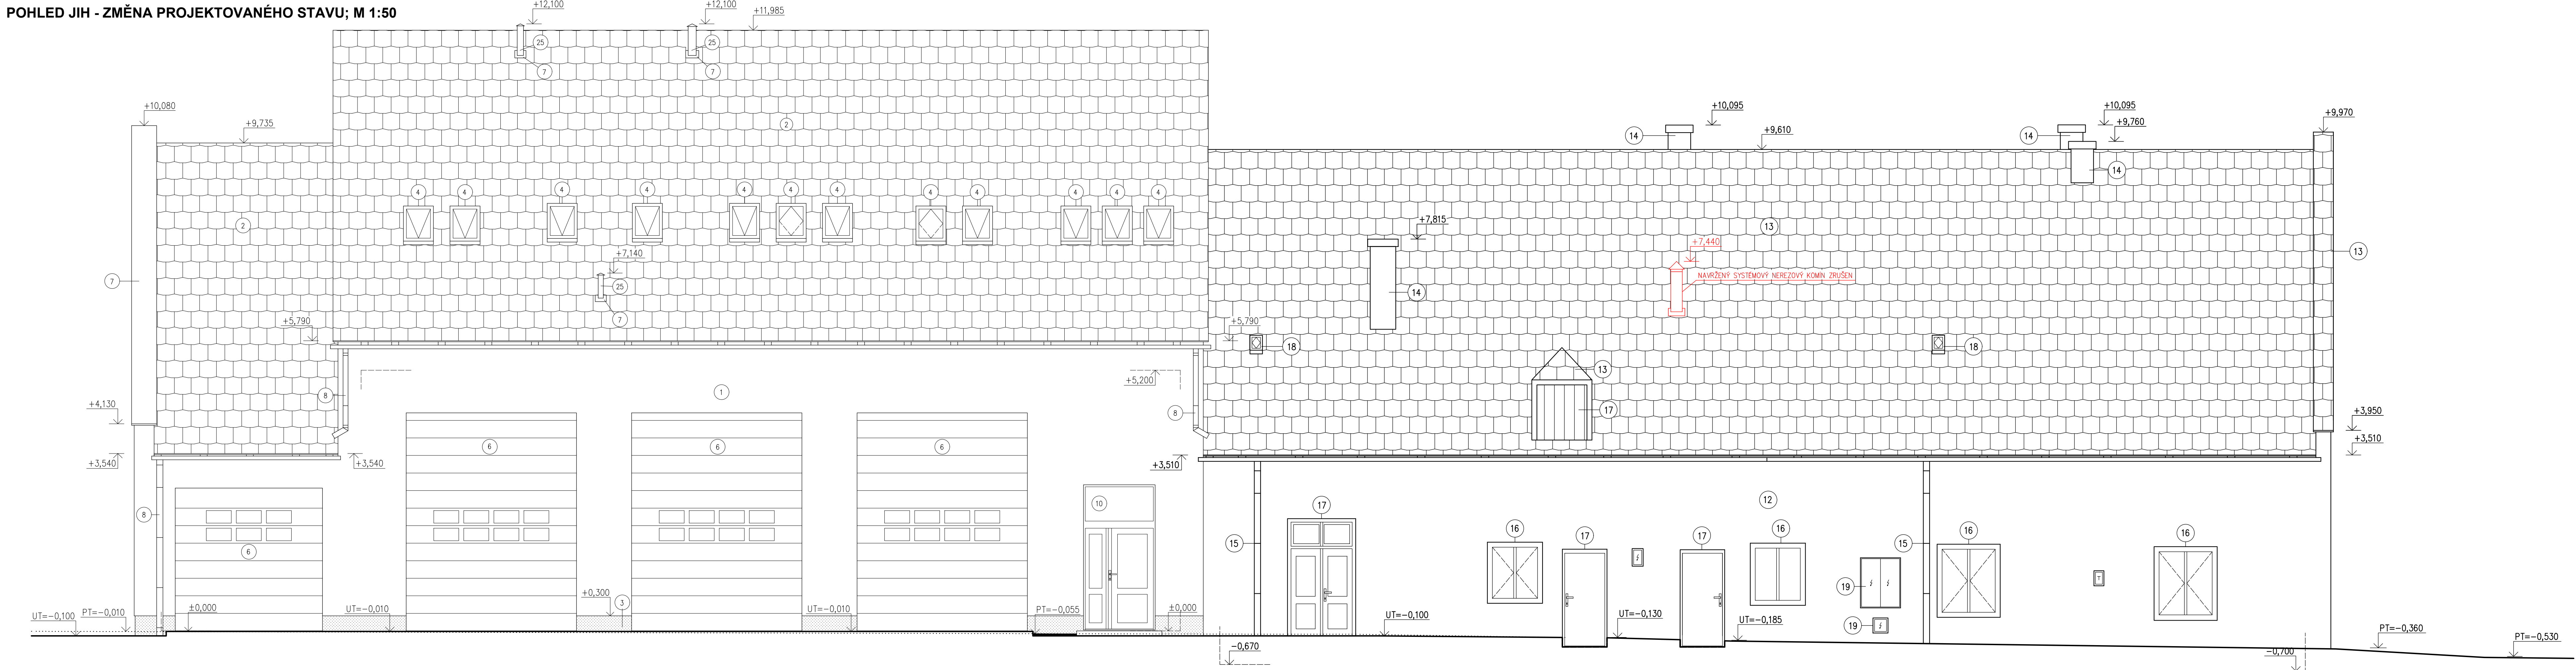

! ČERVENĚ JSOU VYZNAČENY ZMĚNY OPROTI PŮVODNÍ PROJEKTOVÉ DOKUMENTACI (SPISOVÁ ZNAČKA: ObÚ/Trš/SÚ/4/2017-Ch, NABYTÍ PRÁVNÍ MOCI DNE 17.7. 2017)!

50 000 € = 279,96 m.n.m. = 1.NP GARÁŽE JSDH - NOVÝ STAV				DARŽE Tršice  Telefon 27 102 11 10 e-mail: info@darze.cz www.darze.cz	
Kreslí Ing. Jan Had	Vypracoval Ing. Jan Had	Odp. projektant Ing. Martin Dvořák			
Obec Tršice, Tršice 60, 783 57 Tršice	Kraj	Olomoucký			
Investor Obec Tršice, Tršice 60, 783 57 Tršice				Datum Počet form. A4 Stupeň	06/2019 12x A4 S0001
Stavební úprava objektu hasičské zbrojnice Tršice					
Objekt S001				Arch. číslo 1010	Číslo výkresu
Název výkresu Pohledy Sever, Jih - Změna projekt. stavu				Měřítko 1:50	Číslo výkresu D.1.1.b.6