


Technical drawing of a wall section showing a cross-section with a brickwork pattern. The drawing includes dimensions for the wall thickness and the spacing of the bricks. The wall is 418 units thick. The brickwork is composed of two layers of bricks, each 100 units thick. The spacing between the layers is 90 units. The total thickness of the wall is 418 units. The drawing is labeled "INT." on the right side.



(S03) ŠTÍTOVÁ STĚNA

- VNITŘNÍ OMÍTKA 15 mm
- ŠTÍTOVÁ STĚNA - STÁVAJÍCÍ
- TEPELNÁ IZOLACE-MINERÁLNÍ VATA H.100 mm  
(VLOŽENA MEZI ZDĚNÉ PILÍŘKY)
- SDK KONSTRUKCE  
(KOTVÍCÍ PROFILY BUDOU MEZI ZDĚNÝMI PILÍŘKY,  
Z ČELA PILÍŘKU BUDE POUZE SDK DESKA)

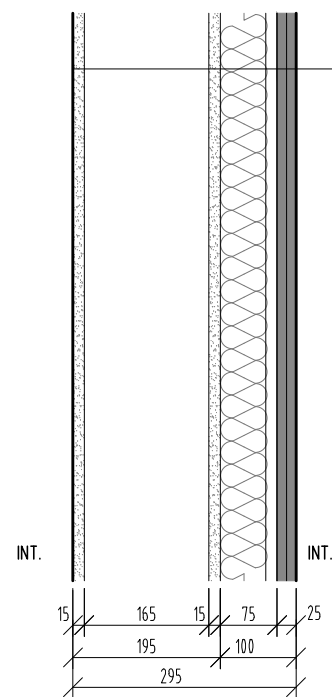


INT.

INT.

(S04) MEZIBYTOVÁ STĚNA

- JÁDROVÁ OMÍTKA 15 mm
- MEZIBÝTOVÁ STĚNA - STÁVAJÍCÍ - Z PLNÝCH CIHEL
- JÁDROVÁ OMÍTKA 15 mm
- AKUSTICKÁ ISOLACE-MINERÁLNÍ VATA tl.60 mm
- (VLOŽENA MEZI profily á 42,7 cm
- SDK KONSTRUKCE
- (2xSDK DESKA KOTVENA PŘES CW PROFIL)
- W626 CW 75, 2X 12.5 KNAUF WHITE útlum 36dB

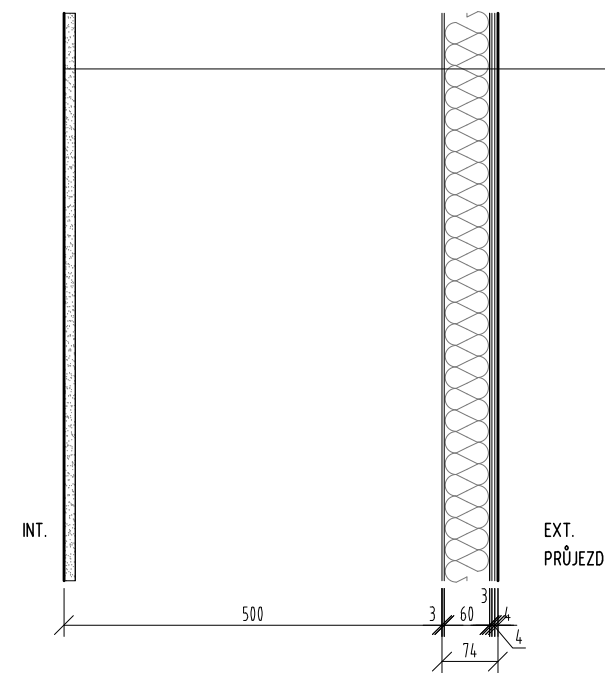

INT

EXT.  
PRŮJEZD

(S05) OBVODOVÁ STĚNA


- VNITŘNÍ OMÍTKA 15 mm
- OBVODOVÁ KONSTRUKCE – STÁVAJÍCÍ
- KONTAKTNÍ TEPELNĚ IZOLAČNÍ SYSTÉM S OMÍTKOU
- LEPÍČÍ STĚRKA, tl. 3 mm
- MINERÁLNÍ DESKY S KOLMÝM VLÁKNEM, tl.60mm
- LEPÍČÍ STĚRKA, tl. 3 mm
- SKLOTEXTLNÍ SÍŤOVINA, HMOŽDINKY S PRODLOUŽENOU DÉLKOU
- LEPÍČÍ STĚRKA, tl. 4 mm
- PENETRACE POD PROBARVENOU OMÍTKU
- TENKOVrstvá PROBARVENÁ OMÍTKA, tl. 4 mm

INT.

EXT

(S01) OBVODOVÁ STĚNA

- VNITŘNÍ OMÍTKA 15 mm
- OBVODOVÁ KONSTRUKCE – STÁVAJÍCÍ
- KONTAKTNÍ TEPELNĚ IZOLAČNÍ SYSTÉM S OMÍTKOU
- LEPIČÍ STĚRKA, tl. 3 mm
- MINERÁLNÍ DESKY S KOLÝM VLÁKNEM, tl.100mm
- LEPIČÍ STĚRKA, tl. 3 mm
- SKLOTEXILNÍ SÍŤOVINA, HMOŽDINKY S PRODLOUŽENOU DÉLKOU
- LEPIČÍ STĚRKA, tl. 4 mm
- PENETRACE POD PROBARVENOU OMÍTKU
- TENKOVŘSTVÁ PROBARVENÁ OMÍTKA, tl. 4 mm

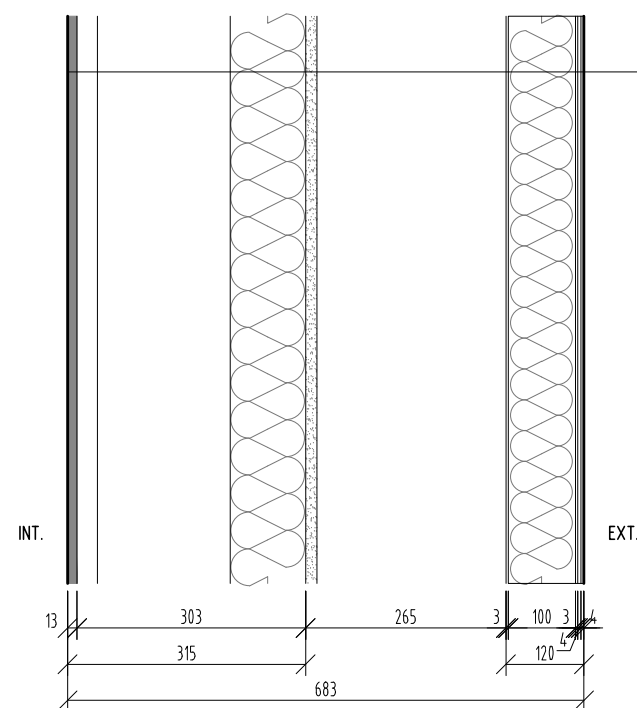

INT.

EXT.

(S02) OBVODOVÁ STĚNA-PODKROVÍ

- SDK KONSTRUKCE NA CD KOVOVÝCH PROFILECH
- TEPELNÁ IZOLACE-MINERÁLNÍ VATA tl.100 mm
- VNITŘNÍ OMÍTKA 15 mm
- OBVODOVÁ KONSTRUKCE - STÁVAJÍCÍ
- KONTAKTNÍ TEPELNÉ IZOLAČNÍ SYSTÉM S OMÍTKOU
- LEPIČÍ STĚRKA, tl. 3 mm
- MINERÁLNÍ DESKY S KOLMÝM VLÁKNEM, tl.100mm
- LEPIČÍ STĚRKA, tl. 3 mm
- SKLOTEXTILNÍ SÍŤOVINA, HMOŽDINKY S PRODLOUŽENOU DÉLKOU
- LEPIČÍ STĚRKA, tl. 4 mm
- PENETRACE POD PROBARVENOU OMÍTKOU
- TENKOVrstvá PROBARVENÁ OMÍTKA, tl. 4 mm

<p>autor/projektant Ing. arch. Marek Lehmann e-mail: lehmann@archigroup.cz, tel. +420603957834 Ing. arch. Jan Malec e-mail: malec@archigroup.cz, tel. +420603263538</p>	<p>akce <b>REKONSTRUKCE BYTOVÉHO DOMU Č.P. 244</b> rekonstrukce bytového domu č.p. 244, na parcele č. 111, 156 v k.ú. Heřmanův Městec</p>		<p>skladby S01-S05</p>
<p>vypracoval</p>	<p>část <b>SKLADBY SVISLÉ</b></p>	<p>měřítko 1:10</p>	<p>strana <b>2</b></p>
	<p>výkres <b>SKLADBY KONSTRUKCÍ</b></p>	<p>číslo výkresu D.1.1.2.21</p>	