



ŘEZ A-A' 1:50

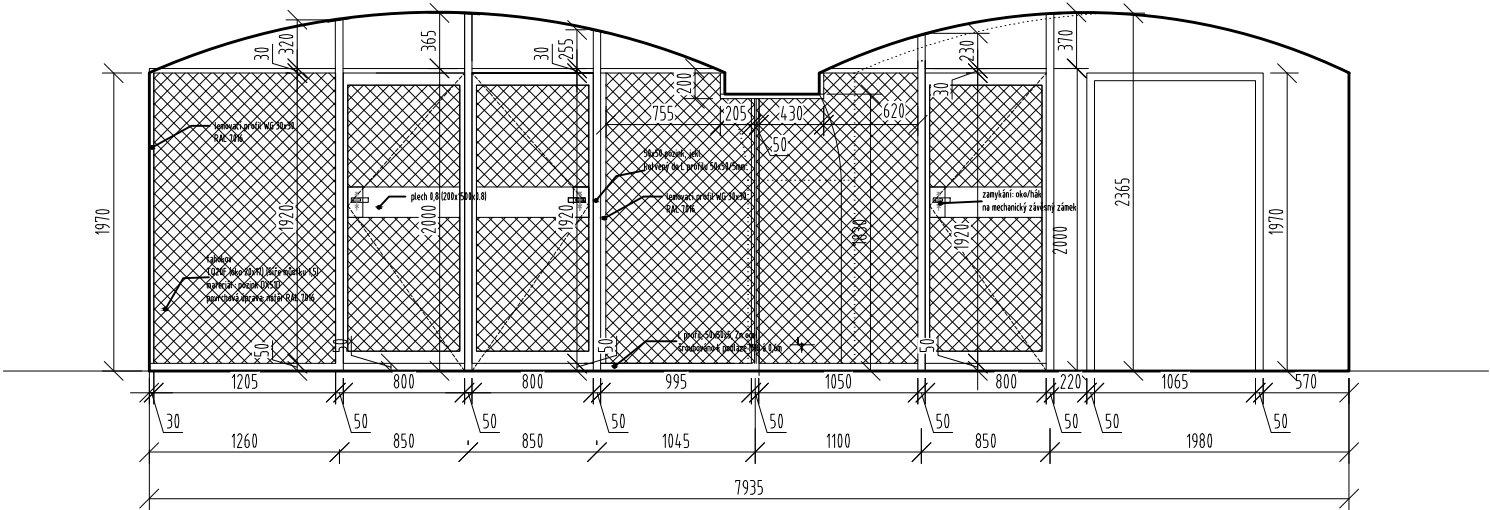

PŮDORYS 1:50

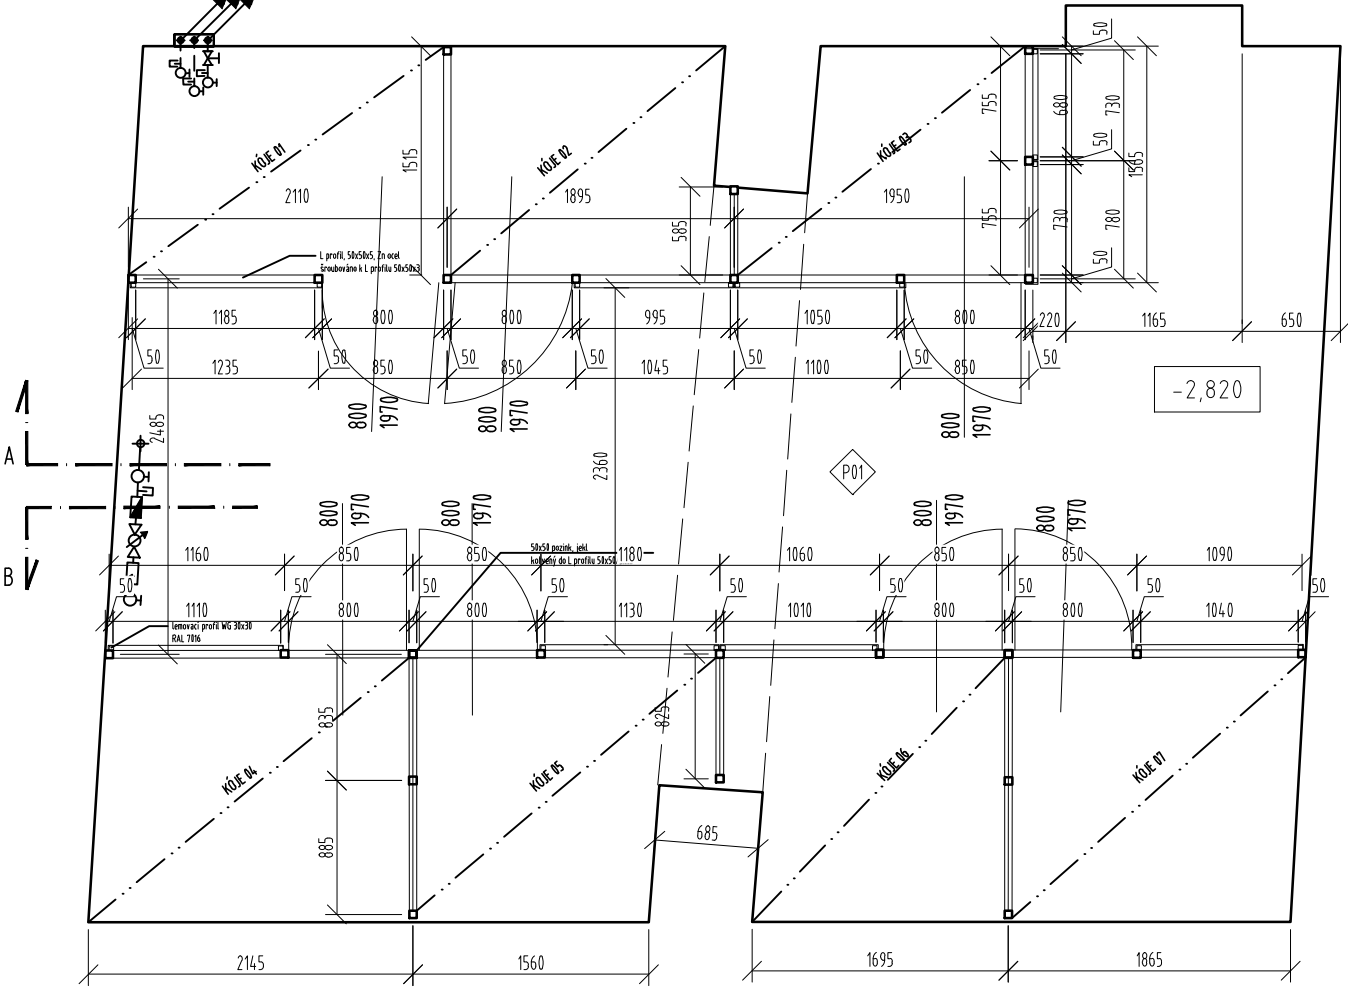

POZN. PŘESNÉ ROZMĚRY TAHOKOVÉ ZÁSTĚNY DLE ZAMĚŘENÍ STAVBY! TYTO ROZMĚRY JSOU ORIENTAČNÍ A MUSÍ BÝT OVĚŘENY PO PROVEDENÍ DEMOLIČNÍCH A SANAČNÍCH PRACÍ

autor/projektant Ing. arch. Marek Lehmann e-mail: lehmann@archigroup.cz, tel. +420603957834 Ing. arch. Jan Malec e-mail: malec@archigroup.cz, tel. +420603263538	akce REKONSTRUKCE BYTOVÉHO DOMU Č.P. 244 rekonstrukce bytového domu č.p. 244, na parcele č. 111, 156 v k.ú. Heřmanův Městec		skladby Z.08
	vypracoval	část ZÁMEČNICKÉ VÝROBKY výkres TK 03-SKLEPNÍ KÓJE-STĚNA A-A'	
		měřítko 1:10 číslo výkresu D.1.1.2.32	strana 3