



POHLEDY OBKLAD 400x200

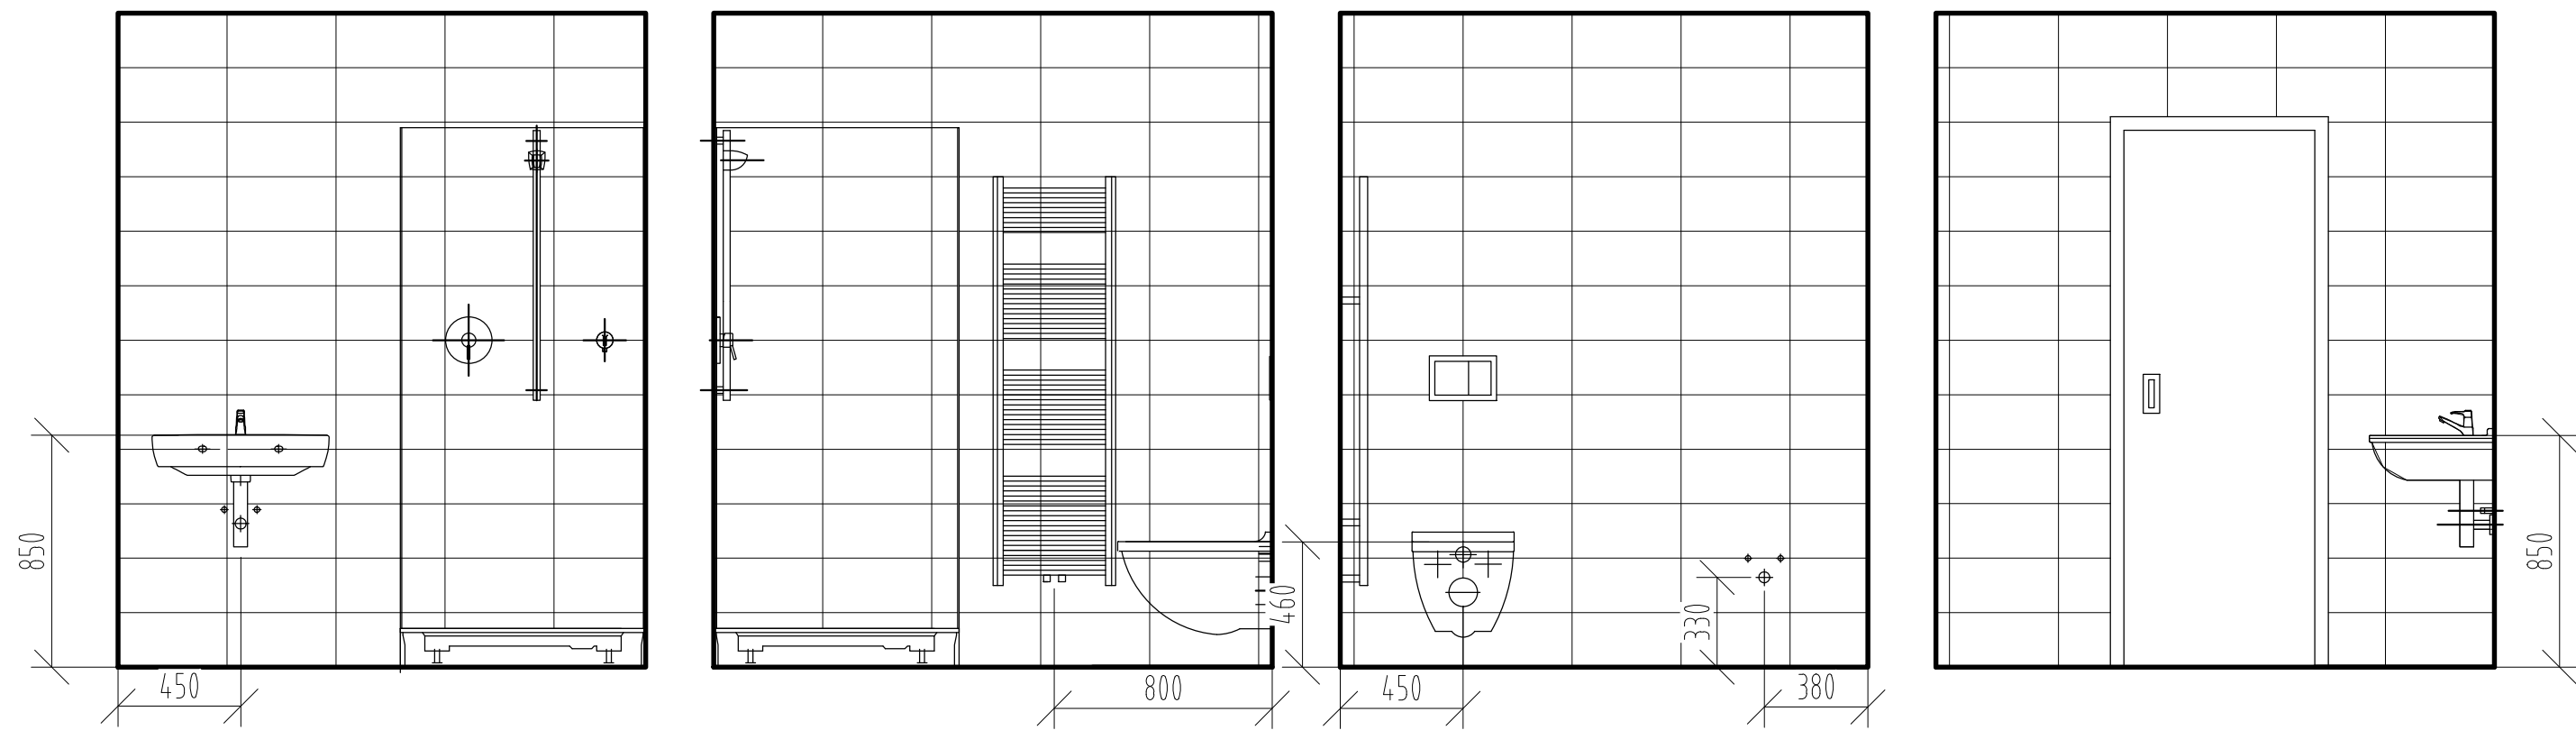

1.05 PŮDORYS 330x330

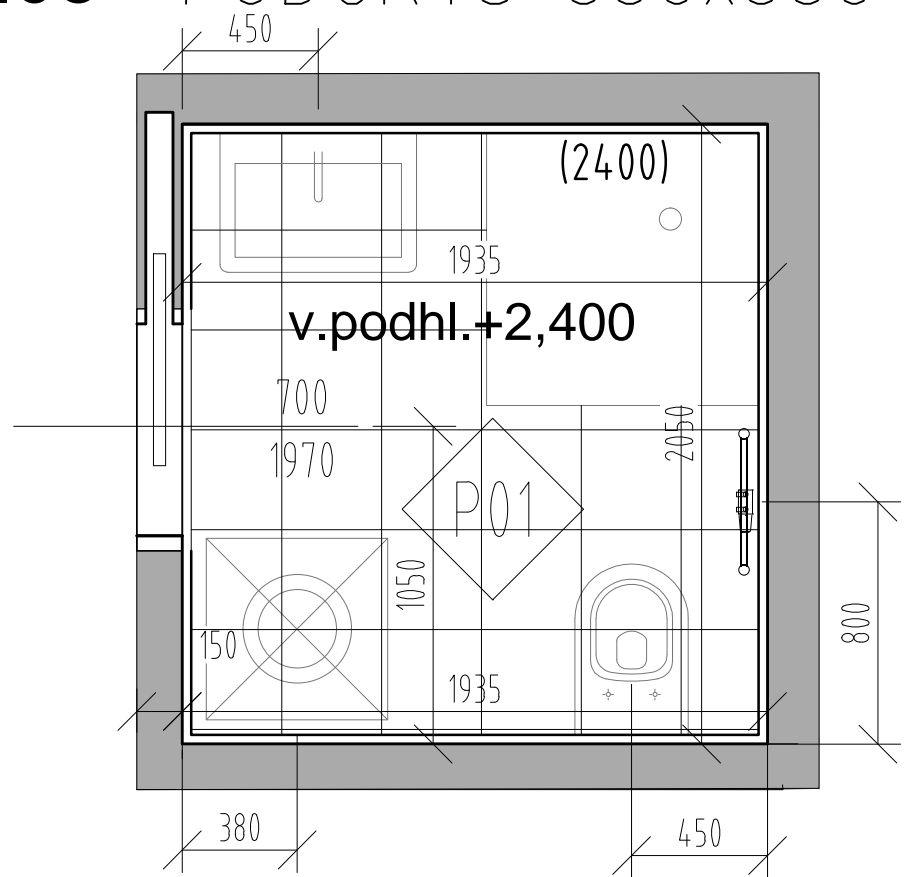

Název projektu: REKONSTRUKCE BYTOVÉHO DOMU Č.P. 244 rekonstrukce bytového domu č.p. 244, na parcele č. 111, 156 v k.ú. Heřmanův Městec, obec Heřmanův Městec			
Stavebník: MĚSTO HEŘMANŮV MĚSTEC náměstí Míru 4, 538 03 Heřmanův Městec Statutární zástupce: Josef Kozel - starosta města, IČO: 00270041			
Generální projektant: Ing. arch. Marek Lehmann Pujmanové 1553/14 14000 Praha 4, e-mail: lehmann@archinet.cz, tel. +420603957834			
Autorský tým: Ing.arch. Marek Lehmann, Ing.arch. Jan Malec, Ing.arch. Šimon Mika, Ing.arch. Michala Navrátilová Ing.arch.Jana Vančurová,Ing.arch.Barbora Kolářová,Ing.arch.Klára Krejčí			
Vypracoval: Ing. arch. Marek Lehmann			
Část: D.1.1 - Architektonicko - stavební řešení			
Umístění: ±0,000 = 278.55m. n. m. BPV, souřadnicový systém S-JTSK	Datum:	Měřítko: 1:25	Formát: 2xA4
Název výkresu: SPÁROŘEZ KOUPELNY A UMÍSTĚNÍ ZAŘIZOVACÍCH PŘEDMĚTŮ	Číslo výkresu: D.1.1.2.50	Stupeň: DPS	Paré: