



POHLEDY OBKLAD 400x200

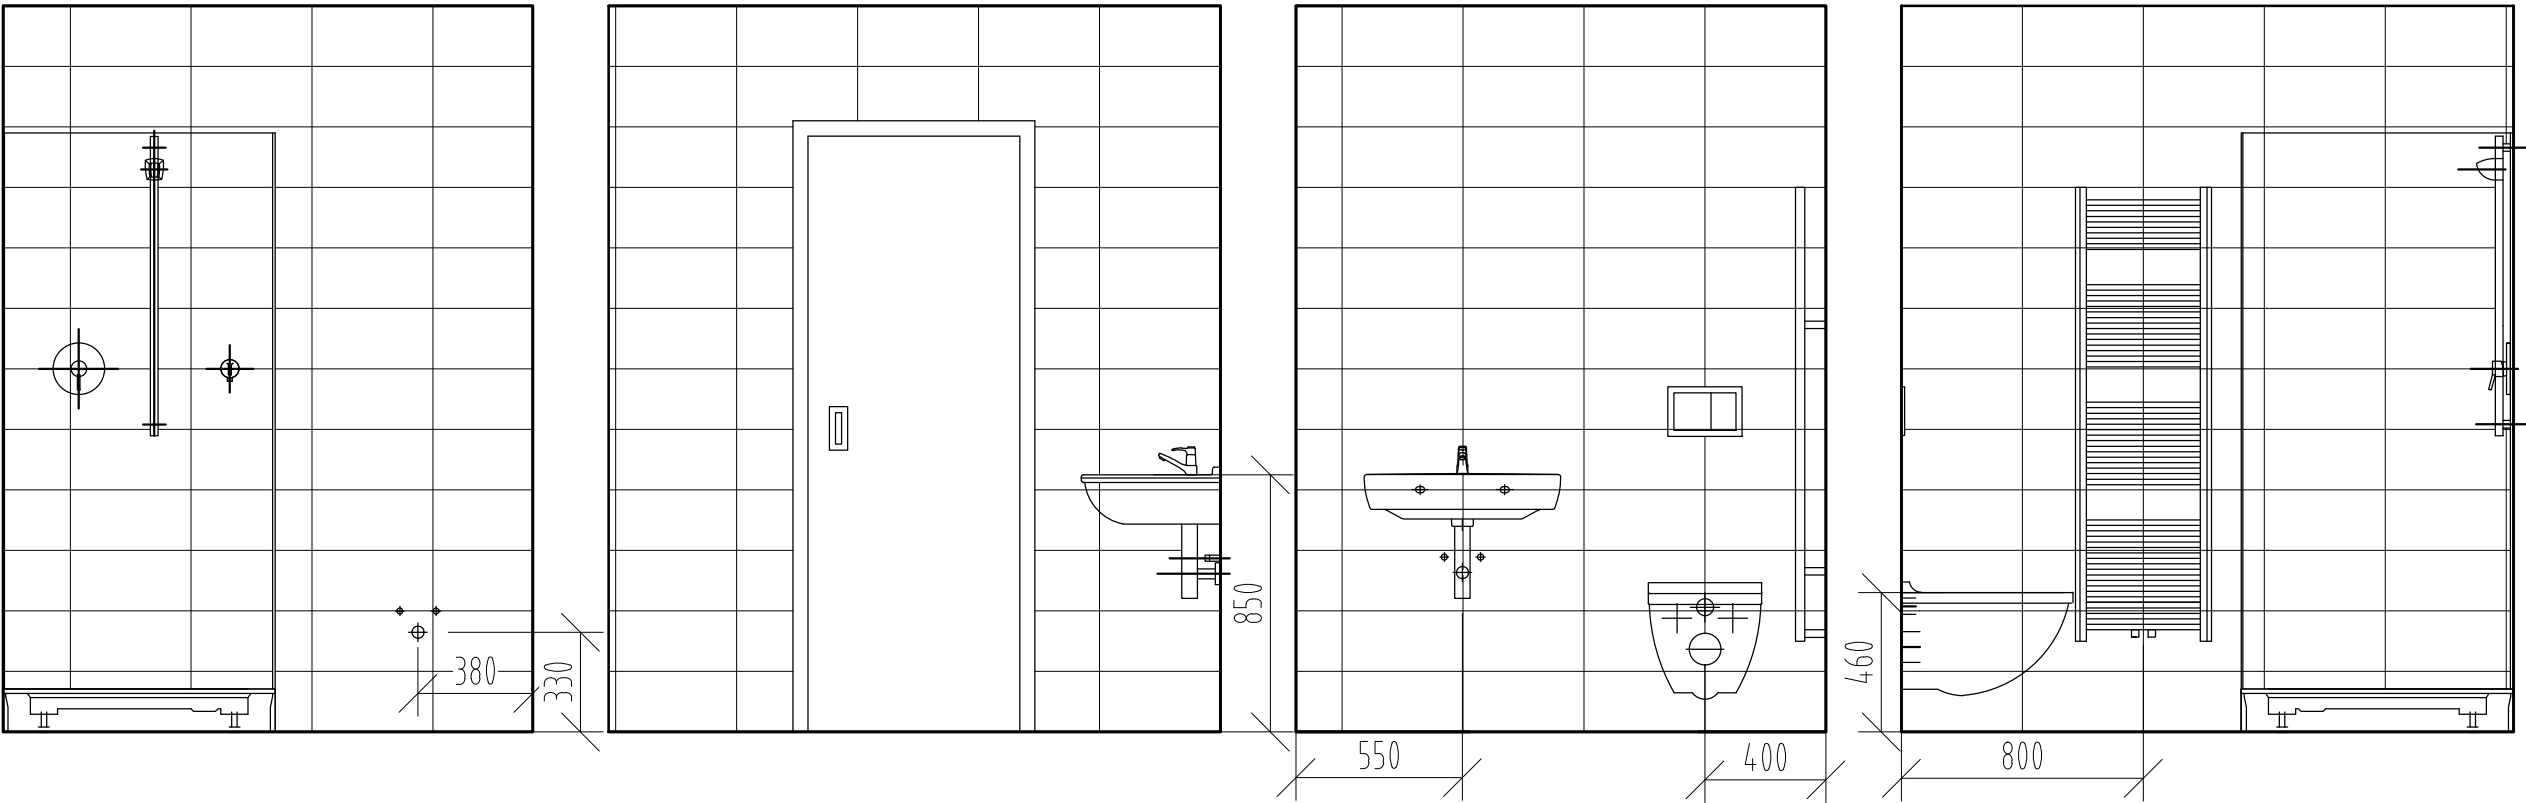

2.09

PŮDORYS 330x330

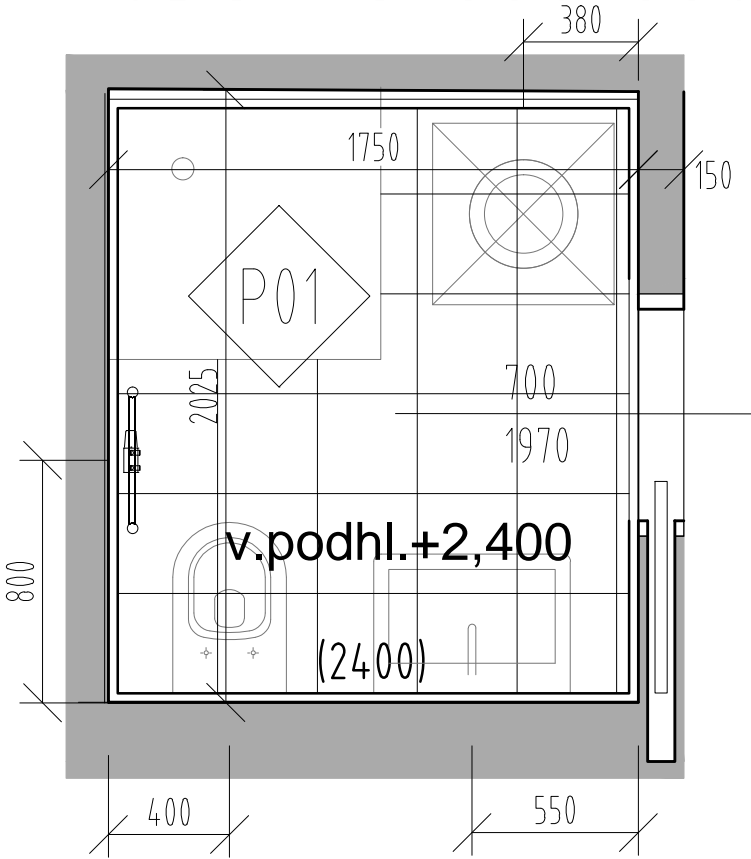

Název projektu:			
REKONSTRUKCE BYTOVÉHO DOMU Č.P. 244			
rekonstrukce bytového domu č.p. 244, na parcele č. 111, 156 v k.ú. Heřmanův Městec, obec Heřmanův Městec			
			
Stavebník:	MĚSTO HEŘMANŮV MĚSTEC		
	náměstí Míru 4, 538 03 Heřmanův Městec Statutární zástupce: Josef Kozel - starosta města, IČO: 00270041		
Generální projektant:	Ing. arch. Marek Lehmann		
	Pujmanové 1553/14 14000 Praha 4, e-mail: lehmann@archinet.cz, tel. +420603957834		
Autorský tým:	Ing.arch. Marek Lehmann, Ing.arch. Jan Malec, Ing.arch. Šimon Mika, Ing.arch. Michala Navrátilová Ing.arch.Jana Vančurová,Ing.arch.Barbora Kolářová,Ing.arch.Klára Krejčí		
Vypracoval:	Ing. arch. Marek Lehmann		
Část:	D.1.1 - Architektonicko - stavební řešení		
Umístění:	±0,000 = 278.55m. n. m. BPV, souřadnicový systém S-JTSK	Datum:	Měřítko: 1:25
			Formát: 2xA4
Název výkresu:	SPÁROŘEZ KOUPELNY A UMÍSTĚNÍ ZAŘIZOVACÍCH PŘEDMĚTŮ	Číslo výkresu:	Stupeň: DPS
		D.1.1.1.54	Paré: