



ŘEZ


ŘEZ
KRITICKÝ MODUL
120
DĚLKA 3000mm

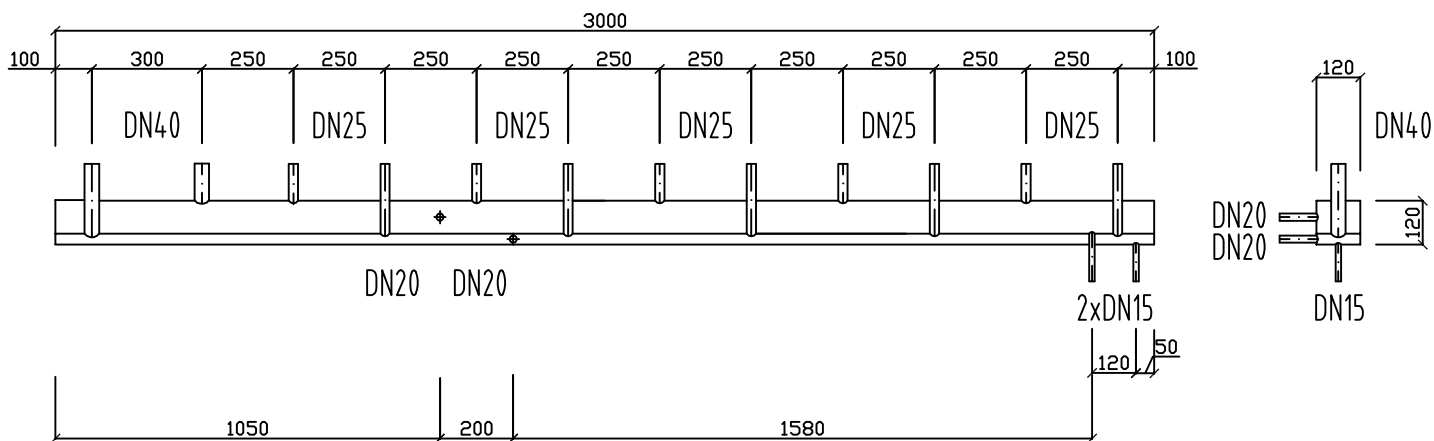

PŮDORYS

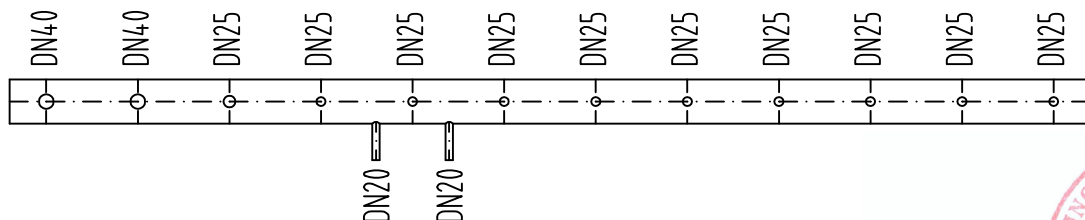

[Handwritten signature in blue ink]

ZODPOVĚDNÝ PROJEKTANT: <i>Fiala</i> DAVID FIALA	PROJEKČNÍ VYTÁPĚNÍ  ČINNOST CHLAZENÍ	
INVESTOR: VERITAS spol. s r.o., Vrchní 7, 68354 Bošovice	DAVID FIALA tel. 737 562 151 Č. AUT. 1005575 fialadav@seznam.cz	
STAVBA: PROVOZNÍ BUDOVA VERITAS BOŠOVICE Bošovice parc.č.800/10	STUPEŇ PD: DPS	FORMÁT: 1xA4
OBSAH: RS kombi	DATUM: 01/2019	REVIZE: 00
PROFESE: D.1.4.1 VYTÁPĚNÍ	MĚŘÍTKO: 1:25	ČÍSLO DOKUMENTU: ÚT6