


SITUACE, měřítko 1 : 750

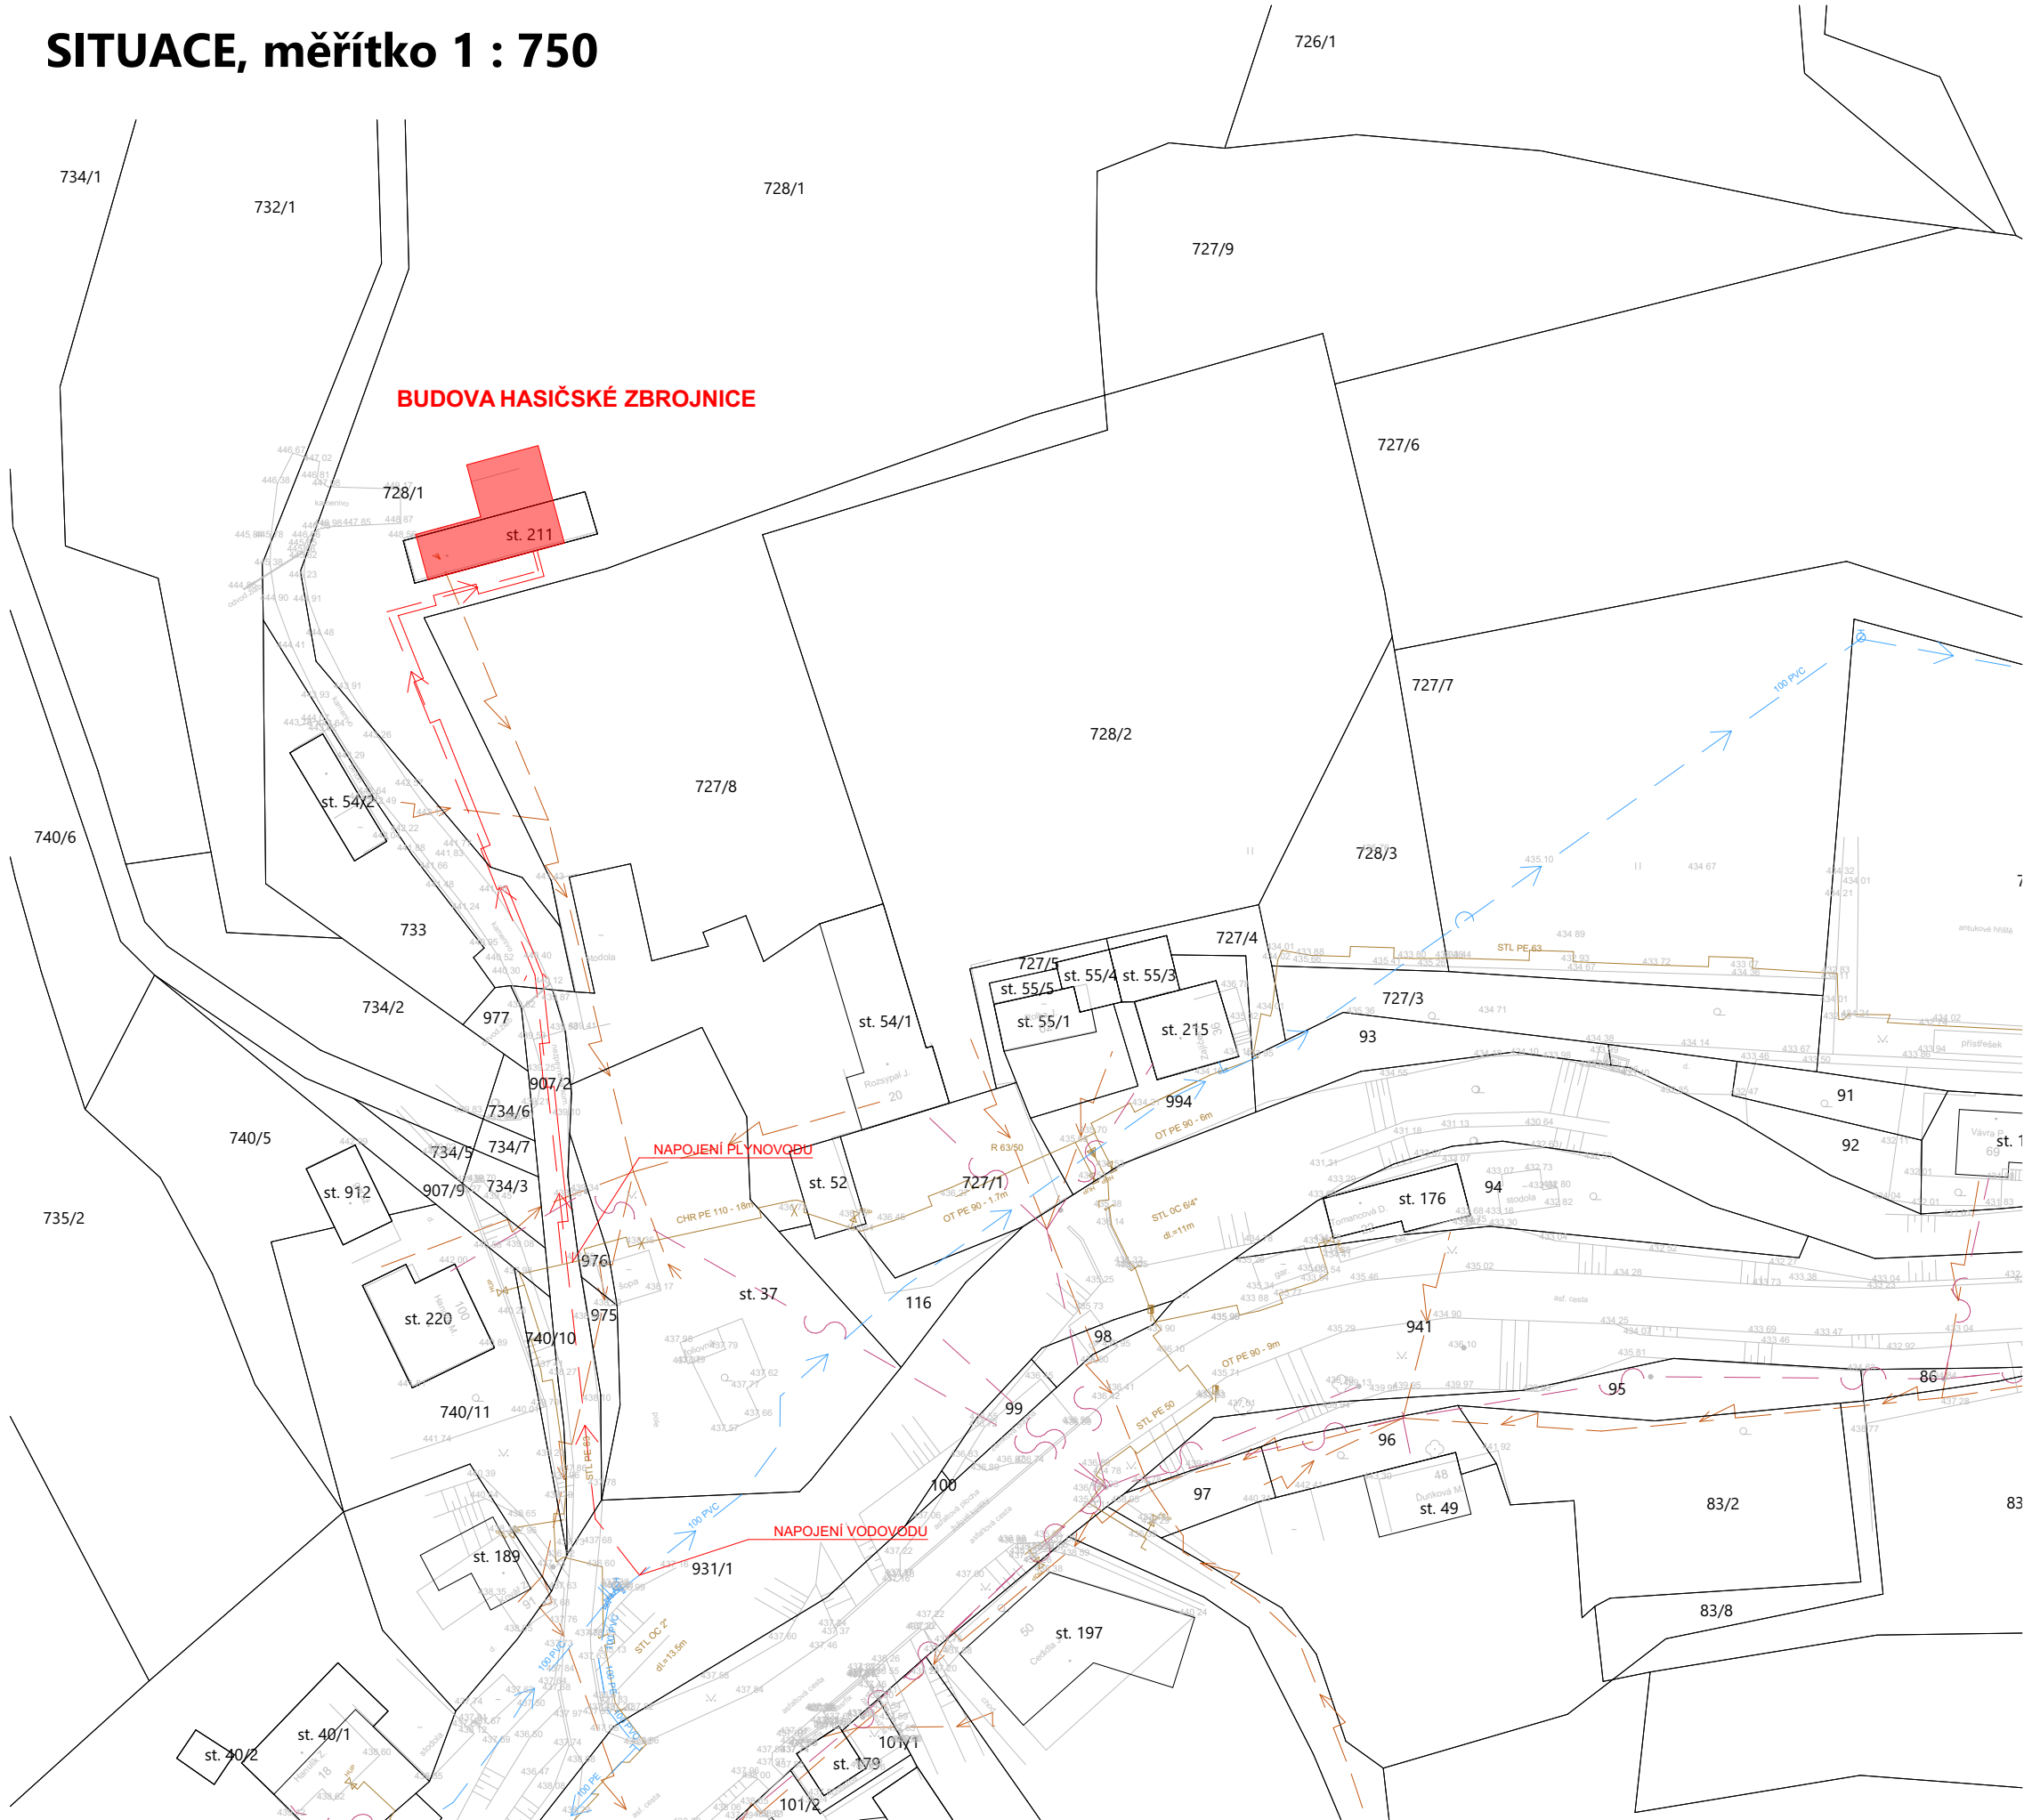


LEGENDA STÁVAJÍCÍCH SÍTÍ

- VODOVOD
- PLYNOVOD
- ROZVODNY NN A VN
- SDĚLOVACÍ VEDENÍ
- KATASTRÁLNÍ MAPA
- SKUTEČNÉ ZAMĚŘENÍ TERÉNU

LEGENDA NOVÝCH SÍTÍ

- PŘÍPOJKA VODOVOD - DÉLKA cca135 m
- PŘÍPOJKA PLYNOVOD - DÉLKA cca 100 m
- DEŠŤOVÁ KANALIZACE
- SPLAŠKOVÁ KANALIZACE

S

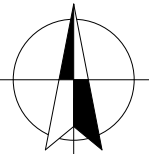

varianta B  
15.02.2019  
ARCHITEKTONICKÁ A DISPOZIČNÍ STUDIE  
HASIČSKÁ ZBROJNICE V OBCI SENINKA

