



ZÁJMOVÁ LOKALITA VÝSTAVBY

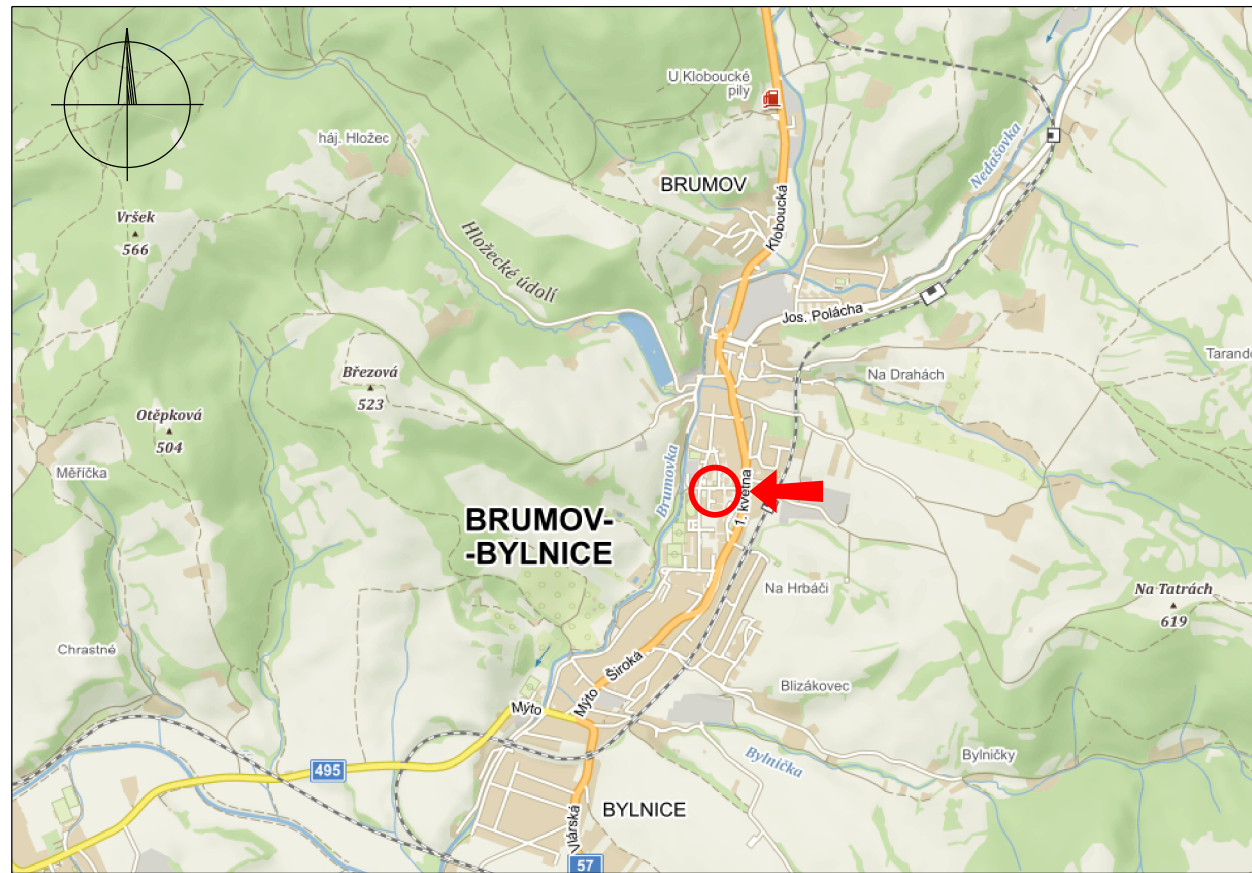

MĚSTO BRUMOV-BYLNICE



Investor:		Město Brumov - Bylnice H. Synkové 942 763 31 Brumov - Bylnice		
Koordinace stavby a profesi	Ing. M. Daněk	±0,00 = 323,460 m n.m. Bpy (podlaha 1. NP stávající MŠ)		
Koordinace stavby a technologie				
Statik	Ing. P. Gajdošík			
Hlavní projektant	Vedoucí projektant	Digitální zpracování	Kontroloval	 s•projekt plus a.s. projektová a inženýrská činnost tr. T. Bati 508 762 73 Zlín tel:577 594 111, fax:577 212 055 e-mail: atelier@s-projekt.cz
Ing. arch. M. Chmelařová	Ing. M. Daněk	A. Trunkátová	Ing. L. Hnilička	
		<i>Trunkátová</i>		
stavba: BRUMOV - BYLNICE Dostavba MŠ Družba				HIP Ing. arch. M. Chmelařová
objekt:				číslo zakázky 20-4621-577
profese: C - Situace stavby				stupeň dokumentace DPS
obsah:				datum l.vydání 12/2020
SITUAČNÍ VÝKRES ŠIRŠÍCH VZTAHŮ				měřítko 1:1000 formát 2 A4
název dig. souboru: číslo výkresu:				datum revize: výtisk číslo:
C1_si_sirsi_0.dgn		C.1		00