


SCHEMA SNÍŽENÉHO OBRUBNÍKU :


VARIANTA SNÍŽENÍ CELÉ ŠÍŘKY CHODNÍKU :

PŮDORYS:

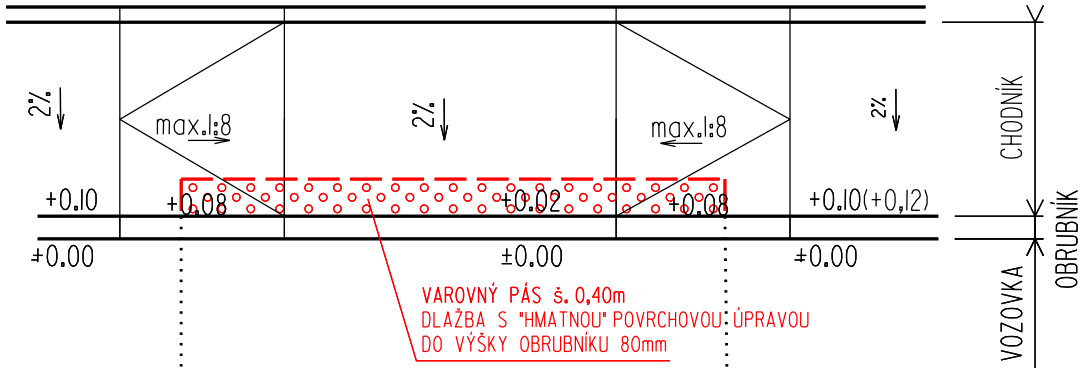


VARIANTA JEDNOSTRANNÉHO SKLOPENÍ CHODNÍKU :

PŮDORYS:

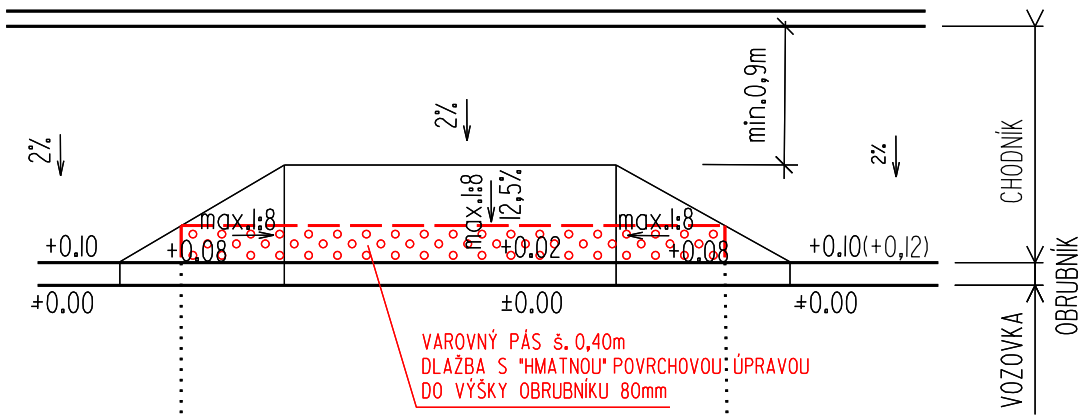


POHLED ZEPŘEDU:

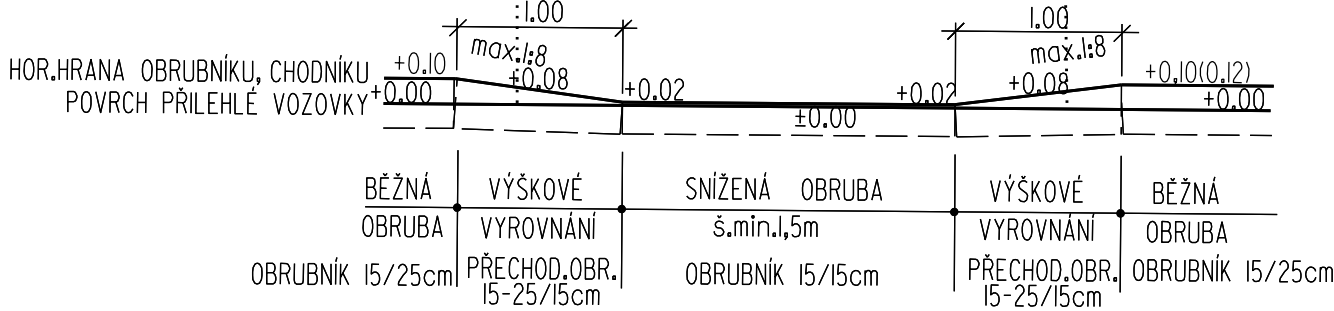

PODĚL OBRUB. v. < 8cm VAROVNÝ PÁS SLEPECKÉ DLAŽBY HMATOVĚ VÝRAZNÉ, BAREVNĚ KONTRASTNÍ  
PŘÍČNÝ SKLON ČÁSTI CHODNÍKU V MÍSTĚ SNÍŽENÍ DO 12,5% (1:8), BĚŽNÝ DO 2%

ŘEZ CHODNÍKEM SE SNÍŽENÝM OBRUBNÍKEM - VSTUP NA VOZOVKU :

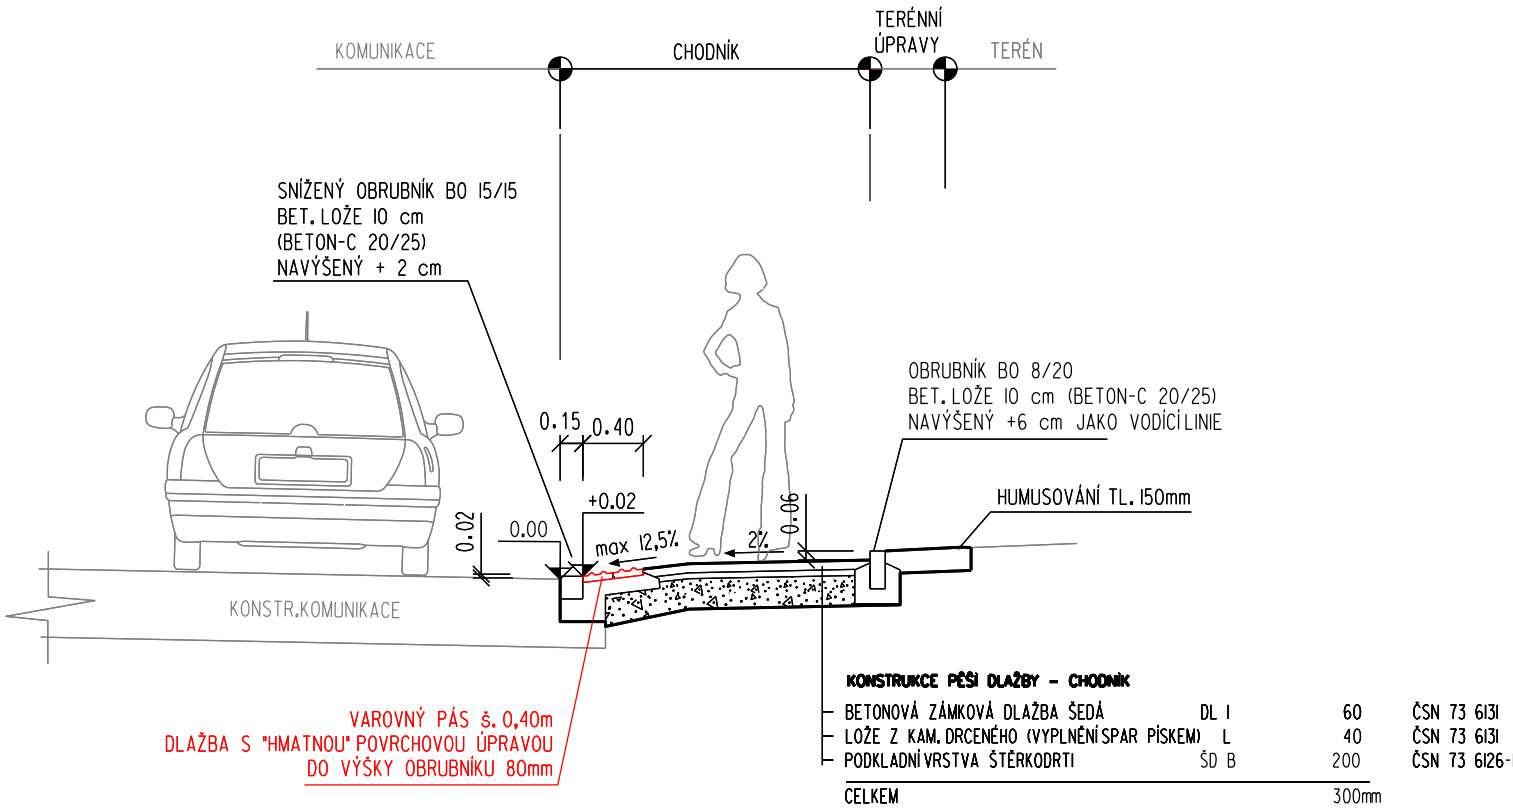

VYROVNANÁ UPRAVENÁ A ZHUTNĚNÁ PLÁŇ Edef2 = 30 MPa  
ZEMINA V AKTIVNÍ ZÓNĚ 300-500mm PODLE POTŘEBY ZLEPŠENA NAPŘ. VÁPNEM

Investor:				Město Brumov - Bylnice H. Synkové 942 763 31 Brumov - Bylnice	
Hlavní projektant		Vedoucí projektant		Vypracoval	
Ing. arch. M. Chmelařová		Ing. J. Pernica		Ing. R. Gregar	
				Ing. J. Pernica	
<div><div>s-projekt plus a.s. projektová a inženýrská činnost tř. T. Bati 508 762 73 Zlín tel: 577 594 111, fax: 577 212 055 e-mail: atelier@s-projekt.cz</div></div>					
stavba: BRUMOV - BYLNICE, Dostavba MŠ Družba				HIP Ing. arch. M. Chmelařová	
IO 01 Příprava území+ HTÚ IO 02 Komunikace a zpevněné plochy objekt: IO 04 Vegetační úpravy				číslo zakázky	20-4621-577
				stupeň dokumentace	DPS
				datum 1.vydání	12/2020
profese: D.1 - Dokumentace inženýrského objektu				měřítko 1 : 50	formát 2 A4
obsah: ŘEZ - DETAIL SNÍŽENÉHO OBRUBNÍKU				datum revize:	výtisk číslo:
				-	
název dig. souboru:		číslo výkresu:		číslo revize:	
IO01_D11_rezy_0.dgn		IO 01-04	D.1	05	0