



Dodatek č. 1
ke smlouvě o zajištění přeložky zařízení distribuční soustavy
bez finančního plnění č. 99/S24/ZD/2050536
SPP: S-148665

0086/2020

I. Smluvní strany

Obchodní firma: **Městská část Praha-Běchovice**

sídlo: Českobrodská 3, 190 11 Praha - Běchovice
zastoupená: Ing. Ondřejem Martanem starostou
IČ: 002 40 044 DIČ: CZ 002 40 044
bankovní spojení: Česká spořitelna, a.s.
č.ú.: 000000-0502153998/0800

(dále jen „**Žadatel**“ na straně jedné)

a

Obchodní firma: **PREdistribuce, a. s.**

zapsaná v obchodním rejstříku vedeném Městským soudem v Praze,
oddíl B, vložka č. 10158
sídlo: Praha 5, Svornosti 3199/19a, PSČ 150 00
adresa pro doručování: Praha 10, Na hroudě 1492/4, PSČ 100 00
zastoupená: Ing. Josefem Krejčím -vedoucím oddělení Projektová příprava
IČ: 27376516
DIČ: CZ27376516, plátce DPH
bankovní spojení: ČSOB, a.s., pob. Praha 5, Radlická 333/150
č.ú.: 17494043/0300
adresa datové schránky: vgsfsr3
osoby pověřené k jednání ve věcech plnění smlouvy (dále jen osoba
pověřená přípravou): Irena Janoušková, tel.: 267 052 848,
e-mail: irena.janouskova@predistribuce.cz

(dále jen „**PREdi**“ na straně druhé)

(dále též společně jako „**Smluvní strany**“ nebo jednotlivě jako „**Smluvní strana**“)

II. Název a místo stavby

Název stavby : **Praha – Běchovice, Mladých Běchovic, p.č. 50/1, přeložka VN, NN, SDK**
Číslo SPP : **S-148665**

III. Předmět dodatku

Smluvní strany se vzhledem k přiložení kabelu NN do trasy přeložky na základě plné shody vůle a v souladu s příslušnými ustanoveními obecně závazných právních předpisů dohodly, že Smlouva o zajištění přeložky zařízení distribuční soustavy bez finančního plnění č. 99/S24/ZD/2050536 ze dne 3.9.2020 (dále jen jako „**Smlouva**“) se mění takto:

III. a V článku **1. Předmět smlouvy** se doplňuje text o přiložený kabel do trasy přeložky NN, který hradí PREdi a tím se mění znění bodu 1. smlouvy o zajištění přeložky takto:

1. Přeložka stávajícího zařízení distribuční soustavy kabelů NN, VN a SDK (dále také jen Přeložka ZDS) prováděná v rámci stavby dle technicko-ekonomického návrhu stavby (TENS) Vlastníka č. **S-148665 Praha – Běchovice, Mladých Běchovic, p.č. 50/1, přeložka VN, NN, SDK** ze dne 31.7.2020, vypracovaného oblastním technikem Jiřím Mišnerem.

Místem napojení Přeložky ZDS bude **Praha – Běchovice, Mladých Běchovic, p.č. 50/1.**

Předmětem Přeložky ZDS je:

NN: stávající kabel NN směr RIS 33/253Z - RIS 32/479 (3x240+120, AYKY-OT) bude přeložen do nové trasy, přičemž bude smyčkově veden přes novou přípojkovou skříň SR 502-OT (připojení přípojkové skříně hradí PREdi). Přeložení a připojení bude provedeno kabelem AYKY-OT 3x240+120 mm².

VN: stávající kabely VN směr TS 9945 - TS 451 (3x1x240, AXEKVCEY), TS 1166 - TS 9945 (3x1x240, AXEKVCEY), TS 9945 - TS 297 (3x1x240, AXEKVCEY) a TS 302 - TS 9945 (3x1x240, AXEKVCEY) budou přeloženy do nové trasy. Přeložení bude provedeno kabelem AXEKVCEY-OT 3x1x240 mm².

SDK: stávající kabel SDK směr TS 9945 - TS 297 (1.0, TCEKEZY) bude přeložen do nové trasy. Přeložení bude provedeno kabelem TCEKEZY 24x2x1 mm².

K přeloženému kabelu NN bude přiložen kabel AYKY-OT 3x240+120 mm², který bude připojený do nové SR 502 - OT a ukončen spojkou v chodníku v ul. Za poštovskou zahradou viz příloha Situace sítě NN-dodatek k TENS č. 1. Kabel plně hradí PREdi a bude položen pro budoucí připojení nabíjecího místa pro elektromobily.

Situace překládaného ZDS je specifikována v Příloze č. 1

IV. Ostatní ujednání

1. Ostatní ujednání Smlouvy neuvedená v tomto Dodatku zůstávají platná a účinná.
2. Tento Dodatek je vyhotoven ve dvou stejnopisech, z nichž každá Smluvní strana obdrží po jednom vyhotovení.
3. Pokud tento Dodatek podléhá registraci dle zákona č. 340/2015 Sb., pak nabývá platnosti okamžikem jeho podpisu poslední smluvní stranou a účinnosti dnem jeho uveřejnění v registru smluv.
4. Pro případ, že tento Dodatek není uzavírán za přítomnosti obou Smluvních stran, platí, že Dodatek není uzavřen, pokud jej Žadatel či PREdi podepíše s jakoukoliv změnou či odchylkou, byť nepodstatnou, ledaže druhá Smluvní strana takovou změnu či odchylku následně písemně schválí.

5. Pokud je Žadatel povinnou osobou ke zveřejnění tohoto Dodatku ke Smlouvě v registru smluv dle zákona č. 340/2015 Sb. a zároveň se na Smlouvu vztahovala povinnost pro uveřejnění dle zákona č. 340/2015 Sb., zavazuje se, že neprodleně po uzavření tohoto Dodatku provede zaslání tohoto Dodatku správci registru smluv k uveřejnění prostřednictvím registru smluv. V případě, že se na Smlouvu nevztahovala povinnost pro uveřejnění dle zákona č. 340/2015 Sb. a zároveň uzavřením tohoto Dodatku vznikla Žadateli povinnost k uveřejnění Smlouvy v souladu se zákonem č. 340/2015 Sb., zavazuje se Žadatel, že neprodleně po uzavření tohoto Dodatku provede zaslání tohoto Dodatku spolu se Smlouvou správci registru smluv k uveřejnění prostřednictvím registru smluv. Žadatel se dále zavazuje, že při vyplňování formuláře metadat Smlouvy anebo tohoto Dodatku uvede také adresu datové schránky PŘEdi a číslo Smlouvy PŘEdi.
6. Vztahuje-li se na druhou smluvní stranu ochrana osobních údajů dle zvláštních právních předpisů, pak pro účely plnění této smlouvy je společnost PŘEdistribuce, a.s., správcem osobních údajů druhé smluvní strany a osobní údaje takto získané zpracovává za účelem uzavření a plnění této smlouvy a pro účely oprávněných zájmů správce. Poskytnutí kontaktních osobních údajů druhé smluvní strany je pro uzavření této smlouvy nezbytné a tyto osobní údaje budou zpracovávány za účelem plnění zákonných povinností distributora elektřiny daných především zákonem č. 458/2000 Sb., energetický zákon, ve znění pozdějších předpisů a vyhláškou č. 16/2016 Sb., o podmínkách připojení k elektrizační soustavě, ve znění pozdějších předpisů. Veškeré podrobnosti o zpracování osobních údajů, včetně specifik zpracování osobních údajů členů statutárních orgánů, zaměstnanců příp. dalších osob zastupujících druhou smluvní stranu a práv, které subjekty údajů v souvislosti se zpracováním svých osobních údajů mají, jsou uvedeny v dokumentech: „Zásady ochrany osobních údajů“ a „Zpracování osobních údajů kontaktních osob obchodního partnera“, se kterými byla druhá smluvní strana před podpisem této smlouvy seznámena a které jsou dostupné na webových stránkách správce.

Příloha: č. 1. Situace překládaného ZDS

V Praze dne: 01 -04- 2021

Za Žadatele

Ing. Ondřej Martan
starosta




V Praze dne: 13 -04- 2021

Za PŘEdi

Ing. Josef Krejčí
vedoucí odd. Projektová příprava

PŘEdistribuce, a.s.
Svornosti 3199/19a
150 00 Praha 5
14

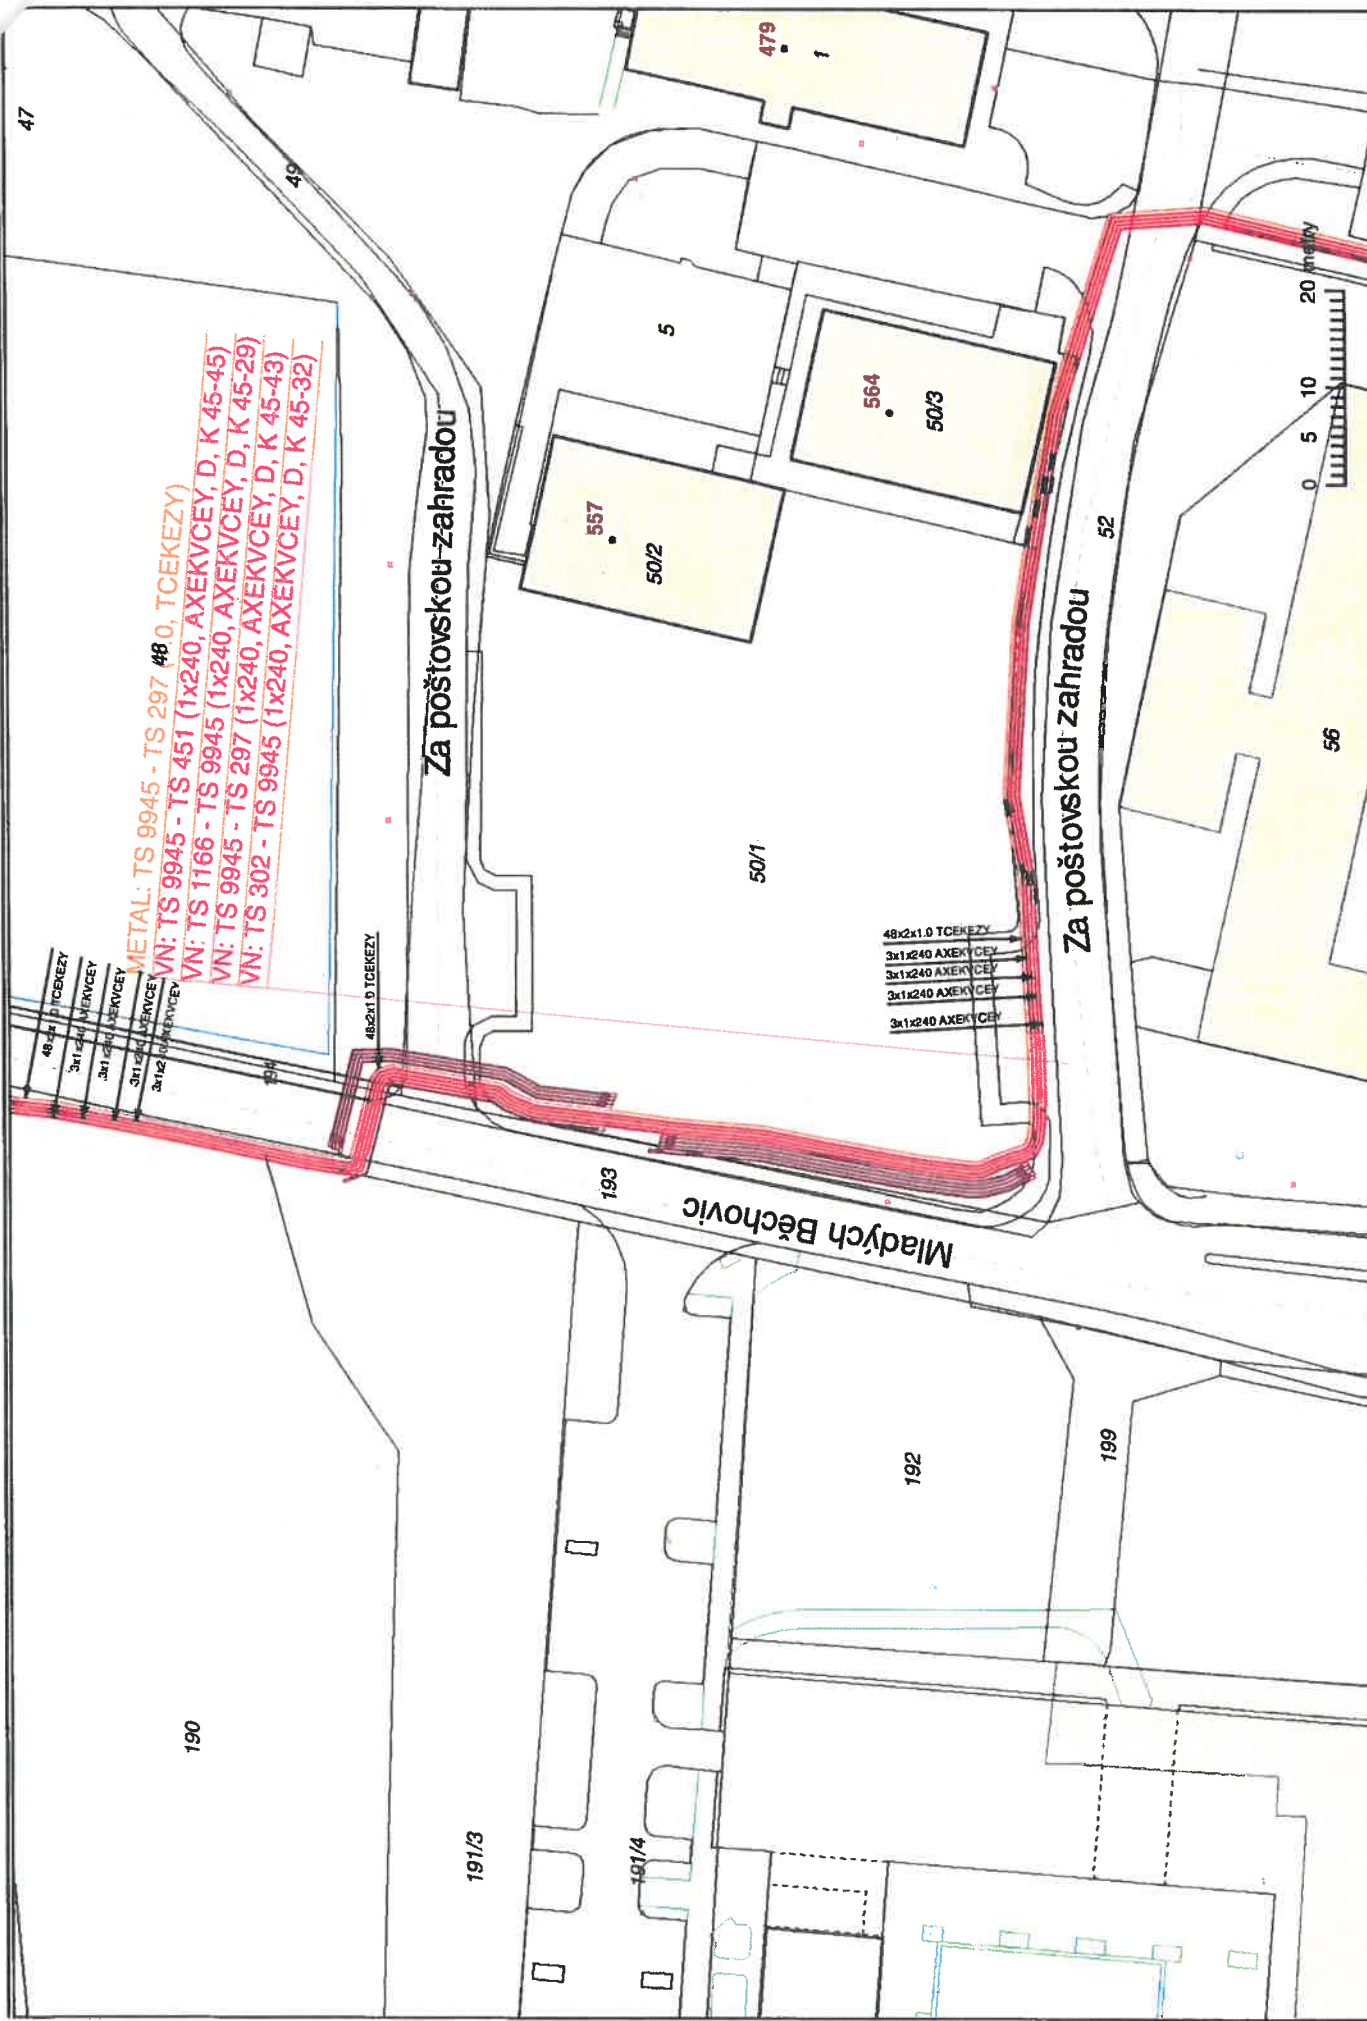

47

190

191/3

191/4

193

Mladých Běchovic

192

199

50/1

50/2

50/3

52

56

20 m

10

5

0


A 4




MĚŘÍTKO: 1:750
Datum: 24.07.2020


Situace sítě VN a SDK - stávající stav

PRE PREDistribuce, a.s.

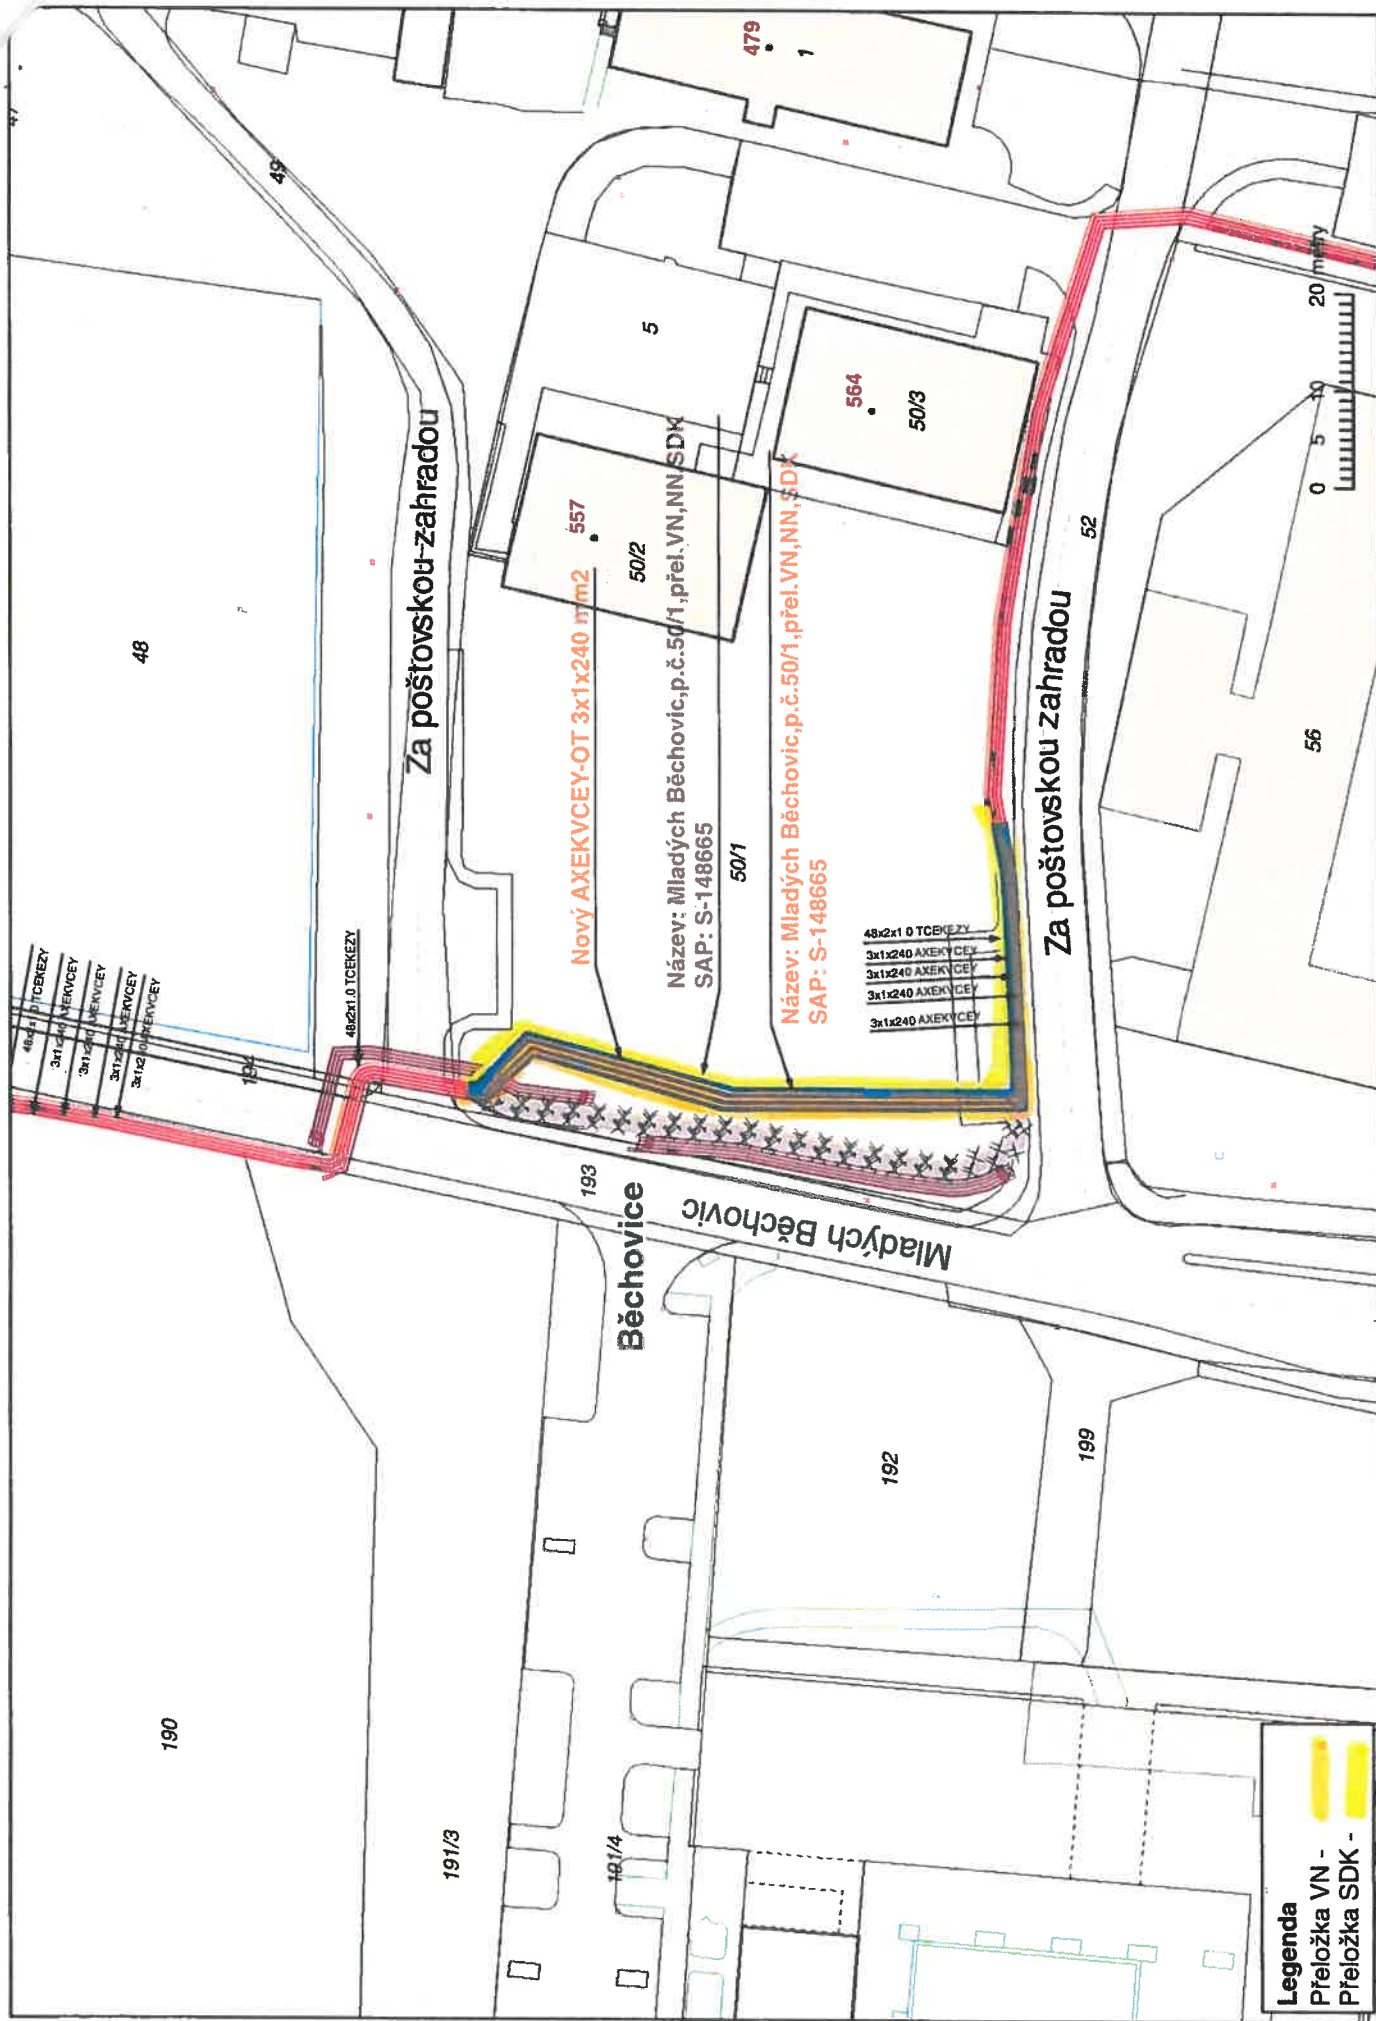

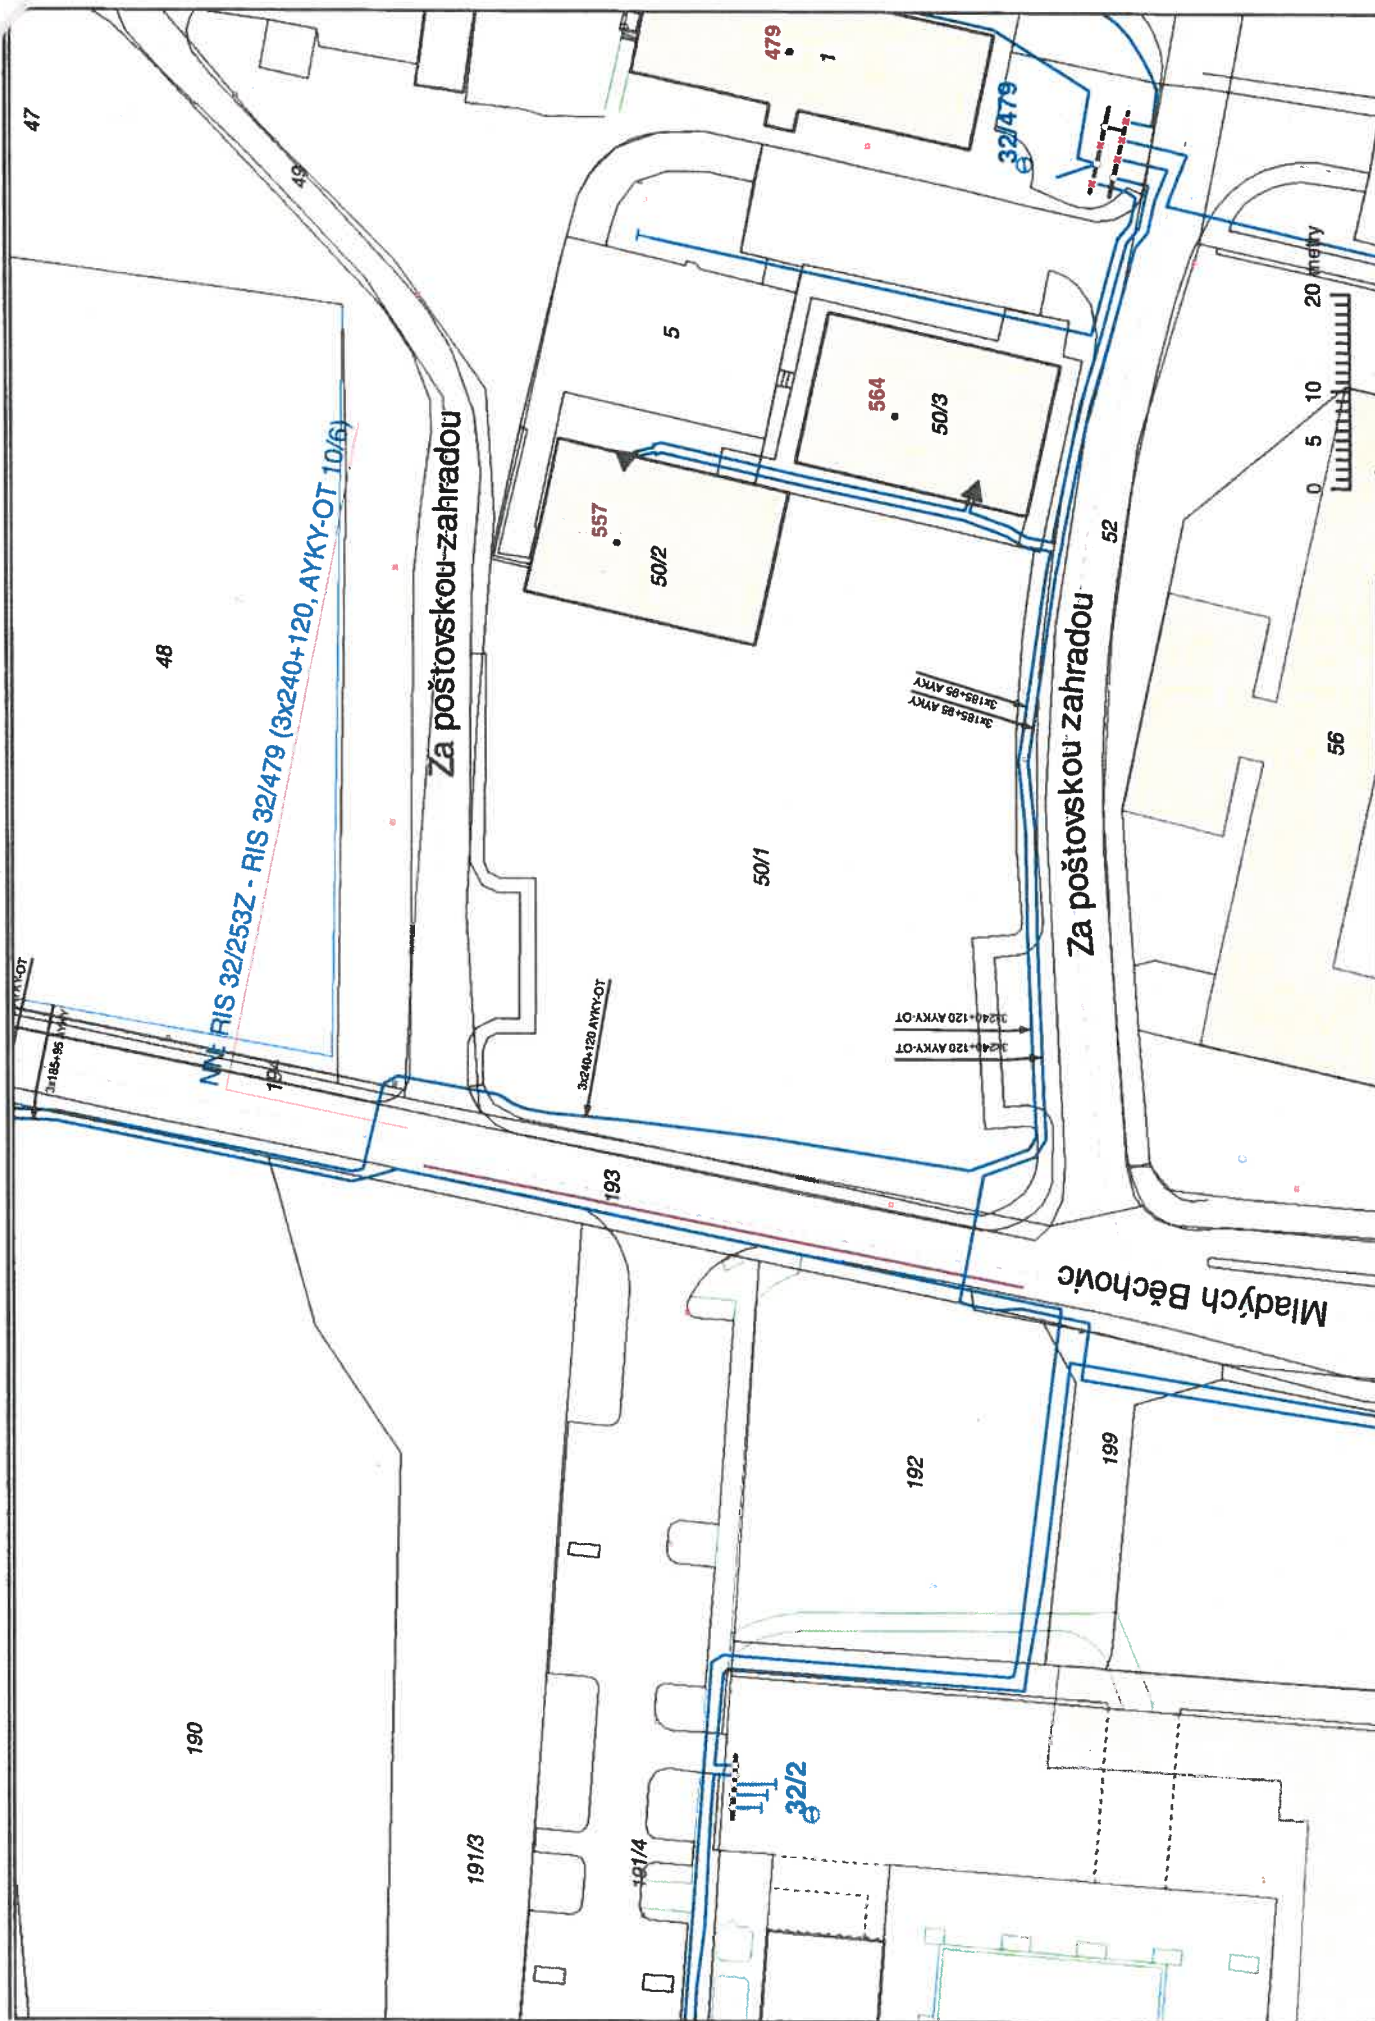

A 4	MĚŘÍTKO: 1:750 Datum: 24.07.2020	Situační sítě NN - stávající stav	PRE PREDistribuce, a.s.
-----	-------------------------------------	-----------------------------------	-------------------------

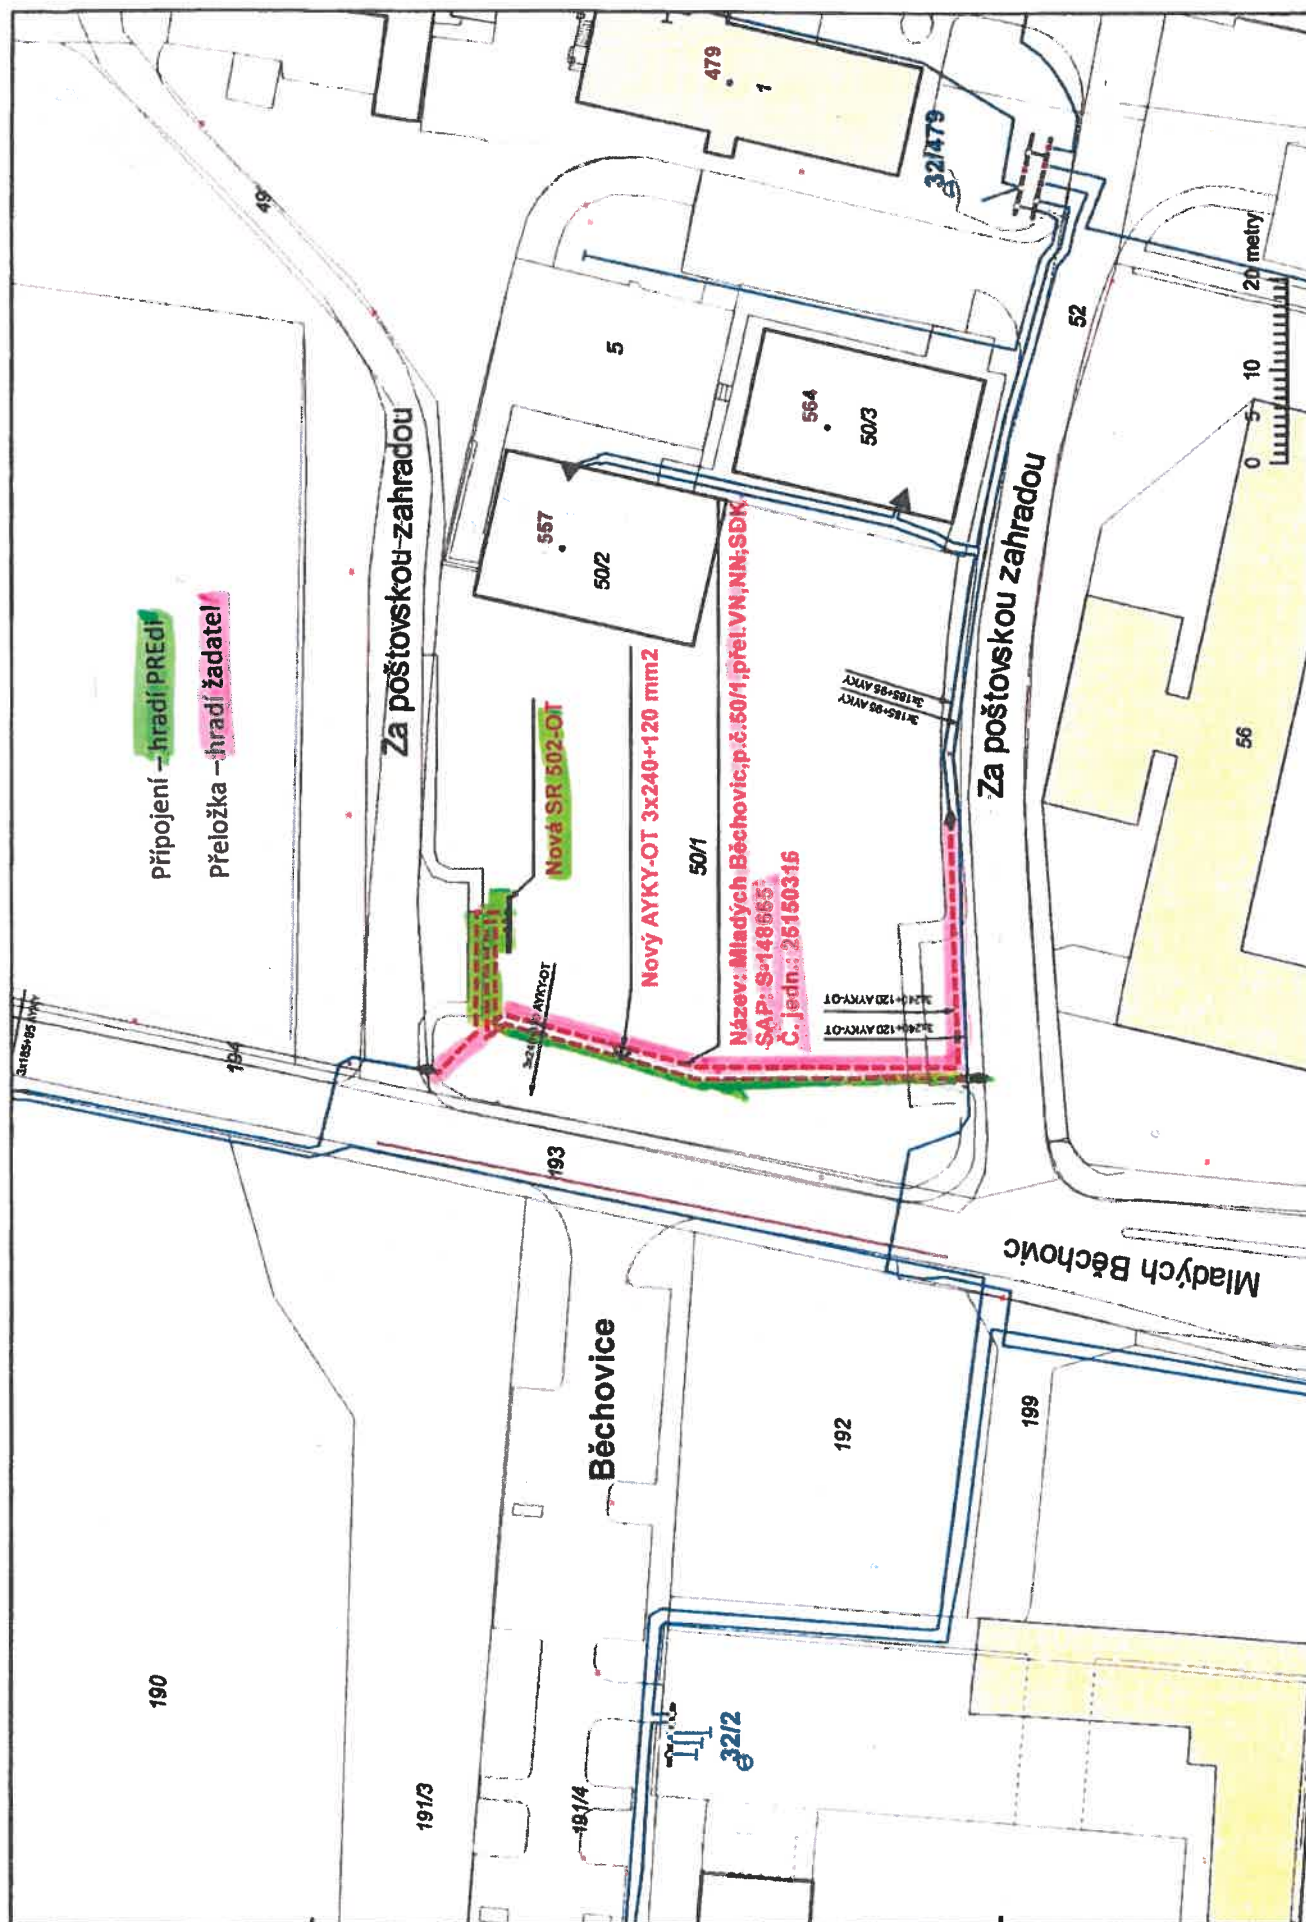

A 4

MĚŘÍTKO: 1:750
Datum: 09.03.2021

Situace sítě NN - dodatek k TENS č. 1

PRE PREdistribuce, a.s.

