




## PŮDORYS - 1 : 25

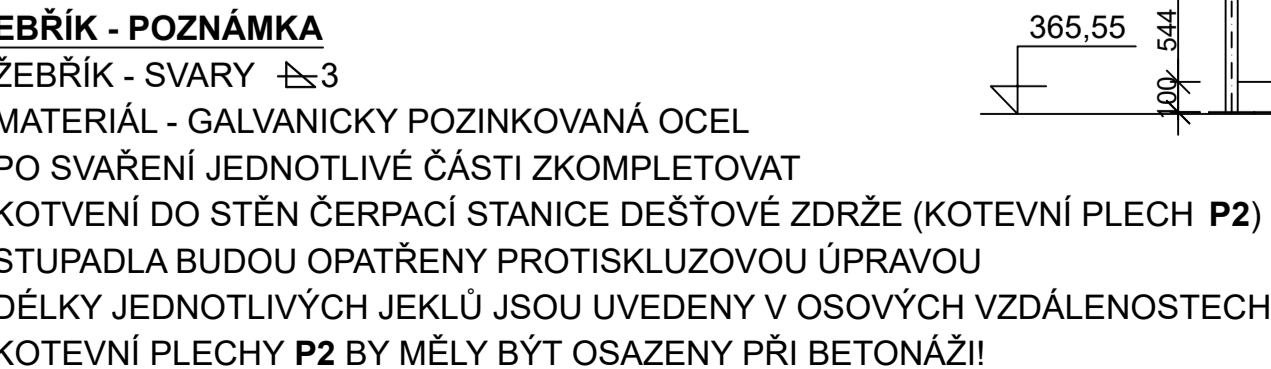

**ŘEZ A - A' - 1 : 25**

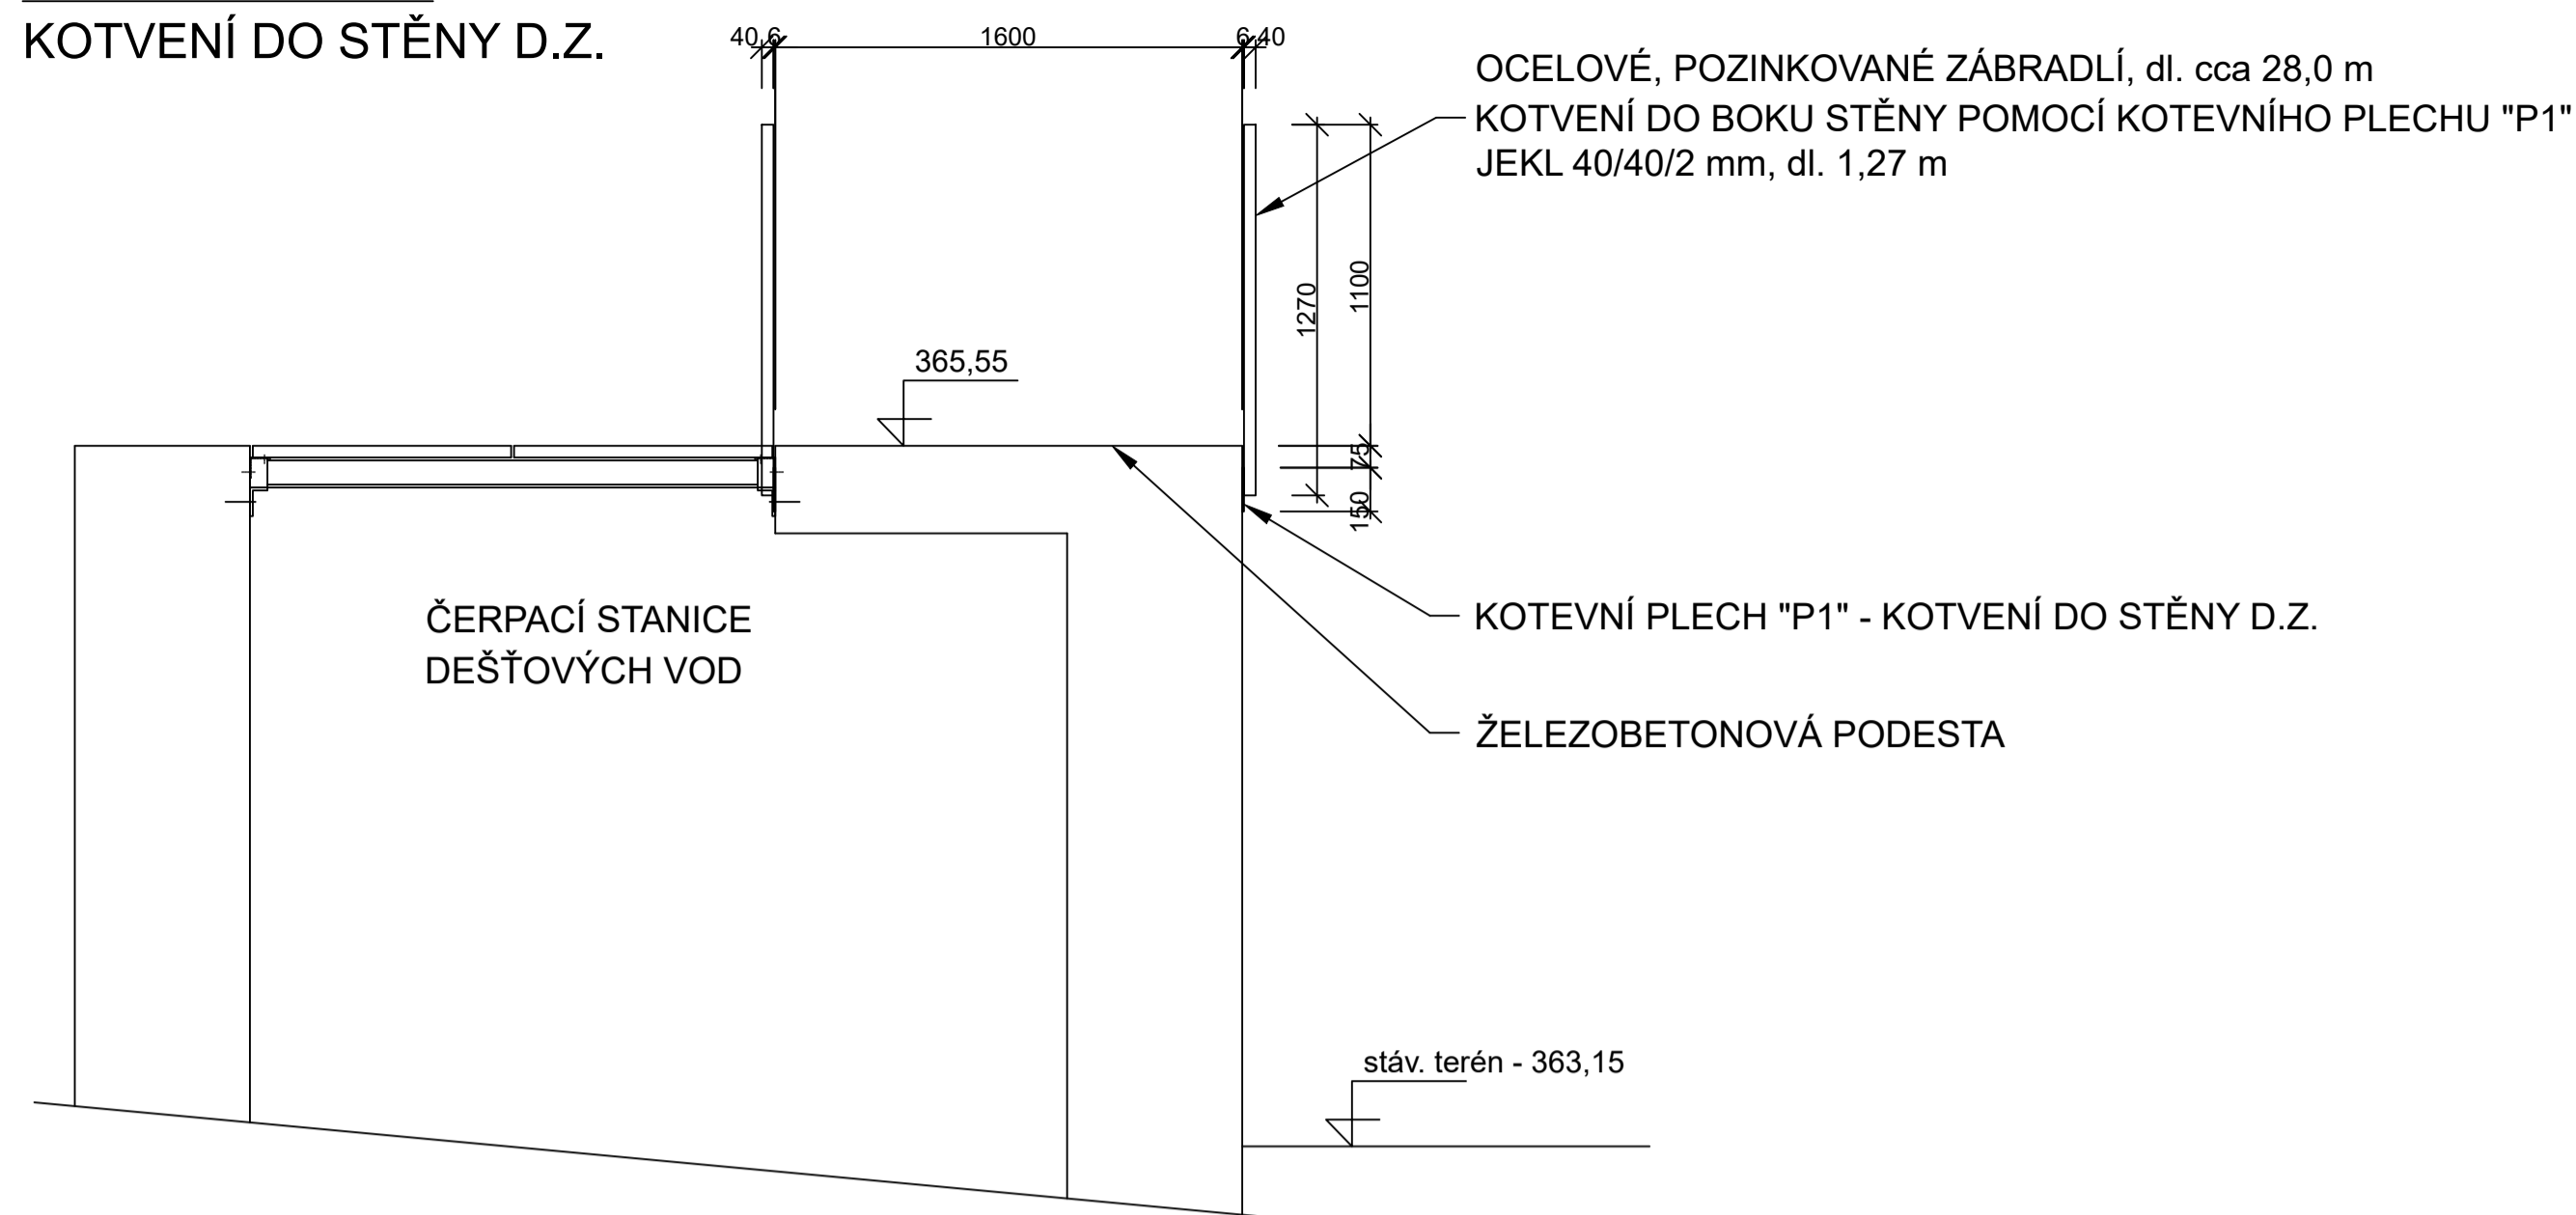



POHLED "P" - 1 : 25

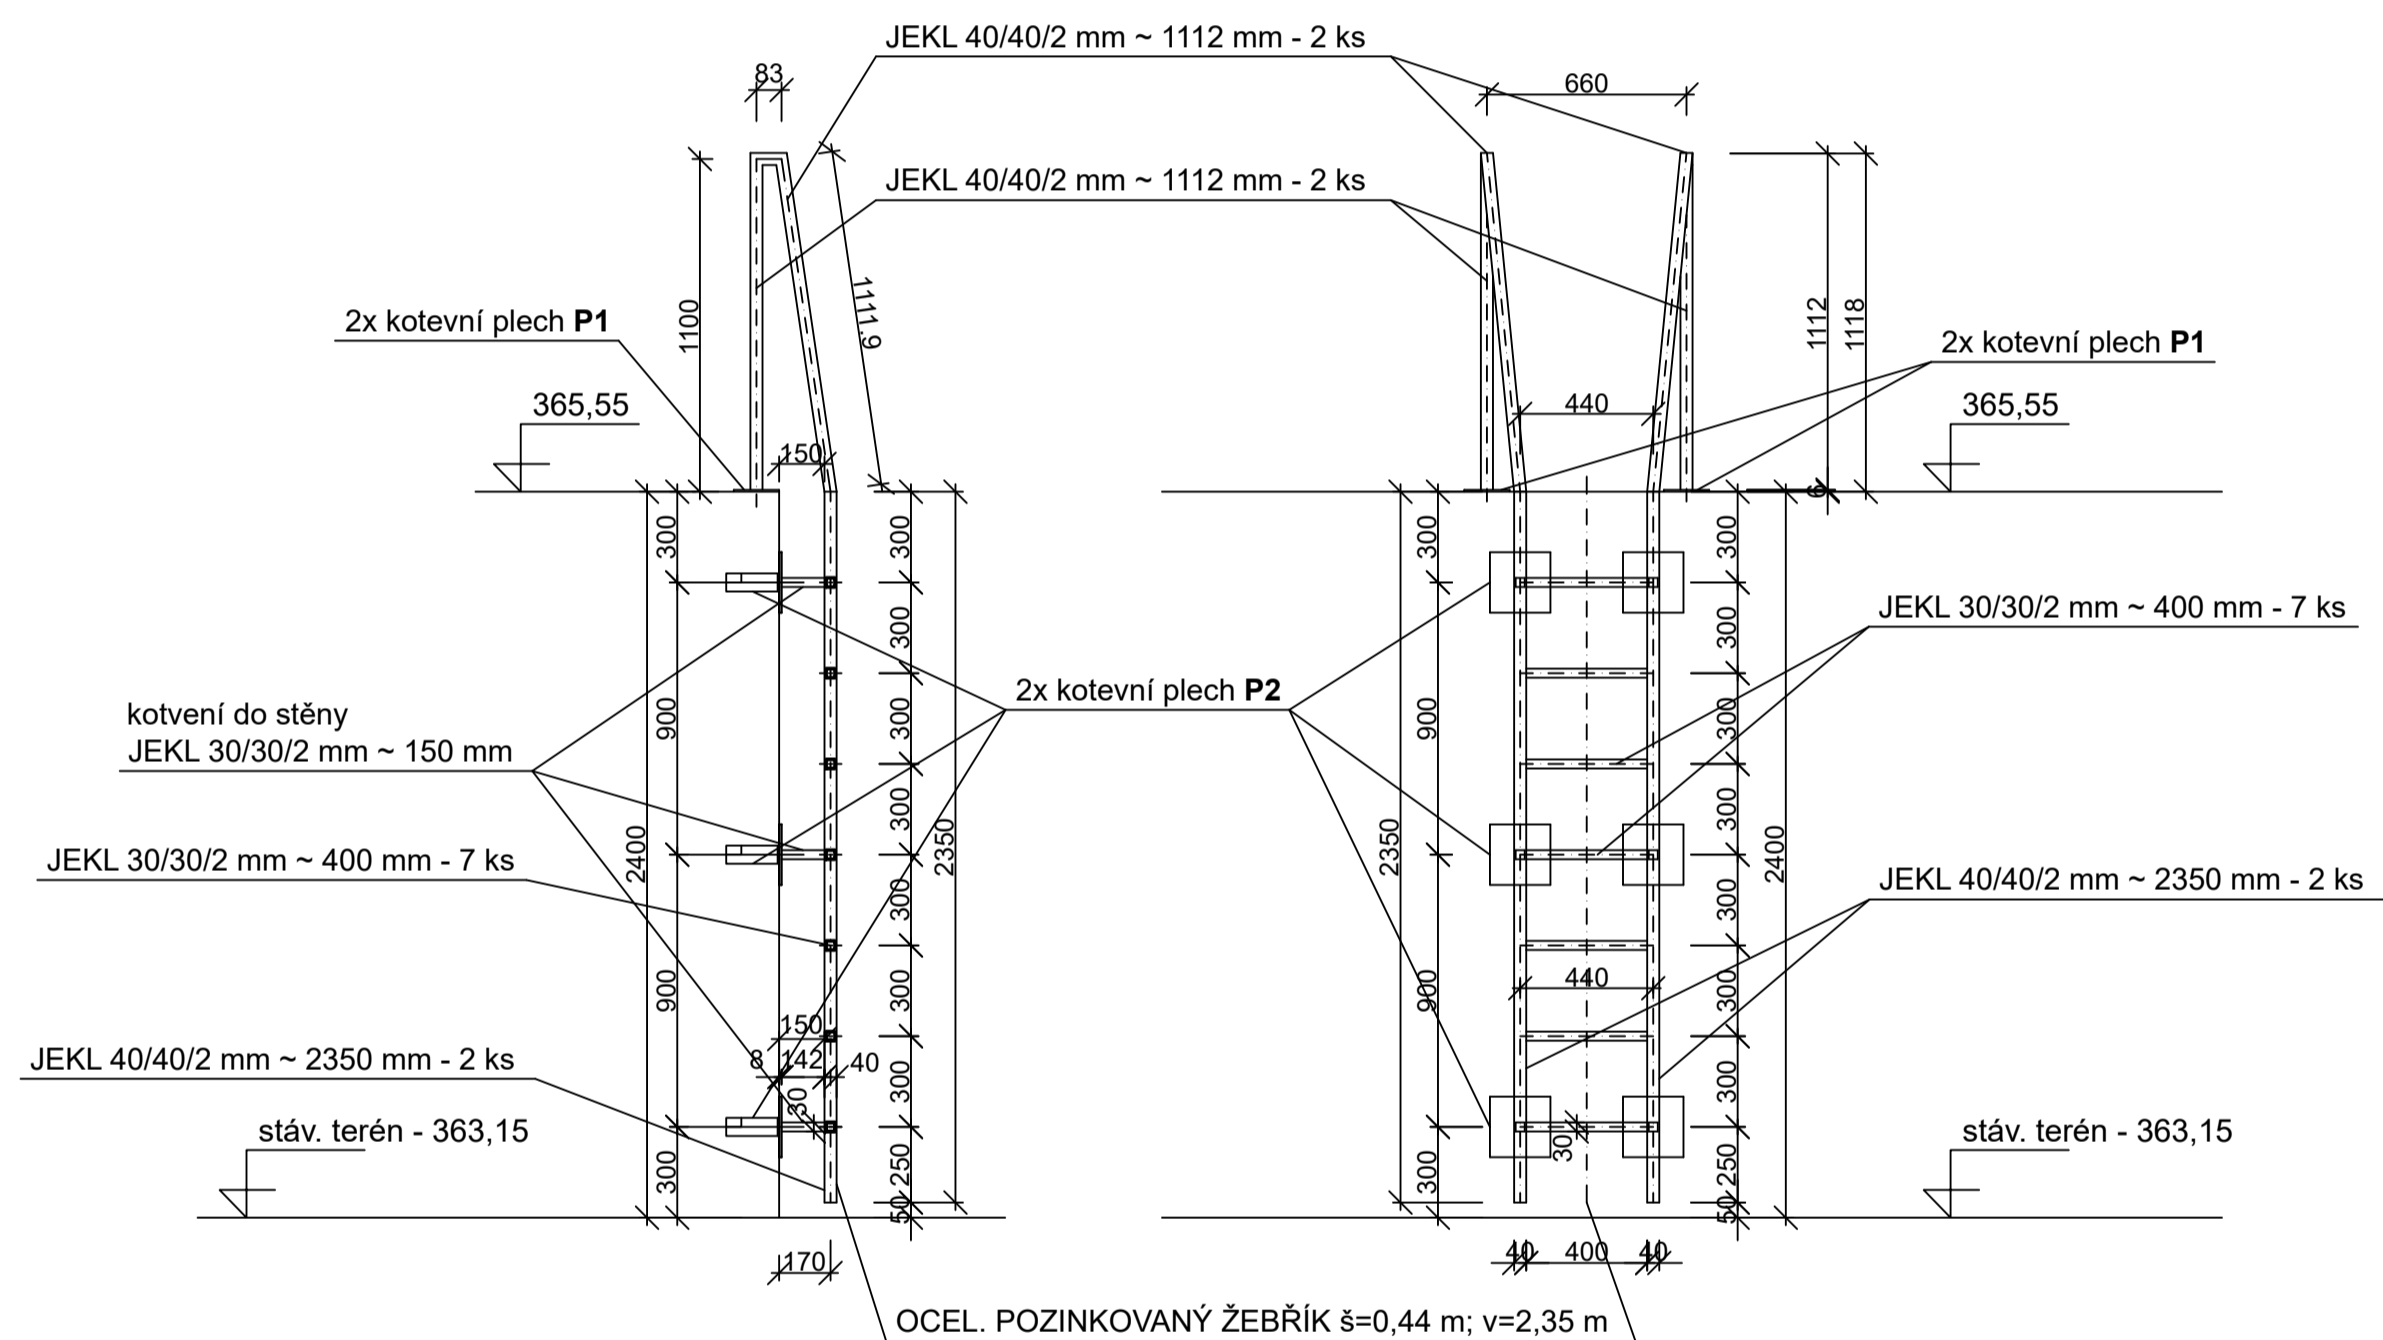

- CELKOVÁ DĚLKA OCEL. POZINKOVANÉHO ZÁBRADLÍ (JEKL 40/40/2 mm - SVISLÉ A VODOROVNÉ PRVKY) - **cca 76,0 m**
- OKOPNÝ PLECH tl. 2 mm CELKOVÁ DĚLKA - **cca 28,0 m**
- OCELOVÉ KONSTRUKCE PŘED OSAZENÍM GALVANICKY POZINKOVAT
- ZÁBRADLÍ KOTVIT KOTEVNÍMI ŠROUBY DO BETONU **M12** - dl. 100 mm
- MEZI OCELOVÉ MATERIÁLY BUDOU VLOŽENY IZOLAČNÍ, NEVODIVÉ,  
PLASTOVÉ PODLOŽKY A TO I POD ŠROUBY
- SVARY ~~±~~3
- PO SVAŘENÍ JEDNOTLIVÉ ČÁSTI ZKOMPLETOVAT A UKOTVIT DO ŽELEZOBETONOVÉ KONSTRUKCE DEŠŤOVÉ ZDRŽE
- DĚLKÝ JEDNOTLIVÝCH JEKLŮ JSOU UVEDENY V OSOVÝCH VZDÁLENOSTECH

KOTVENÍ DO ZHLAVÍ D.Z.  
OSOvé VZDÁLENOSTI SVISLÝCH PRVKŮ VIZ PŮDORYS

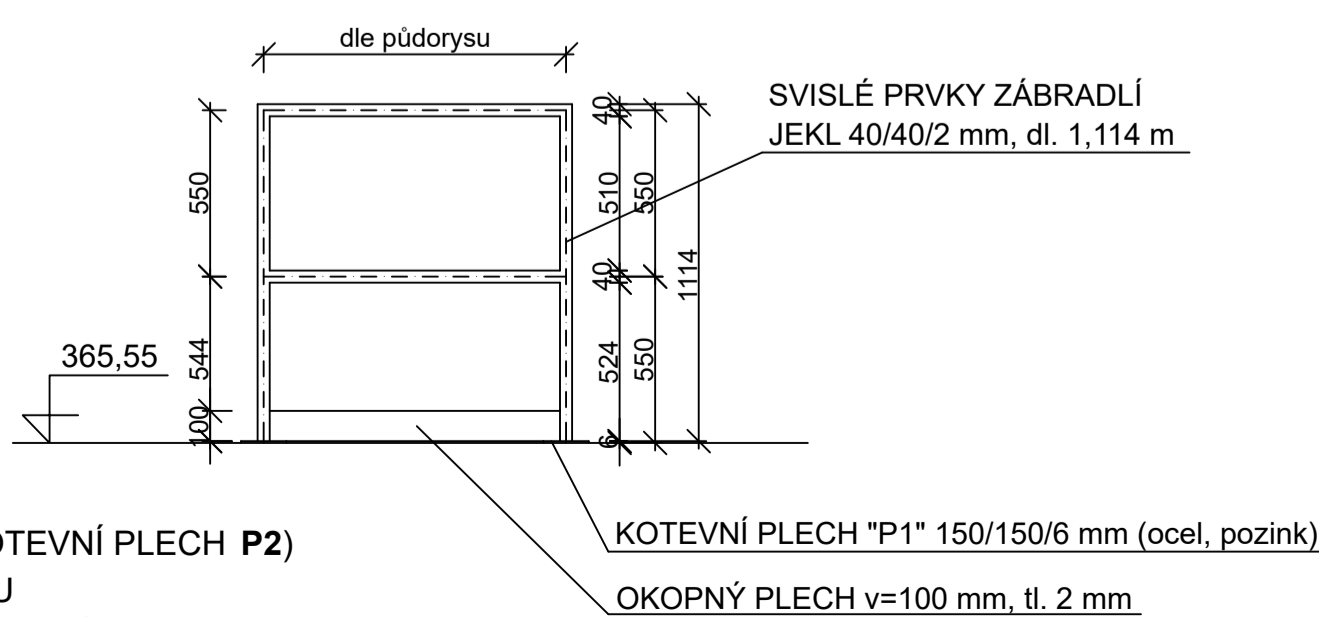

<div></div> <div>Vodohospodářsko-inženýrské služby spol. s r. o., Na Střežné 1079, 500 03 Hradec Králové tel.: 495 076 011, e-mail: vis@vishk.cz</div>				
DOKUMENTACE PRO PROVÁDĚNÍ STAVBY				
HLAVNÍ ING. PROJEKTU ING. PŘÍVRATSKÝ <i>KL</i>		ZODP. PROJEKTANT ING. PŘÍVRATSKÝ	PROJEKTANT HLAVAČ <i>KL</i>	KONTROLOVAL ING. PŘÍVRATSKÝ <i>KL</i>
INVESTOR VAK JABLONNÉ NAD ORLICI, a.s.		OBJEDNATEL VAK JABLONNÉ NAD ORLICI, a.s.		FORMÁT A4
				DATUM 11/21
KRAJ PARDUBICKÝ		OBEC LANŠKROUN		STUPEŇ DPS
				Č. ZAK. 04121-360
				ARCH. Č 04121
AKCE ČOV LANŠKROUN - STAVEBNÍ ÚPRAVY SO 01 - DEŠŤOVÁ ZDRŽ				MĚŘÍTKO 1 : 25, 1 : 10, 1 : 5
PŘÍLOHA				ČÍSLO PŘÍLOHY D.1.1.5
VÝKRES ZÁBRADLÍ A ŽEBŘÍKU				
TENTO VÝKRES A JEHO PŘÍLOHY JSOU NAŠIM DUŠEVNÍM VLASTNICTVÍM. NESMÍ BÝT BEZ NAŠEOH PŘEDCHOZÍHO PISEMNÉHO SOUHLASU KOPÍROVÁNY, ROZMNOŽOVÁNY ANI ZPŘÍSTUPNĚNY JINÝM OSOBAM NEBO FIRMÁM				