


- SO 101.1 STEZKA PRO CHODCE A CYKLISTY - K. Ú. NÁMĚŠŤ NA HANĚ
- LEGENDA - UZNATELNÉ NÁKLADY
- SMÍŠENÁ STEZKA - ASFALTOBETON (KONSTRUKCE 1) = 3126 m²
 - STEZKA NA PŘEJEZDU PRO ZEMĚD. TECHNIKU - ASFALTOBETON (KONSTRUKCE 2) = 9 m²
 - SMÍŠENÁ STEZKA - DLAŽBA 10X20 CM, TL. 6 CM, ČERVENÁ (KONSTRUKCE 3) = 47 m²
 - STŘEDOVÝ OSTRŮVEK, DODLÁŽDĚNÍ - ŽULOVÁ KOSTKA 10/10/10 (KONSTRUKCE 5) = 4 m²
 - HMATNÁ DLAŽBA - BETONOVÁ DLAŽBA S VÝSTUPKY 10X20 CM, TL. 6 CM, BILÁ (KONSTRUKCE 3) = 5 m²
 - DVOJŘÁDEK ŽULOVÉ KOSTKY 10/10/10 = 13 m
 - CHODNÍKOVÝ BETONOVÝ OBRUBNÍK 10/20/100 = 32 m

- LEGENDA - NEUZNATELNÉ NÁKLADY
- NÁJEZD NA PŘEJEZD PRO ZEMĚD. TECHNIKU - ŽULOVÁ KOSTKA 10/10/10 (KONSTRUKCE 6) = 7 m²
 - OSTATNÍ PLOCHY - ŽIVČNÝ RECYKLÁT - KONSTRUKCE 7 = 7 m²
 - ÚČELOVÁ KOMUNIKACE - ASFALTOBETON (KONSTRUKCE 8) = 1497 m²
 - STŘEDOVÝ OSTRŮVEK, DODLÁŽDĚNÍ - ŽULOVÁ KOSTKA 10/10/10 (KONSTRUKCE 5) = 4 m²
 - VEGETACE (OHUMUSOVÁNÍ) = 2540 m²

- SO 101.2 STEZKA PRO CHODCE A CYKLISTY - K. Ú. DRAHANOVICE
- LEGENDA - UZNATELNÉ NÁKLADY
- SMÍŠENÁ STEZKA - ASFALTOBETON (KONSTRUKCE 1) = 491 m²
 - SMÍŠENÁ STEZKA - DLAŽBA 10X20 CM, TL. 6 CM, ČERVENÁ (KONSTRUKCE 3) = 82 m²
 - STŘEDOVÝ OSTRŮVEK, DODLÁŽDĚNÍ - ŽULOVÁ KOSTKA 10/10/10 (KONSTRUKCE 5) = 12 m²
 - HMATNÁ DLAŽBA - BETONOVÁ DLAŽBA S VÝSTUPKY 10X20 CM, TL. 6 CM, BILÁ (KONSTRUKCE 3) = 2 m²
 - CHODNÍKOVÝ BETONOVÝ OBRUBNÍK 10/20/100 = 33 m
 - SILNIČNÍ BETONOVÝ OBRUBNÍK 15/15/100 = 5 m

- LEGENDA - NEUZNATELNÉ NÁKLADY
- CHODNÍK - DLAŽBA 10X20 CM, TL. 6 CM, ŠEDÁ (KONSTRUKCE 4) = 18 m²
 - VEGETACE (OHUMUSOVÁNÍ) = 575 m²
 - CHODNÍKOVÝ OBRUBNÍK 10/20/100 = 23 m

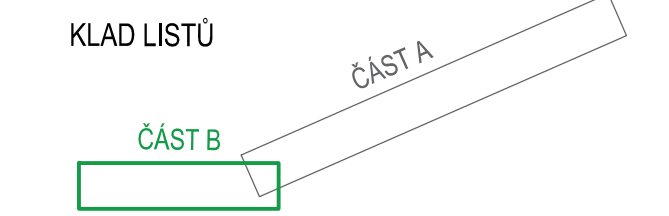

VEDOUcí PROJEKTU Ing. Petr SMÍŤAL ČKAIT 1202264	ZODPOVĚDNÝ PROJEKTANT Ing. Linda SMÍŤALOVÁ ČKAIT 1201908	VYPRACOVAL Ing. Michal LOLEK	Ing. Linda Smítalová, IČO 74276361 Hvizdoslavova 114/1 Olomouc-Nemilany +420 777 620 795 smitalova@atelis.eu www.atelis.eu
STAVEBNÍK Městys NÁMĚŠŤ NA HANĚ a Obec DRAHANOVICE	Ing. Linda Smítalová, IČO 74276361 Hvizdoslavova 114/1 Olomouc-Nemilany +420 777 620 795 smitalova@atelis.eu www.atelis.eu		
KRAJ OLOMOUCKÝ	MÍSTO k.ú. DRAHANOVICE, k.ú. NÁMĚŠŤ NA HANĚ	ZAKÁZKOVÉ ČÍSLO	2019004
AKCE STEZKA PRO CHODCE A CYKLISTY NÁMĚŠŤ NA HANĚ - DRAHANOVICE	FORMÁT 7 x A4	DATUM 5/2019	
SITUACE VÝMĚR PLOCH NAVRHOVANÝCH - ČÁST B	STUPEŇ DUSP / PDPS	MĚŘÍTKO 1:500	
	ČÍSLO PŘÍLOHY G.2	ČÍSLO SOUPRAVY	