


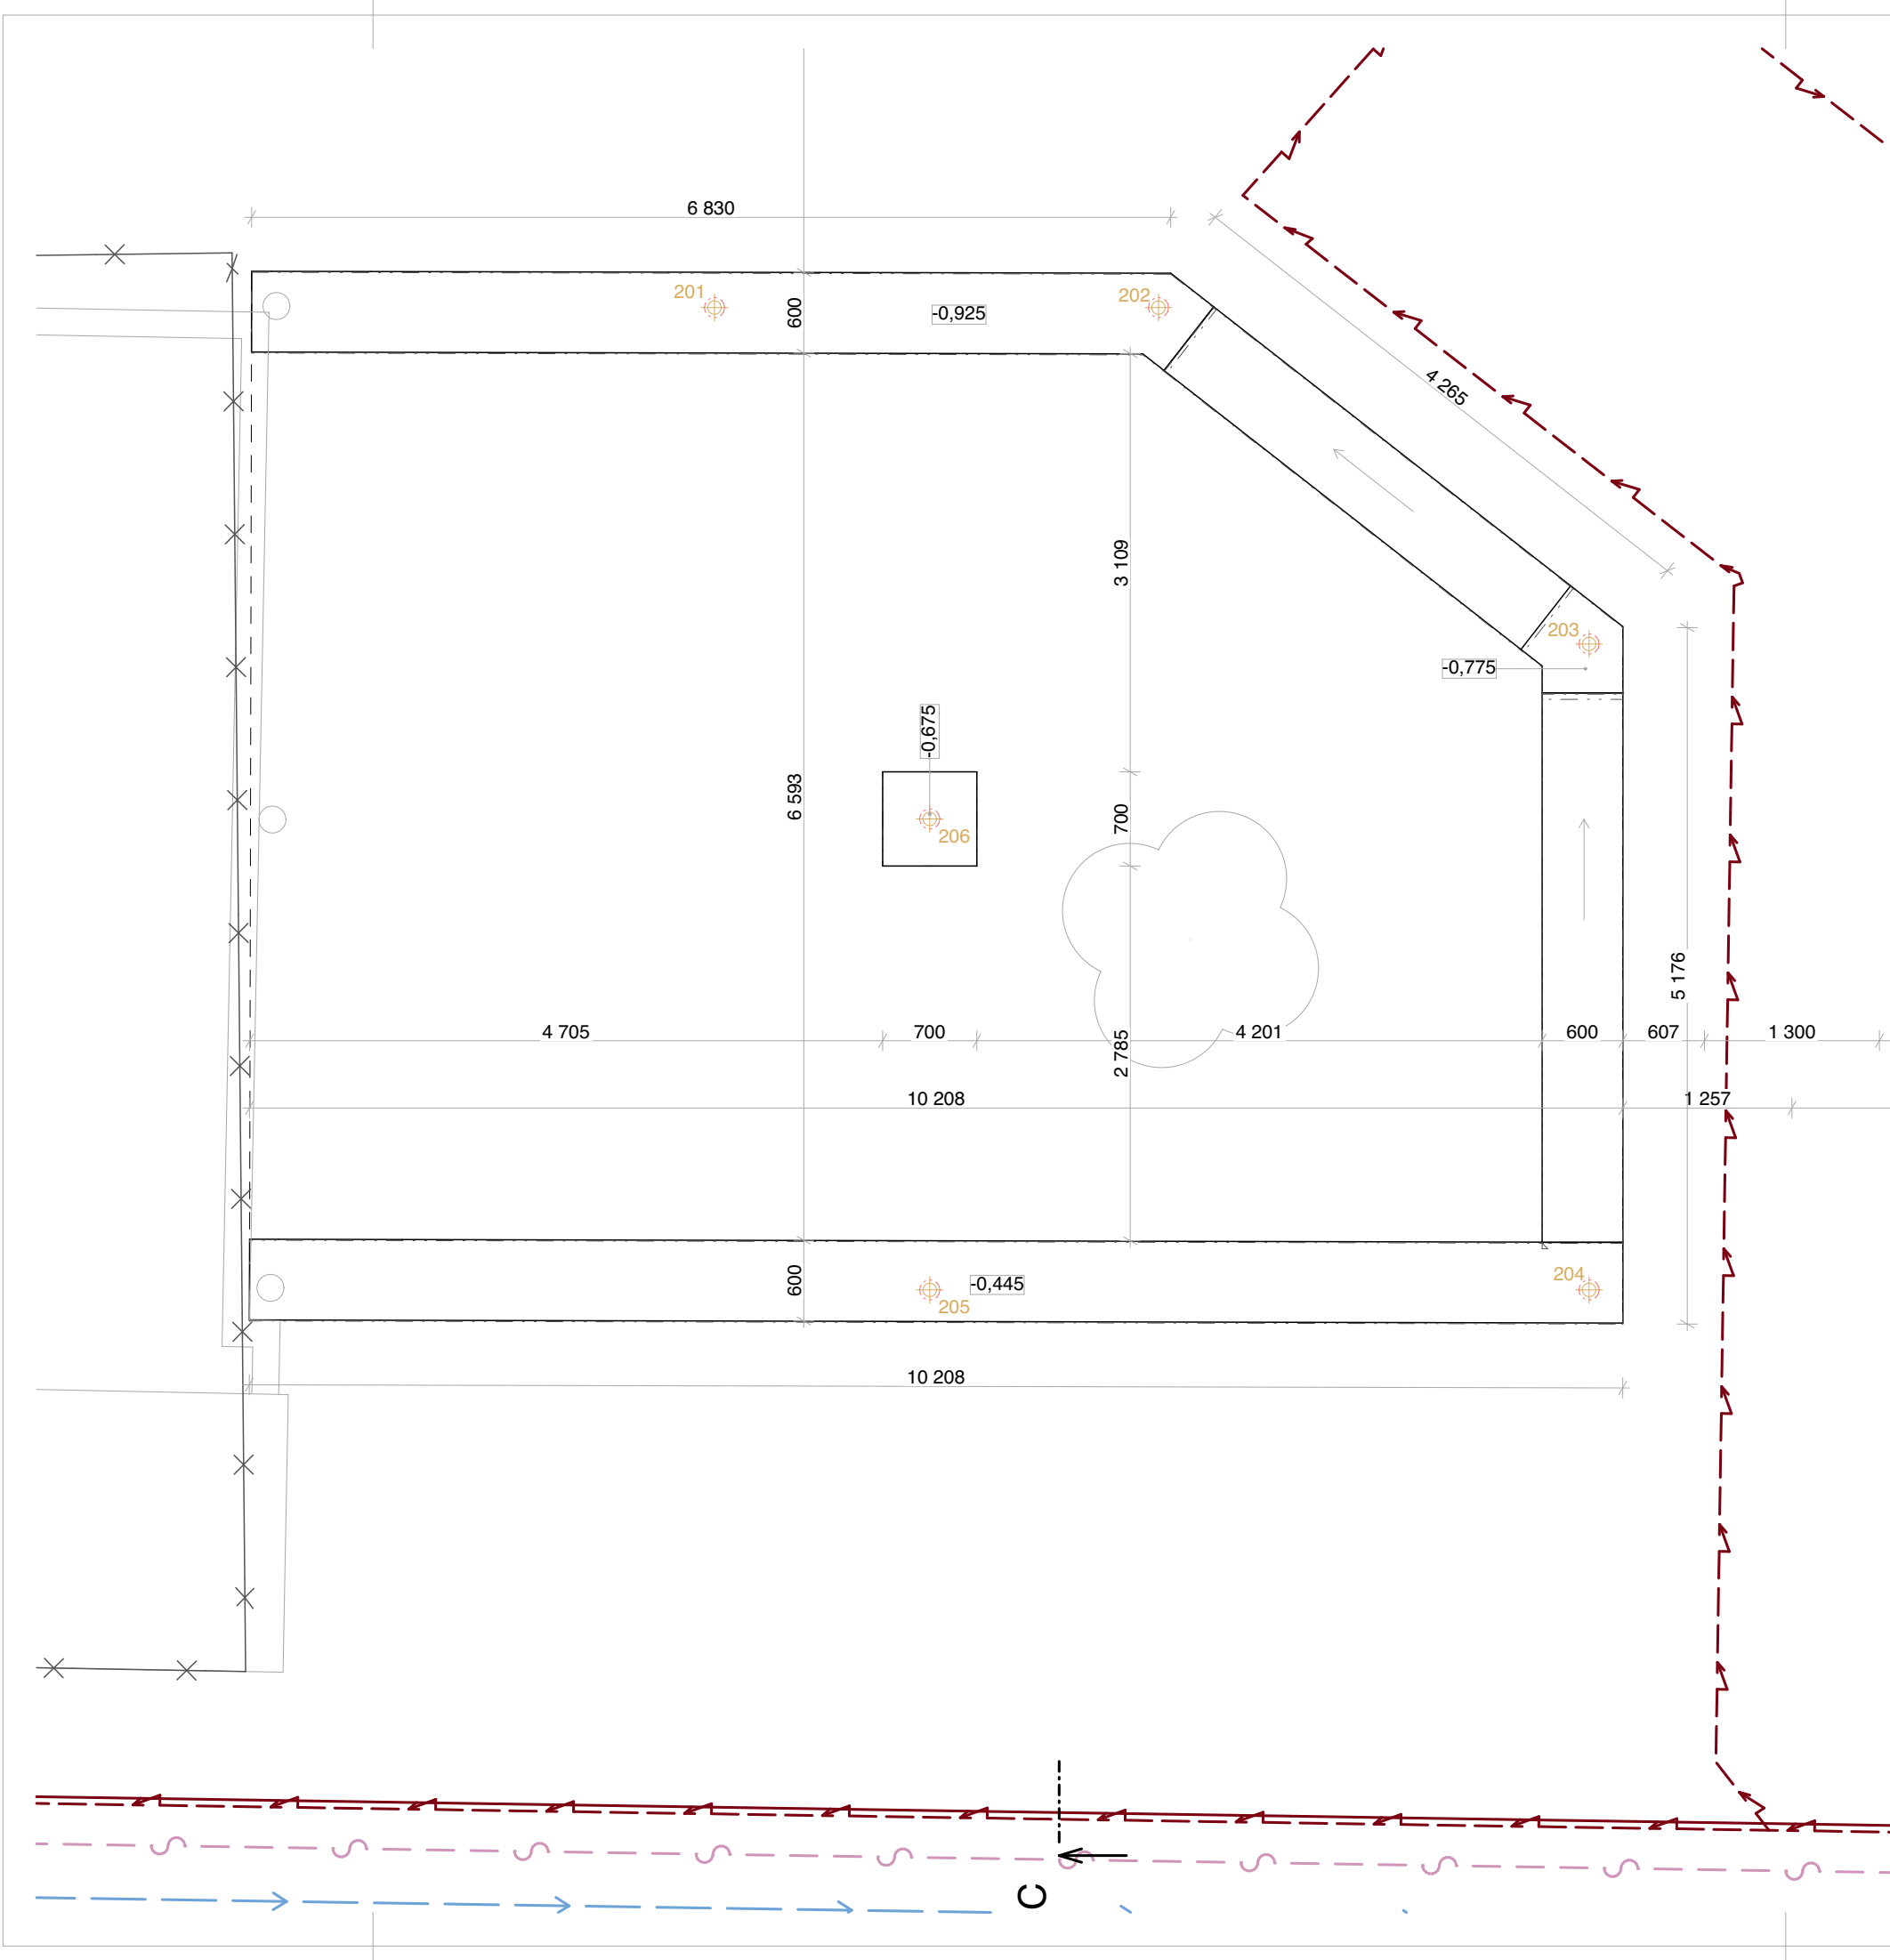


LEGENDA

- SVAHOVÁNÍ VÝKOPŮ
- OBRYŠ ZÁKLADOVÝCH KONSTRUKCÍ REALIZOVANÝCH VE VÝKOPECH
- SEJMUTÍ ORNICE
- OCHRANNÉ PÁSMO STÁVAJÍCÍCH INŽENÝRSKÝCH SÍTÍ
- RUŠENÉ TRASY STÁVAJÍCÍCH INŽENÝRSKÝCH SÍTÍ
- NOVÉ TRASY INŽENÝRSKÝCH SÍTÍ
- STÁVAJÍCÍ STROM
- VNĚJŠÍ OBRYŠ OBVODOVÝCH KONSTRUKCÍ 1.NP

- POZN.**
- PRO NÁZORNOST A UMOŽNĚNÍ KOORDINACE VÝKOPOVÝCH PRACÍ JSOU DO VÝKRESU ZAHRNUTY TRASY INŽENÝRSKÝCH SÍTÍ. VÝKOPY PRO NOVÉ TRASY BUDOU HLOUBENY SVISLE (BUDOU PAŽENÉ NEBO SVAHOVANÉ DLE GEOLOGICKÝCH PODMÍNEK V KONKRÉTNÍM MÍSTĚ).
 - TRIDY TĚŽITELNOSTI ZEMIN VIZ. INŽENÝRSKOGEOLOGICKÝ PRŮZKUM (ZPRACOVAL MILAN ŠIMEK 09/20).
 - PŘED ZAHÁJENÍM VÝKOPOVÝCH PRACÍ BUDE VYTČENA POLOHA EXISTUJÍCÍCH INŽENÝRSKÝCH SÍTÍ.
 - VÝKOPY V BLÍZKOSTI INŽENÝRSKÝCH SÍTÍ NUTNO PROVÁDĚT RUČNĚ.
 - VÝKOPY V TĚSNÉ BLÍZKOSTI STROMŮ NUTNO PROVÁDĚT MALOU MECHANIZACÍ NEBO RUČNĚ TAK, ABY NEBYL PORUŠEN KÖŘENOVÝ SYSTÉM.
 - NEVYUŽITÁ ZEMINA Z VÝKOPOVÝCH PRACÍ BUDE ULOŽENA DO DEPONIE NA POZEMKU 888/5 VIZ SITUAČNÍ VÝKRES C.4.
 - SKRYVKA ORNICE PROBĚHNE I V MÍSTĚ ZAŘÍZENÍ STAVENIŠTĚ A NA POZEMKU DEPONIE.

Seznam souřadnic		
Č. bodu	Y	X
201	516 634,635	1 160 078,344
202	516 631,654	1 160 076,928
203	516 627,691	1 160 077,813
204	516 625,631	1 160 082,149
205	516 630,057	1 160 084,251
206	516 631,559	1 160 081,090

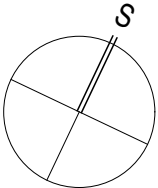

±0,000 = 297,30 m n. m. Bpv
KÓTOVÁNO V MILIMETRECH

č. parc. 1589/1, k.ú. Štípa [670146]			
AUTOR NÁVRHU: Ing. arch. Jan Brejcha	VYPRACOVAL: Ateliér Masák & Partner s.r.o.: Ing. arch. Lenka Löwová Ing. arch. Lenka Frýdlová Ing. arch. Marie Bajcurová Bc. Marek Ulč	ZODPOVĚDNÝ PROJEKTANT: Ing. arch. Jakub Masák autorizovaný architekt č. autorizace: 03086	GENERÁLNÍ PROJEKTANT: Ateliér Masák & Partner, s.r.o. Rooseveltova 39/575, 160 00 Praha 6 Bubeneč, IČ: 27086631
HIP: Ing. arch. Jakub Masák			
STAVEBNÍK: ZOO a zámek Zlín-Lešná, příspěvková organizace Lukovská 112, 763 14 Zlín 12, IČ: 00090026		STUPEŇ PROJEKTU: DPS + DZS	Č. PARÉ:
AKCE: VZDĚLÁVACÍ A CHOVNÉ CENTRUM PRO SUPY		DATUM: 02/2021	
		MĚŘÍTKO: 1:50	
ČÁST: DOKUMENTACE STAVEBNÍHO A INŽENÝRSKÉHO OBJEKTU		ČÁST: D.1	
PODČÁST: ARCHITEKTONICKO-STAVEBNÍ ŘEŠENÍ		PODČÁST: D.1.1	
VÝKRES: VOLIÉRA AFRICKÝCH PTÁKŮ - PŮDORYS VÝKOPŮ		Č. VÝKRESU: D.1.1.b.14	