


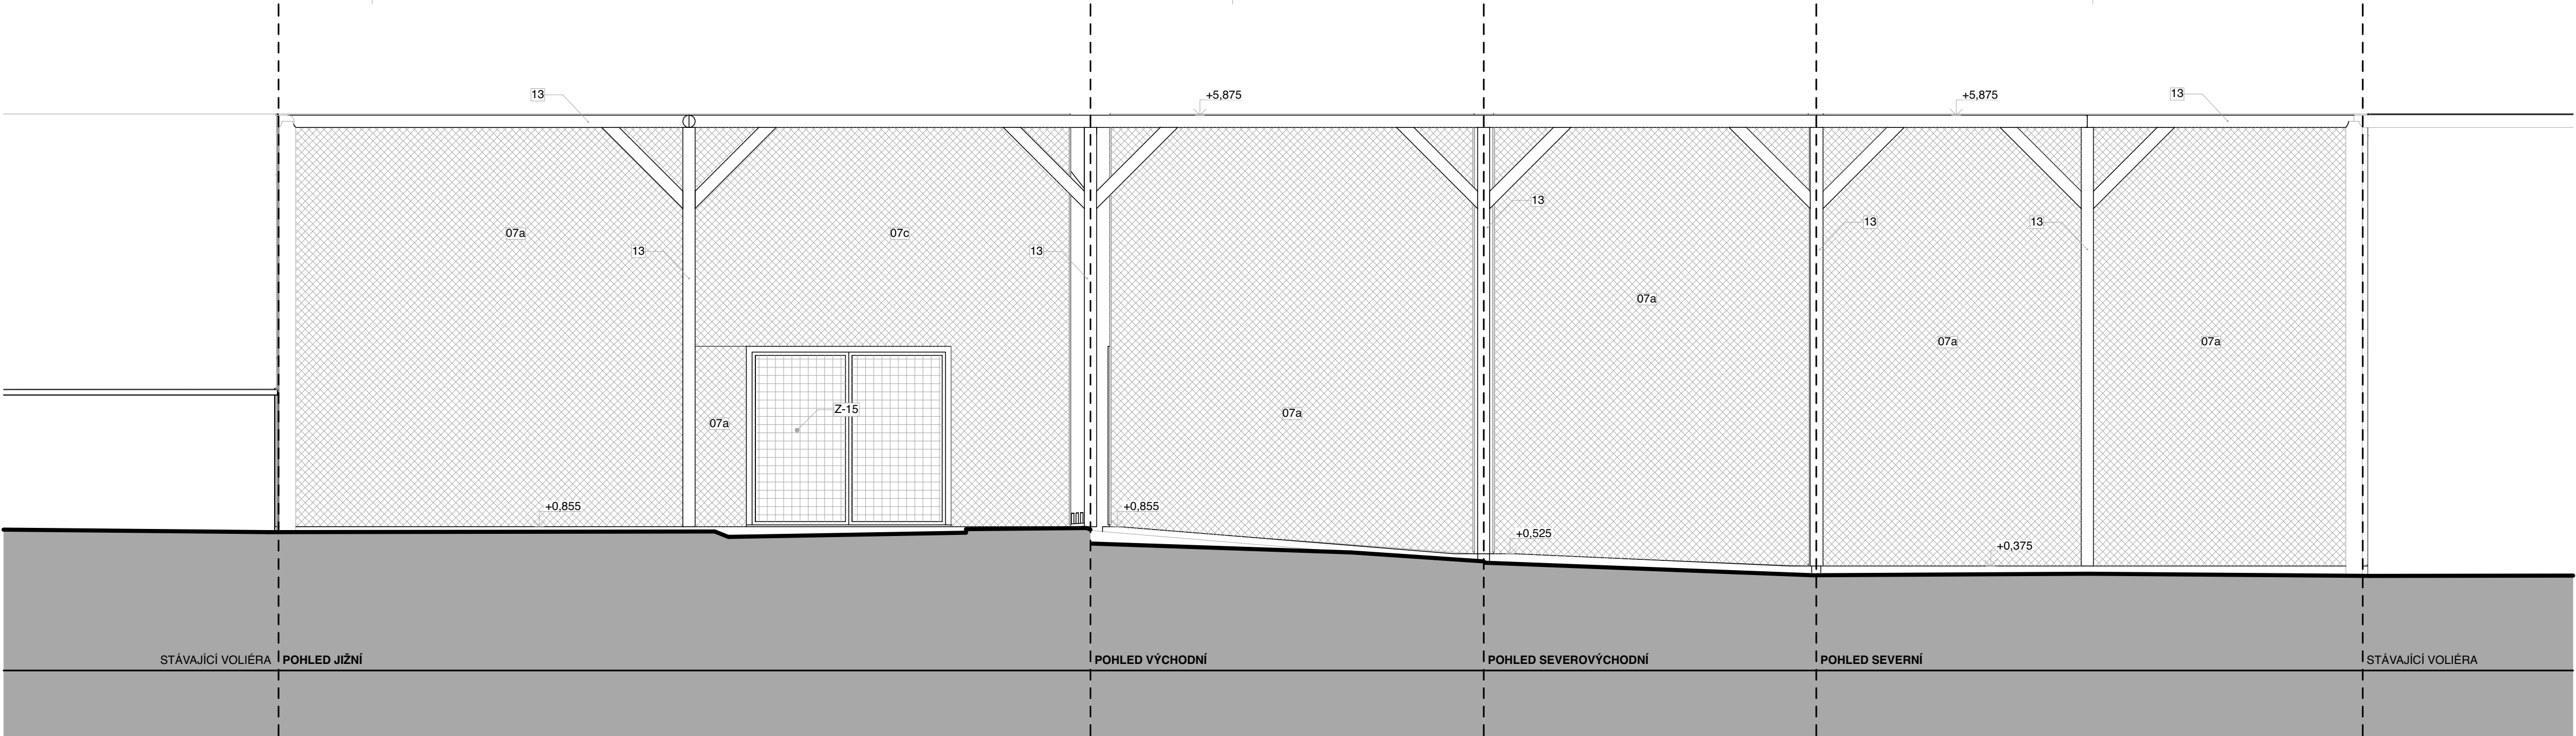

LEGENDA

LEGENDA POVRCHŮ

01 POHLEDOVÉ ZDIVO Z BETONOVÝCH TVÁRNIC

02 KAMENNÝ OBKLAD

03 KOMBINOVANÝ OBKLAD Z EUKALYPTOVÉ KULATINY A PLECHU

04 PLECHOVÝ FALCOVANÝ OBKLAD ANTRACITOVÝ

05 OBKLAD Z CEMENTOTŘÍSKOVÝCH DESEK

06 POHLEDOVÝ VRSTVENÝ PROBARVOVANÝ BETON

07a PLETENÁ OCELOVÁ SÍŤ ČERNÁ OKA 30x30mm; tl. drátu 1,6mm

07b PLETENÁ OCELOVÁ SÍŤ ČERNÁ OKA 38x38mm; tl. drátu 1,6mm

07c PLETENÁ OCELOVÁ SÍŤ ČERNÁ; repasovaná síť ze stávající voliéry

08 SVAŘOVANÁ OCELOVÁ SÍŤ ČERNÁ OKA 30x30mm; tl. drátu 2,5mm

07c PLETENÁ OCELOVÁ SÍŤ ČERNÁ; repasovaná síť ze stávající voliéry

08 SVAŘOVANÁ OCELOVÁ SÍŤ ČERNÁ OKA 30x30mm; tl. drátu 2,5mm

09 PATINOVANÝ VLNITÝ PLECH

10 VLNITÝ PLECH

11 VÝDŘEVA Z DUBOVÝCH PRKEN 20x150mm

12 OCELOVÝ NOSNÝ SLOUP S ANTRACITOVÝM NATÉREM

13 EUKALYPTOVÁ KULATINA SLOUP/TRÁM

14 HNÍZDIŠTĚ Č.1, konstrukce viz D.1.2, obklad viz detail 3P

15 HNÍZDIŠTĚ Č.2, konstrukce viz D.1.2, obklad viz detail 3P

16 STŘEDOVÝ SLOUPEK PEVNÝ, konstrukce viz D.1.2

17 STŘEDOVÝ SLOUPEK ŠROUBOVANÝ, konstrukce viz D.1.2

18 TUNEL PRO DAMANY, konstrukce viz D.1.2

LEGENDA ZNAČENÍ PRVKŮ A VÝROBKŮ

O-01 OKNA - viz kniha okenních výplní

D-01 DVEŘE - viz kniha dveřních výplní

T-01 TRUHLÁŘSKÉ PRVKY - viz kniha truhlářských prvků

K-01 KAMENICKÉ PRVKY - viz kniha kamenických prvků

Z-01 ZÁMEČNICKÉ PRVKY - viz kniha zámečnických prvků

P-01 KLEMPÍŘSKÉ PRVKY - viz kniha klempířských prvků

X-01 OSTATNÍ PRVKY - viz kniha ostatních prvků

V-01 VNITŘNÍ VYBAVENÍ - viz kniha vnitřního vybavení

POZNÁMKY

- DOKUMENTACE JE ZPRACOVÁNA V ÚROVNI DOKUMENTACE PRO PROVÁDĚNÍ STAVBY DLE PLATNÉ VYHLÁŠKY O DOKUMENTACI STAVEB. SOUČÁSTÍ DOKUMENTACE NEJÍ DOKUMENTACE PRO POMOCNÉ PRÁCE A KONSTRUKCE, VÝROBNĚ TECHNICKÁ DOKUMENTACE VÝROBKŮ DODANÝCH NA STAVBU, VÝKRESY PREFABRIKÁTŮ A MONTÁŽNÍ DOKUMENTACE. DODAVATELSKOU DOKUMENTACÍ ZPRACUJE V PLNÉM ROZSAHU GENERÁLNÍ ZHOTOVITEL STAVBY. SOUČÁSTÍ DOKUMENTACE DÁLE NEJÍ PROJEKT INTERIÉRU.
- DOKUMENTACE JE ZPRACOVÁNA PODLE PLATNÝCH LEGISLATIVNÍCH PODKLADŮ A TECHNICKÝCH NOREM.
- PROJEKTOVÁ DOKUMENTACE BYLA ZPRACOVÁNA NA ZÁKLADĚ AKTUÁLNÍHO STAVU INFORMACÍ A ZNALOSTÍ O OBJEKTU V ČASE PROJEKČNÍCH PRACÍ (06/2020 - 02/2021).
- DOKUMENTACE JE ZPRACOVÁNA NA ZÁKLADĚ GEODETICKÉHO ZAMĚŘENÍ POSKYTNUTÉHO PROJEKTANTOVI INVESTOREM.
- V PŘÍPADĚ JAKÉKOLI NÁLEZOVÉ SITUACE, POŽADAVKŮ NA ZMĚNY ŘEŠENÍ ČI ROZPORŮ PROVÁDĚNÝCH PRACÍ S DOKUMENTACÍ JE NUTNÉ KONTAKTOVAT GENERÁLNÍHO PROJEKTANTA STAVBY A ZÁSTUPCE STAVEBNÍKA.
- VEŠKERÉ UVEDENÉ ROZMĚRY JE TŘEBA OVĚŘIT PŘÍMO NA STAVBĚ PŘED ZAPOČETÍM VÝROBY, RESP. REALIZACÍ NAVRŽENÝCH PRACÍ.
- VEŠKERÉ POVRCHOVÉ MATERIÁLY, VČETNĚ JEJICH ÚPRAV A BAREVNÉHO ŘEŠENÍ, BUDOU NA STAVBĚ VZORKOVÁNY A ODSOUHLASENY AUTORSKÝM DOZOREM A ZÁSTUPCI STAVEBNÍKA.
- PRO VEDENÍ VEŠKERÝCH ROZVODŮ INSTALACÍ TECHNICKÉHO VYBAVENÍ BUDOVY (ZTI, ELEKTRO, VYTÁPĚNÍ, VZT) MUSÍ BÝT VYUŽITY STÁVAJÍCÍ TRASY, NEBO PROSTORY K TOMU URČENÉ A SCHVÁLENÉ, NESMÍ DOCHÁZET K SVĚVOLNÉMU PORUŠENÍ.
- STAVEBNÍ PŘÍPRAVENOST, PRŮRAZY A DŘÁŽKY PROVÁDĚT DLE PROJEKTU PROFESÍ. PROSTUPY MEZI POŽÁRNÍMI ÚSEKY JSOU DODÁVKOU JEDNOTLIVÝCH PROFESÍ A BUDOU PROVEDENY DLE POŽADAVKŮ PBŘ.
- DILATAČNÍ A NAPOJOVACÍ SPÁRY KONSTRUKCÍ BUDOU PROVÁDĚNY DLE TECHNOLOGICKÝCH PŘEDPISŮ VÝROBCŮ.

č. parc. 1589/1, k.ú. Štípa [670146]

AUTOR NÁVRHU:
Ing. arch. Jan Brejcha

VYPRACOVAL:
Ateliér Masák & Partner s.r.o.:
Ing. arch. Lenka Löwová
Ing. arch. Marie Bajcurová
Bc. Marek Ulč

ZODPOVĚDNÝ PROJEKTANT:
Ing. arch. Jakub Masák
autorizovaný architekt
č. autorizace: 03086

GENERÁLNÍ PROJEKTANT:



Ateliér Masák & Partner, s.r.o.
Rooseveltova 39/575, 160 00 Praha 6 Bubenec, IČ: 27086631

STAVEBNÍK: ZOO a zámek Zlín-Lešná, příspěvková organizace
Lukovská 112, 763 14 Zlín 12, IČ: 00090026

AKCE:

VZDĚLÁVACÍ A CHOVNÉ CENTRUM PRO SUPY

ČÁST: DOKUMENTACE STAVEBNÍHO A INŽENÝRSKÉHO OBJEKTU

PODČÁST: ARCHITEKTONICKO-STAVEBNÍ ŘEŠENÍ

VÝKRES: VOLIÉRA AFRICKÝCH PTÁKŮ - ROZVINUTÉ POHLEDY

STUPEŇ PROJEKTU: DPS + DZS

DATUM:

Č. PARÉ:

02/2021

MĚŘÍTKO:

1:50

ČÁST:

D.1

PODČÁST:

D.1.1

Č. VÝKRESU:

D.1.1.b.19

±0,000 = 297,30 m n. m. Bpv
KÓTOVÁNO V MILIMETRECH