


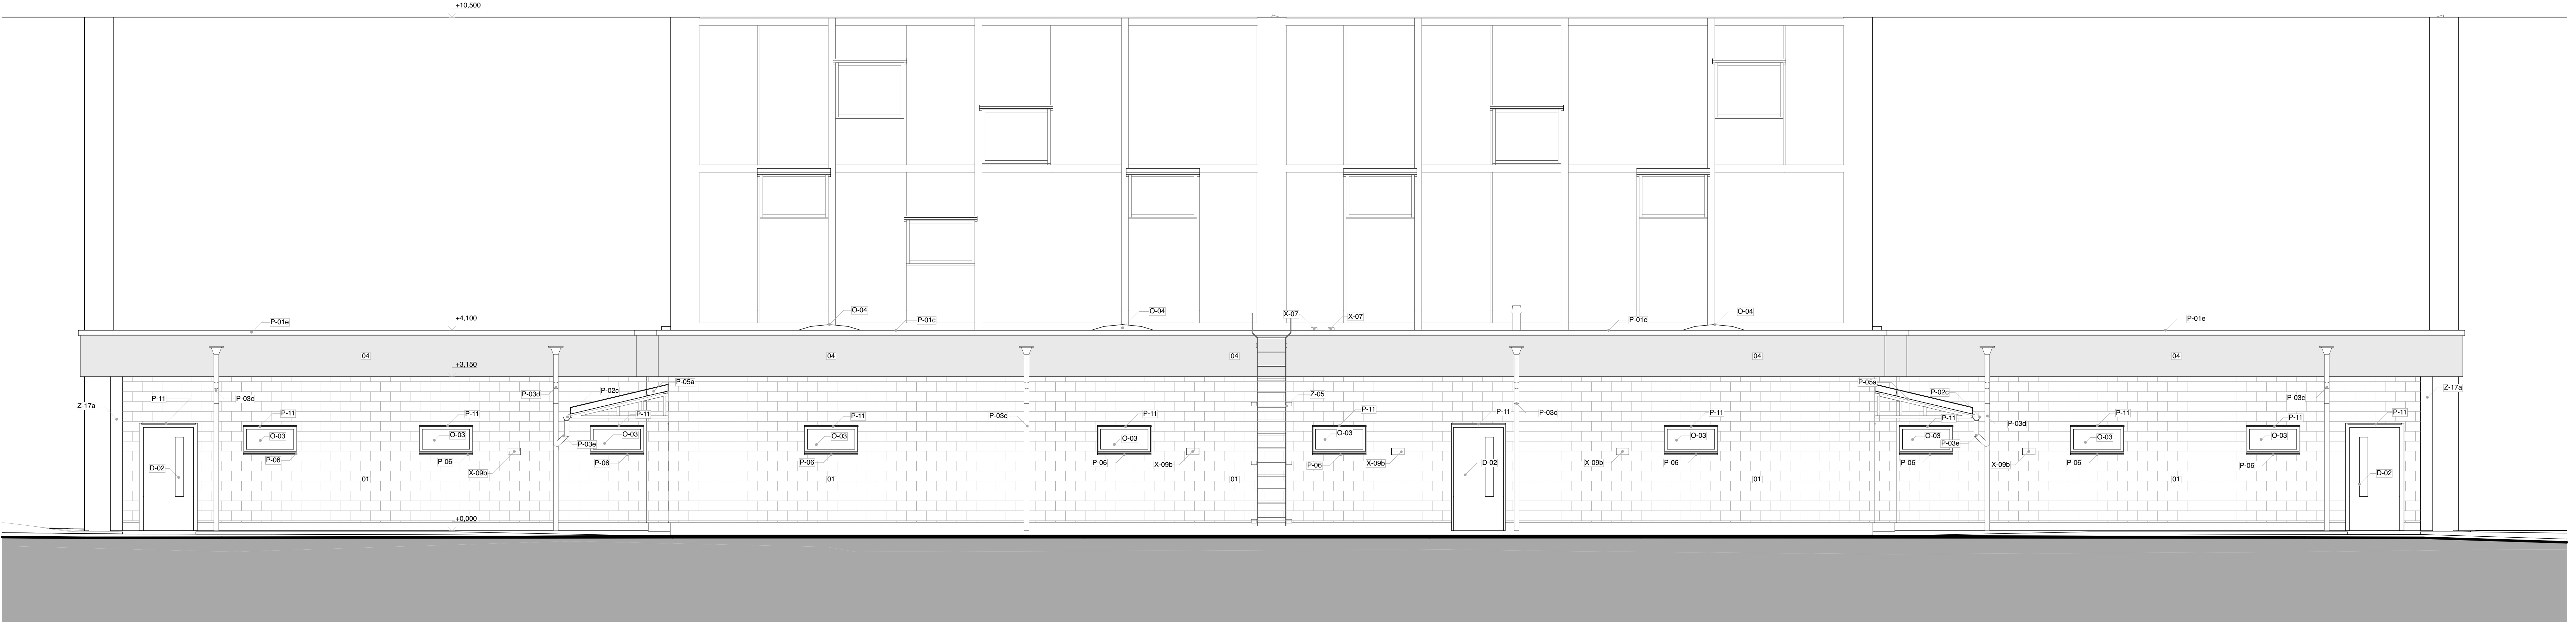

LEGENDA

LEGENDA POVRCHŮ

- 01 POHLEDOVÉ ZDIVO Z BETONOVÝCH TVÁRNIC
- 02 KAMENNÝ OBKLAD
- 03 KOMBINOVANÝ OBKLAD Z EUKALYPTOVÉ KULATINY A PLECHU
- 04 PLECHOVÝ FALCOVANÝ OBKLAD ANTRACITOVÝ
- 05 OBKLAD Z CEMENTOTŘÍSKOVÝCH DESEK
- 06 POHLEDOVÝ VRSTVENÝ PROBARVOVANÝ BETON
- 07a PLETENÁ OCELOVÁ SÍŤ ČERNÁ OKA 30x30mm; tl. drátu 1,6mm
- 07b PLETENÁ OCELOVÁ SÍŤ ČERNÁ OKA 38x38mm; tl. drátu 1,6mm
- 07c PLETENÁ OCELOVÁ SÍŤ ČERNÁ; repasovaná síť ze stávající voliéry
- 08 SVAŘOVANÁ OCELOVÁ SÍŤ ČERNÁ OKA 30x30mm; tl. drátu 2,5mm
- 09 PATINOVANÝ VLNITÝ PLECH
- 10 VLNITÝ PLECH
- 11 VÝDŘEVA Z DUBOVÝCH PRKEN 20x150mm
- 12 OCELOVÝ NOSNÝ SLOUP S ANTRACITOVÝM NATÉREM
- 13 EUKALYPTOVÁ KULATINA SLOUP/TRÁM
- 14 HNÍZDIŠTĚ Č. 1, konstrukce viz D.1.2, obklad viz detail 3P
- 15 HNÍZDIŠTĚ Č. 2, konstrukce viz D.1.2, obklad viz detail 3P
- 16 STŘEDOVÝ SLOUPEK PEVNÝ, konstrukce viz D.1.2
- 17 STŘEDOVÝ SLOUPEK ŠROUBOVANÝ, konstrukce viz D.1.2
- 18 TUNEL PRO DAMANY, konstrukce viz D.1.2

POZNÁMKY

- DOKUMENTACE JE ZPRACOVÁNA V ÚROVNI DOKUMENTACE PRO PROVÁDĚNÍ STAVBY DLE PLATNÉ VYHLÁŠKY O DOKUMENTACI STAVEB. SOUČÁSTÍ DOKUMENTACE NENÍ DOKUMENTACE PRO POMOCNÉ PRÁCE A KONSTRUKCE, VÝROBNĚ TECHNICKÁ DOKUMENTACE VÝROBKŮ DODANÝCH NA STAVBU, VÝKRESY PREFABRIKÁTŮ A MONTÁŽNÍ DOKUMENTACE. DODAVATELSKOU DOKUMENTACÍ ZPRACOVUJE V PLNÉM ROZSAHU GENERÁLNÍ ZHOTOVITEL STAVBY. SOUČÁSTÍ DOKUMENTACE DÁLE NENÍ PROJEKT INTERIÉRU.
- DOKUMENTACE JE ZPRACOVÁNA PODLE PLATNÝCH LEGISLATIVNÍCH PODKLADŮ A TECHNICKÝCH NOREM.
- PROJEKTOVÁ DOKUMENTACE BYLA ZPRACOVÁNA NA ZÁKLADĚ AKTUÁLNÍHO STAVU INFORMACÍ A ZNALOSTÍ O OBJEKTU V ČASE PROJEKČNÍCH PRACÍ (06/2020 - 02/2021).
- DOKUMENTACE JE ZPRACOVÁNA NA ZÁKLADĚ GEODETICKÉHO ZAMĚŘENÍ POSKYTNUTÉHO PROJEKTANTOVI INVESTOREM.
- V PŘÍPADĚ JAKÉKOLI NÁLEZOVÉ SITUACE, POŽADAVKŮ NA ZMĚNY ŘEŠENÍ ČI ROZPORŮ PROVÁDĚNÝCH PRACÍ S DOKUMENTACÍ JE NUTNÉ KONTAKTOVAT GENERÁLNÍHO PROJEKTANTA STAVBY A ZÁSTUPCE STAVEBNÍKA.
- VEŠKERÉ UVEDENÉ ROZMĚRY JE TŘEBA OVĚRIT PŘÍMO NA STAVBĚ PŘED ZAPOČETÍM VÝROBY, RESP. REALIZACÍ NAVRŽENÝCH PRACÍ.
- VEŠKERÉ POVRCHOVÉ MATERIÁLY, VČETNĚ JEJICH ÚPRAV A BAREVNÉHO ŘEŠENÍ, BUDOU NA STAVBĚ VZORKOVÁNY A ODSOULASENY AUTORSKÝM DOZOREM A ZÁSTUPCI STAVEBNÍKA.
- PRO VEDENÍ VEŠKERÝCH ROZVODŮ INSTALACÍ TECHNICKÉHO VYBAVENÍ BUDOVY (ZTL, ELEKTRO, VYTÁPĚNÍ, VZT) MUŠÍ BÝT VYUŽITY STÁVAJÍCÍ TRASY, NEBO PROSTORY K TOMU URČENÉ A SCHVÁLENÉ. NESMÍ DOCHÁZET K SVÉVOLNÉMU PORUŠENÍ.
- STAVEBNÍ PŘÍPRAVENOST, PRŮRAZY A DŘÁŽKY PROVÁDĚT DLE PROJEKTU PROFESÍ. PROSTUPY MEZI POZÁRNÍMI ÚSEKY JSOU DODÁVKOU JEDNOTLIVÝCH PROFESÍ A BUDOU PROVEDENY DLE POŽADAVKŮ PBR.
- DILATAČNÍ A NAPOJOVACÍ SPÁRY KONSTRUKCÍ BUDOU PROVÁDĚNY DLE TECHNOLOGICKÝCH PŘEDPISŮ VÝROBCŮ.

LEGENDA ZNAČENÍ PRVKŮ A VÝROBKŮ

- O-01 OKNA - viz kniha okenních výplní
- D-01 DVEŘE - viz kniha dveřních výplní
- T-01 TRUHLÁRSKÉ PRVKY - viz kniha truhlářských prvků
- K-01 KAMENICKÉ PRVKY - viz kniha kamenických prvků
- Z-01 ZÁMEČNICKÉ PRVKY - viz kniha zámečnických prvků
- P-01 KLEMPÍŘSKÉ PRVKY - viz kniha klempířských prvků
- X-01 OSTATNÍ PRVKY - viz kniha ostatních prvků
- V-01 VNITŘNÍ VYBAVENÍ - viz kniha vnitřního vybavení

č. parc. 1589/1, k.ú. Štípa [670146]		VYPRACOVAL: Ateliér Masák & Partner s.r.o.: Ing. arch. Lenka Löwová Ing. arch. Lenka Frydlová Ing. arch. Marie Bajcurová Bc. Marek Ulč		ZODPOVĚDNÝ PROJEKTANT: Ing. arch. Jakub Masák autORIZOVANÝ ARCHITEKT č. autorizace: 03086	GENERÁLNÍ PROJEKTANT:  Ateliér Masák & Partner, s.r.o. Rozsevěhova 39/575, 160 00 Praha 6 Bubeneč, IČ: 27086631	
AUTOR NÁVRHU: Ing. arch. Jan Brejcha		STAVBY: ZOO a zámek Zlín-Lešná, příspěvková organizace Lukovská 112, 763 14 Zlín 12, IČ: 00090026		STUPĚN PROJEKTU: DPS + DZS		Č. PÁŘE:
IP: Ing. arch. Jakub Masák		VZDĚLÁVACÍ A CHOVNÉ CENTRUM PRO SUPY		DATUM: 02/2021		
AKCE:		DOKUMENTACE STAVEBNÍHO A INŽENÝRSKÉHO OBJEKTU		MĚŘÍTKO: 1:50		
ČÁST:		ARCHITEKTONICKO-STAVEBNÍ ŘEŠENÍ		ČÁST: D.1		
PODČÁST:		UBIKACE PŤACTVA - POHLED SEVERNÍ		PODČÁST: D.1.1		
VÝKRES:				Č. VÝKRESU: D.1.1.b.26		