


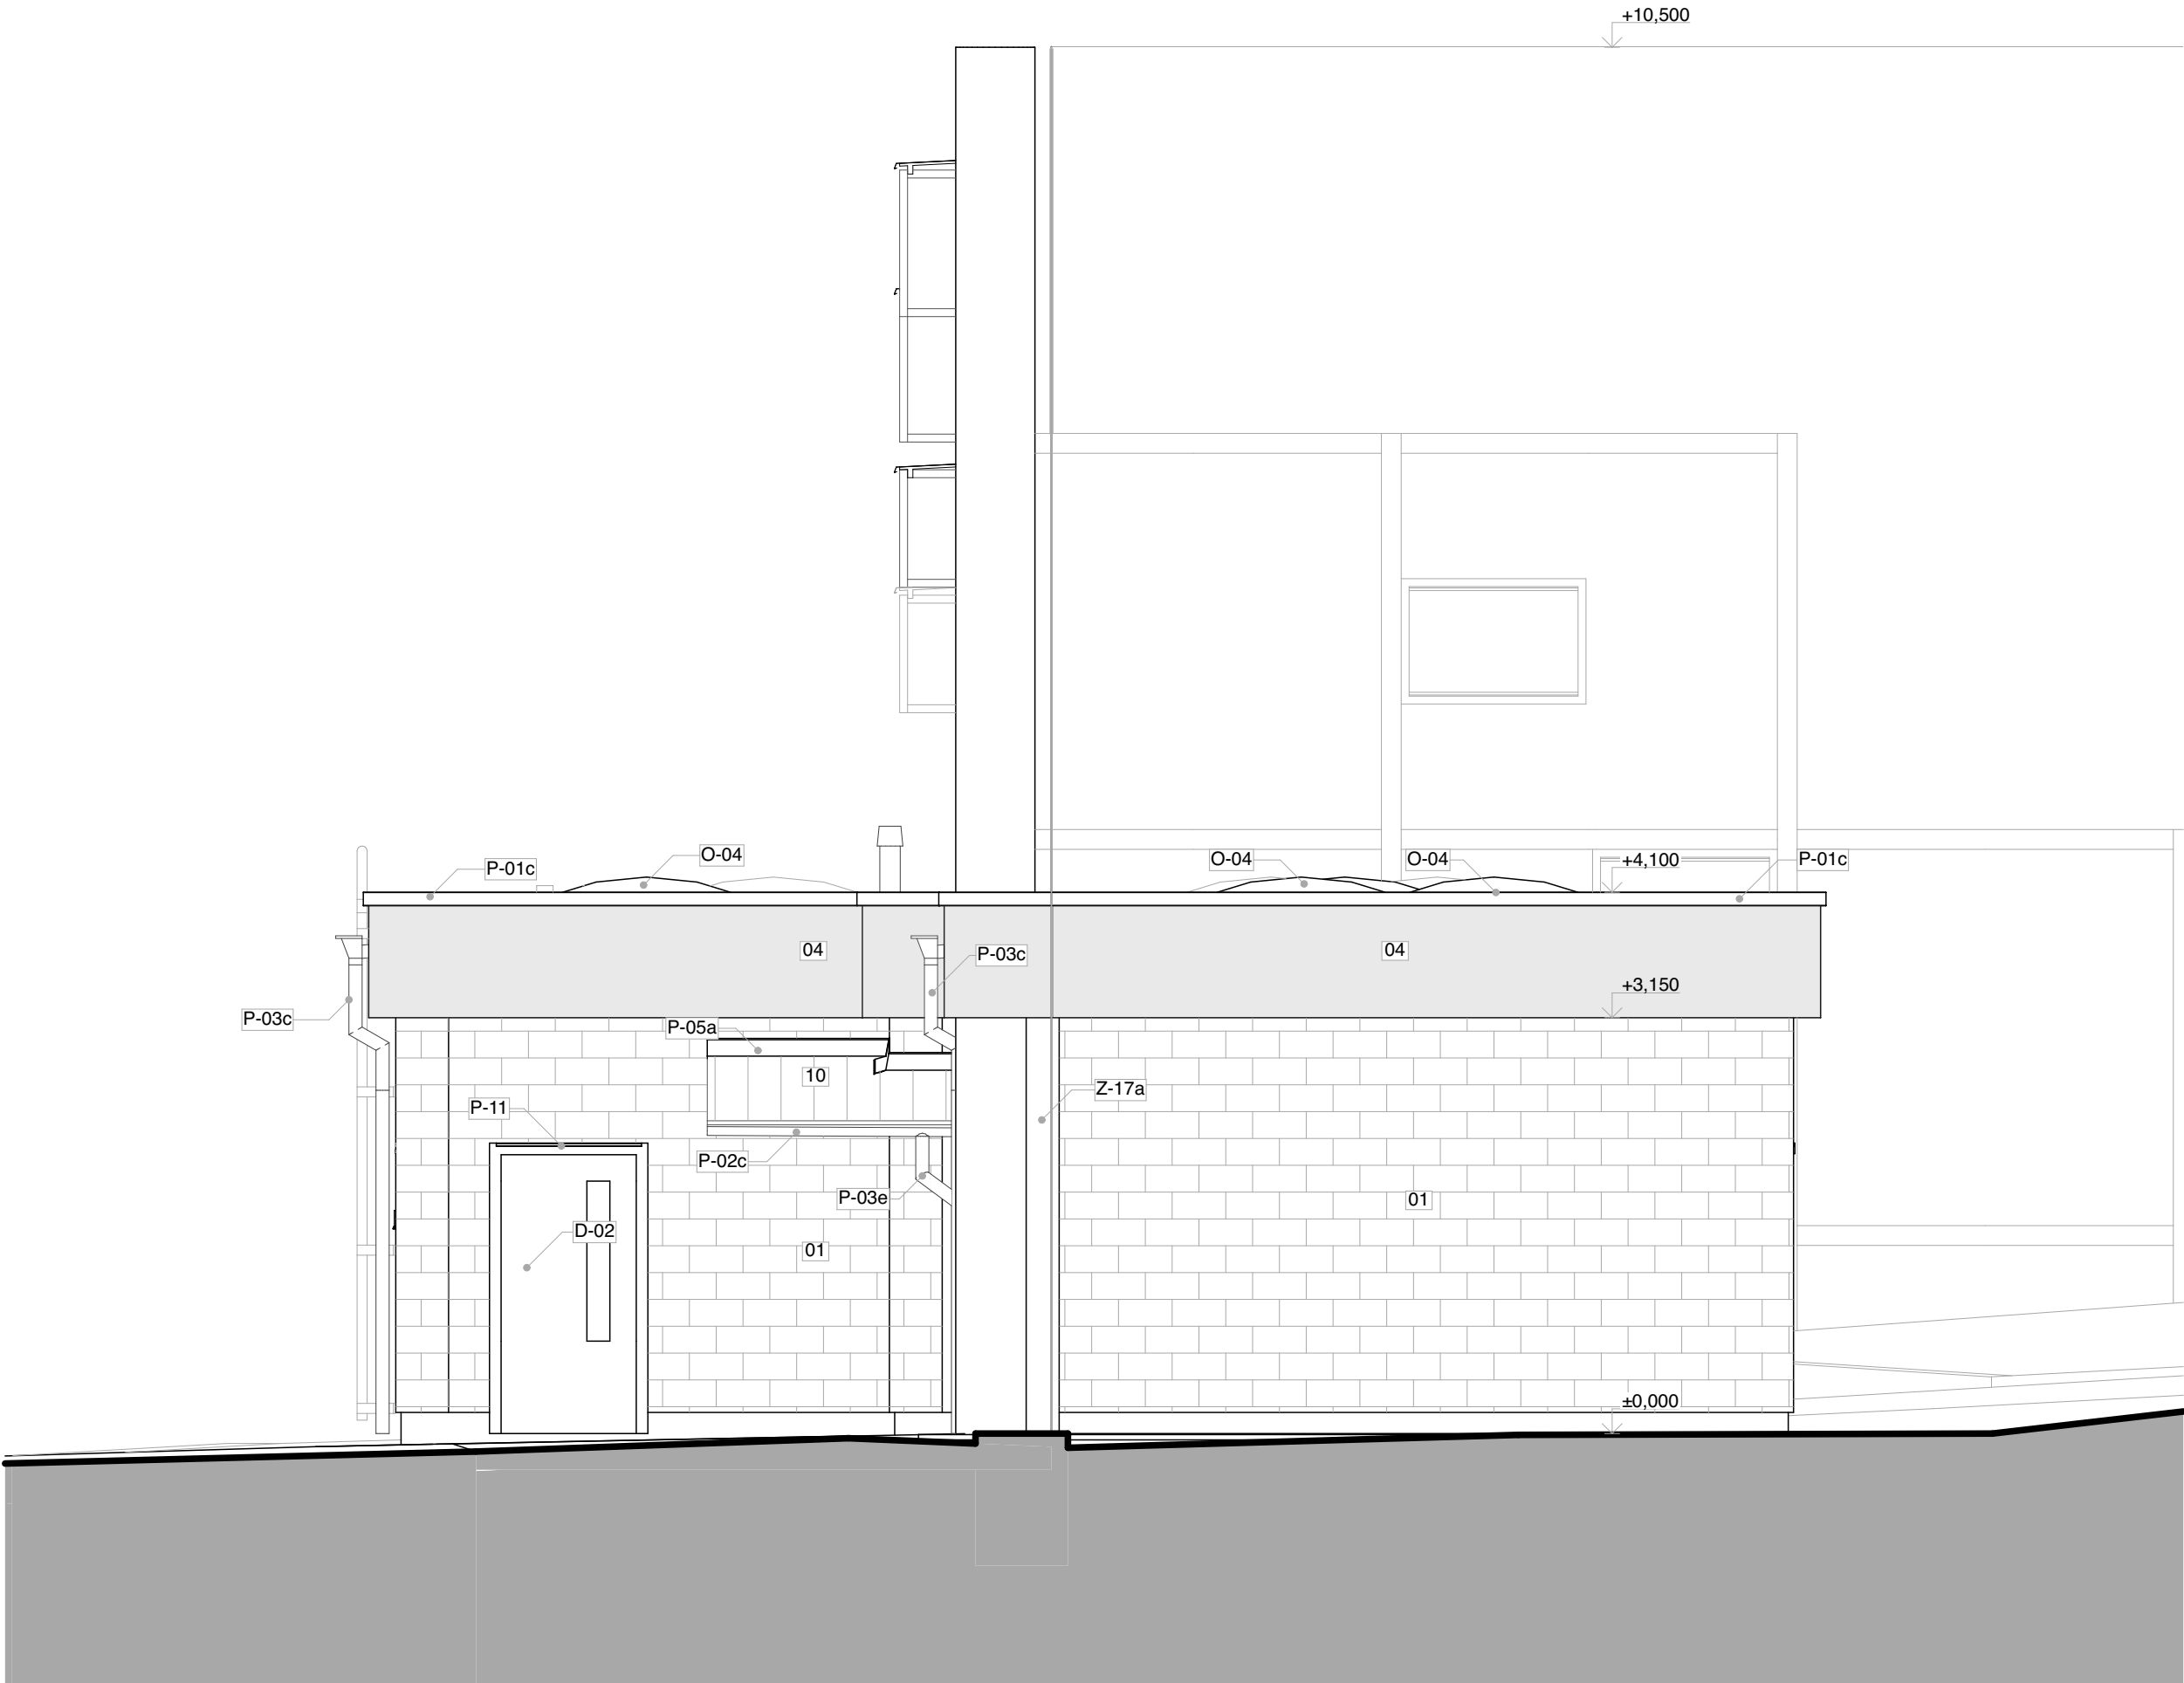

LEGENDA

LEGENDA POVRCHŮ

- 01 POHLEDOVÉ ZDIVO Z BETONOVÝCH TVÁRNIC
- 02 KAMENNÝ OBKLAD
- 03 KOMBINOVANÝ OBKLAD Z EUKALYPTOVÉ KULATINY A PLECHU
- 04 PLECHOVÝ FALCOVANÝ OBKLAD ANTRACITOVÝ
- 05 OBKLAD Z CEMENTOTŘÍSKOVÝCH DESEK
- 06 POHLEDOVÝ VRSTVENÝ PROBARVOVANÝ BETON
- 07a PLETENÁ OCELOVÁ SÍŤ ČERNÁ OKA 30x30mm; tl. drátu 1,6mm
- 07b PLETENÁ OCELOVÁ SÍŤ ČERNÁ OKA 38x38mm; tl. drátu 1,6mm
- 07c PLETENÁ OCELOVÁ SÍŤ ČERNÁ; repasovaná síť ze stávající voliéry
- 08 SVAŘOVANÁ OCELOVÁ SÍŤ ČERNÁ OKA 30x30mm; tl. drátu 2,5mm
- 09 PATINOVANÝ VLNITÝ PLECH
- 10 VLNITÝ PLECH
- 11 VÝDŘEVA Z DUBOVÝCH PRKEN 20x150mm
- 12 OCELOVÝ NOSNÝ SLOUP S ANTRACITOVÝM NÁTÉREM
- 13 EUKALYPTOVÁ KULATINA SLOUP/TRÁM
- 14 HNÍZDIŠTĚ Č.1, konstrukce viz D.1.2, obklad viz detail 3P
- 15 HNÍZDIŠTĚ Č.2, konstrukce viz D.1.2, obklad viz detail 3P
- 16 STŘEDOVÝ SLOUPEK PEVNÝ, konstrukce viz D.1.2
- 17 STŘEDOVÝ SLOUPEK ŠROUBOVANÝ, konstrukce viz D.1.2
- 18 TUNEL PRO DAMANY, konstrukce viz D.1.2

LEGENDA ZNAČENÍ PRVKŮ A VÝROBKŮ

- O-01 OKNA - viz kniha okenních výplní
- D-01 DVEŘE - viz kniha dveřních výplní
- T-01 TRUHLÁŘSKÉ PRVKY - viz kniha truhlářských prvků
- K-01 KAMENICKÉ PRVKY - viz kniha kamenických prvků
- Z-01 ZÁMEČNICKÉ PRVKY - viz kniha zámečnických prvků
- P-01 KLEMPÍŘSKÉ PRVKY - viz kniha klempířských prvků
- X-01 OSTATNÍ PRVKY - viz kniha ostatních prvků
- V-01 VNITŘNÍ VYBAVENÍ - viz kniha vnitřního vybavení

POZNÁMKY

- DOKUMENTACE JE ZPRACOVÁNA V ÚROVNI DOKUMENTACE PRO PROVÁDĚNÍ STAVBY DLE PLATNÉ VYHLÁSKY O DOKUMENTACI STAVEB, SOUČÁSTÍ DOKUMENTACE NENÍ DOKUMENTACE PRO POMOCNÉ PRÁCE A KONSTRUKCE, VÝROBNĚ TECHNICKÁ DOKUMENTACE VÝROBKŮ DODANÝCH NA STAVBU, VÝKRESY PREFABRIKÁTŮ A MONTÁŽNÍ DOKUMENTACE. DODAVATELSKOU DOKUMENTACI ZPRACUJE V PLNÉM ROZSAHU GENERÁLNÍ ZHOTOVITEL STAVBY. SOUČÁSTÍ DOKUMENTACE DÁLE NENÍ PROJEKT INTERIÉRU.
- DOKUMENTACE JE ZPRACOVÁNA PODLE PLATNÝCH LEGISLATIVNÍCH PODKLADŮ A TECHNICKÝCH NOREM.
- PROJEKTOVÁ DOKUMENTACE BYLA ZPRACOVÁNA NA ZÁKLADĚ AKTUÁLNÍHO STAVU INFORMACÍ A ZNALOSTÍ O OBJEKTU V ČASE PROJEKČNÍCH PRACÍ (06/2020 - 02/2021).
- DOKUMENTACE JE ZPRACOVÁNA NA ZÁKLADĚ GEODETICKÉHO ZAMĚŘENÍ POSKYTNUTÉHO PROJEKTANTOVI INVESTOREM.
- V PŘÍPADĚ JAKÉKOLI NÁLEZOVÉ SITUACE, POŽADAVKŮ NA ZMĚNY ŘEŠENÍ ČI ROZPORŮ PROVÁDĚNÝCH PRACÍ S DOKUMENTACÍ JE NUTNÉ KONTAKTOVAT GENERÁLNÍHO PROJEKTANTA STAVBY A ZÁSTUPCE STAVEBNÍKA.
- VEŠKERÉ UVEDENÉ ROZMĚRY JE TŘEBA OVĚRIT PŘÍMO NA STAVBĚ PŘED ZAPOČETÍM VÝROBY, RESP. REALIZACÍ NAVRŽENÝCH PRACÍ.
- VEŠKERÉ POVRCHOVÉ MATERIÁLY, VČETNĚ JEJICH ÚPRAV A BAREVNÉHO ŘEŠENÍ, BUDOU NA STAVBĚ VZORKOVÁNY A ODSOUHLASENY AUTORSKÝM DOZOREM A ZÁSTUPCÍ STAVEBNÍKA.
- PRO VEDENÍ VEŠKERÝCH ROZVODŮ INSTALACÍ TECHNICKÉHO VYBAVENÍ BUDOVY (ZTI, ELEKTRO, VYTÁPĚNÍ, VZT) MUSÍ BÝT VYUŽITY STÁVAJÍCÍ TRASY, NEBO PROSTORY K TOMU URČENÉ A SCHVALENÉ, NESMÍ DOCHÁZET K SVĚVOLNÉMU PORUŠENÍ.
- STAVEBNÍ PŘÍPRAVENOST, PRŮRAZY A DŘÁŽKY PROVÁDĚT DLE PROJEKTU PROFESÍ. PROSTUPY MEZI POŽÁRNÍMI ÚSEKY JSOU DODÁVKOU JEDNOTLIVÝCH PROFESÍ A BUDOU PROVEDENY DLE POŽADAVKŮ PBŘ.
- DILATAČNÍ A NAPOJOVACÍ SPÁRY KONSTRUKCÍ BUDOU PROVÁDĚNY DLE TECHNOLOGICKÝCH PŘEDPISŮ VÝROBCŮ.

č. parc. 1589/1, k.ú. Štípa [670146]

±0,000 = 297,30 m n. m. Bpv

KÓTOVÁNO V MILIMETRECH

AUTOR NÁVRHU: Ing. arch. Jan Brejcha	VYPRACOVAL: Ateliér Masák & Partner s.r.o.: Ing. arch. Lenka Löwová Ing. arch. Lenka Frýdlová Ing. arch. Marie Bajcurová Bc. Marek Ulč	ZODPOVĚDNÝ PROJEKTANT: Ing. arch. Jakub Masák autorizovaný architekt č. autorizace: 03086	GENERÁLNÍ PROJEKTANT:  Ateliér Masák & Partner, s.r.o. Rooseveltova 39/575, 160 00 Praha 6 Bubeneč, IČ: 27086631
HIP: Ing. arch. Jakub Masák			
STAVEBNÍK: ZOO a zámek Zlín-Lešná, příspěvková organizace Lukovská 112, 763 14 Zlín 12, IČ: 00090026	STUPEŇ PROJEKTU: DPS + DZS	Č. PARÉ:	
AKCE:	DATUM: 02/2021		
	MĚŘÍTKO: 1:50		
ČÁST: DOKUMENTACE STAVEBNÍHO A INŽENÝRSKÉHO OBJEKTU	ČÁST: D.1		
PODČÁST: ARCHITEKTONICKO-STAVEBNÍ ŘEŠENÍ	PODČÁST: D.1.1		
VÝKRES: UBIKACE PTACTVA - POHLED ZÁPADNÍ	Č. VÝKRESU: D.1.1.b.29		