

č. parc. 1589/1, k.ú. Štípa [670146]

±0,000 = 297,30 m n. m. Bpv

AUTOR NÁVRHU: Ing. arch. Jan Brejcha		VYPRACOVAL: Ateliér Masák & Partner s.r.o.: Ing. arch. Lenka Löwová Ing. arch. Lenka Frýdlová Ing. arch. Marie Bajcurová Bc. Marek Ulč	ZODPOVĚDNÝ PROJEKTANT: Ing. arch. Jakub Masák autorizovaný architekt č. autorizace: 03086	GENERÁLNÍ PROJEKTANT:  Masak & Partner Ateliér Masák & Partner, s.r.o. Rooseveltova 39/575, 160 00 Praha 6 Bubeneč, IČ: 27086631	
HIP: Ing. arch. Jakub Masák					
STAVEBNÍK: ZOO a zámek Zlín-Lešná, příspěvková organizace Lukovská 112, 763 14 Zlín 12, IČ: 00090026			STUPEŇ PROJEKTU: DPS + DZS	Č. PARÉ:	
AKCE: VZDĚLÁVACÍ A CHOVNÉ CENTRUM PRO SUPY			DATUM: 02/2021		
			MĚŘÍTKO: -		
ČÁST: DOKUMENTACE STAVEBNÍHO A INŽENÝRSKÉHO OBJEKTU			ČÁST: D.1		
PODČÁST: ARCHITEKTONICKO-STAVEBNÍ ŘEŠENÍ			PODČÁST: D.1.1		
PŘÍLOHA: KNIHA TRUHLÁŘSKÝCH PRVKŮ			Č. PŘÍLOHY: D.1.1.c.6		

KNIHA TRUHLÁŘSKÝCH PRVKŮ

Vzdělávací a chovné centrum pro supy

SEZNAM PRVKŮ

ID	ETAPA	NÁZEV PRVKU	POČET [ks]
T-01	1.	eukalyptový plot nízký	2
T-01	2.	eukalyptový plot nízký	1
T-01	3.	eukalyptový plot nízký	3
T-02a	1.	eukalyptový plot vysoký	3
T-02a	3.	eukalyptový plot vysoký	4
T-02b	1.	eukalyptová brána vysoká	1
T-02b	3.	eukalyptová brána vysoká	2
T-03a	3.	eukalyptové zábradlí nízké	3
T-03b	3.	eukalyptová branka nízká	1
T-05	3.	obrubník z eukalyptové kulatiny	1
T-06	3.	dřevěné sedáky hlediště	13
T-07	3.	dřevěný parapet - pokladna	1
T-08	3.	pouliční lampa eukalyptová	2


POZNÁMKY:

KNIHA TRUHLÁŘSKÝCH PRVKŮ


Vzdělávací a chovné centrum pro supy

Obecné:	1. Ubikace damanů a želv s venkovním výběhem	2. Voliéra afrických ptáků	3. Voliéra s hledištěm a ubikace ptactva
ID prvku	T-01	T-01	T-01
Název	eukalyptový plot nízký	eukalyptový plot nízký	eukalyptový plot nízký
Celková délka/dílní délky [m]	20,388 8,59511,793	7,154	89,033 10,17038,15840,705
Popis:			
Popis prvku	plot z kulatiny - svislá výplň z kulatiny na vodorovných nosných tyčích, nosné tyče kotveny do země ocelovým prutem	plot z kulatiny - svislá výplň z kulatiny na vodorovných nosných tyčích, nosné tyče kotveny do země ocelovým prutem	plot z kulatiny - svislá výplň z kulatiny na vodorovných nosných tyčích, nosné tyče kotveny do země ocelovým prutem
Rozměry	v = 650-750 mm	v = 650-750 mm	v = 650-750 mm
Materiál	eukalyptová kulatina, roxor	eukalyptová kulatina, roxor	eukalyptová kulatina, roxor
Povrchová úprava/barva	bez povrchové úpravy	bez povrchové úpravy	bez povrchové úpravy


ČELNÍ POHLED m. 1:20

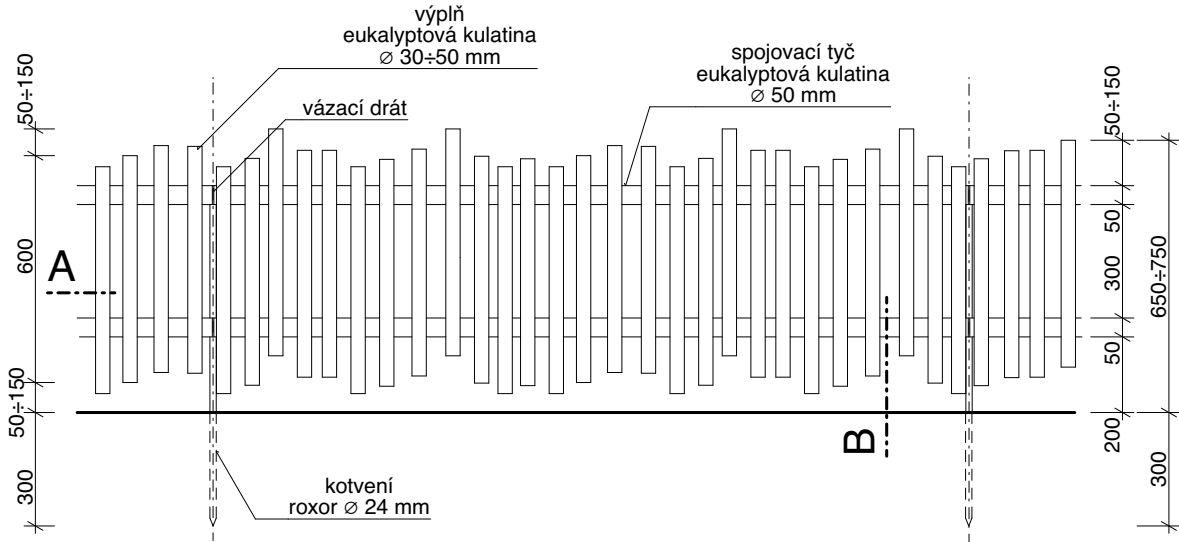

SVISLÝ ŘEZ B m. 1:20

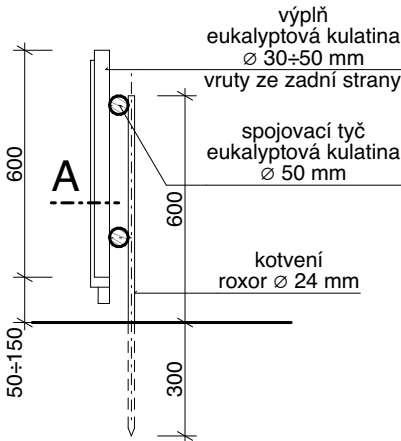

VODOROVNÝ ŘEZ A m. 1:20

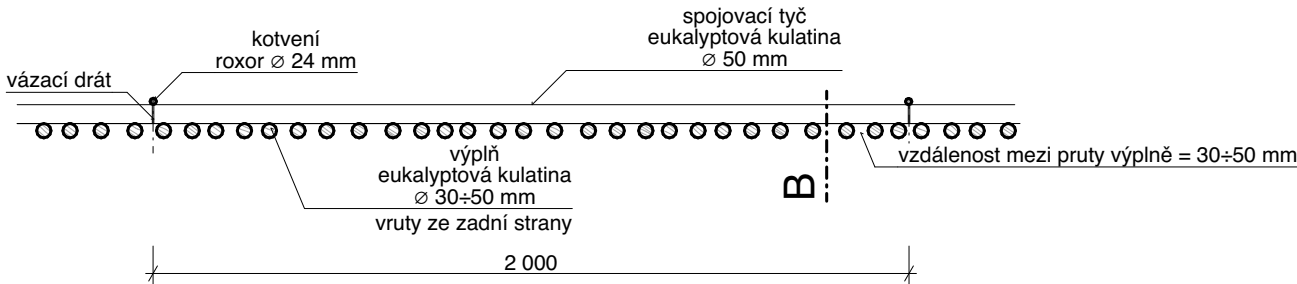


měřítko 1:20 kótováno v milimetrech

POZNÁMKY: Zpracovaná dokumentace pro provádění stavby nenahrazuje výrobní a dílenskou dokumentaci. Výrobní a dílenskou dokumentaci zpracuje dodavatel stavby a předloží zástupci stavebníka (TDI) a projektantovi k odsouhlasení v rámci autorského dozoru. Před výrobou je nutné otvory pro osazení prvků pečlivě zaměřit na stavbě.

KNIHA TRUHLÁŘSKÝCH PRVKŮ

Vzdělávací a chovné centrum pro supy

Obecné:	1. Ubikace damanů a želv s venkovním výběhem	2. Voliéra afrických ptáků	3. Voliéra s hledištěm a ubikace ptactva
ID prvku	T-02a		T-02a
Název	eukalyptový plot vysoký		eukalyptový plot vysoký
Celková délka/díličí délky [m]	8,995 1,4513,2004,344		12,260 1,2501,5811,6687,761
Popis:			
Popis prvku	plot pevný - rám tvořený sloupky a příčlemi z kulatiny, výplň svisle přibíjená kulatina na sraz		plot pevný - rám tvořený sloupky a příčlemi z kulatiny, výplň svisle přibíjená kulatina na sraz
Rozměry	v = 2050 mm		v = 2050 mm
Materiál	eukalyptová kulatina		eukalyptová kulatina
Povrchová úprava/barva	bez povrchové úpravy		bez povrchové úpravy

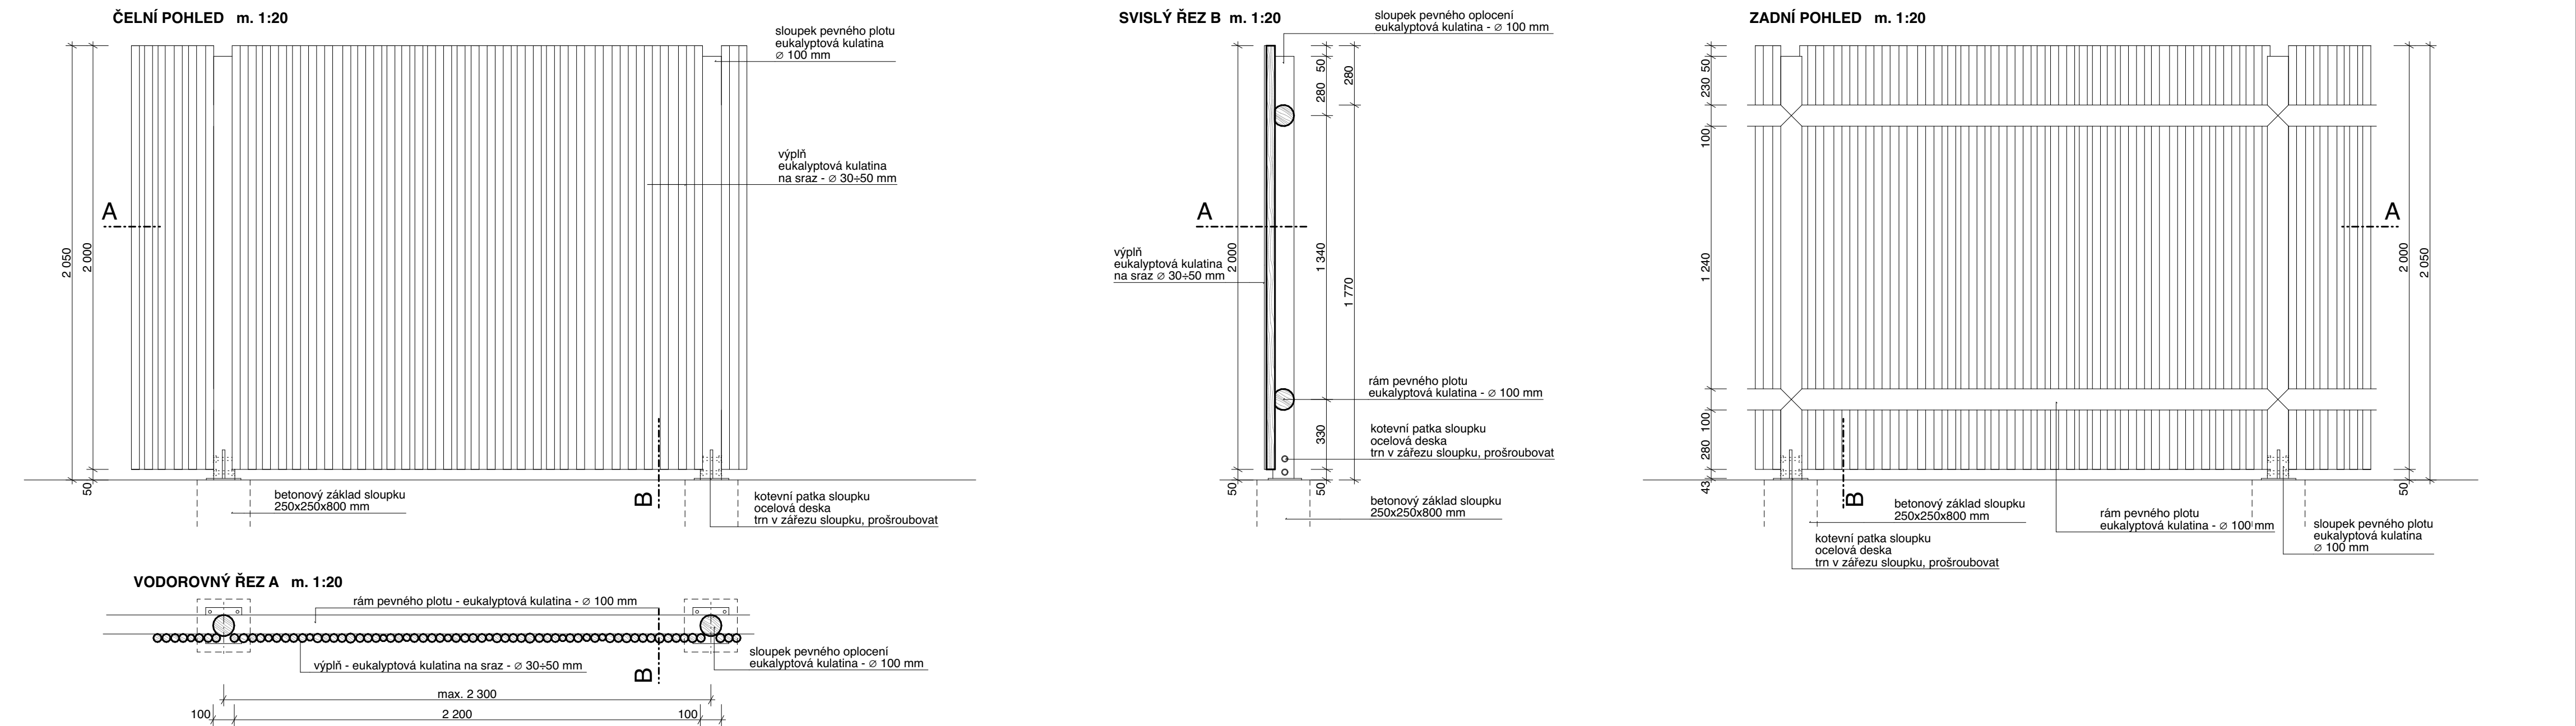

měřítko 1:20 kótováno v milimetrech

POZNÁMKY: Zpracovaná dokumentace pro provádění stavby nenahrazuje výrobní a dílenskou dokumentaci. Výrobní a dílenskou dokumentaci zpracuje dodavatel stavby a předloží zástupci stavebníka (TDI) a projektantovi k odsouhlasení v rámci autorského dozoru. Před výrobou je nutné otvory pro osazení prvků pečlivě zaměřit na stavbě.

KNIHA TRUHLÁŘSKÝCH PRVKŮ

Vzdělávací a chovné centrum pro supy

Obecné:	1. Ubikace damanů a želv s venkovním výběhem	2. Voliéra afrických ptáků	3. Voliéra s hledištěm a ubikace ptactva
ID prvku	T-02b		T-02b
Název	eukalyptová brána vysoká		eukalyptová brána vysoká
Počet [ks]	1		2
Popis:			
Popis prvku	dvoukřídlová brána ve vysokém eukalyptovém plotu, křídla symetrická, otevírání na zástrčku		dvoukřídlová brána ve vysokém eukalyptovém plotu, křídla symetrická, otevírání na zástrčku
Rozměry	průchozí šířka 2500 mm		průchozí šířka 1x3000 mm, 1x2500 mm
Materiál	eukalyptová kulatina		eukalyptová kulatina
Povrchová úprava/ barva	bez povrchové úpravy, ocelové prvky - antracitový antikorozní nátěr		bez povrchové úpravy, ocelové prvky - antracitový antikorozní nátěr


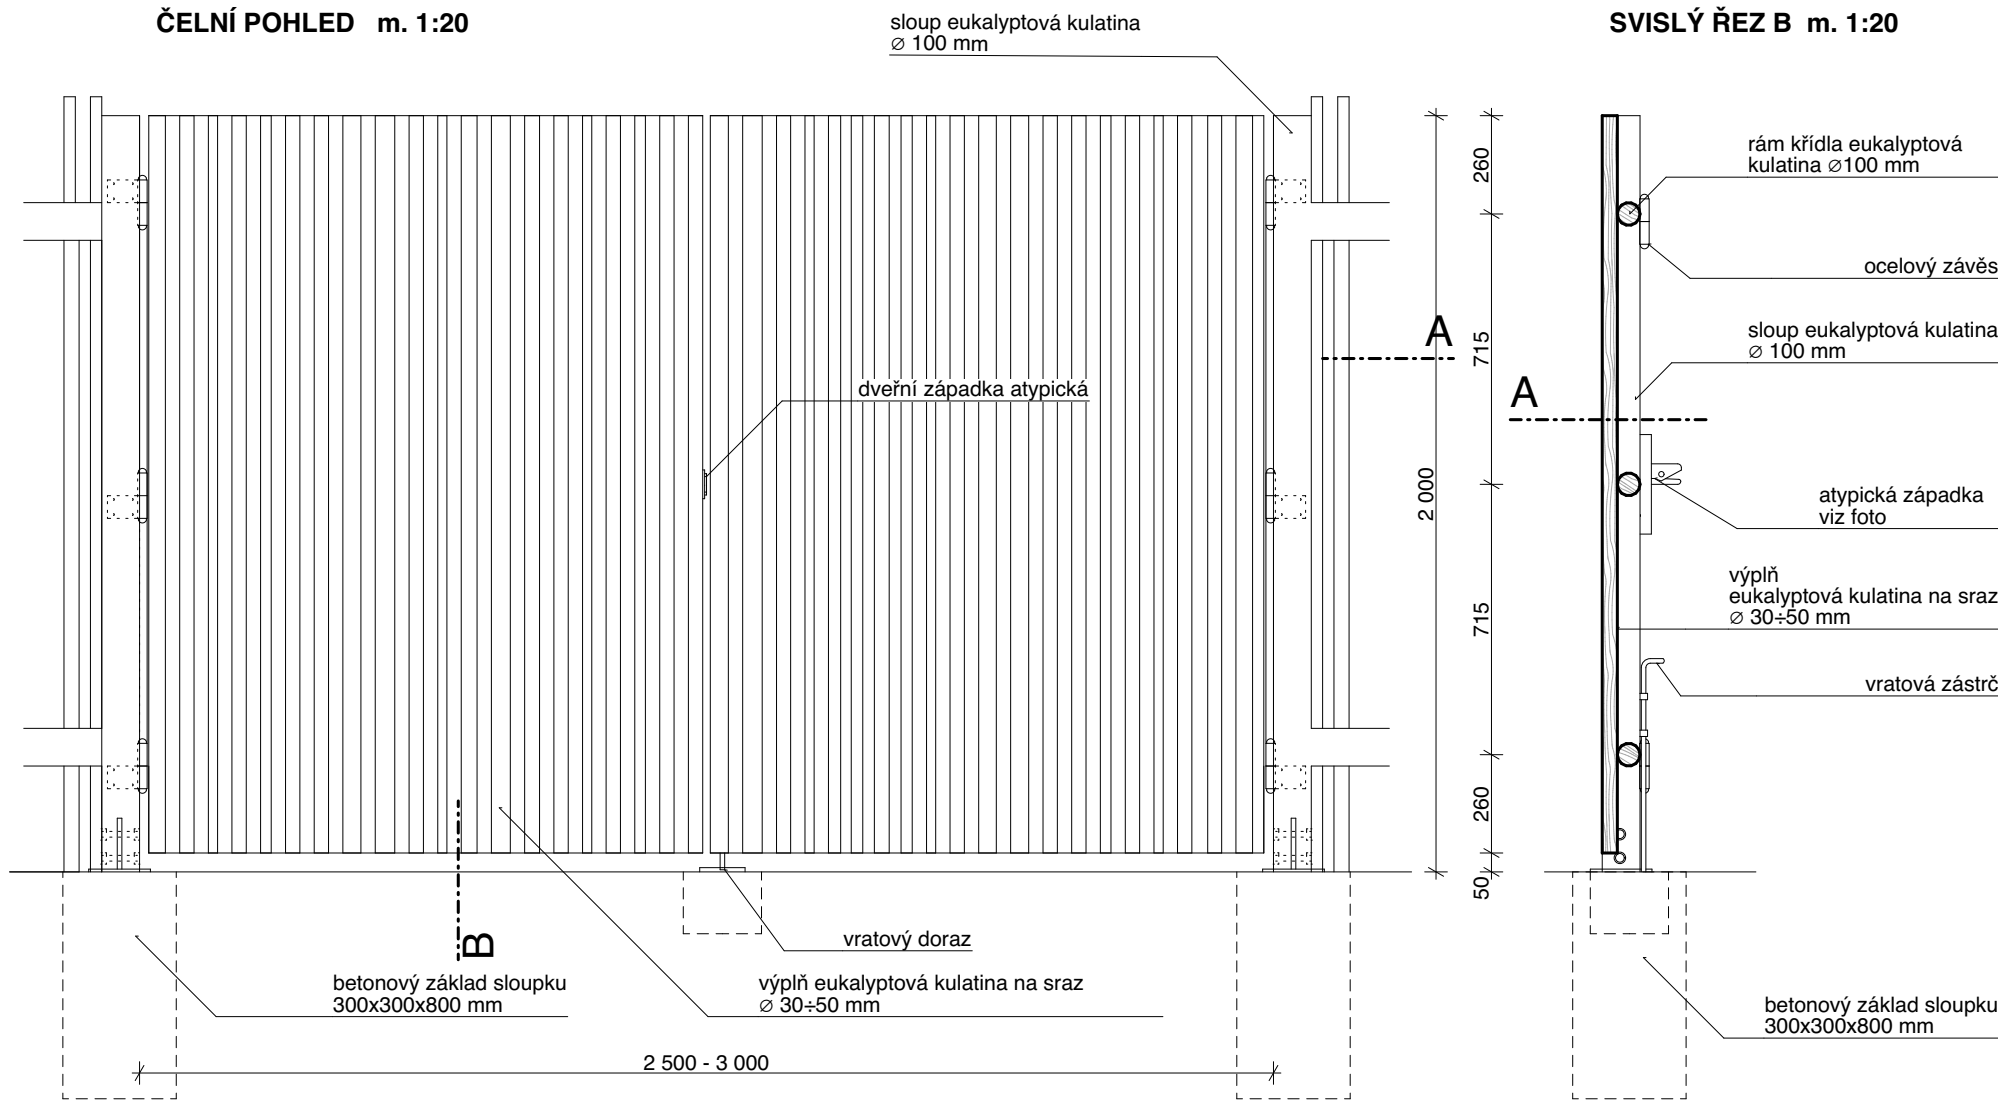


FOTO ZÁPADKY

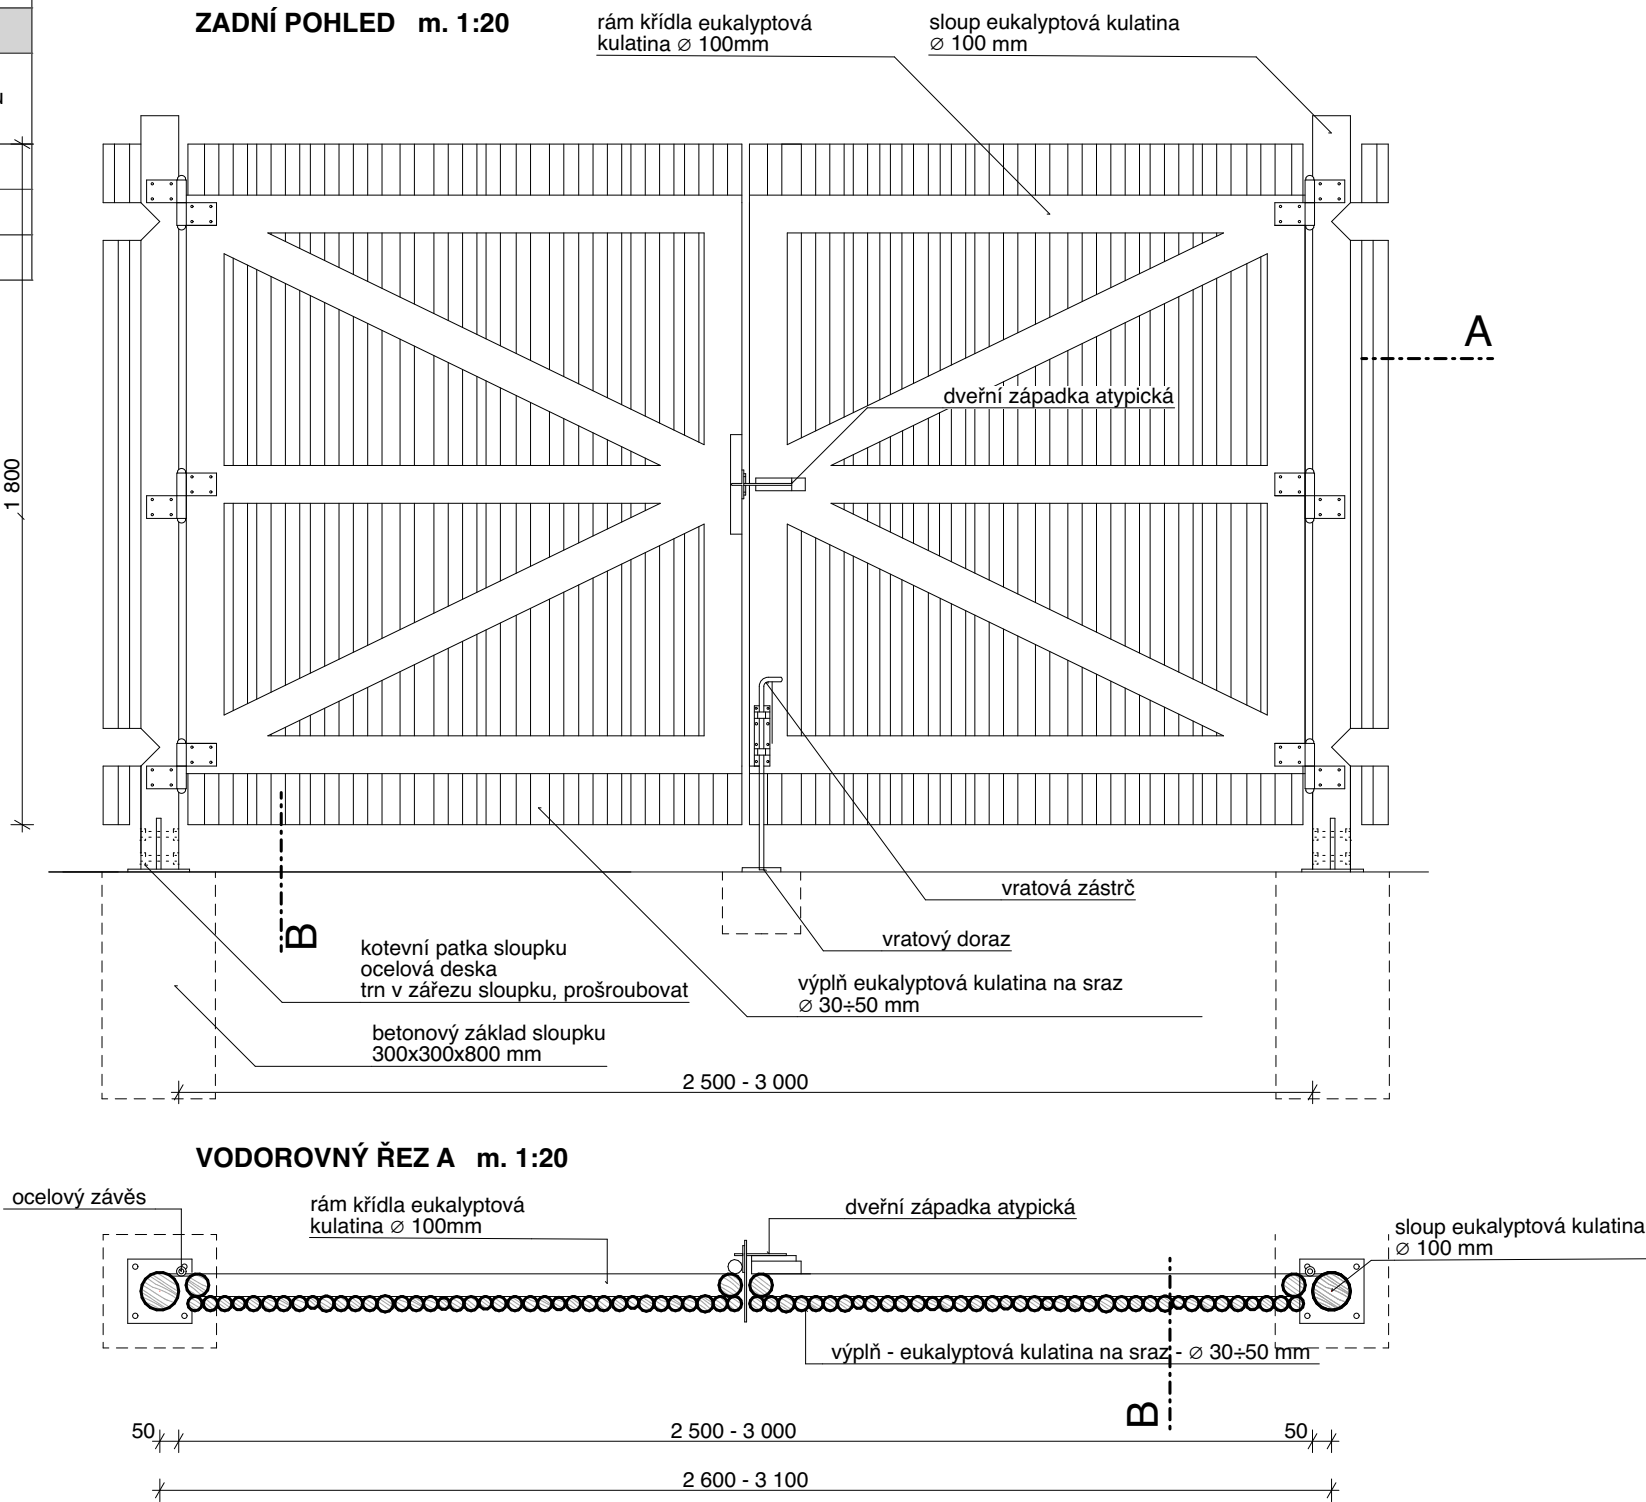


měřítko 1:20 kótováno v milimetrech

POZNÁMKY: Zpracovaná dokumentace pro provádění stavby nenahrazuje výrobní a dílenskou dokumentaci. Výrobní a dílenskou dokumentaci zpracuje dodavatel stavby a předloží zástupci stavebníka (TDI) a projektantovi k odsouhlasení v rámci autorského dozoru. Před výrobou je nutné otvory pro osazení prvků pečlivě zaměřit na stavbě.

KNIHA TRUHLÁŘSKÝCH PRVKŮ

Vzdělávací a chovné centrum pro supy

Obsecné:	1. Ubikace damanů a želv s venkovním výběhem	2. Voliéra afrických ptáků	3. Voliéra s hledištěm a ubikace ptactva
ID prvku			T-03a
Název			eukalyptové zábradlí nízké
Celková délka/díličí délky [m]			24,090 1,810 20,330 1,950
Popis:			
Popis prvku			zábradlí z kulatiny - sloupky spojené madlem z kulatiny se spodní vodorovnou příčkou a výplní z křížených tyčí, výplň doplněna o pletenou síť
Rozměry			v = 900 mm
Materiál			eukalyptová kulatina
Povrchová úprava/barva			bez povrchové úpravy, ocelové prvky - kovářská grafitová čern

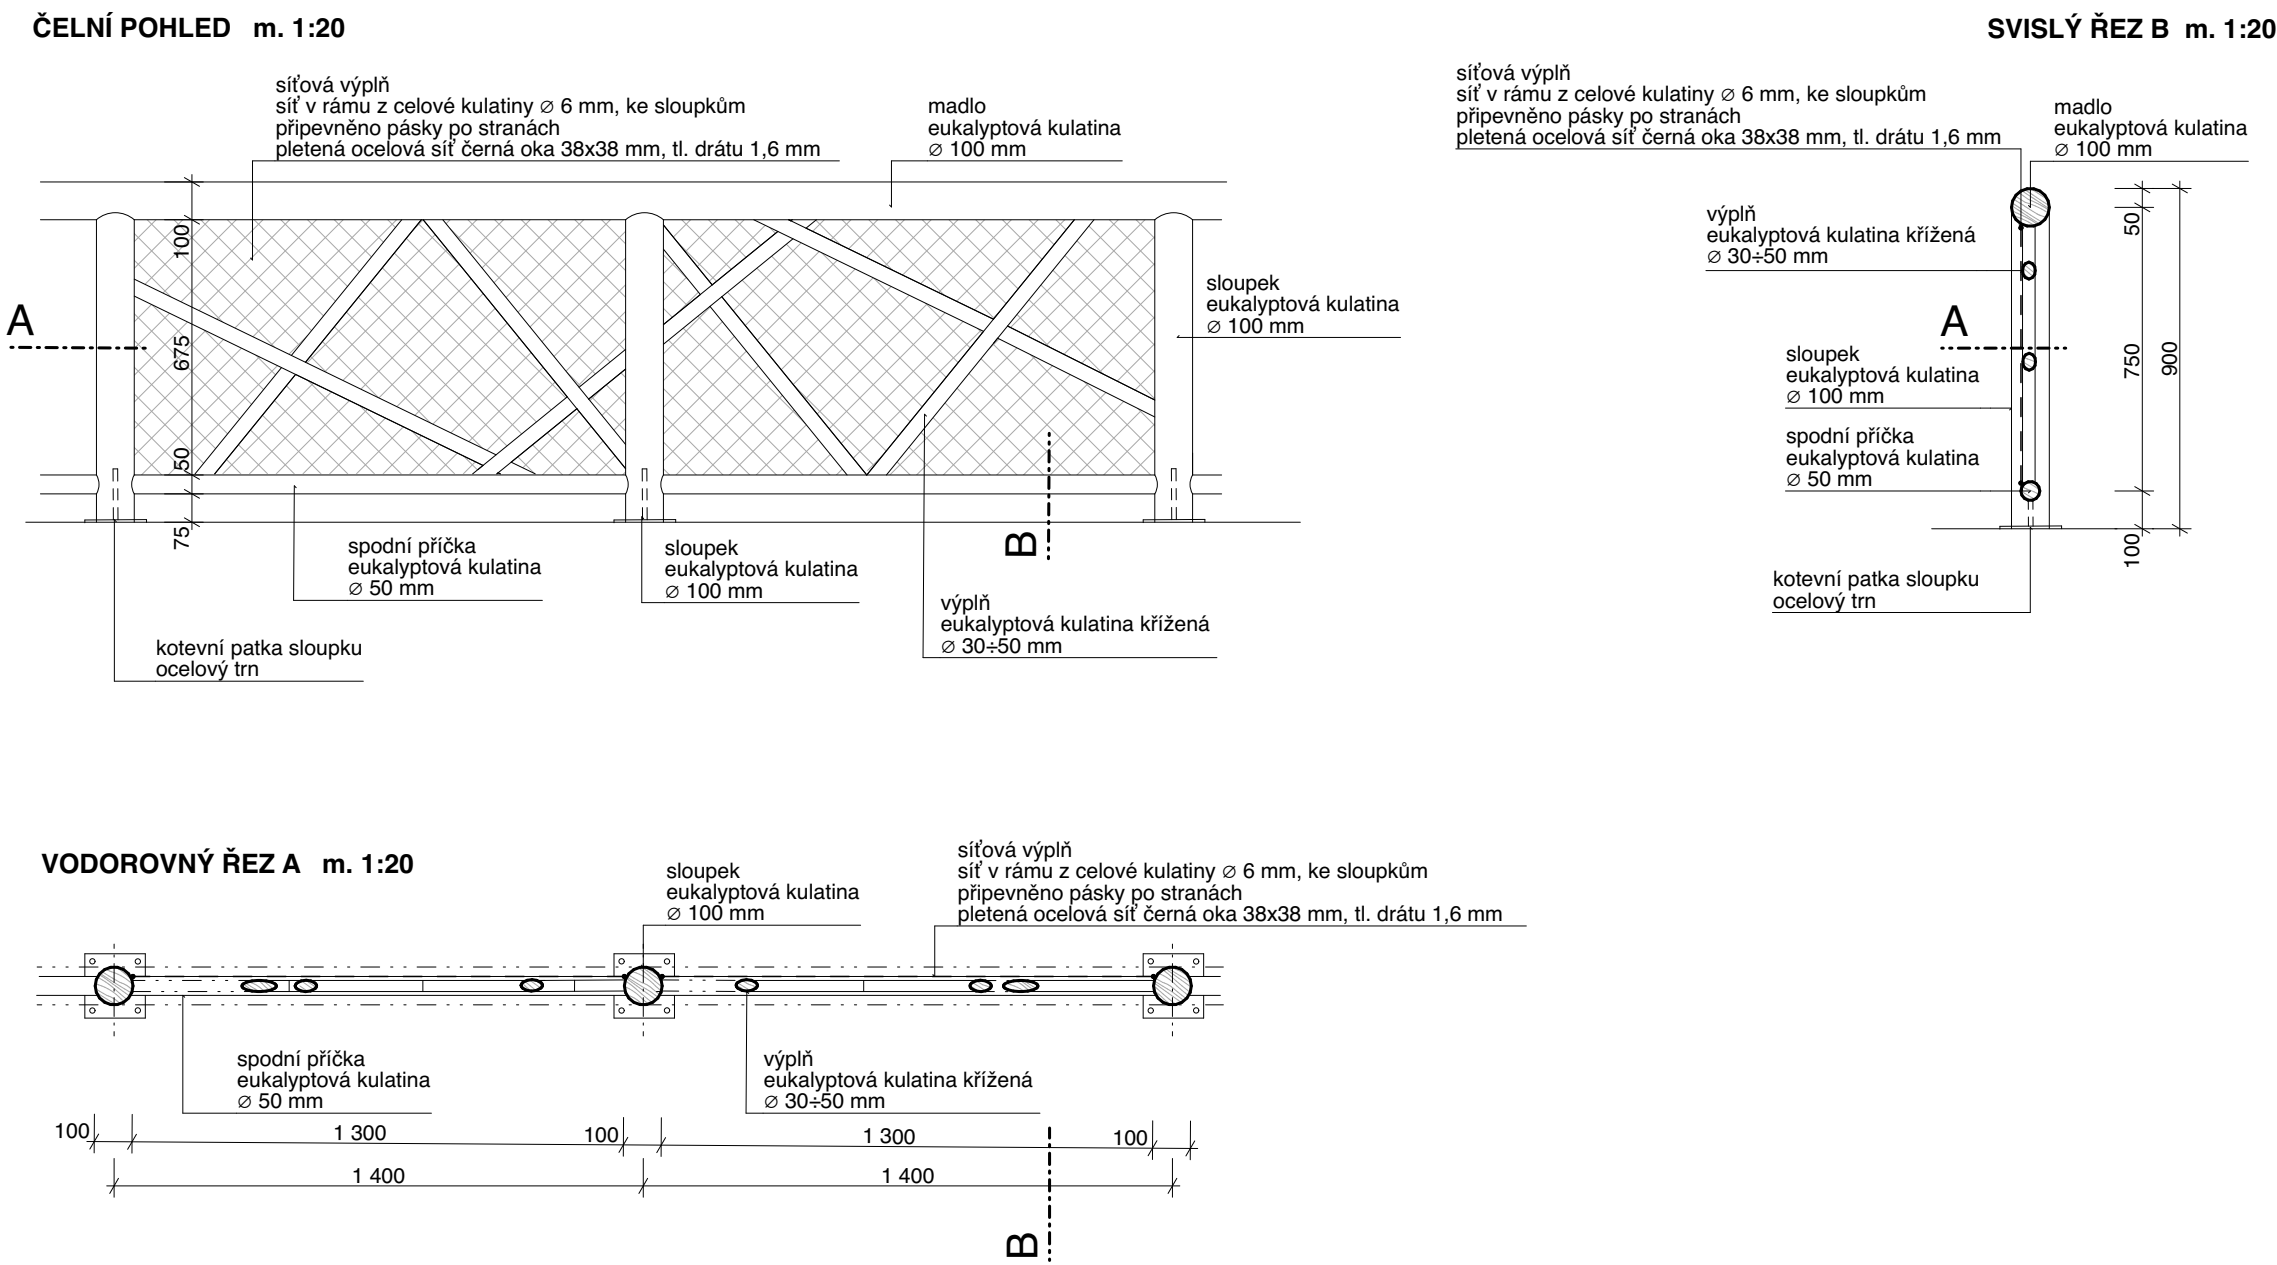


měřítko 1:20 kótováno v milimetrech

POZNÁMKY: Zpracovaná dokumentace pro provádění stavby nenahrazuje výrobní a dílenskou dokumentaci. Výrobní a dílenskou dokumentaci zpracuje dodavatel stavby a předloží zástupci stavebníka (TDI) a projektantovi k odsouhlasení v rámci autorského dozoru. Před výrobou je nutné otvory pro osazení prvků pečlivě zaměřit na stavbě.

KNIHA TRUHLÁŘSKÝCH PRVKŮ

Vzdělávací a chovné centrum pro supy


Obscené:	1. Ubikace damanů a želv s venkovním výběhem	2. Voliéra afrických ptáků	3. Voliéra s hledištěm a ubikace ptactva
ID prvku			T-03b
Název			eukalyptová branka nízká
Počet [ks]			1
Popis:			
Popis prvku			jednokřídlá branka v nízkém eukalyptovém zábradlí s výplní z křížených tyčí, výplň z křížených tyčí v rámu z kulatiny, ocelové dvevní závěsy, úzká zástrč
Rozměry			šířka 800 mm
Materiál			eukalyptová kulatina
Povrchová úprava/ barva			bez povrchové úpravy, ocelové prvky - antracitový antikorozní nátěr

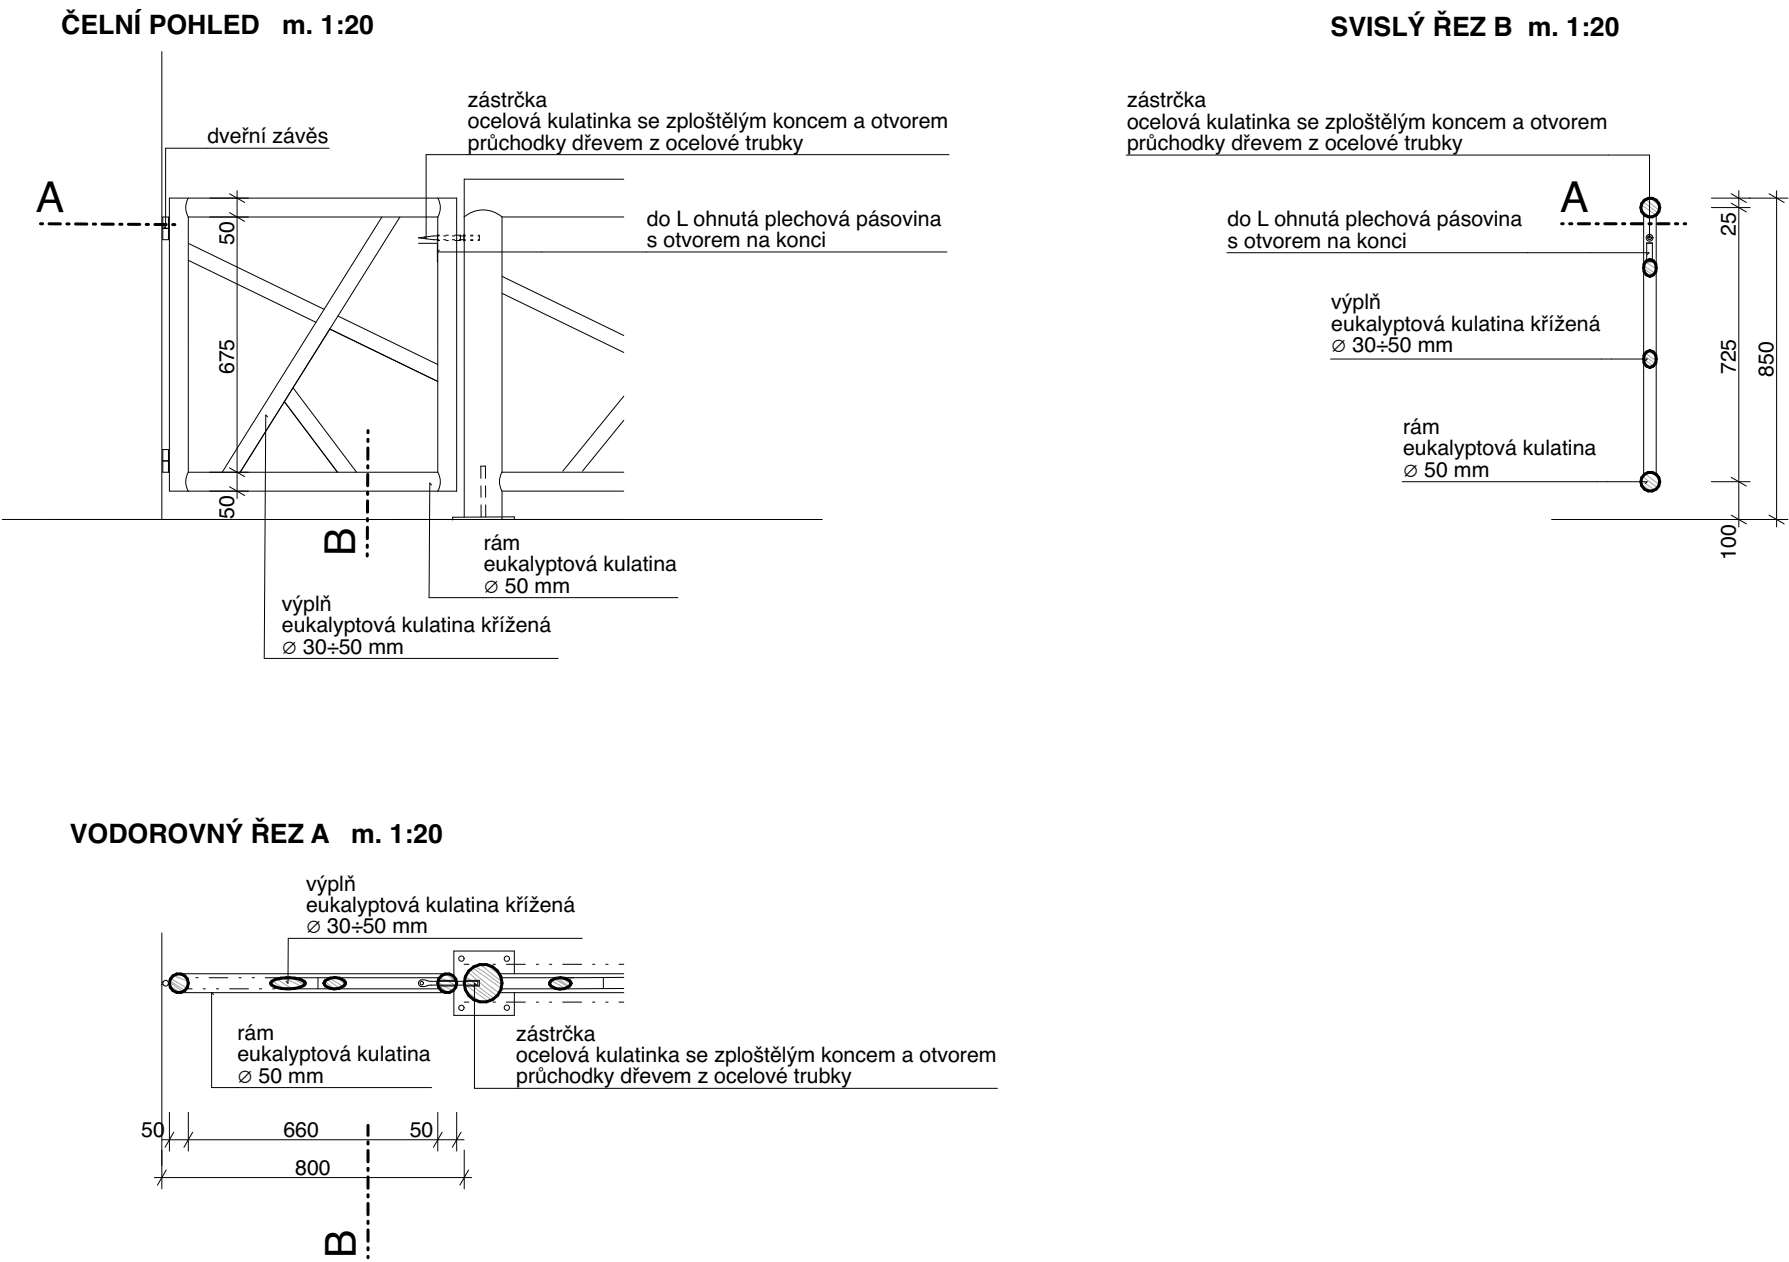

měřítko 1:20 kótováno v milimetrech

POZNÁMKY: Zpracovaná dokumentace pro provádění stavby nenahrazuje výrobní a dílenskou dokumentaci. Výrobní a dílenskou dokumentaci zpracuje dodavatel stavby a předloží zástupci stavebníka (TDI) a projektantovi k odsouhlasení v rámci autorského dozoru. Před výrobou je nutné otvory pro osazení prvků pečlivě zaměřit na stavbě.

Obecné:	1. Ubikace damanů a želv s venkovním výběhem	2. Voliéra afrických ptáků	3. Voliéra s hledištěm a ubikace ptactva
ID prvku			T-05
Název			obrubník z eukalyptové kulatiny
Celková délka/díličí délky [m]			14,024
Popis:			
Popis prvku			obrubník - kulatina na ocelových kotvicích patkách do betonu
Rozměry			kulatina ø 150 mm, celková v = 180 mm
Materiál			eukalyptová kulatina
Povrchová úprava/barva			bez povrchové úpravy, ocelové prvky - kovářská grafitová čern

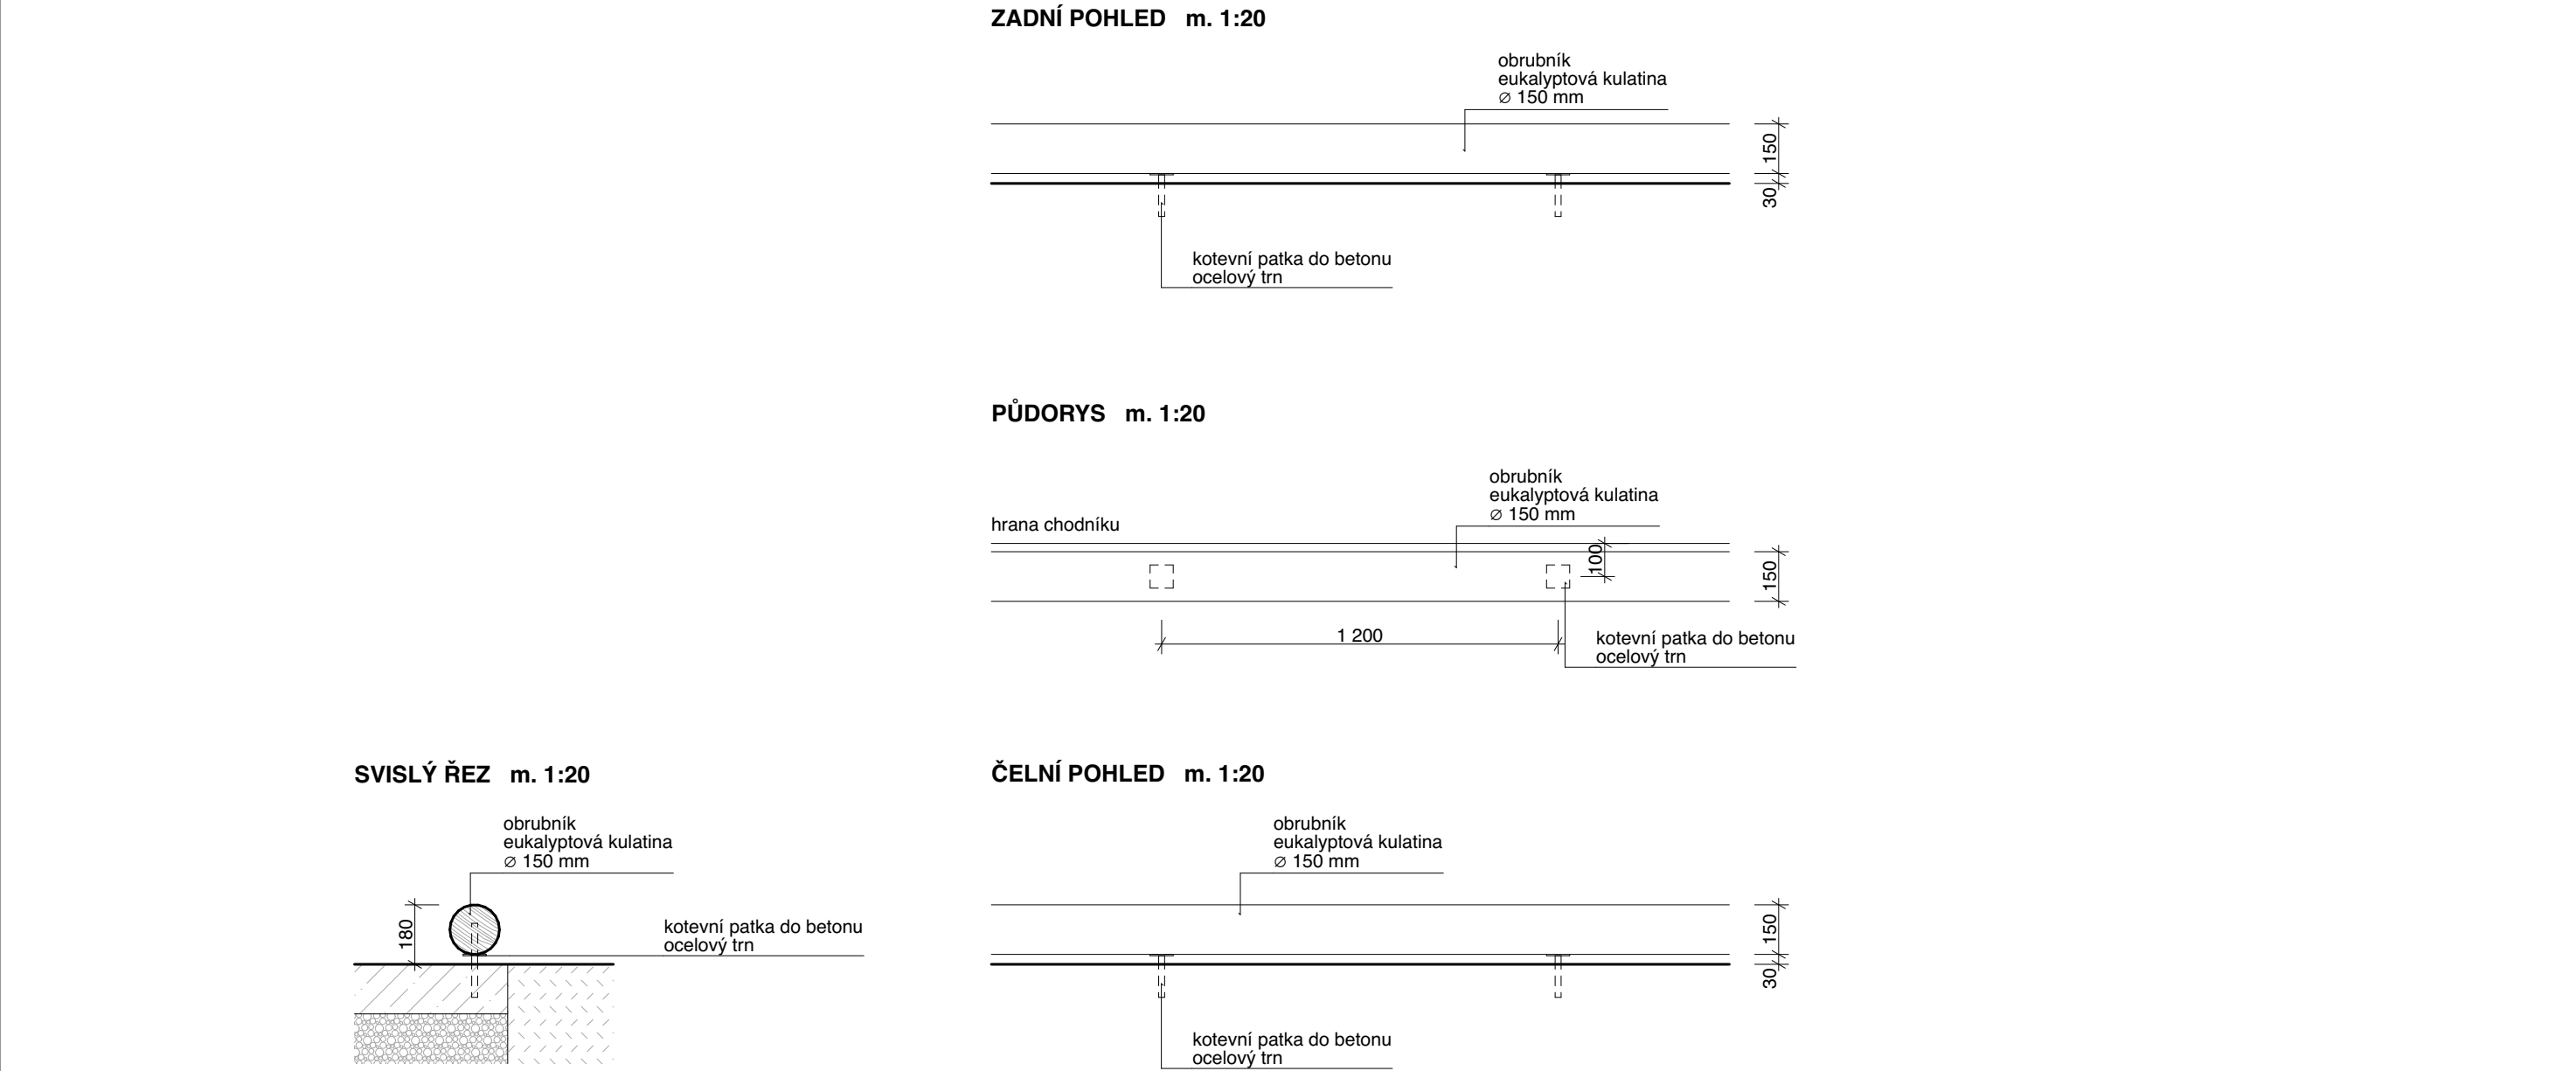


měřítko 1:20 kótováno v milimetrech


POZNÁMKY: Zpracovaná dokumentace pro provádění stavby nenahrazuje výrobní a dílenskou dokumentaci. Výrobní a dílenskou dokumentaci zpracuje dodavatel stavby a předloží zástupci stavebníka (TDI) a projektantovi k odsouhlasení v rámci autorského dozoru. Před výrobou je nutné otvory pro osazení prvků pečlivě zaměřit na stavbě.

Obecné:	1. Ubikace damanů a želv s venkovním výběhem	2. Voliéra afrických ptáků	3. Voliéra s hledištěm a ubikace ptactva
ID prvku			T-06
Název			dřevěné sedáky hlediště
Celková délka/díličí délky [m]			89,475 3,6003,6005,5405,6857,8007,80021,425 3,6003,6005,5405,6857,8007,800
Popis:			
Popis prvku			3x prkno lavičkového profilu 90x40mm, skryté kotvení; kotevní profil 50x50mm, připevněn dvěma vruty do betonové tribuny
Rozměry			š. 300 mm
Materiál			dřevo
Povrchová úprava/barva			transparentní exteriérový syntetický nátěr

PŮDORYS m. 1:20

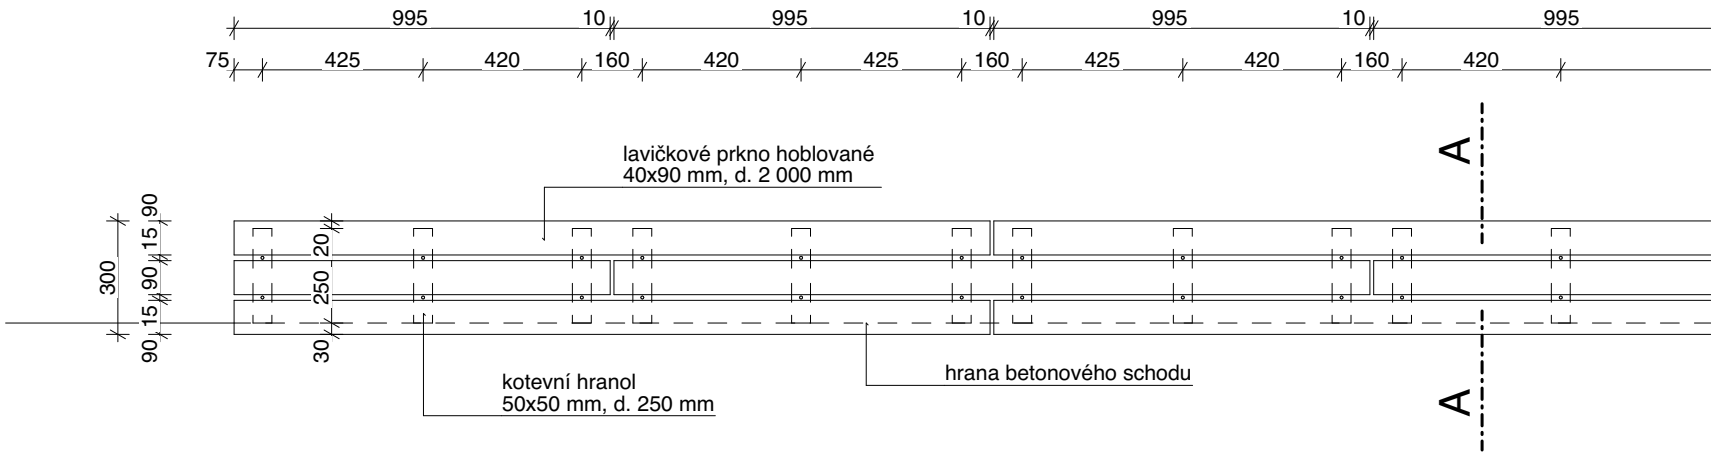

SVISLÝ ŘEZ A m. 1:20

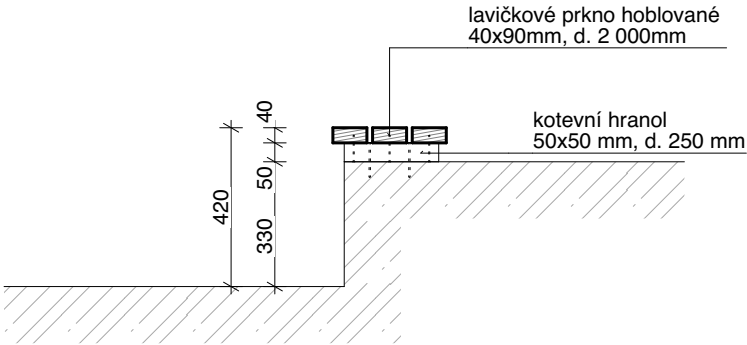

měřítko 1:20 kótováno v milimetrech


POZNÁMKY: Zpracovaná dokumentace pro provádění stavby nenahrazuje výrobní a dílenskou dokumentaci. Výrobní a dílenskou dokumentaci zpracuje dodavatel stavby a předloží zástupci stavebníka (TDI) a projektantovi k odsouhlasení v rámci autorského dozoru. Před výrobou je nutné otvory pro osazení prvků pečlivě zaměřit na stavbě.

KNIHA TRUHLÁŘSKÝCH PRVKŮ


Vzdělávací a chovné centrum pro supy

Obecné:	
ID prvku	T-07
Název	dřevěný parapet - pokladna
Počet [ks]	1
Popis:	
Popis prvku	krytý dřevěný parapet
Rozměry	30x300x900 mm
Materiál	dřevotříska
Povrchová úprava/ barva	lakováno / antracit

PŮDORYS m.1:20

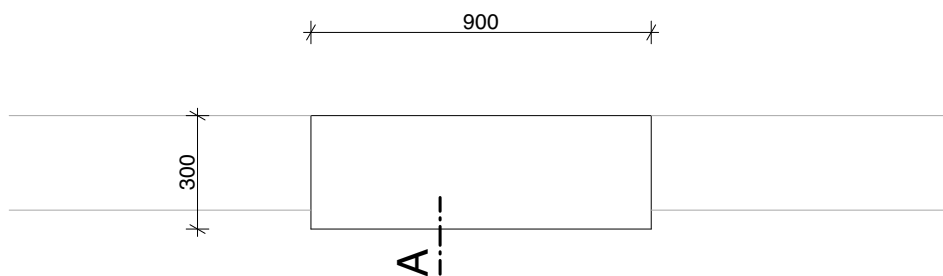

ŘEZ A m.1:5

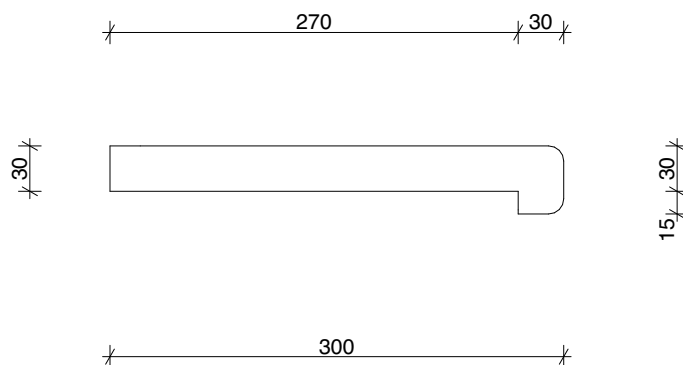


POZNÁMKY:

Zpracovaná dokumentace pro provádění stavby nenahrazuje výrobní a dílenskou dokumentaci. Výrobní a dílenskou dokumentaci zpracovává dodavatel stavby a předloží zástupci stavebníka (TDI) a projektantovi k odsouhlasení v rámci autorského dozoru. Před výrobou je nutné otvory pro osazení prvků pečlivě zaměřit na stavbě.


Obecné:	1. Ubikace damanů a želv s venkovním výběhem	2. Voliéra afrických ptáků	3. Voliéra s hledištěm a ubikace ptactva
ID prvku			T-08
Název			pouliční lampa eukalyptová
Počet [ks]			2
Popis:			
Popis prvku			pouliční lampa z eukalyptových kulatin, přívod elektřiny pro lampu je veden v drážce kulatiny, zdobeno lany, měděnými ornamenty, malbou
Rozměry			výška 3500 mm
Materiál			eukalyptová kulatina
Povrchová úprava/ barva			bez povrchové úpravy

PŮDORYS m. 1:20

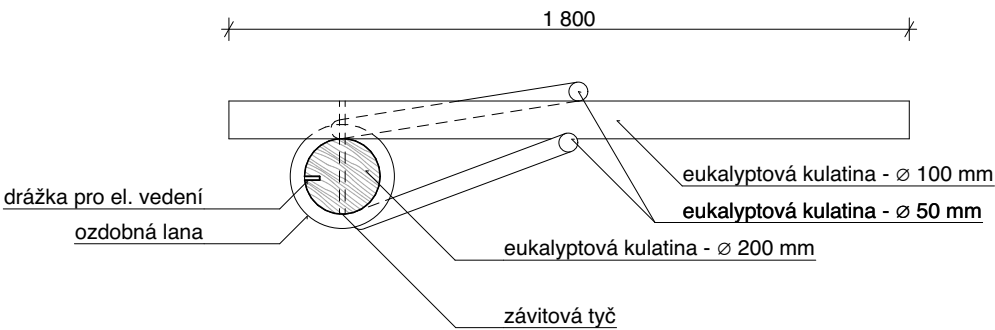

referenční foto

POHLED BOČNÍ m. 1:20

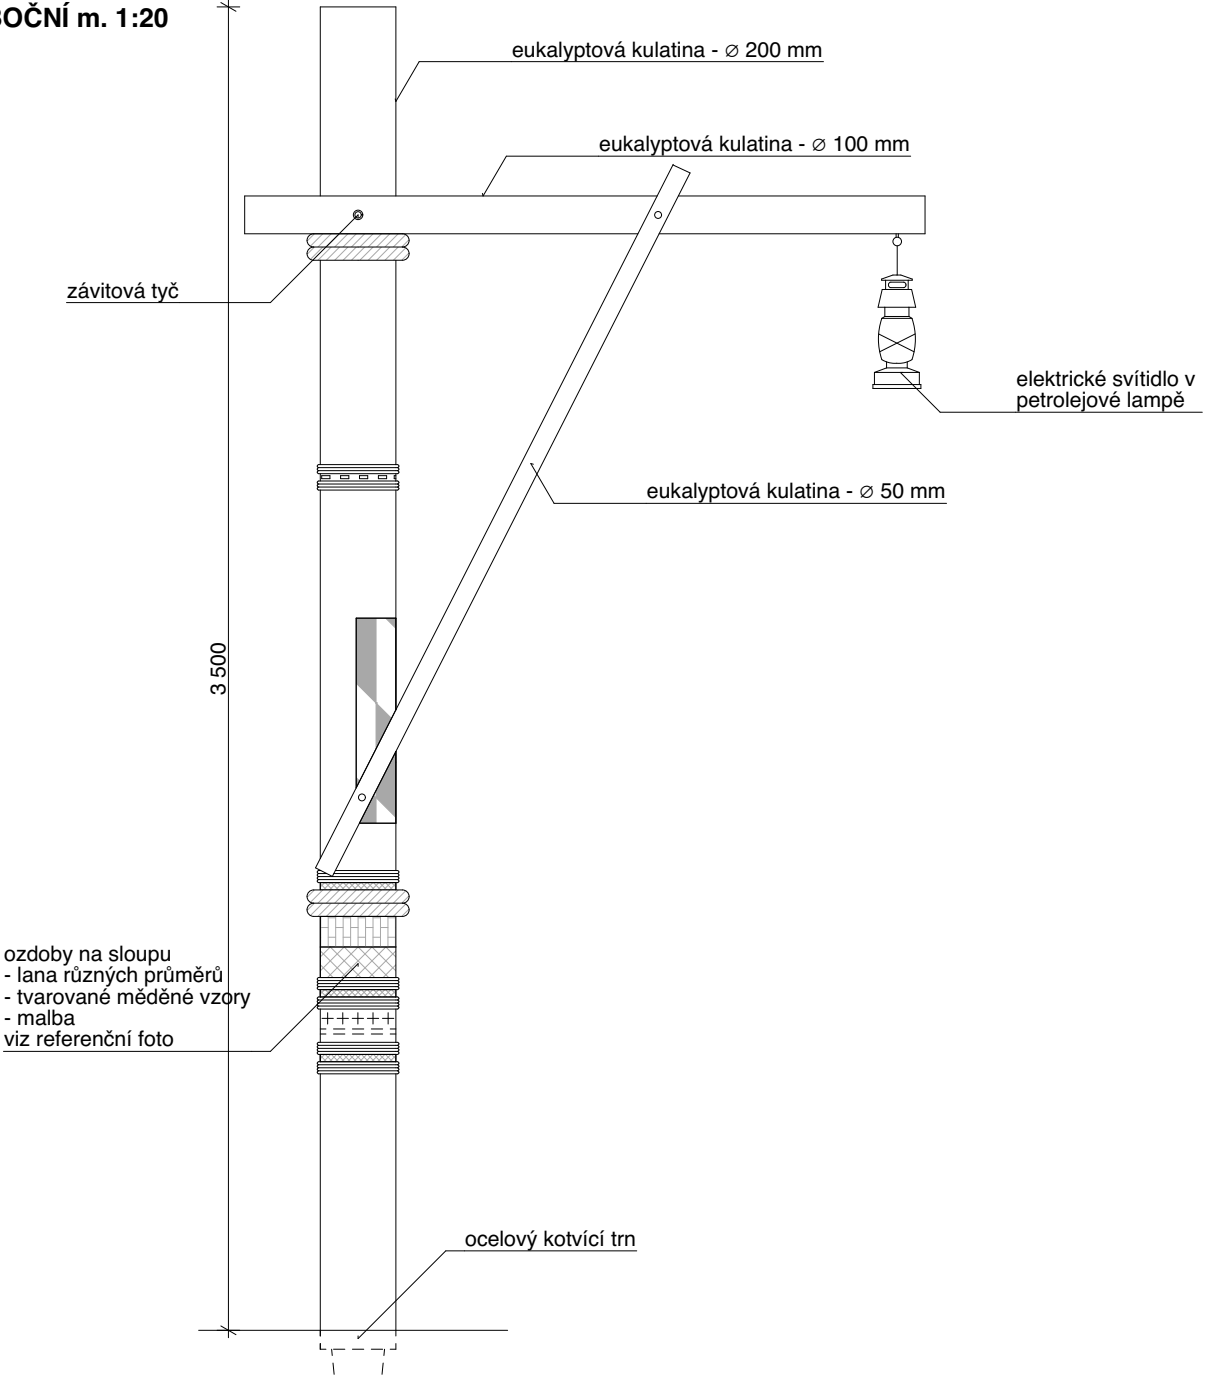

měřítko 1:20 kótováno v milimetrech

POZNÁMKY: Zpracovaná dokumentace pro provádění stavby nenahrazuje výrobní a dílenskou dokumentaci. Výrobní a dílenskou dokumentaci zpracuje dodavatel stavby a předloží zástupci stavebníka (TDI) a projektantovi k odsouhlasení v rámci autorského dozoru. Před výrobou je nutné otvory pro osazení prvků pečlivě zaměřit na stavbě.