


ŘEZ

PŮDORYS - PREVÁZANÍ ROHŮ

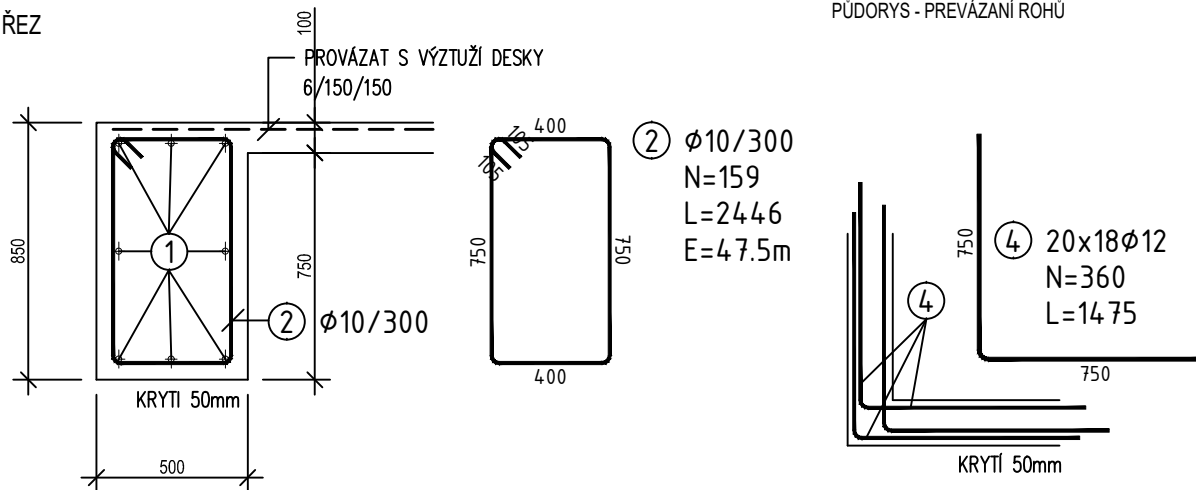

① 76Ø12 N=76 L=6000 DĚLKA VYKÁZANÁ JAKO 1,2*NÁSOBEK SKUTEČNÉ DĚLKY

6000

[illegible]

AUTOR NÁVRHU:
Ing. arch. Jan Brejcha

VYPRACOVAL:
Ing.Pavol Kohutiar

ZODPOVĚDNÝ PROJEKTANT:
Ing.Pavol Kohutiar

GENERÁLNÍ PROJEKTANT:



Masak & Partner

Ateliér Masák & Partner, s.r.o.
Rooseveltova 39/575, 160 00 Praha 6 Bubeneč. IČ: 27086631

HIP:
Ing. arch. Jakub Masák

STAVEBNÍK: ZOO a zámek Zlín-Lešná, příspěvková organizace
Lukovská 112, 763 14 Zlín 12, IČ: 00090026

STUPEŇ PROJEKTU:	DPS
------------------	-----

Č. PARÉ:

AKCE:

DATUM:	01/2021
--------	---------

MĚŘÍTKO: 1:50

ČÁST: DOKUMENTACE STAVEBNÍHO A INŽENÝRSKÉHO OBJEKTU

ČÁST:	D.1
-------	-----

PROFESE: STAVEBNĚ KONSTRUKČNÍ ŘEŠENÍ

PODČÁST: D.1.2

VÝKRES: **VÝKRES VÝSTUŽE ZÁKLADU V1.03**

Č. VÝKRESU: **D.1.2.b VV 10**