



V1.04 - 5,65 bm M 1:25

ŘEZ

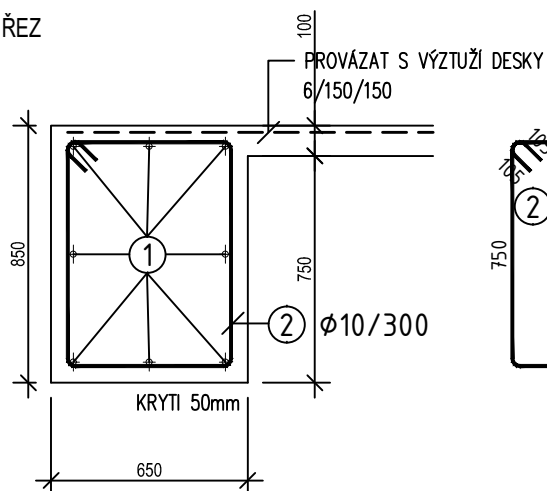

VENIEC V1.04 M 1:25

PŮDORYS - PREVÁZANÍ ROHŮ

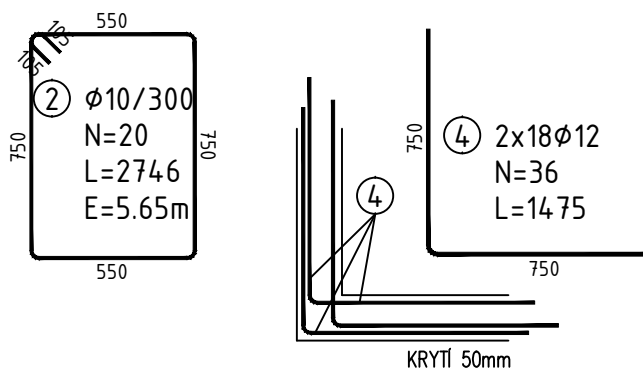

① 8Ø12 N=8 L=6000

DÉLKA VYKÁZANÁ JAKO 1,2*NÁSOBEK SKUTEČNÉ DÉLKY

6000

Mark	φ [mm]	Shape [mm]	Length [mm]	QTY	Mass [kg]	% of total	Notes
①	Ø12		6000	8	42.62	34.5%	
②	Ø10		2746	20	33.86	27.4%	
④	Ø12		1475	36	47.15	38.1%	
Total mass = 124 kg							

EN 206-1 C25/30-XC1, XF1, XA1-CL0,4-Dmax16-S4, KRYTÍ 50mm, BETONÁRSKA VÝSTUŽ B500B

AUTOR NÁVRHU: Ing. arch. Jan Brejcha	VYPRACOVAL: Ing. Pavol Kohutiar	ZODPOVĚDNÝ PROJEKTANT: Ing. Pavol Kohutiar	GENERÁLNÍ PROJEKTANT:  Masak & Partner Ateliér Masák & Partner, s.r.o. Rooseveltova 39/575, 160 00 Praha 6 Bubeneč, IČ: 27086631
HIP: Ing. arch. Jakub Masák			
STAVEBNÍK: ZOO a zámek Zlín-Lešná, příspěvková organizace Lukovská 112, 763 14 Zlín 12, IČ: 00090026	STUPEŇ PROJEKTU: DPS	Č. PARÉ:	
AKCE: VZDĚLÁVACÍ A CHOVNÉ CENTRUM PRO SUPY	DATUM: 01/2021		
ČÁST: DOKUMENTACE STAVEBNÍHO A INŽENÝRSKÉHO OBJEKTU	MĚŘÍTKO: 1:50		
PROFESE: STAVEBNĚ KONSTRUKČNÍ ŘEŠENÍ	ČÁST: D.1		
VÝKRES: VÝKRES VÝSTUŽE ZÁKLADU V1.04	PODČÁST: D.1.2		
	Č. VÝKRESU: D.1.2.b_VV_11		