



V2.04 - 130,0 bm M 1:25

ŘEZ

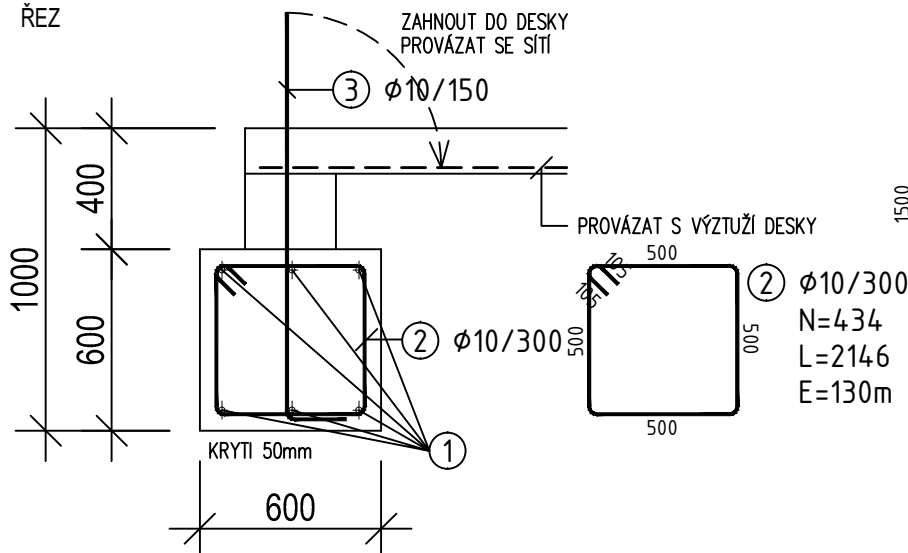

VENIEC V2.04 M 1:25

PŮDORYS - PREVÁZÁNÍ ROHŮ

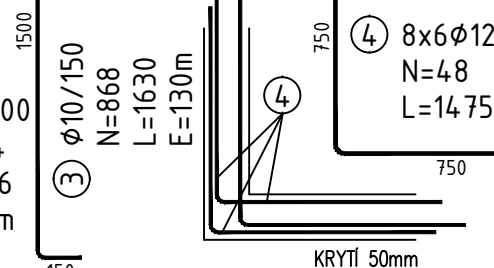

① 156 ϕ 12 N=156 L=6000 DĚLKA VYKÁZANÁ JAKO 1,2*NÁSOBEK SKUTEČNÉ DĚLKY

6000

Mark	ϕ [mm]	Shape [mm]	Length [mm]	QTY	Mass [kg]	% of total	Notes
①	ϕ 12	6000	6000	156	830.99	35.5%	
②	ϕ 10	500	2146	434	574.12	24.5%	
③	ϕ 10	1500	1630	868	872.11	37.3%	
④	ϕ 12	750	1475	48	62.86	2.7%	
Total mass = 2340 kg							

EN 206-1 C25/30-XC1, XF1, XA1-CL0,4-Dmax16-S4, KRYTÍ 50mm, BETONÁRSKA VÝSTUŽ B500B

AUTOR NÁVRHU:
Ing. arch. Jan Brejcha

VYPRACOVAL:
Ing. Pavol Kohutiar

ZODPOVĚDNÝ PROJEKTANT:
Ing. Pavol Kohutiar

GENERÁLNÍ PROJEKTANT:



Masak & Partner

Ateliér Masák & Partner, s.r.o.
Rooseveltova 39/575, 160 00 Praha 6 Bubeneč, IČ: 27086631

STAVEBNÍK: ZOO a zámek Zlín-Lešná, příspěvková organizace
Lukovská 112, 763 14 Zlín 12, IČ: 00090026

STUPEŇ PROJEKTU: DPS Č. PARÉ:

AKCE:

DATUM: 01/2021

VZDĚLÁVACÍ A CHOVNÉ CENTRUM PRO SUPY

MĚŘÍTKO: 1:50

ČÁST: DOKUMENTACE STAVEBNÍHO A INŽENÝRSKÉHO OBJEKTU

ČÁST: D.1

PROFESE: STAVEBNĚ KONSTRUKČNÍ ŘEŠENÍ

PODČÁST: D.1.2

VÝKRES: VÝKRES VÝSTUŽE ZÁKLADU V2.04

Č. VÝKRESU: D.1.2.b_VV_16