



ŘEZ

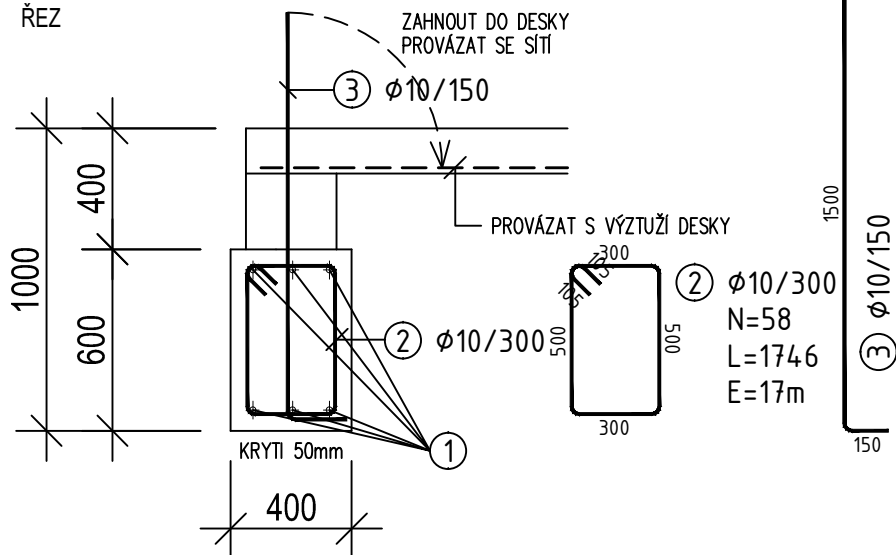

VENIEC V2.05 M 1:25
PŮDORYS - PREVÁZANÍ ROHŮ

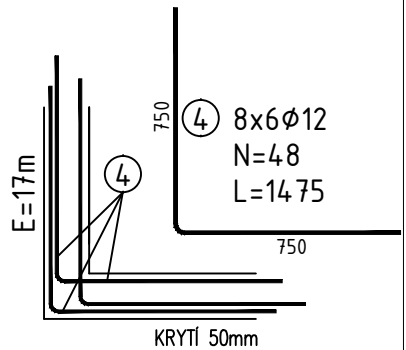

6000

Total mass = 346 kg

AUTOR NÁVRHU:
Ing. arch. Jan Brejcha

HIP:
Ing. arch. Jakub Masák

VYPRACOVAL:
Ing.Pavol Kohutiar

ZODPOVĚDNÝ PROJEKTANT:
Ing.Pavol Kohutiar

GENERÁLNÍ PROJEKTANT:	
-----------------------	--



Masak & Partner

Ateliér Masák & Partner, s.r.o.
Rooseveltova 39/575, 160 00 Praha 6 Bubeneč, IČ: 27086631

STAVEBNÍK: ZOO a zámek Zlín-Lešná, příspěvková organizace
Lukovská 112. 763 14 Zlín 12. IČ: 00090026

STUPEŇ PROJEKTU:

DPS

Č. PARÉ:

AKCE:

DATUM:

01/2021

MĚŘÍTKO:

1:50

ČÁST:

DOKUMENTACE STAVEBNÍHO A INŽENÝRSKÉHO OBJEKTU

ČÁST:

D.1

PROFESE:

STAVEBNĚ KONSTRUKČNÍ ŘEŠENÍ

PODČÁST:

D.1.2

VÝKRES:

VÝKRES VÝSTUŽE ZÁKLADU V2.05

Č. VÝKRESU:

D.1.2.b_VV_17