


ZP1- 11ks
PŮDORYS
M 1:25

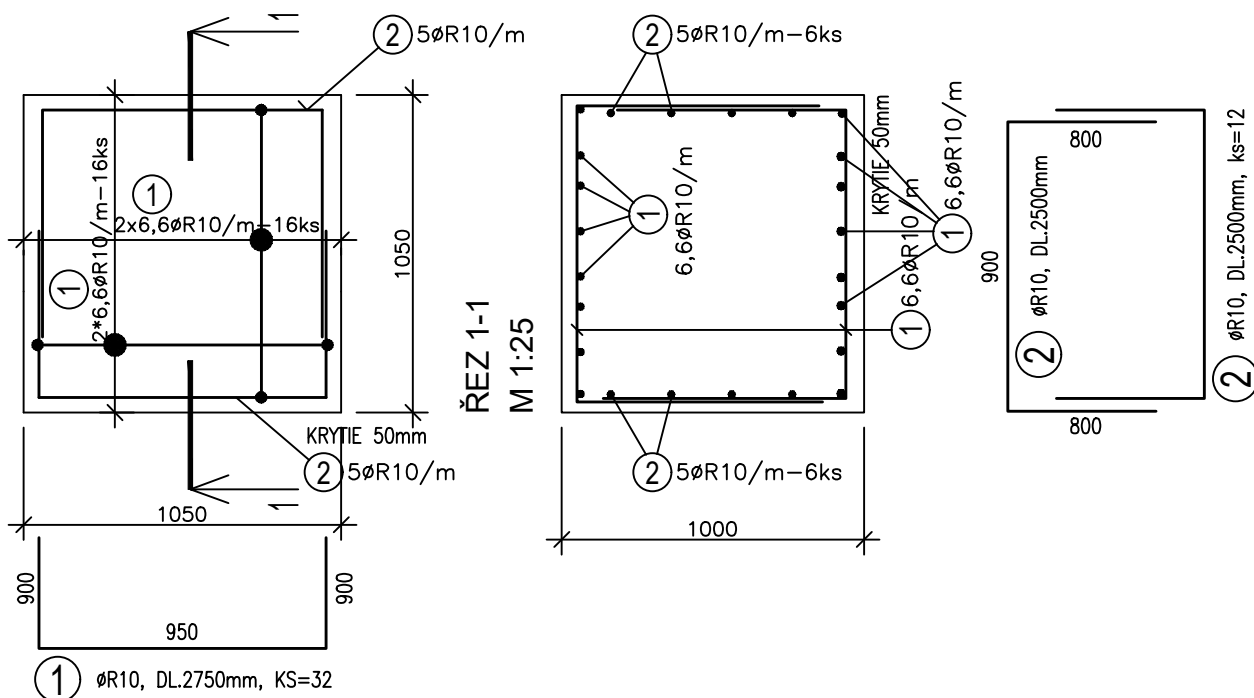

VÝKAZ VÝSTUŽE									
PRVOK	POL.	Ø	DLŽKA [m]	KS	DLŽKA-bm				
					B500B/R/				
					ØR8	ØR10	ØR12	ØR16	ØR20
ZP1 - 11x	1	R10	2,75	352		968,00			
	2	R10	2,50	132		330,00			
	CELKOM		m		-	1298,00	-	-	-
			kg/m		0,395	0,617	0,888	1,578	2,466
			kg		-	800,85	-	-	-
	HMOTNOST' CELKOM		kg		800,85				

AUTOR NÁVRHU: Ing. arch. Jan Brejcha		VYPRACOVAL: Ing.Pavol Kohutiar	ZODPOVĚDNÝ PROJEKTANT: Ing.Pavol Kohutiar	GENERÁLNÍ PROJEKTANT: Masak & Partner	
HIP: Ing. arch. Jakub Masák				Ateliér Masák & Partner, s.r.o. Rooseveltova 39/575, 160 00 Praha 6 Bubeneč, IČ: 27086631	
STAVEBNÍK: ZOO a zámek Zlín-Lešná, příspěvková organizace Lukovská 112, 763 14 Zlín 12, IČ: 00090026				STUPEŇ PROJEKTU: DPS	Č. PARÉ:
AKCE: VZDĚLÁVACÍ A CHOVNÉ CENTRUM PRO SUPY				DATUM: 01/2021	
				MĚŘÍTKO: 1:25	
ČÁST: DOKUMENTACE STAVEBNÍHO A INŽENÝRSKÉHO OBJEKTU				ČÁST: D.1	
PROFESE: STAVEBNĚ KONSTRUKČNÍ ŘEŠENÍ				PODČÁST: D.1.2	
VÝKRES: VÝKRES VÝZTUŽE PATKY ZP1				Č. VÝKRESU: D.1.2.b_VV_25	