


ZT1- 2ks
PŮDORYS
M 1:25

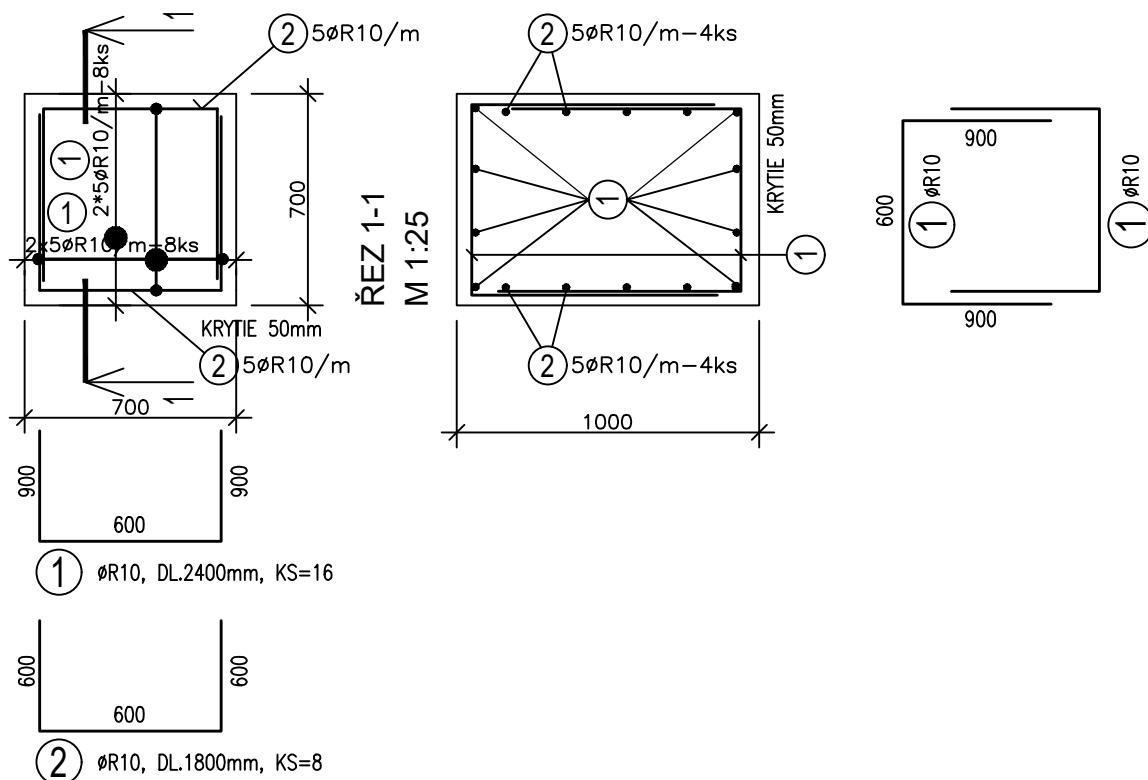

VÝKAZ VÝSTUŽE									
PRVOK	POL.	Ø	DLŽKA [m]	KS	DLŽKA-bm				
					B500B/R/				
					ØR8	ØR10	ØR12	ØR16	ØR20
ZT1 - 2x	1	R10	2,40	32		76,80			
	2	R10	1,80	16		28,80			
	CELKOM		m		-	105,60	-	-	-
			kg/m		0,395	0,617	0,888	1,578	2,466
			kg		-	65,15	-	-	-
	HMOTNOST' CELKOM		kg		65,15				

AUTOR NÁVRHU: Ing. arch. Jan Břejcha HIP: Ing. arch. Jakub Masák		VYPRACOVAL: Ing.Pavol Kohutiar	ZODPOVĚDNÝ PROJEKTANT: Ing.Pavol Kohutiar	GENERÁLNÍ PROJEKTANT:  Ateliér Masák & Partner, s.r.o. Rooseveltova 39/575, 160 00 Praha 6 Bubeneč, IČ: 27086631
STAVEBNÍK: ZOO a zámek Zlín-Lešná, příspěvková organizace Lukovská 112, 763 14 Zlín 12, IČ: 00090026				STUPEŇ PROJEKTU: DPS Č. PARÉ:
AKCE: VZDĚLÁVACÍ A CHOVNÉ CENTRUM PRO SUPY				DATUM: 01/2021 MĚŘÍTKO: 1:25
ČÁST: DOKUMENTACE STAVEBNÍHO A INŽENÝRSKÉHO OBJEKTU				ČÁST: D.1
PROFESE: STAVEBNĚ KONSTRUKČNÍ ŘEŠENÍ				PODČÁST: D.1.2
VÝKRES: VÝKRES VÝZTUŽE PATKY ZT1				Č. VÝKRESU: D.1.2.b_VV_29