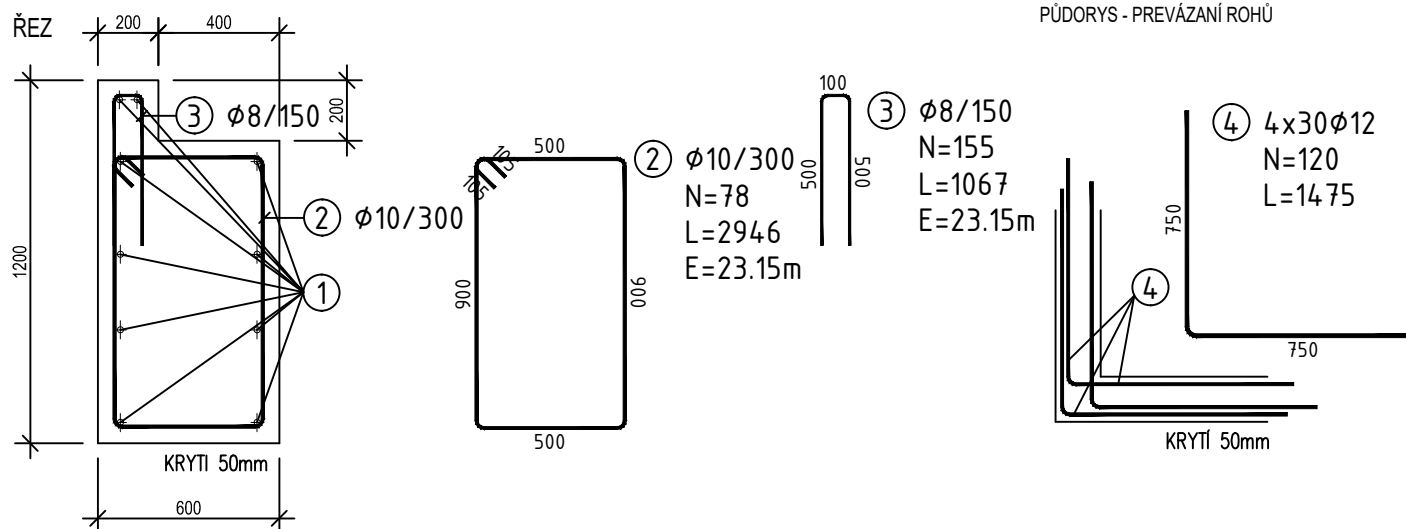


V4.01 - 23,15 bm M 1:25

VENIEC V4.01 M 1:25

PŮDORYS - PREVÁZANÍ ROHŮ

① 46 ϕ 10 N=46 L=6000 DĚLKA VYKÁZANÁ JAKO 1,2*NÁSOBEK SKUTEČNÉ DĚLKY

6000

Mark	ϕ [mm]	Shape [mm]	Length [mm]	QTY	Mass [kg]	% of total	Notes
①	ϕ 10	6000	6000	46	170.16	31.9%	
②	ϕ 10	900 500 500 900	2946	78	141.65	26.5%	
③	ϕ 8	500 500 100	1067	155	65.25	12.2%	
④	ϕ 12	750 750	1475	120	157.16	29.4%	
Total mass = 534 kg							

EN 206-1 C25/30- χ C1, XF1, XA1-CL0,4-Dmax16-S4, KRYTÍ 50mm, BETONÁRSKA VÝSTUŽ B500B

AUTOR NÁVRHU: Ing. arch. Jan Brejcha	VYPRACOVAL: Ing.Pavol Kohutiar	ZODPOVĚDNÝ PROJEKTANT: Ing.Pavol Kohutiar	Masak & Partner Ateliér Masák & Partner, s.r.o. Rooseveltova 39/575, 160 00 Praha 6 Bubeneč, IČ: 27086631	GENERÁLNÍ PROJEKTANT:
HIP: Ing. arch. Jakub Masák				
STAVEBNÍK: ZOO a zámek Zlín-Lešná, příspěvková organizace Lukovská 112, 763 14 Zlín 12, IČ: 00090026			STUPEŇ PROJEKTU: DPS	Č. PARÉ:
AKCE: VZDĚLÁVACÍ A CHOVNÉ CENTRUM PRO SUPY			DATUM: 01/2021	
			MĚŘÍTKO: 1:50	
ČÁST: DOKUMENTACE STAVEBNÍHO A INŽENÝRSKÉHO OBJEKTU			ČÁST: D.1	
PROFESE: STAVEBNĚ KONSTRUKČNÍ ŘEŠENÍ			PODČÁST: D.1.2	
VÝKRES: VÝKRES VÝSTUŽE ZÁKLADU V4.01			Č. VÝKRESU: D.1.2.b_VV_30	