



VĚNEC V2.06 - 22,00 bm M 1:25
REZ

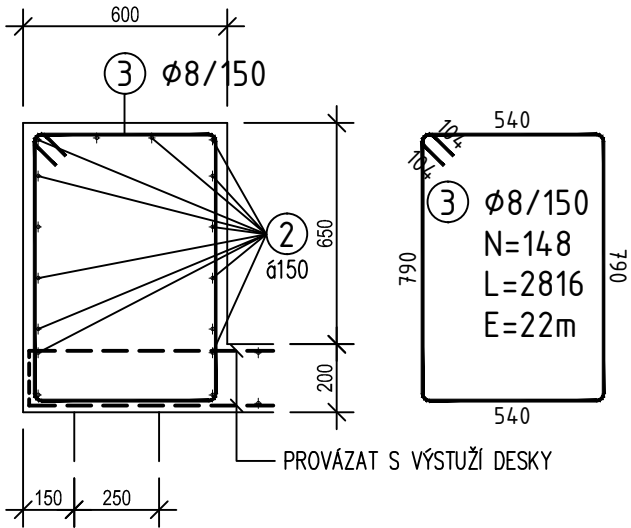

VENIEC V2.06 M 1:25
PŮDORYS - PROVÁZANÍ ROHŮ

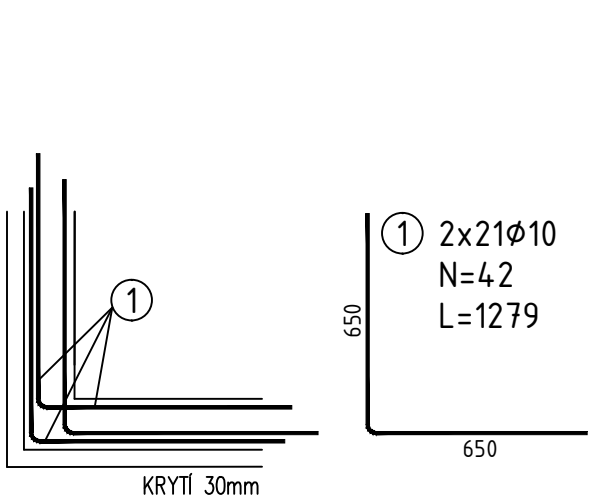

② 80Ø12 N=80 L=6000 E=6m

Mark	φ [mm]	Shape [mm]	Length [mm]	QTY	Mass [kg]	% of total	Notes
①	φ10		1279	42	33.13	5.3%	
②	φ12		6000	80	426.15	68.3%	
③	φ8		2816	148	164.48	26.4%	
Total mass = 624 kg							

EN 206-1 C25/30-XC1, XF1, XA1-CL0,4-Dmax16-S4, KRYTÍ 30mm, BETONÁRSKA VÝSTUŽ B500B

AUTOR NÁVRHU: Ing. arch. Jan Břejcha	VYPRACOVAL: Ing.Pavol Kohutiar	ZODPOVĚDNÝ PROJEKTANT: Ing.Pavol Kohutiar	GENERÁLNÍ PROJEKTANT:  Masak & Partner Ateliér Masák & Partner, s.r.o. Rooseveltova 39/575, 160 00 Praha 6 Bubeneč, IČ: 27086631
HIP: Ing. arch. Jakub Masák			
STAVEBNÍK: ZOO a zámek Zlín-Lešná, příspěvková organizace Lukovská 112, 763 14 Zlín 12, IČ: 00090026			STUPEŇ PROJEKTU: DPS
AKCE: VZDĚLÁVACÍ A CHOVNÉ CENTRUM PRO SUPY			DATUM: 01/2021
ČÁST: DOKUMENTACE STAVEBNÍHO A INŽENÝRSKÉHO OBJEKTU			MĚŘÍTKO: 1:50
PROFESE: STAVEBNĚ KONSTRUKČNÍ ŘEŠENÍ			ČÁST: D.1
VÝKRES: VÝKRES VÝSTUŽE VĚNCE V2.06			PODČÁST: D.1.2
			Č. VÝKRESU: D.1.2.b_VV_35