



V1.02 - 26,65 bm M 1:25

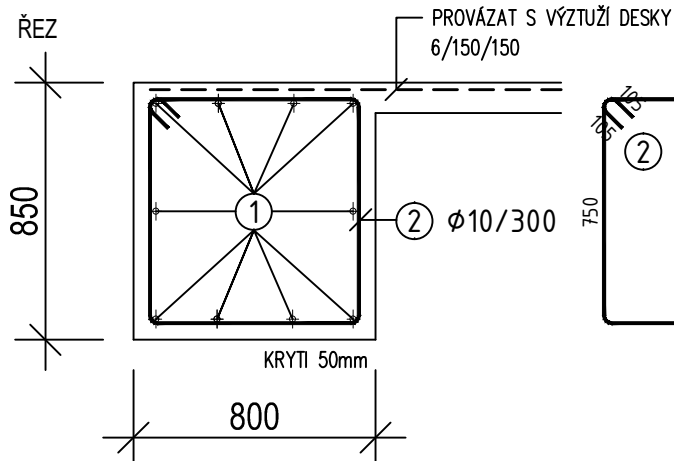

VENIEC V1.02 M 1:25

PŮDORYS - PREVÁZÁNÍ ROHŮ

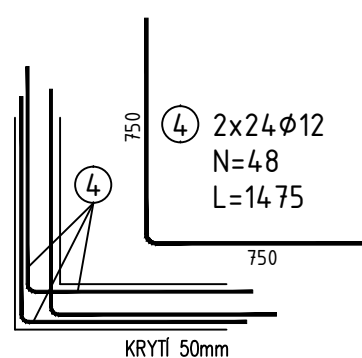

① 54 $\phi 12$ N=54 L=6000 DĚLKA VYKÁZANÁ JAKO 1,2*NÁSOBEK SKUTEČNÉ DĚLKY

6000

Mark	ϕ [mm]	Shape [mm]	Length [mm]	QTY	Mass [kg]	% of total	Notes
①	$\phi 12$	6000	6000	54	287.65	55.4%	
②	$\phi 10$	750 700 750 700	3046	90	169	32.5%	
④	$\phi 12$	750 750	14 75	48	62.86	12.1%	
Total mass = 520 kg							

EN 206-1 C25/30-XC1, XF1, XA1-CL0,4-Dmax16-S4, KRYTÍ 50mm, BETONÁRSKA VÝSTUŽ B500B

AUTOR NÁVRHU: Ing. arch. Jan Brejcha		VYPRACOVAL: Ing.Pavol Kohutiar	ZODPOVĚDNÝ PROJEKTANT: Ing.Pavol Kohutiar	GENERÁLNÍ PROJEKTANT: Masak & Partner Ateliér Masák & Partner, s.r.o. Rooseveltova 39/575, 160 00 Praha 6 Bubeneč, IČ: 27086631	
HIP: Ing. arch. Jakub Masák					
STAVEBNÍK: ZOO a zámek Zlín-Lešná, příspěvková organizace Lukovská 112, 763 14 Zlín 12, IČ: 00090026				STUPEŇ PROJEKTU: DPS	Č. PARÉ:
AKCE: VZDĚLÁVACÍ A CHOVNÉ CENTRUM PRO SUPY				DATUM: 01/2021	
				MĚŘÍTKO: 1:50	
ČÁST: DOKUMENTACE STAVEBNÍHO A INŽENÝRSKÉHO OBJEKTU				ČÁST: D.1	
PROFESE: STAVEBNĚ KONSTRUKČNÍ ŘEŠENÍ				PODČÁST: D.1.2	
VÝKRES: VÝKRES VÝSTUŽE ZÁKLADU V1.02				Č. VÝKRESU: D.1.2.b_VV_9	