

POPIS STAVEBNÍCH PRACÍ:

- SO 01 SKLAD BAREV
BOURACÍ PRÁCE:
B.2/ DEMONTÁŽ KLEMPÍŘSKÝCH PRVKŮ – ŽLABY, SVODY, OPLECHOVÁNÍ, LEMOVÁNÍ, PARAPETY
B.9/ DEMONTÁŽ A LIKVIDACE STÁVAJÍCÍCH LUXFERŮ
STAVEBNÍ PRÁCE:
1/ D+M ZATEPLENÍ JIŽNÍ A SEVERNÍ FASÁDY SYSTÉMEM ETICS VČETNĚ ATIKY – TEP.IZOLACE ISOVER TF PROFIT TL.120mm
2/ ZATEPLENÍ STÁVAJÍCÍCH KOVOVÝCH DVEŘÍ
3/ D+M NOVÉHO OKNA
4/ D+M TEPELNÉ IZOLACE POLYSTYREN EPS TL.200mm NA STÁVAJÍCÍ STŘECHU
5/ D+M HYDROIZOLAČNÍ PVC FÓLIE NA TEPELNÉ IZOLACI
6/ D+M KLEMPÍŘSKÝCH PRVKŮ – ŽLABY, KOTLIKY, SVODY, OPLECHOVÁNÍ ATIKY

SO 02 SKLAD PLOŠNÉHO MATERIÁLU

- BOURACÍ PRÁCE:
B.1/ DEMONTÁŽ ASFALTOVÉ VLNITÉ STŘEŠNÍ KRYTINY
B.2/ DEMONTÁŽ KLEMPÍŘSKÝCH PRVKŮ – ŽLABY, SVODY, OPLECHOVÁNÍ, LEMOVÁNÍ, PARAPETY
B.3/ DEMONTÁŽ HROMOSVODU
B.4/ DEMONTÁŽ A LIKVIDACE DŘEVĚNÉHO ZÁKLOPU Z PRKEN
B.5/ DEMONTÁŽ A LIKVIDACE VSTUPNÍCH PLECHOVÝCH VRAT
STAVEBNÍ PRÁCE:
1/ D+M ZATEPLENÍ VŠECH FASÁD SYSTÉMEM ETICS – TEP.IZOLACE ISOVER TF PROFIT TL.120mm
2/ D+M NOVÁ SEKČNÍ VRATA S DVEŘMI
3/ D+M ZATEPLENÍ STŘEŠNÍ KONSTRUKCE MEZI DŘEVĚNÝMI VAZNIKY – TI ISOVER ORSIK TL.100mm
4/ D+M STŘEŠNÍ KRYTINY BLACHBOTRAPEZ VČETNĚ BEDNĚNÍ, HI FÓLIE A LAŽOVÁNÍ
5/ D+M KLEMPÍŘSKÝCH PRVKŮ – ŽLABY, KOTLIKY, SVODY, OPLECHOVÁNÍ ATIKY

SO 03 STROJOVNA

- BOURACÍ PRÁCE:
B.1/ DEMONTÁŽ ASFALTOVÉ VLNITÉ STŘEŠNÍ KRYTINY
B.2/ DEMONTÁŽ KLEMPÍŘSKÝCH PRVKŮ – ŽLABY, SVODY, OPLECHOVÁNÍ, LEMOVÁNÍ, PARAPETY
B.3/ DEMONTÁŽ HROMOSVODU
B.4/ DEMONTÁŽ A LIKVIDACE DŘEVĚNÉHO ZÁKLOPU Z PRKEN
B.13/ DEMONTÁŽ STÁVAJÍCÍCH SVÍTIDEL
STAVEBNÍ PRÁCE:
1/ D+M ZATEPLENÍ VŠECH FASÁD SYSTÉMEM ETICS – TEP.IZOLACE ISOVER TF PROFIT TL.120mm
2/ D+M ZATEPLENÍ STŘEŠNÍ KONSTRUKCE MEZI DŘEVĚNÝMI VAZNIKY – TI ISOVER ORSIK TL.100mm
3/ D+M STŘEŠNÍ KRYTINY BLACHBOTRAPEZ VČETNĚ BEDNĚNÍ, HI FÓLIE A LAŽOVÁNÍ
4/ D+M KLEMPÍŘSKÝCH PRVKŮ – ŽLABY, KOTLIKY, SVODY, OPLECHOVÁNÍ ATIKY
5/ D+M NOVÝCH LED SVÍTIDEL DO INTERIÉRU

LEGENDA BOURACÍ PRÁCE:

- B.1 DEMONTÁŽ ASFALTOVÉ VLNITÉ STŘEŠNÍ KRYTINY
- B.2 DEMONTÁŽ KLEMPÍŘSKÝCH PRVKŮ – ŽLABY, SVODY, OPLECHOVÁNÍ, LEMOVÁNÍ, PARAPETY
- B.3 DEMONTÁŽ HROMOSVODU
- B.4 DEMONTÁŽ A LIKVIDACE DŘEVĚNÉHO ZÁKLOPU Z PRKEN
- B.5 DEMONTÁŽ A LIKVIDACE VSTUPNÍCH PLECHOVÝCH VRAT
- B.6 ODSTRANĚNÍ KAČIRKU NA STŘEŠE
- B.7 DEMONTÁŽ PLECHOVÉ STŘEŠNÍ KRYTINY
- B.8 DEMONTÁŽ KLEMPÍŘSKÝCH PRVKŮ NA STŘEŠE A FASÁDĚ – ŽLABY, SVODY, OPLECHOVÁNÍ, LEMOVÁNÍ, PARAPETY
- B.9 DEMONTÁŽ A LIKVIDACE STÁVAJÍCÍCH LUXFERŮ
- B.10 BOURÁNÍ ZÁKLADU Z PROSTÉHO BETONU 0,3 m3 U DVEŘÍ
- B.11 ODSTRANĚNÍ NÁSYPU V TLOUŠŤCE 550mm – PLOCHA 29x6,7m
- B.12 ODSTRANĚNÍ DŘEVĚNÉ PODLAHY Z PRKEN NA POLŠTÁŘÍCH – PLOCHA 29x6,7m
- B.13 VYBOURÁNÍ STÁVAJÍCÍCH DVOUKŘÍDLÝCH DVEŘÍ S NADSVĚTLÍKEM
- B.14 DEMONTÁŽ STÁVAJÍCÍCH SVÍTIDEL
- B.15 DEMONTÁŽ STÁVAJÍCÍCH ELEKTRONINSTALACE KE SVÍTIDLŮM VČETNĚ OVLÁDACÍCH PRVKŮ
- B.16 DEMONTÁŽ KLEMPÍŘSKÝCH PRVKŮ NA PLOCHÉ STŘEŠE – ŽLAB, OPLECHOVÁNÍ, LEMOVÁNÍ


SKLADBY STĚNY, STŘECHY, PODLAHY:

S1


KONTAKTNĚ ZATEPLENÁ FASÁDA

STÁVAJÍCÍ	NOVÉ	3	ETICS - TENKOVRSŤVÁ OMÍTKA WEBER SILIKÁTOVÁ 0,5 MM SE4E
		4	ETICS - VÝZTUŽNÁ VRSTVA SE SÍŤOVINOU
		120	ETICS - TEPELNÁ IZOLACE ISOVER TF PROFIT
		10	ETICS - LEPÍCÍ TMEL
		25	STÁVAJÍCÍ VÁPENOCEMENTOVÁ OMÍTKA
		450	STÁVAJÍCÍ NOSNÉ CIHELNÉ ZDIVO
		15	STÁVAJÍCÍ VNITŘNÍ VÁPENOCEMENTOVÁ OMÍTKA
		630	SKLADBA CELKEM

projektant stavby: Ing.arch. Lukrécia Lachmanová Videňská 5, 772 00 Olomouc tel.: 603 446 097 e-mail: ateller@lachmani.cz, www.lachmani.cz autorizovaný architekt (A1) ČKA 03 464		projektant částí dokumentace: Ing.arch. Lukrécia Lachmanová Videňská 5, 772 00 Olomouc tel.: 603 446 097 e-mail: ateller@lachmani.cz, www.lachmani.cz autorizovaný architekt (A1) ČKA 03 464	
zodpovědný projektant stavby:		Ing.arch. Lukrécia Lachmanová	
zodpovědný projektant částí :		Ing.arch. Lukrécia Lachmanová	
vypracoval: Ing.arch. Lukrécia Lachmanová, Ing.arch. Marek Lachman a Ing.arch. Tomáš Jacečko			
investor: LACHMAN INTERIER DESIGN, s.r.o. Plumlovská 44, 796 01 Prostějov		stupeň: DPS	
stavba: ENERGETICKÉ ÚSPORY NA STÁVAJÍCÍCH BUDOVÁCH SPOLEČNOSTI LACHMAN INTERIER DESIGN, s.r.o. místo: AREÁL SPOLEČNOSTI LACHMAN v Prostějově, ul. Plumlovská 44 parcely č. 878/2, 878/3, 878/4, 878/5, 879/3, k. ú. Prostějov	datum: 06/2020		
	formát: A2		
název stav. objektu: SO 01 SKLAD BAREV SO 02 SKLAD PLOŠNÉHO MATERIÁLU SO 03 STROJOVNA		číslo objektu: SO 01, SO 02, SO 03	
název částí : Architektonicko-stavební řešení		měřítko: 1:100	
obsah: SO 01, SO 02 SO 03 PŮDORYS 1.NP - NOVÝ STAV		D.1.1.b 01	

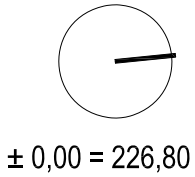

SO 02 ŘEZ A-A' - NOVÝ STAV

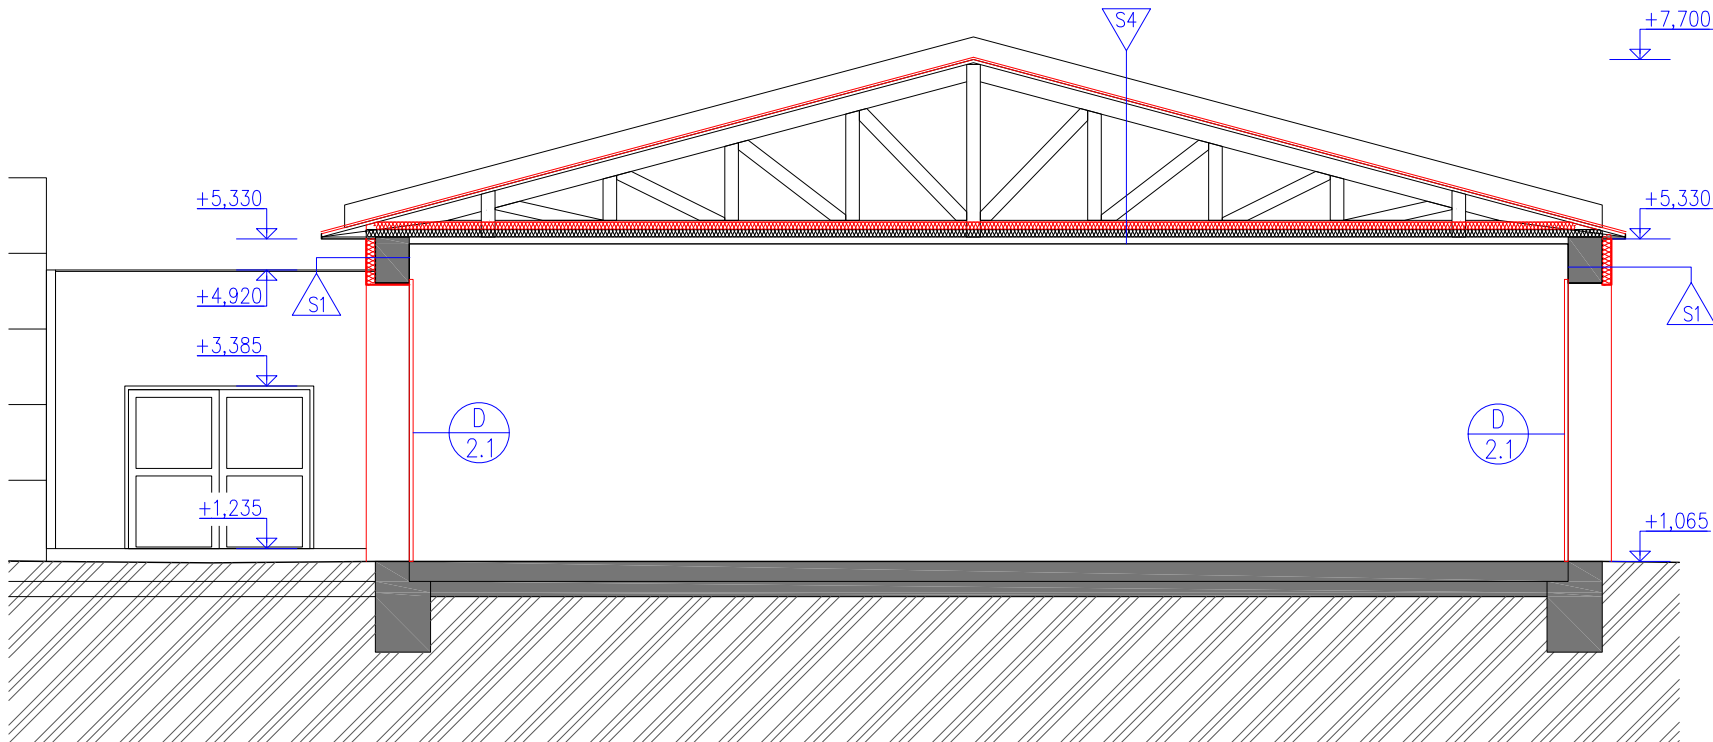

SKLADBY STĚNY, STŘECHY, PODLAHY:

S1

KONTAKTNĚ ZATEPLENÁ FASÁDA

NOVÉ	3	ETICS - TENKOVRSŤVÁ OMÍTKA WEBER SILIKÁTOVÁ 0,5 MM SE4E
	4	ETICS - VÝZTUŽNÁ VRSTVA SE SÍŤOVINOU
	120	ETICS - TEPELNÁ IZOLACE ISOVER TF PROFI
	10	ETICS - LEPÍCÍ TMEL
STÁVAJÍCÍ	25	STÁVAJÍCÍ VÁPENOCEMENTOVÁ OMÍTKA
	450	STÁVAJÍCÍ NOSNÉ CIHELNÉ ZDIVO
	15	STÁVAJÍCÍ VNITŘNÍ VÁPENOCEMENTOVÁ OMÍTKA
	630	SKLADBA CELKEM

S4

ZATEPLENÍ STŘECHY A VÝMĚNA KRYTINY

NOVÉ	35	STŘEŠNÍ KRYTINA BLACHOTRAPEZ T-35 PLUS ANTRACIT
	40	LAŤOVÁNÍ 60/40
	40	KONTRALATĚ 60/40
	1	DIFÚZNÍ FÓLIE NOROC
	24	BEDNĚNÍ STŘECH
	10-2085	STÁVAJÍCÍ DŘEVĚNÉ VAZNÍKY, VZDUCHOVÁ MEZERA
	100	PŘIDANÁ TEPELNÁ IZOLACE MINERÁLNÍ VLNA ISOVER ORSIK $\lambda=0,038$
	100	STÁVAJÍCÍ TEPELNÁ IZOLACE MINERÁLNÍ VLNA
	50	STÁVAJÍCÍ ROŠT Z SDK KOVOVÝCH PROFILŮ
	1	STÁVAJÍCÍ PAROZÁBRANA
STÁVAJÍCÍ	12,5	STÁVAJÍCÍ SDK DESKA

projektant stavby: Ing.arch. Lukrécia Lachmanová Videňská 5, 772 00 Olomouc tel.: 603 446 097 e-mail: ateller@lachmani.cz, www.lachmani.cz autorizovaný architekt (A1) ČKA 03 464		projektant částí dokumentace: Ing.arch. Lukrécia Lachmanová Videňská 5, 772 00 Olomouc tel.: 603 446 097 e-mail: ateller@lachmani.cz, www.lachmani.cz autorizovaný architekt (A1) ČKA 03 464	
zodpovědný projektant stavby:		Ing.arch. Lukrécia Lachmanová	
zodpovědný projektant částí :		Ing.arch. Lukrécia Lachmanová	
vypracoval:		Ing.arch. Lukrécia Lachmanová, Ing.arch. Marek Lachman a Ing.arch. Tomáš Jacečko	
investor:		LACHMAN INTERIER DESIGN, s.r.o. Plumlovská 44, 796 01 Prostějov	stupeň: DPS
stavba:		ENERGETICKÉ ÚSPORY NA STÁVAJÍCÍCH BUDOVÁCH SPOLEČNOSTI LACHMAN INTERIER DESIGN, s.r.o. místo: AREÁL SPOLEČNOSTÍ LACHMAN v Prostějově, ul. Plumlovská 44 parcely č. 878/2, 878/3, 878/4, 878/5, 879/3, k. ú. Prostějov	datum: 06/2020 formát: A3
název stav. objektu:		SO 02 SKLAD PLOŠNÉHO MATERIÁLU	číslo objektu: SO 02
název částí :		Architektonicko-stavební řešení	měřítko: 1:100
obsah:		SO 02 ŘEZ A-A' - NOVÝ STAV	D.1.1.b 06