



PŮDORYS 1.NP - STÁVAJÍCÍ STAV

M 1:100

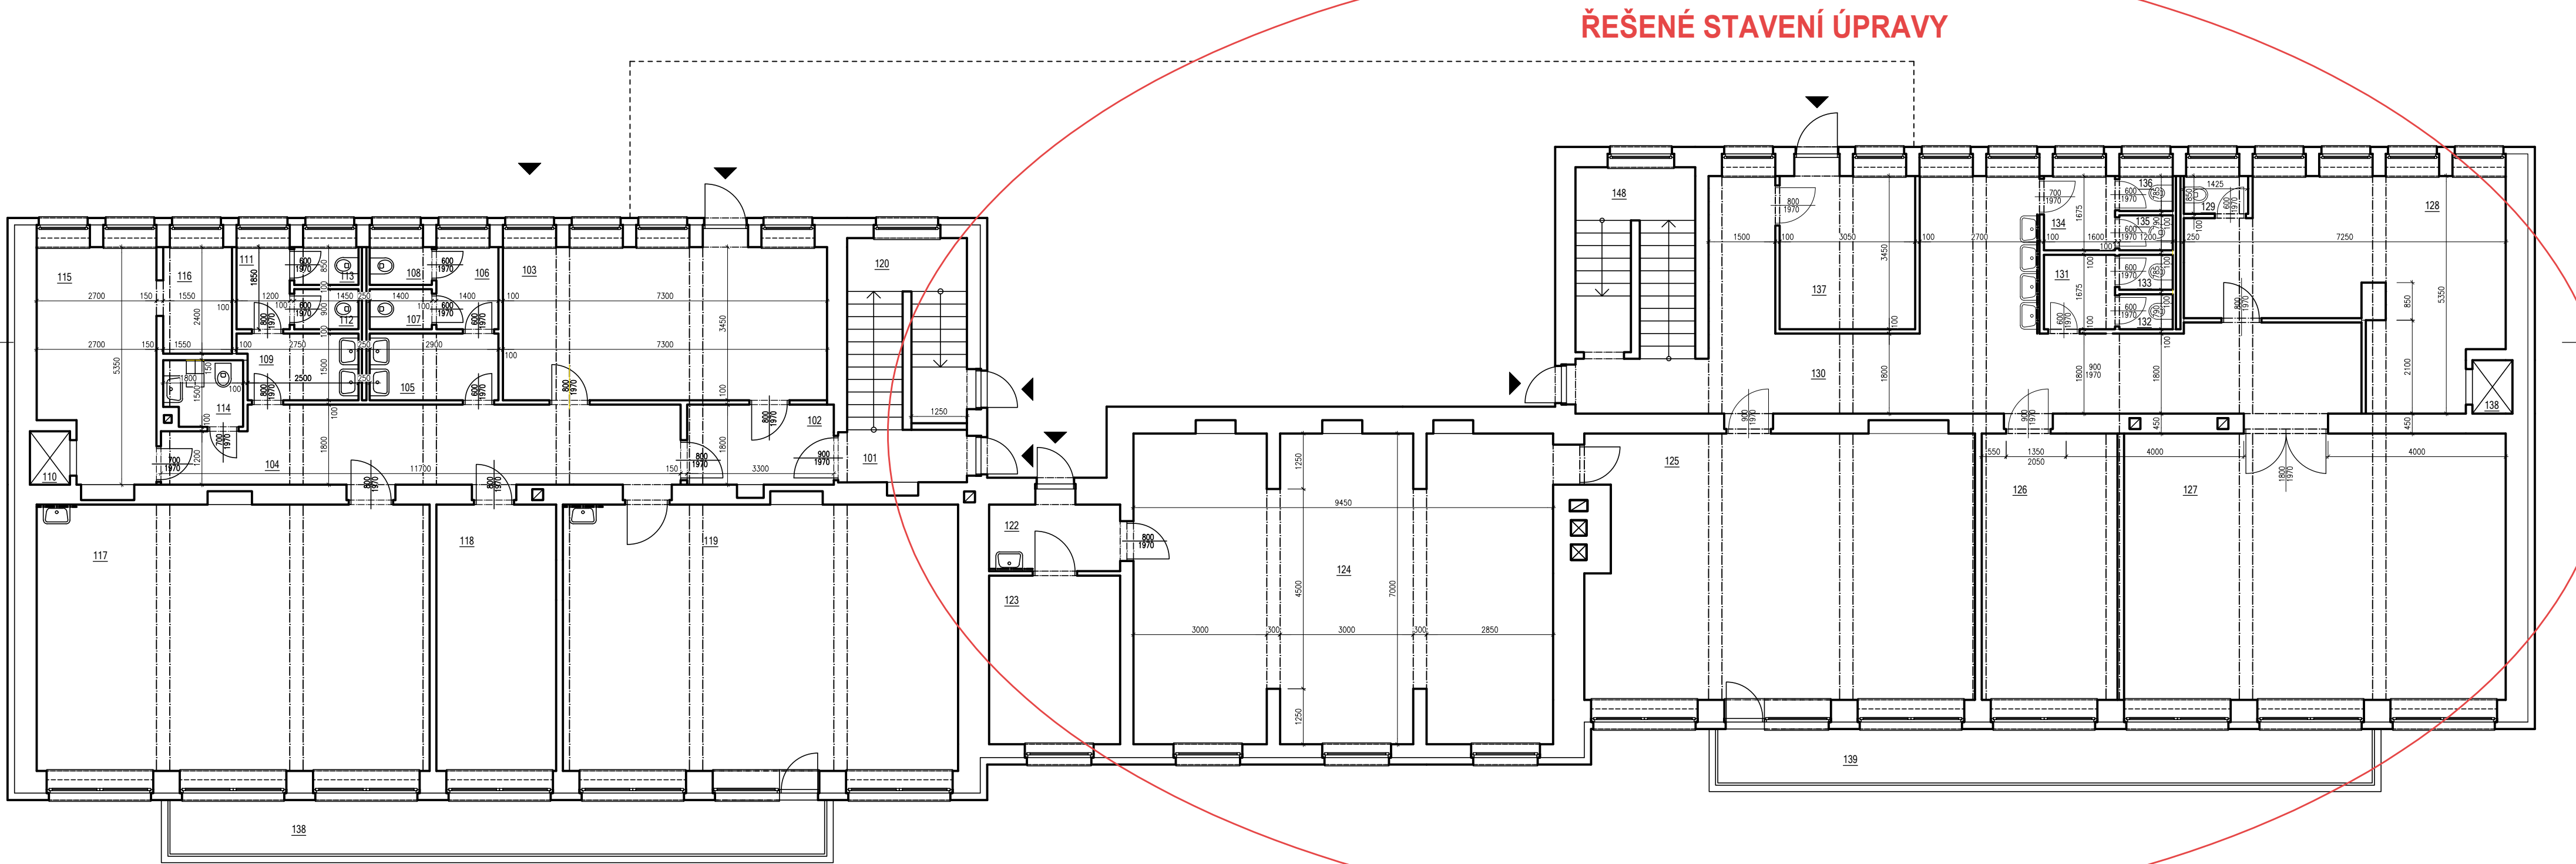


SITUACE 1:300

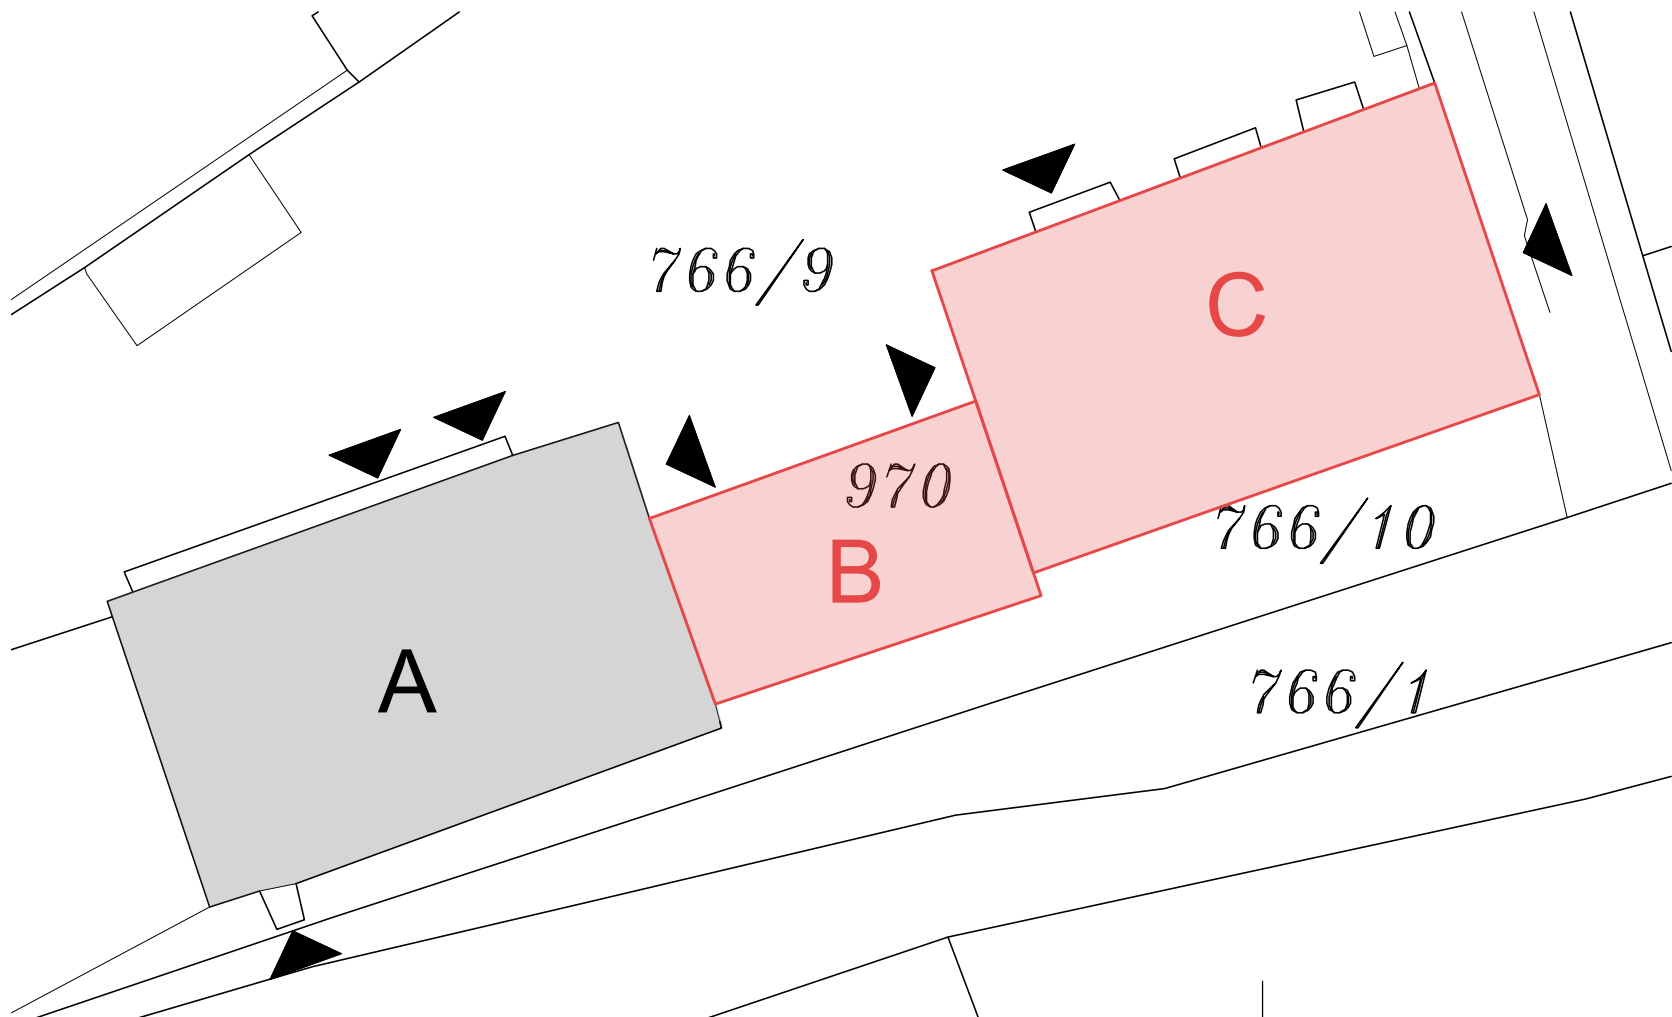

POZNÁMKA

Renovace povrchů - stávající výmalba bude odstraněna v celé ploše (stěny + stropy), na takto upravený povrch bude nanášena cementová stěrková hmota s laminovanou sklo-vláknitou armovací mřížkou, dále bude proveden vnitřní hladký štuk, penetrace povrchu a finální povrchovou úpravu bude tvořit bílá výmalba v min. 2 vrstvách
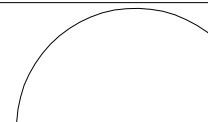
| | | | | | |
|--|--|---|--|---|--|
| Dokumentace je zpracována dle zákona č. 183/2006 Sb., o územním plánování a stavebním řádu, a příslušných vyhlášek v platném znění (zejména vyhláška č. 499/2006 Sb., o dokumentaci staveb v aktuálním znění). Tato dokumentace je chráněna na základě zákona č. 121/2000 Sb. (tzv. autorský zákon) v platném znění. Bez souhlasu autora nesmí být pozemělovány, kopírovány, poskytovány třetím osobám, používány v jiných projektech či jinak zneužívány žádné právy, data ani jiné informace z této dokumentace. | | | | | |
| Zodpovědný projektant Ing. arch. Jiří ŠOBÁN ČKA 2245 | |  | | Bc. Jan BUBERNÍK Hrazanská 613 76326 Luhačovice IČ: 88774678 tel.: 775 221 660 | |
| Hlavní architekt Bc. Jan Buberník +420 775 221 660 IČ 88774678 | | | | | |
| Vyraboval Bc. Jan BUBERNÍK +420 775 221 660 | | | | | |
| Investor Město Luhačovice, IČ: 284185 náměstí 28. října 543, 763 26 Luhačovice | | Číslo paré | | Stupeň PD DSP | |
| Stavba Stavební úpravy objektu č.p. 811 - modernizace ulice Školní 811, 763 26 Luhačovice | | | | Měřítko 1:100 | |
| | | | | Zakázka JB 274-2022 | |
| | | | | Datum Květen 2022 | |
| Obsah PŮDORYS 1.NP - STÁVAJÍCÍ STAV | | Číslo výkresu D.1.1.01 | | Číslo revize 00 | |