




pohled ze předu

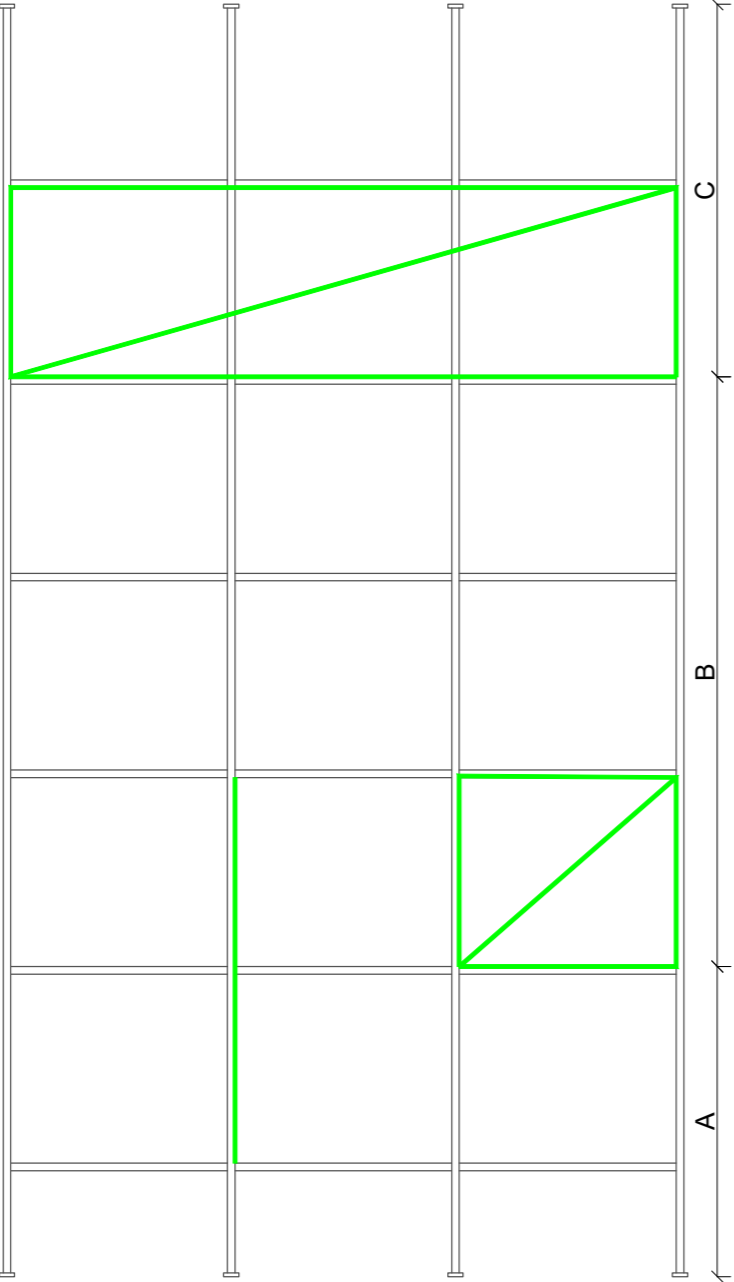

pohled z boku

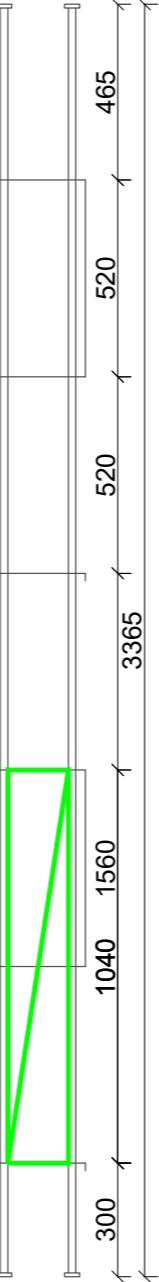

půdorys

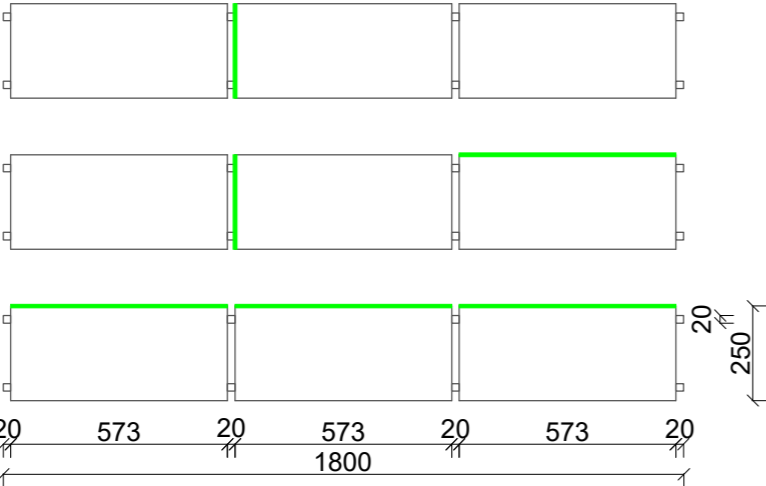

Z.06 - kovový regál (místnost 2.01a)

Kovový regál: výška 3365 mm, šířka 1800 mm, hloubka 250 mm

Korpus, police: nosná konstrukce z jechlů (20 x 20 x 2), police z plechu tl. 3 mm, ohyb lemu 20 mm, světle žlutý lak  
Žáda skříní: častěčné vyztužený plech tl. 3 mm (viz světle zelené čáry ve výkresu), světle žlutý lak  
kotvení: rozepřené do podlahy a stropu, do stěny po 60cm ve dvou řadách

Regál se skládá se 3 dílů (A, B, C) - montáž zasouváním dílů do sebe.

BARVY BUDOU VYVZORKOVÁNY A ODSOUHLASENY V RÁMCI AD!!

SOUČÁSTÍ DODÁVKY REGÁLU JE I MONTÁŽ A KOTVENÍ.

NEJEDNÁ SE O VÝROBNÍ DOKUMENTACI. VÝŠKU REGÁLU JE NUTNO ZKOORDINOVAT SE SKUTEČNOU VÝŠKOU MÍSTNOSTI.

|  |   |   |           |
|--|---|---|-----------|
| MgA. Ing.arch. Lukáš Blažek - ječmen studio, Šubova 33, 779 00 Olomouc, IČ 739 51 455, DIČ: CZ8006245313<br>tel.: +420 608 480 997, lukasblazek@jecmen.com |   | <br>www.jecmen.com |           |
| ARCHITEKT:   | MgA. Ing.arch. Lukáš Blažek ČKA 03 674                            | ČÍSLO ZAKÁZKY   | 20220905  |
| VYPRACOVAL:  | MgA., Ing. arch. Lukáš Blažek, Dipl.-Ing. Rita Slodička           | DATUM   | 02/2024   |
| INVESTOR:  | Obec Slatinice, IČO 00299456, Slatinice č.p. 50, 783 42 Slatinice | STUPEŇ  | DPS       |
|  |   | ČÁST  | D 1.1.101 |
| AKCE :   |   | FORMÁT  | 420x297   |
|  |   | MĚŘÍTKO   | 1/20      |
| NÁZEV VÝKRESU :  |   | ČÍSLO PŘÍLOHY   | Z.06      |