




půdorys

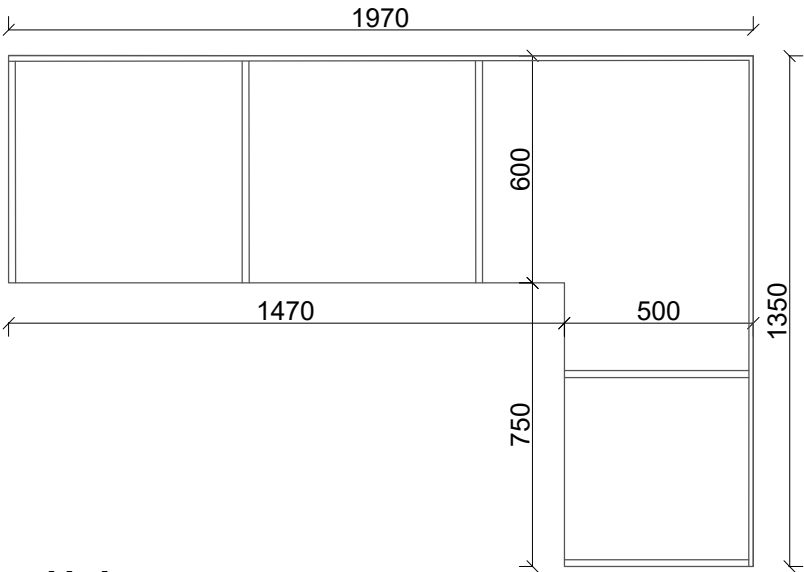

pohled

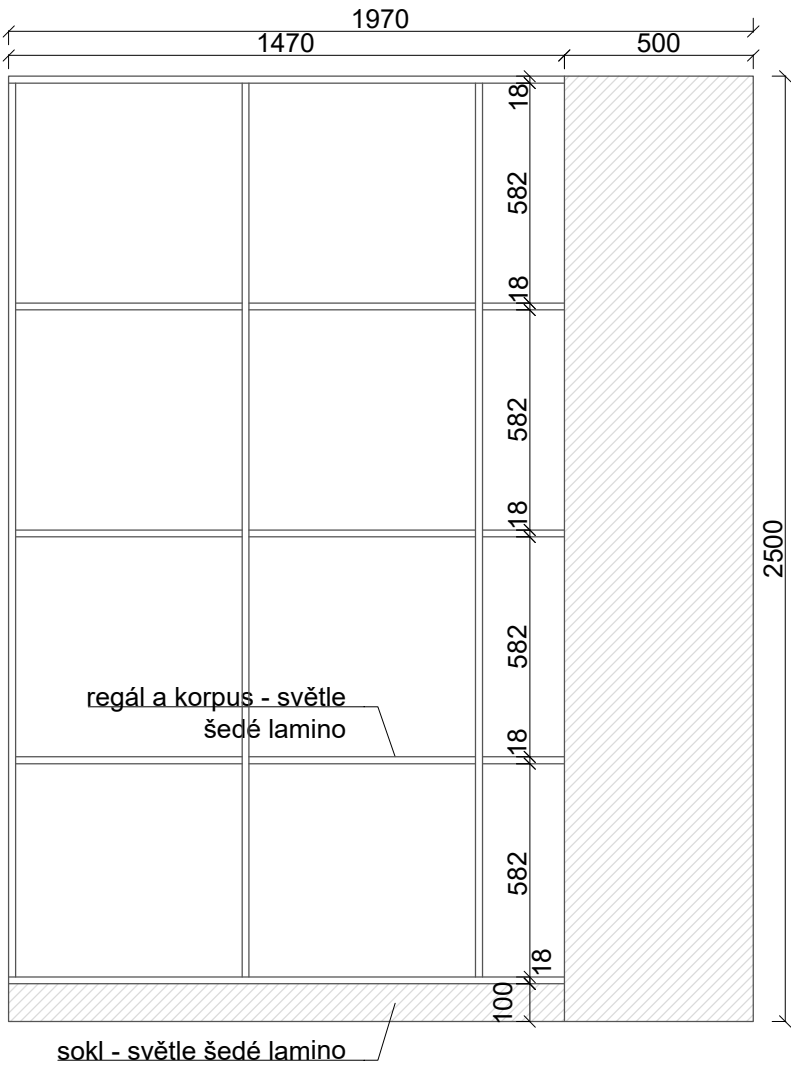

řez příčný

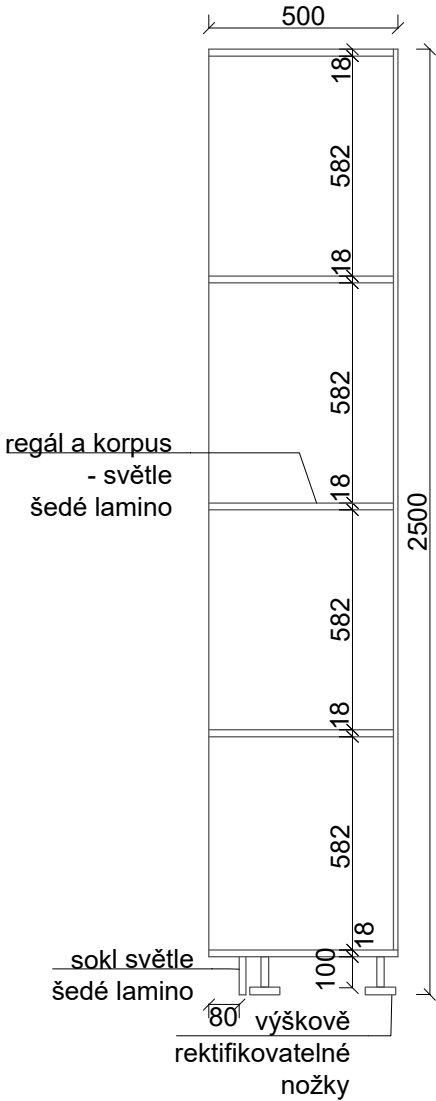

T.11 - regál (místnost 1.13)

Regál ve tvaru L: výška 2500 mm, šířka 1970 / 1350 mm, hloubka 600 / 500 mm


Korpus, police: laminované DTD tl. 18 mm, barevnost světle šedá, desky polic z DTD tl. 18 mm, horní hrana polic lícuje s horní hranou dveří,
Žáda regálu: laminované DTD tl. 12 mm, barevnost světle šedá

BARVY BUDOU VYVZORKOVÁNY A ODSOUHLASENY V RÁMCI AD!! JEDNOTLIVÉ DÍLY SKŘÍNÍ BUDOU MONTOVÁNY K SOBĚ SPOJOVACÍMI ŠROUBY.

SOUČÁSTÍ DODÁVKY SKŘÍNÍ JE I MONTÁŽ A KOTVENÍ.

NEJEDNÁ SE O VÝROBNÍ DOKUMENTACI. VÝŠKU SKŘÍNÍ JE NUTNO ZKOORDINOVAT SE SKUTEČNOU VÝŠKOU MÍSTNOSTI.

řez podélní

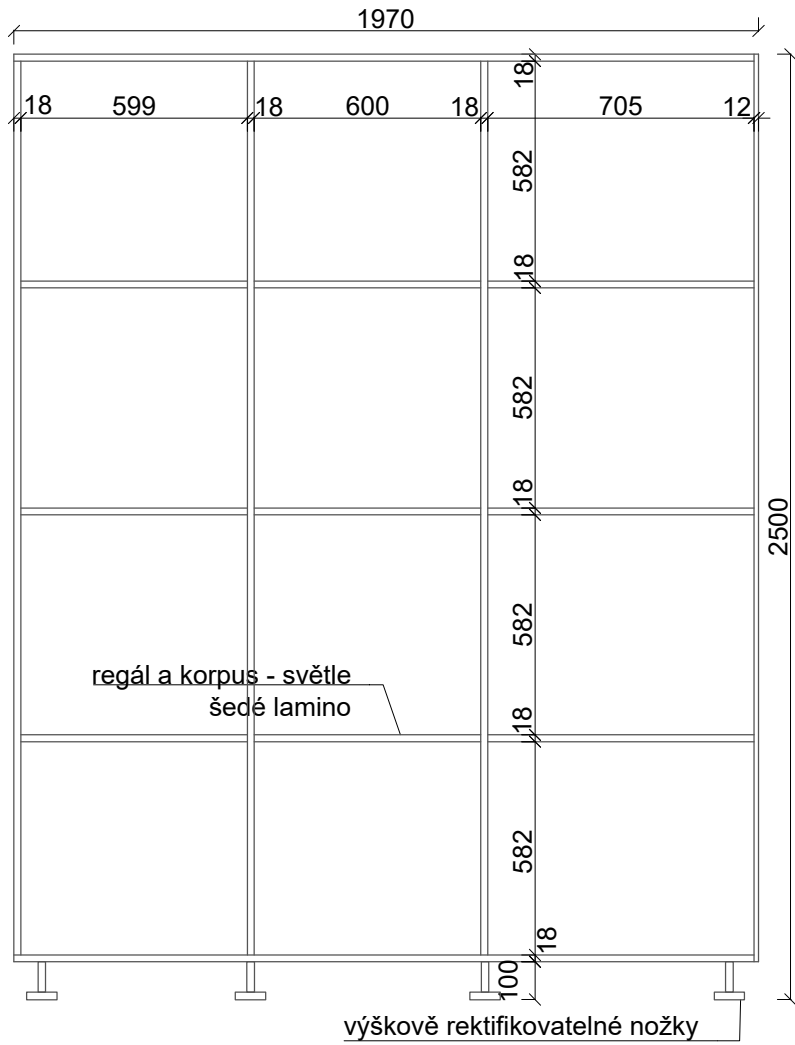

MgA. Ing.arch. Lukáš Blažek - ječmen studio, Šubova 33, 779 00 Olomouc, IČ 739 51 455, DIČ: CZ8006245313 tel.: +420 608 480 997, lukasblazek@jecmen.com		www.jecmen.com	
ARCHITEKT:	MgA. Ing.arch. Lukáš Blažek	ČKA 03 674	ČÍSLO ZAKÁZKY 20220905
VYPRACOVAL:	MgA., Ing. arch. Lukáš Blažek, Dipl.-Ing. Rita Slodička		DATUM 02/2024
INVESTOR:	Obec Slatinice, IČO 00299456, Slatinice č.p. 50, 783 42 Slatinice		STUPEŇ DPS
			ČÁST T
AKCE :		PŘÍSTAVBA, STAVEBNÍ ÚPRAVY A STŘEŠNÍ NÁSTAVBA ZŠ SLATINICE	FORMÁT 420x297
		Slatinice č.p. 105, 783 42 Slatinice, katastrální území Slatinice na Hané [749818]	MĚŘÍTKO 1/20
NÁZEV VÝKRESU :		T.11 - regál	ČÍSLO PŘÍLOHY T.11