



PRŮŘEZY PRVKŮ:
1:25

SLOUPY S01–S06.1

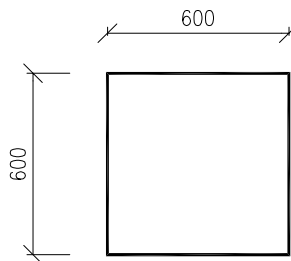

SLOUPY S07–S18



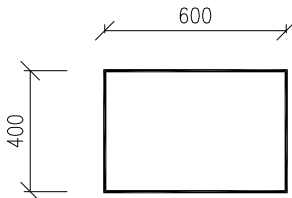


ZEMNĚNÍ:

ŘEŠENO KOTEVNÍMI DESKAMI P6–100x100mm (S235 BEZ ÚPRAVY POVRCHU)
V RAMCI PREFA SLOUPU BUDOU KOTEVNÍ DESKY NAVAŘENY
NA STEJNOU PODÉLNOU VÝZTUŽ ZEMNÍM DRÁTEM FEZN Ø10MM
PŮDORYSNÁ POLOHA – VYZNAČENA V PŮDORYSE SLOUPŮ



SCHÉMA ZEMNĚNÍ

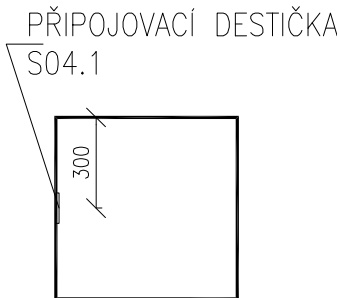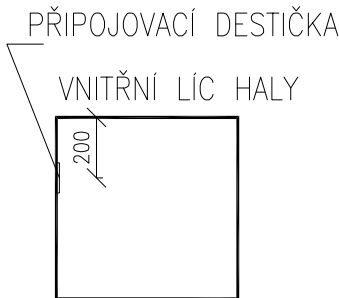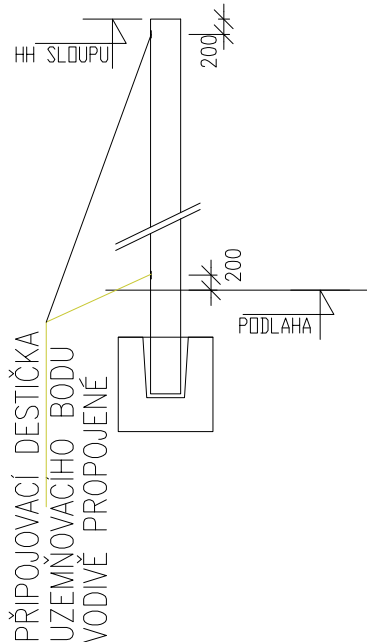

POZNÁMKA:

XXX HORNÍ HRANA KALICHU
YYY PATA SLOUPU
ZZZ DNO KALICHU

XXX PATA SLOUPU
YYY HH KOTEVNÍ DESKY

ZODP. PROJEKTANT ING. PARIS CHALIVOPULOS	VYPRACOVAL ING. JITKA BRTNÍČKOVÁ	KONTROLOVAL ING. PARIS CHALIVOPULOS	hch Hladík a Chalivopulos s.r.o. Pekařská 398/4, 602 00 Brno www.hch.cz	
MÍSTO K.U. LESKOVEC, PARC.Č.2275/7, 22754/10, 2255/1, 2258/4, 2258/5			DATUM 03/2016	
INVESTOR KOVAR a.s., LESKOVEC 212, 756 11, VALAŠSKÁ POLÁNKA			FORMÁT 6x44	
AKCE KOVAR–BUDOVA 24, 25 S001–PŘÍSTAVBY HALY 24, 25 STATIKA – PREFABRIKOVANÉ KONSTRUKCE			STUPEŇ MD	
VÝKRES PŮDORYS SLOUPŮ			ZAK. Č. 16–024	
			MĚŘÍTKO 1:100	
			Č. SOUPRAVY	Č. VÝKRESU 02