



PŮDORYS JEŘÁBOVÉ DRÁHY

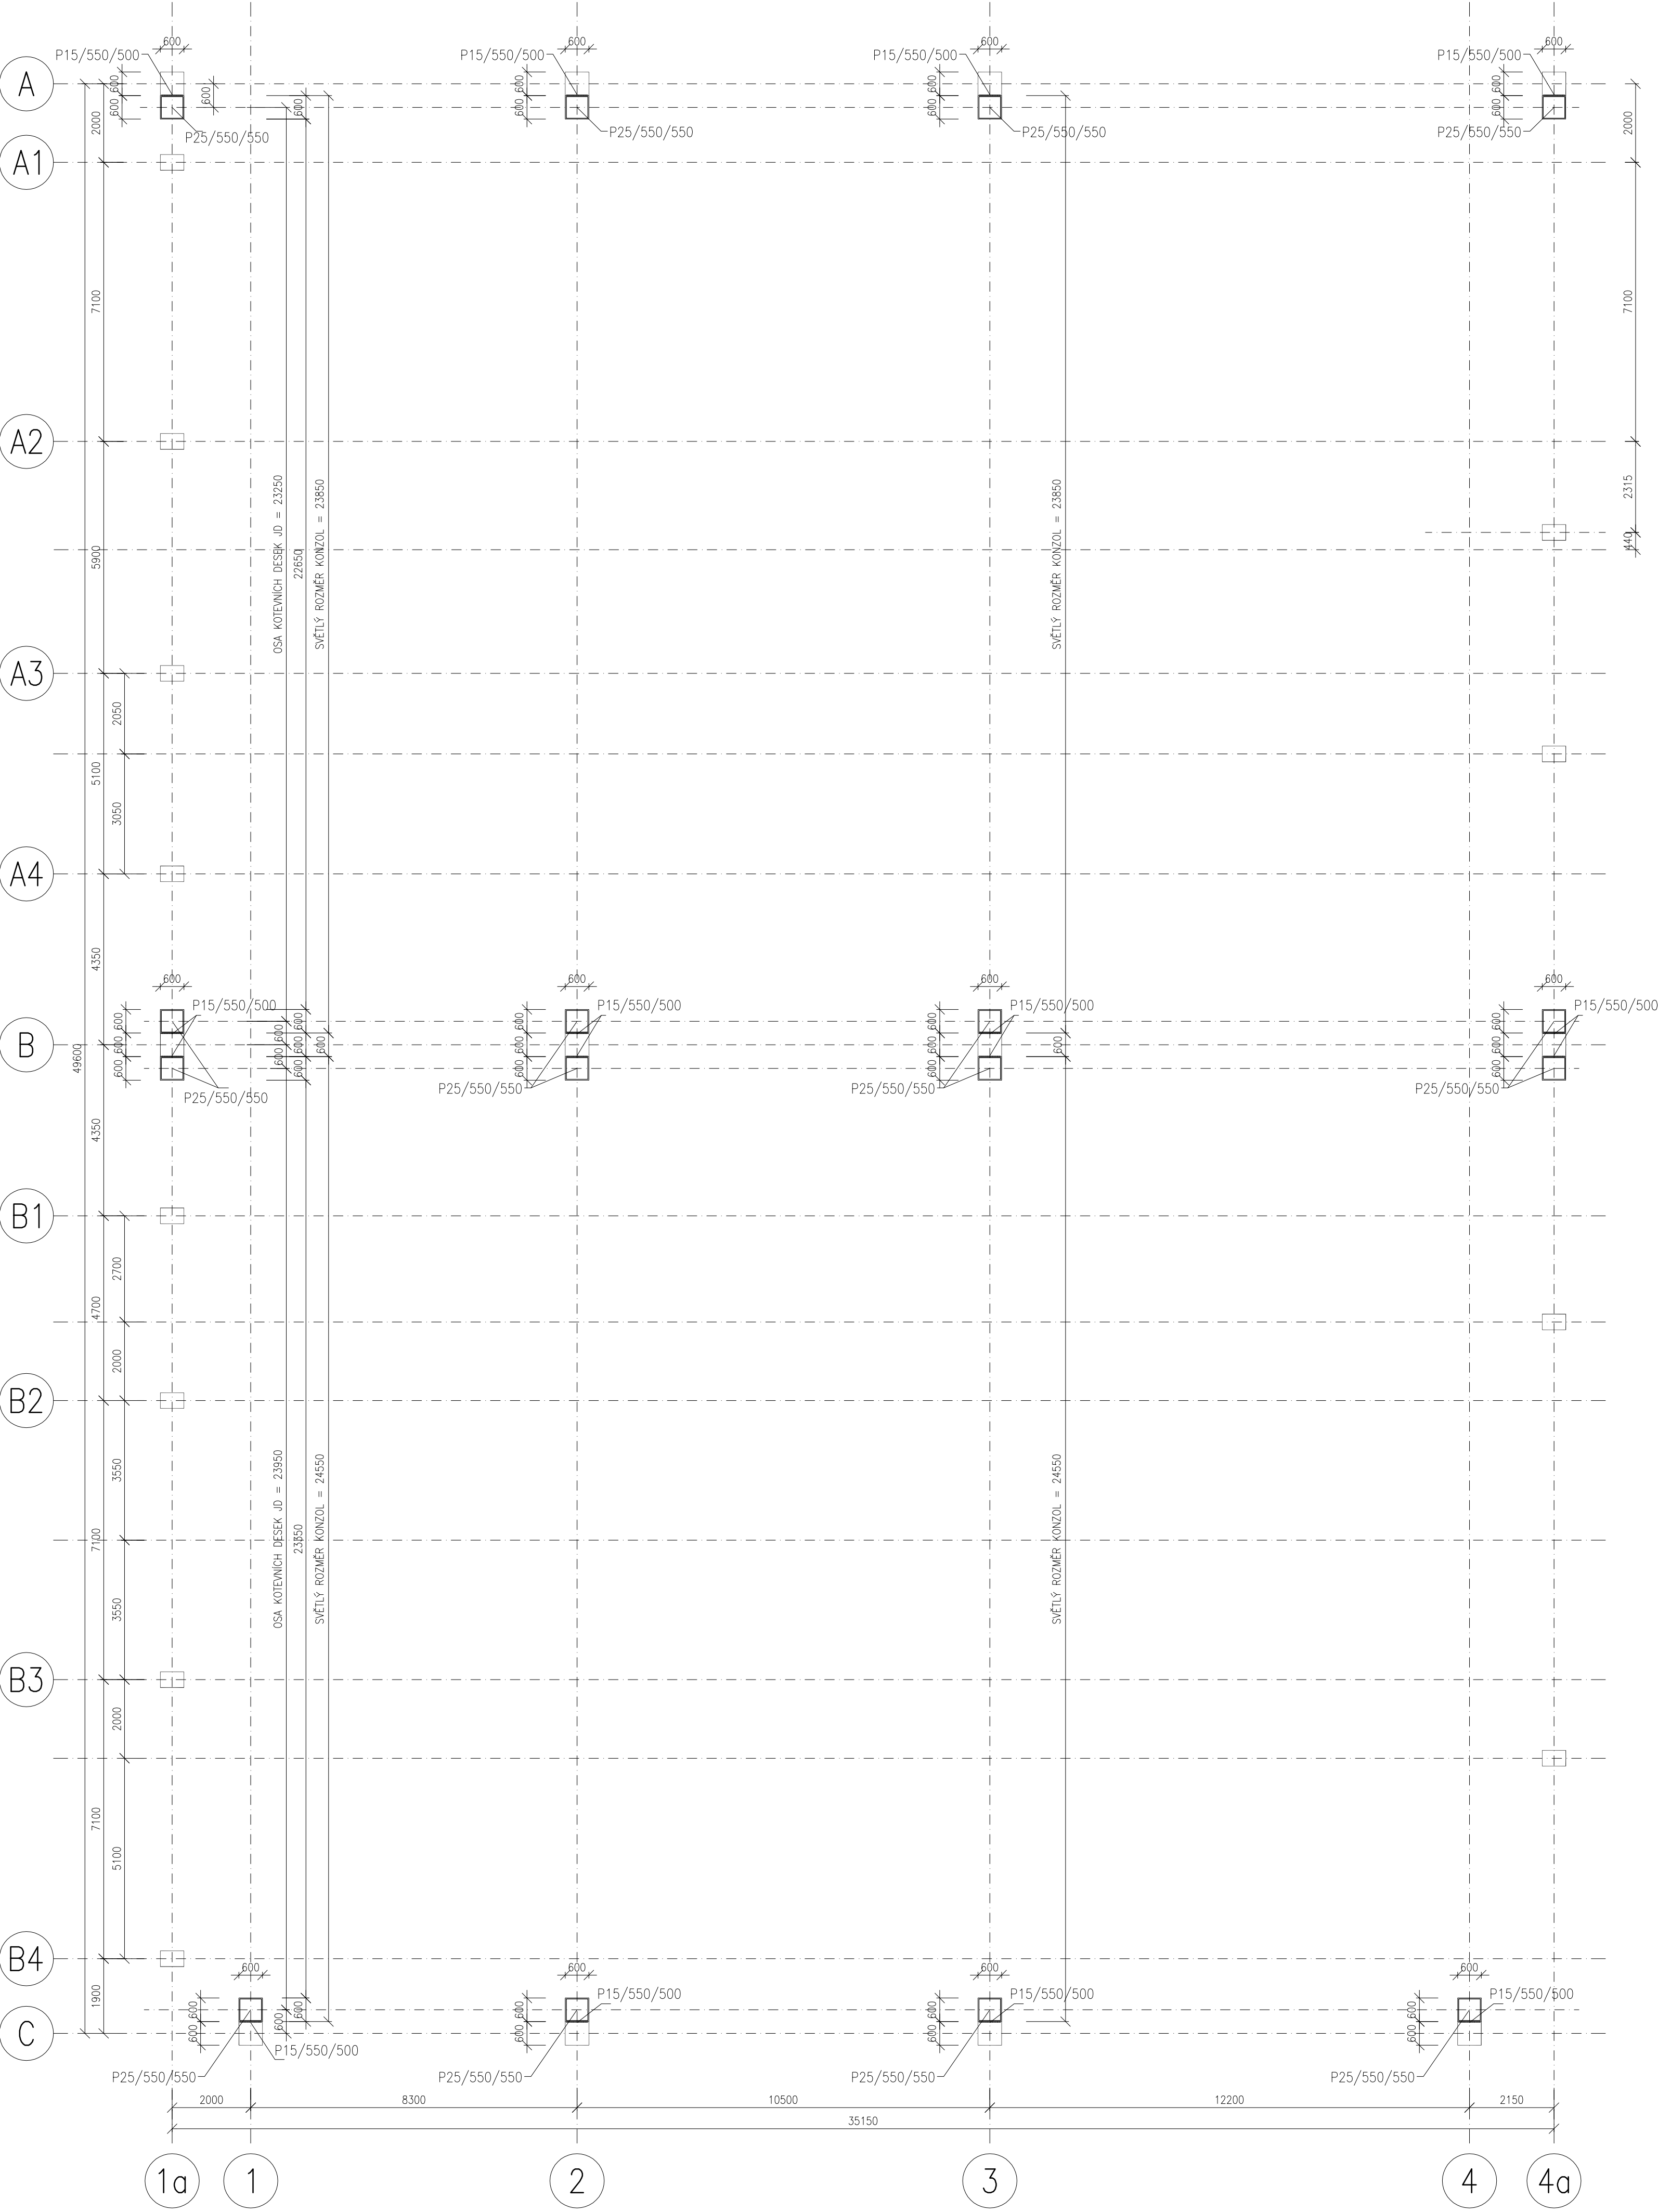


PRŮŘEZY PRVKŮ:  
1:25

SLOUPY PRO JEŘÁBOVOU DRÁHU

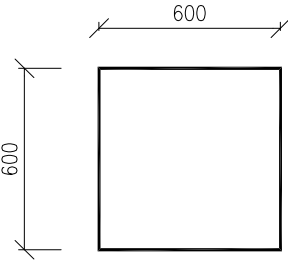

KONZOLA JEŘÁBOVÉ DRÁHY  
1:25

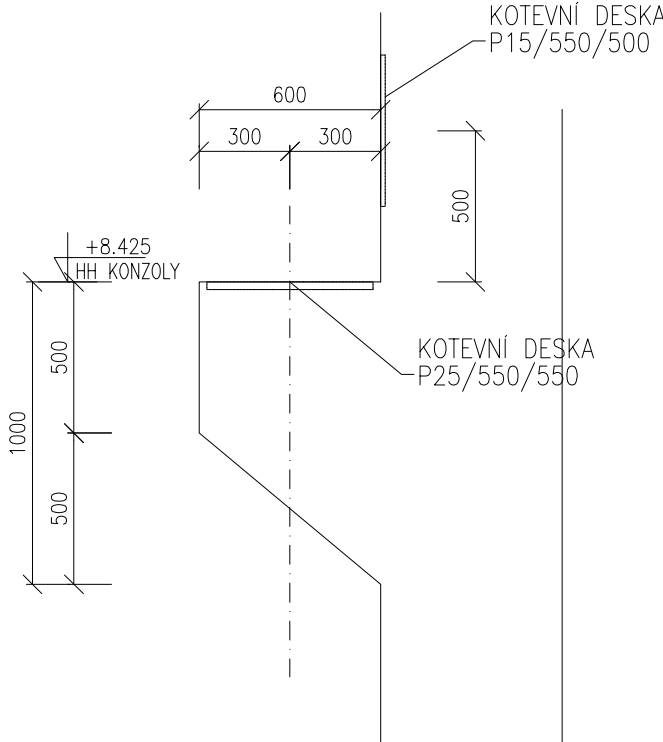

ZODP. PROJEKTANT ING. PARIS CHALIVOPULOS	VYPRACOVAL ING. JITKA BRTNÍČKOVÁ	KONTOLOVAL ING. PARIS CHALIVOPULOS	<div><div>hch</div><div>Hladík a Chalivopulos s.r.o. Pekařská 398/4, 602 00 Brno www.hch.cz</div></div>	
MÍSTO K.U. LESKOVEC, PARC.Č.2275/7, 22754/10, 2255/1, 2258/4, 2258/5			DATUM 03/2016	
INVESTOR KOVAR a.s., LESKOVEC 212, 756 11, VALAŠSKÁ POLANKA			FORMÁT 6x44	
AKCE KOVAR–BUDOVA 24, 25 S001–PŘÍSTAVBY HALY 24, 25 STATIKA – PREFABRIKOVANÉ KONSTRUKCE			STUPEŇ MD	
VÝKRES			ZAK. Č. 16–024	
PŮDORYS JEŘÁBOVÉ DRÁHY			MĚŘÍTKO 1:100	
Č. SOUPRAVY		Č. VÝKRESU	04	