



PRŮŘEZY PRVKŮ:  
1:25

SLOUPY S01–S06.1

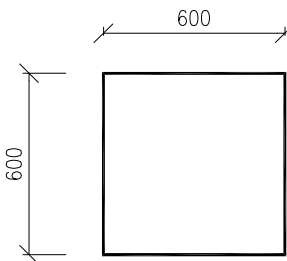

SLOUPY S07–S18



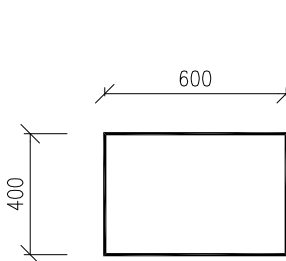


ZEMNĚNÍ:

ŘEŠENO KOTEVNÍMI DESKAMI P6–100x100mm (S235 BEZ ÚPRAVY POVRCHU)  
V RAMCI PREFA SLOUPU BUDOU KOTEVNÍ DESKY NAVAŘENY  
NA STEJNOU PODÉLNOU VÝZTUŽ ZEMNÍM DRÁTEM FEZN Ø10MM  
PŮDORYSNÁ POLOHA – VYZNAČENA V PŮDORYSE SLOUPŮ



SCHÉMA ZEMNĚNÍ

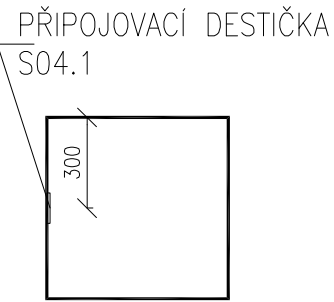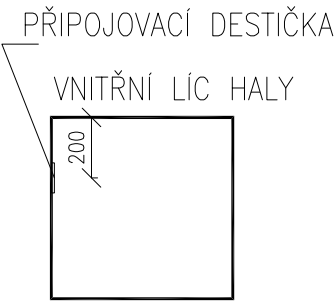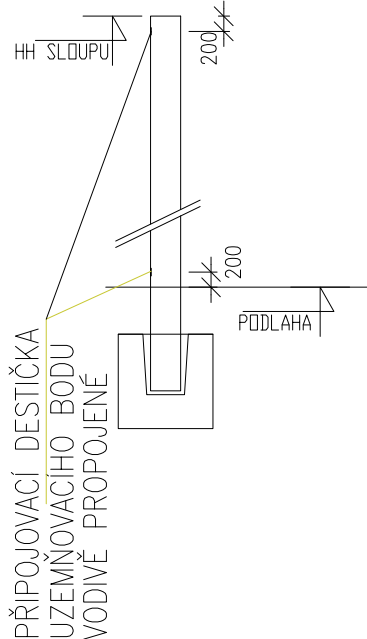

POZNÁMKA:

XXX	HORNÍ HRANA KALICHU
YYY	PATA SLOUPU
ZZZ	DNO KALICHU

XXX	PATA SLOUPU
YYY	HH KOTEVNÍ DESKY

ZODP. PROJEKTANT ING. PARIS CHALIVOPULOS	VYPRACOVAL ING. JITKA BRTNÍČKOVÁ	KONTROLOVAL ING. PARIS CHALIVOPULOS	<b>hch</b> Hladík a Chalivopulos s.r.o. Pekařská 398/4, 602 00 Brno www.hch.cz	
MÍSTO K.U. LESKOVEC, PARC.Č.2275/7, 22754/10, 2255/1, 2258/4, 2258/5			DATUM 03/2016	
INVESTOR KOVAR a.s., LESKOVEC 212, 756 11, VALAŠSKÁ POLÁNKA			FORMÁT 6x44	
AKCE KOVAR–BUDOVA 24, 25 S001–PŘÍSTAVBY HALY 24, 25 STATIKA – PREFABRIKOVANÉ KONSTRUKCE			STUPEŇ MD	
VÝKRES PŮDORYS SLOUPŮ			ZAK. Č. 16–024	
			MĚŘÍTKO 1:100	
			Č. SOUPRAVY	Č. VÝKRESU 02