


OBEČNÝ DETAIL
ULOŽENÍ SLOUPU DO KALICHU


14x
SLOUPY MUSÍ BÝT ZAJIŠTĚNÝ KLINÝ AŽ DO NABÝTÍ PEVNOSTI ŽALIVKY 20MPa
MIN. PEVNOST BETONU KALICHU V DOBĚ MONTÁŽE SLOUPU 20MPa

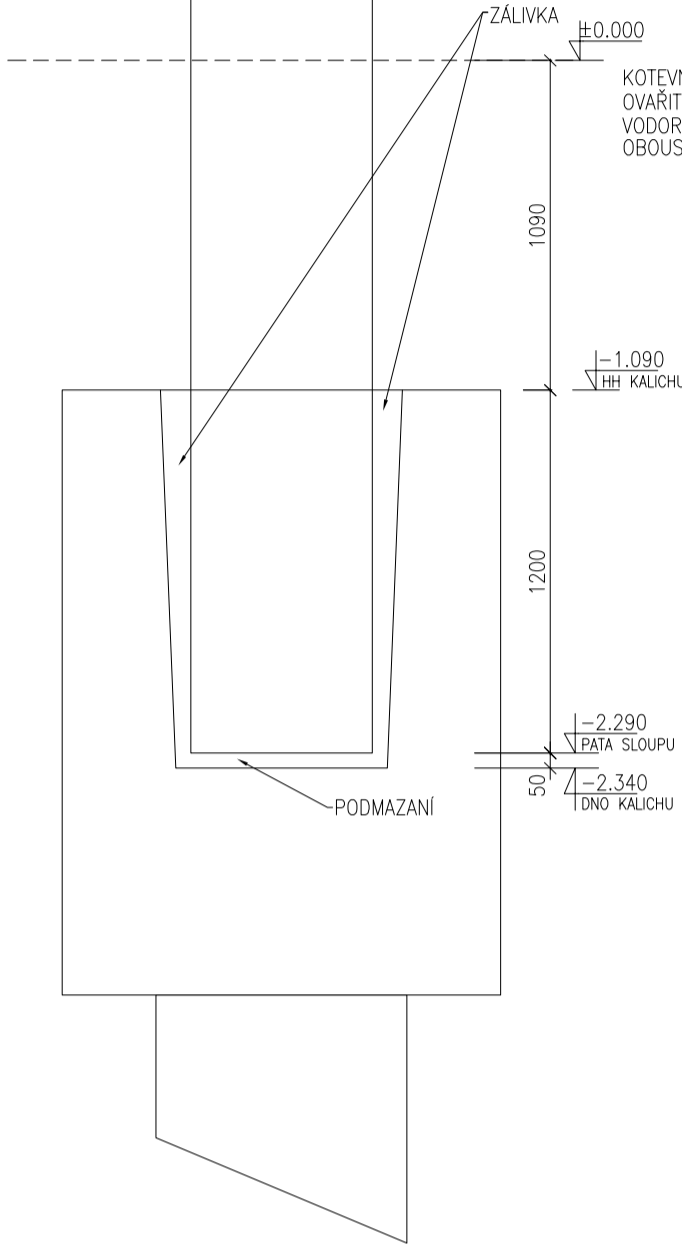


OBEČNÝ DETAIL
OSAŽENÍ SLOUPU 600x600mm S BOTKOU

8x

ŘEZ

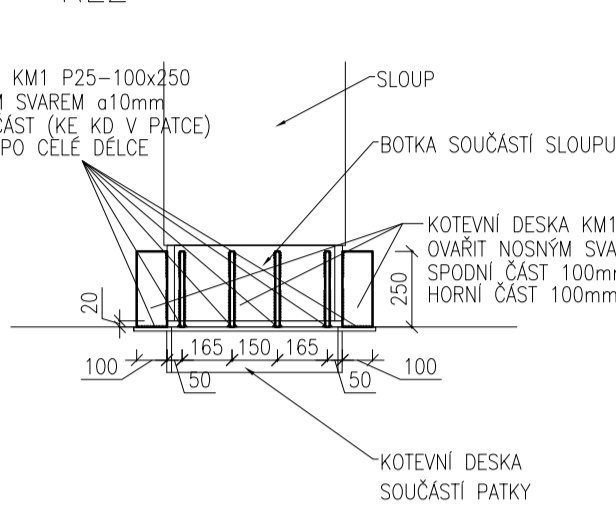


PŮDORYS

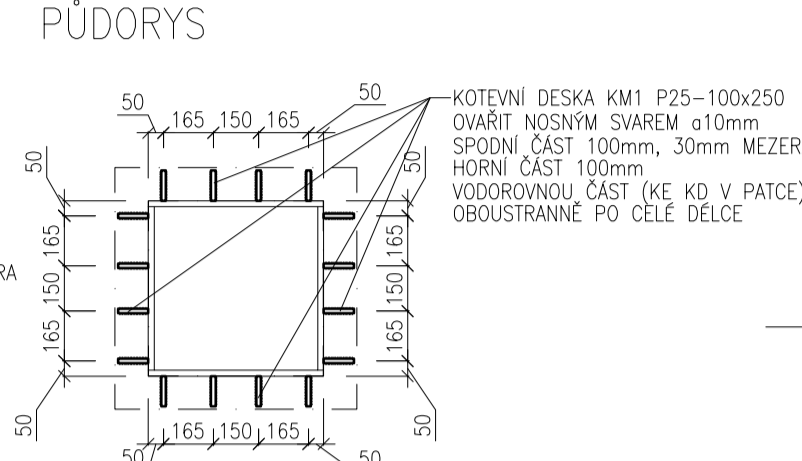


OBEČNÝ DETAIL
OSAŽENÍ SLOUPU 400x600mm S BOTKOU

1x

ŘEZ

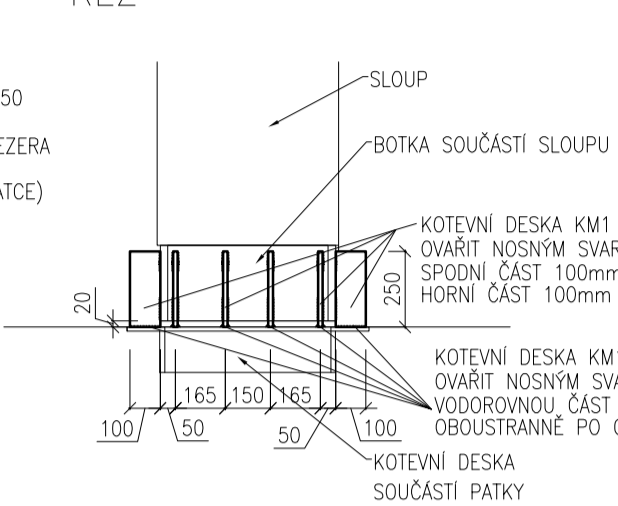


PŮDORYS

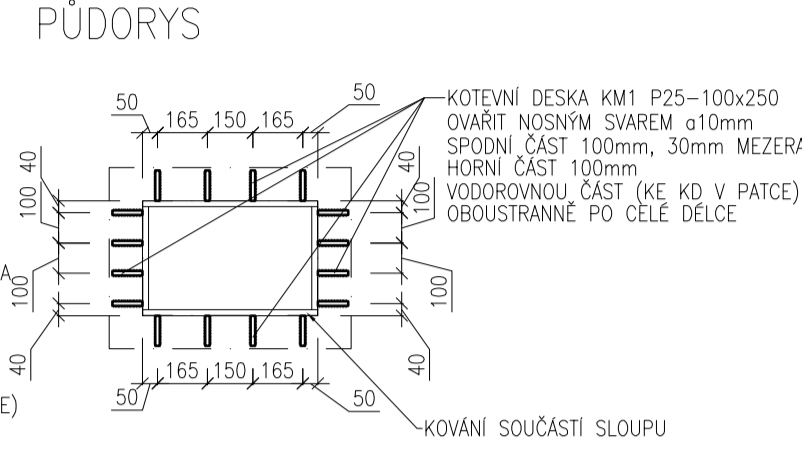


OBEČNÝ DETAIL
KOTVENÍ ŽÁKL. PRAHU KE SLOUPU

27x

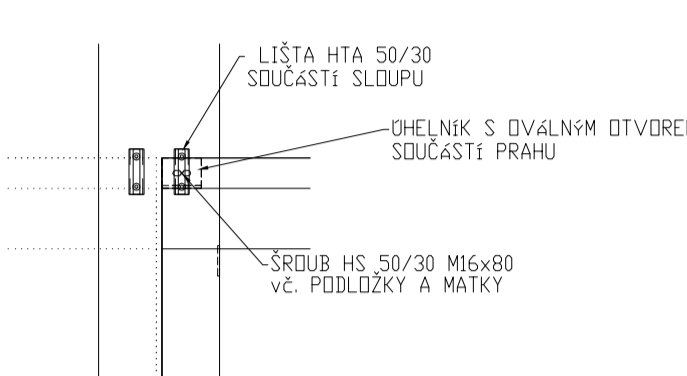


OBEČNÝ DETAIL
PROVÁŘENÍ ŽÁKLADOVÝCH NOSNÍKŮ

1x

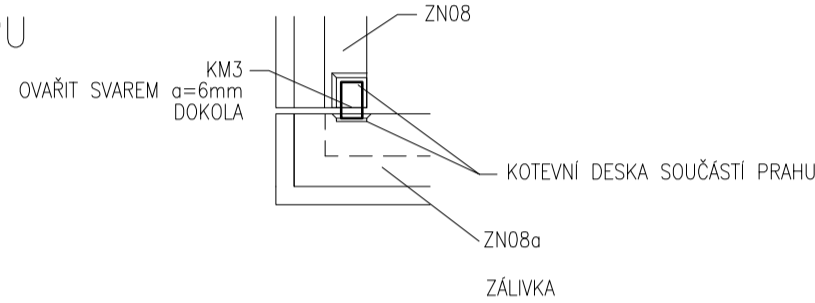

OBEČNÝ DETAIL
KOTVENÍ ŽÁKL. PRAHU KE KALICHU(PATCE)


31x

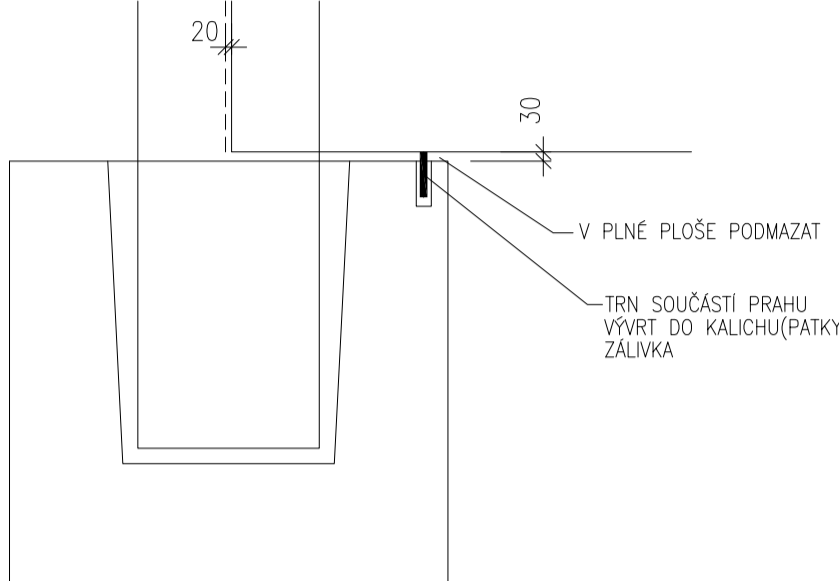

DETAIL 3
ULOŽENÍ VAZNÍKU NA SLOUP

4x


ŘEZ

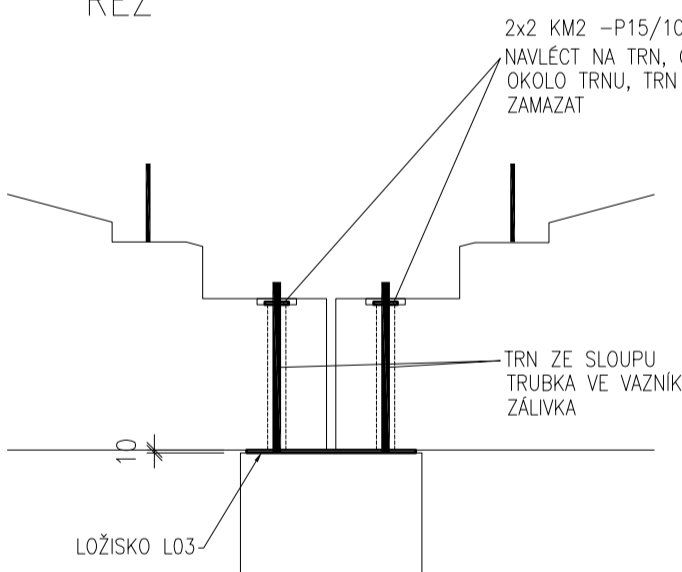

DETAIL 4
ULOŽENÍ VAZNICE NA ŽTŽIDLO

7x


ŘEZ

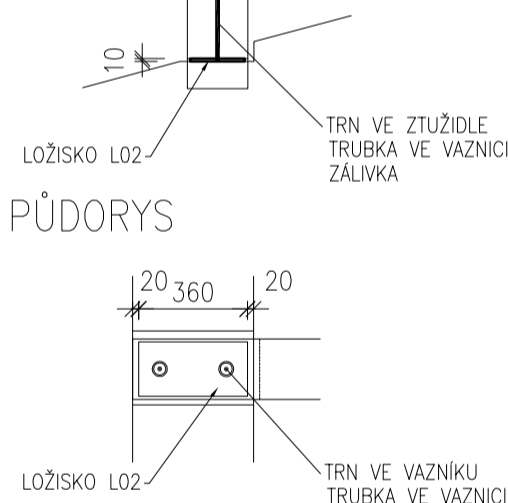

DETAIL 5
ULOŽENÍ VAZNÍKU NA SLOUP

2x


ŘEZ

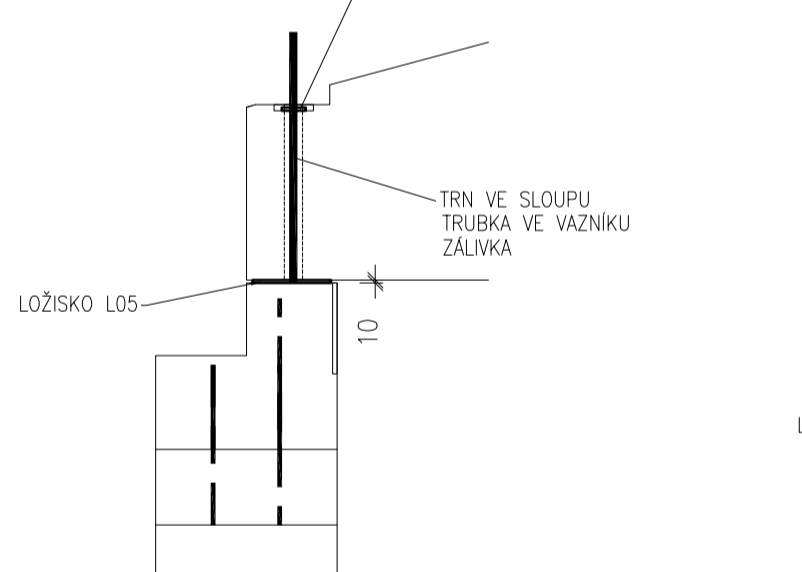

DETAIL 6
ULOŽENÍ ŽTŽIDLA NA KONZOLU SLOUPU

14x


ŘEZ

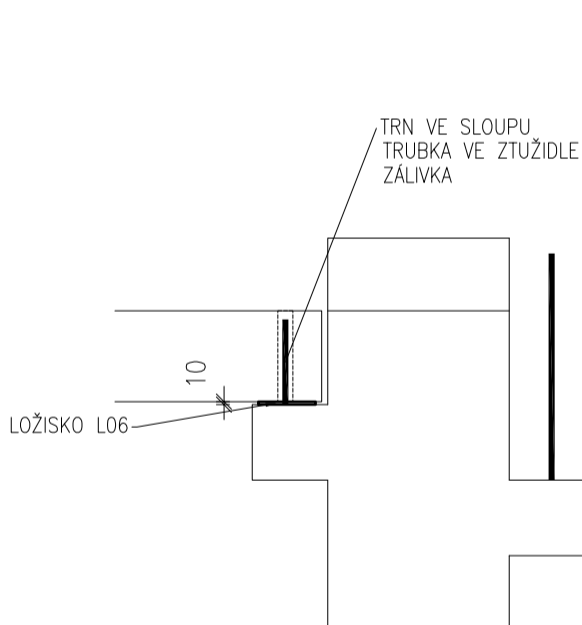

DETAIL 7
ULOŽENÍ ŽTŽIDLA NA KONZOLU SLOUPU


2x

ŘEZ

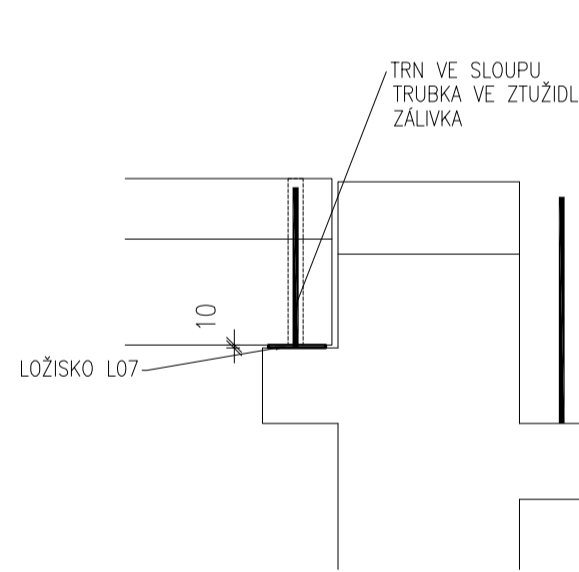


DETAIL 8
ULOŽENÍ ŽTŽIDLA NA SLOUP

2x

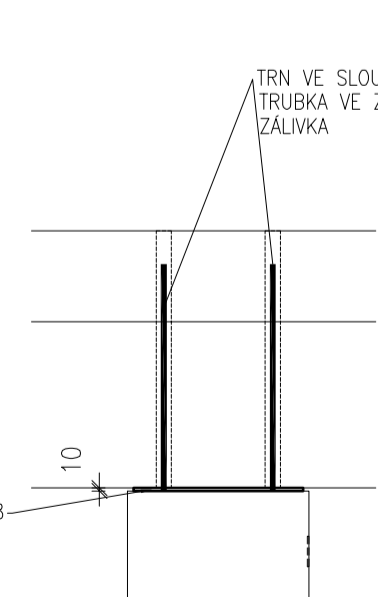


DETAIL 9
ULOŽENÍ ŽTŽIDLA NA SLOUP

3x

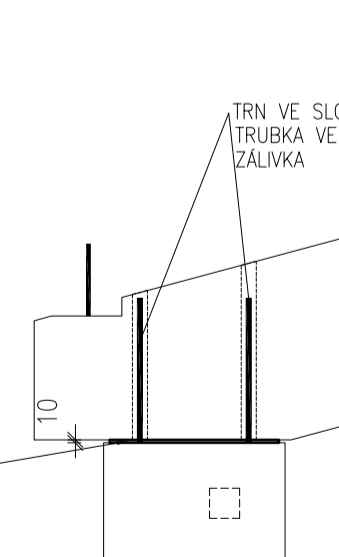


DETAIL 10
ULOŽENÍ ŽTŽIDLA NA SLOUP

9x

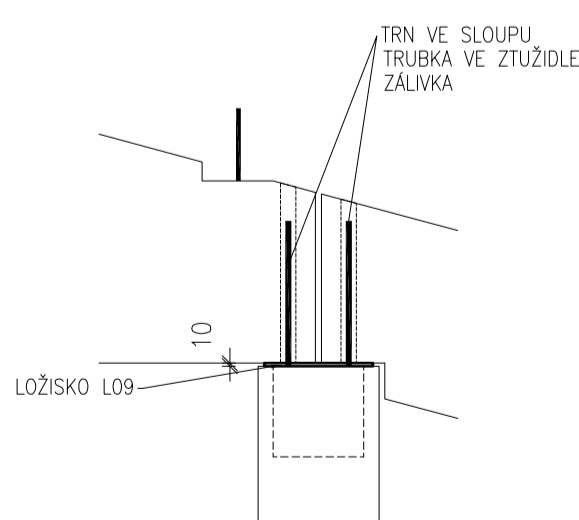


DETAIL 11
ULOŽENÍ ŽTŽIDLA NA SLOUP

1x

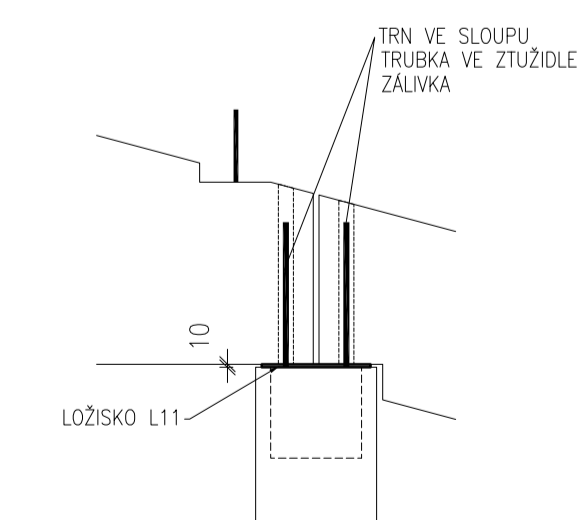


DETAIL 12
ULOŽENÍ ŽTŽIDLA NA SLOUP

1x

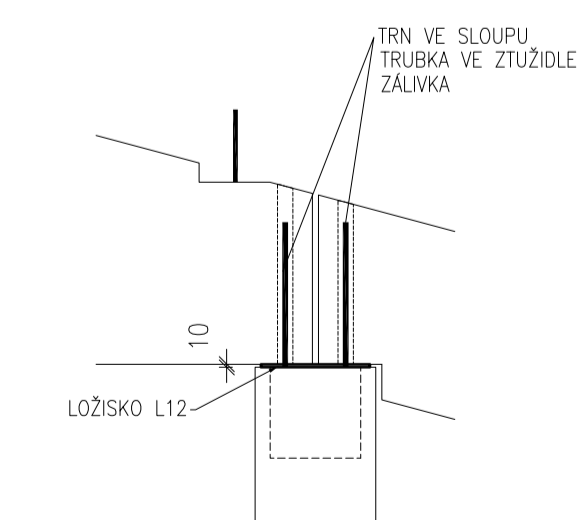


DETAIL 13
ULOŽENÍ ŽTŽIDLA NA SLOUP

1x

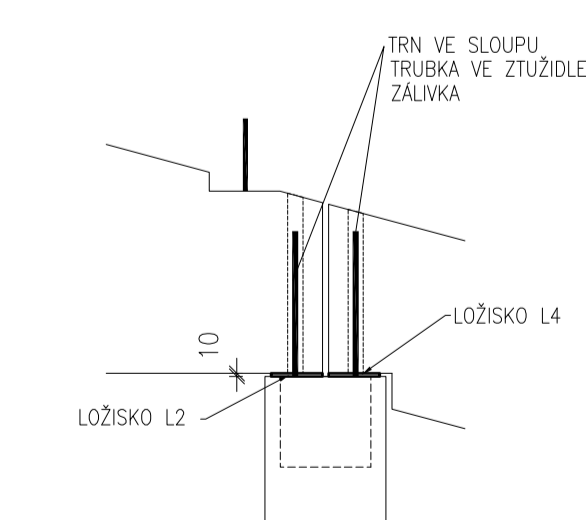


DETAIL 14
ULOŽENÍ ŽTŽIDLA NA ŽTŽIDLO

2x

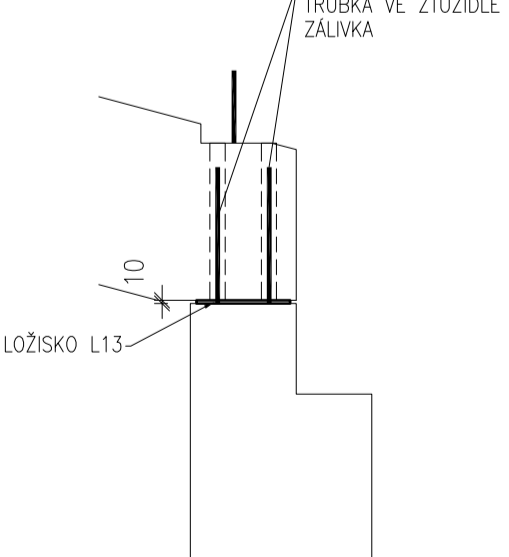


OBEČNÝ DETAIL
PŘIPOJENÍ ŽN01.1 K ŽÁKLADOVÉ PATCE

1x

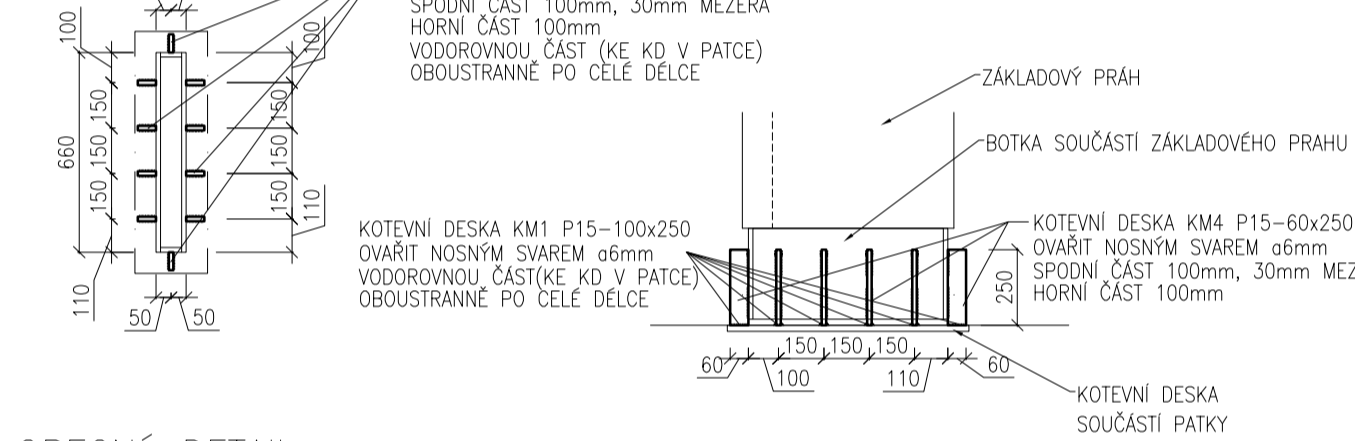

OBEČNÝ DETAIL
PŘIPOJENÍ ŽN05.1 K ŽÁKLADOVÉ PATCE

1x

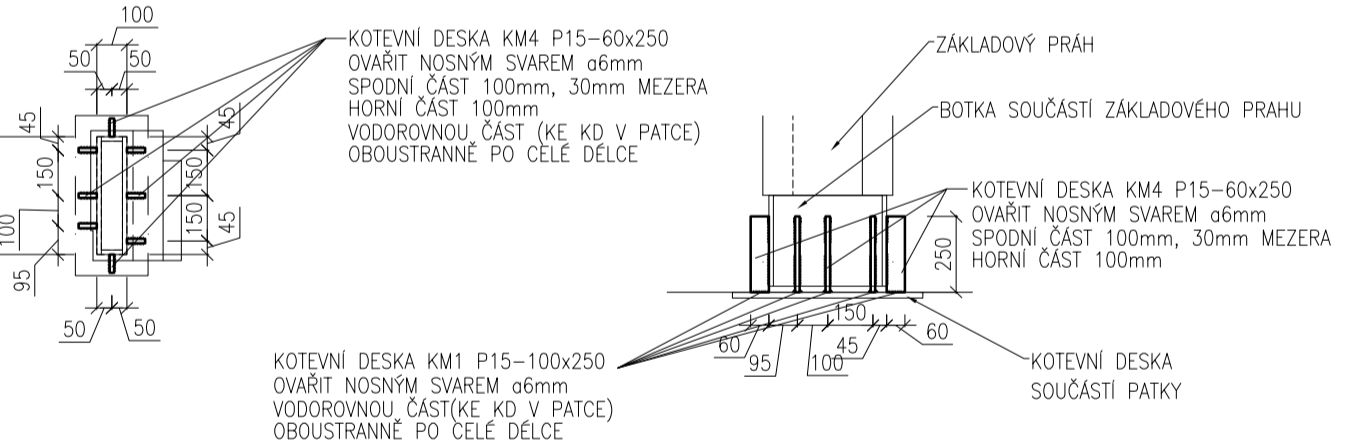

OBEČNÉ INFORMACE

ŽALIVKY KALICHŮ PEVNOST ODPOVÍDÁJÍCÍ BETONU C30/37-XC2-08
ŽALIVKY NESPECIFIKOVANÉ..... PEVNOST ODPOVÍDÁJÍCÍ BETONU C20/25-XC1 NEBO PEVNOSTI 25MPa
PODMAZÁNÍ PEVNOST ODPOVÍDÁJÍCÍ BETONU C20/25-XC1 NEBO PEVNOSTI 25MPa

ZODP. PROJEKTANT ING. PARIS CHALIVOPULOS		VYPRACOVAL ING. JIřKA BRŇNÍČKOVÁ	KONTROLOVAL ING. PARIS CHALIVOPULOS	<div>hch</div> <div>Hladík a Chalivopulos s.r.o. Pekařská 398/4, 602 00 Brno www.hch.cz</div>
MÍSTO K.U. LESKOVEC, PARC.Č.2275/7, 2275/10, 2255/1, 2258/4, 2258/5				
INVESTOR KOVAR a.s., LESKOVEC 212, 756 11, VALAŠSKÁ POLANKA				
AKCE				
KOVAR-BUDOVA 24, 25 S001-PŘÍSTAVBY HALY 24, 25 STATIKA – PREFABRIKOVANÉ KONSTRUKCE				
VÝKRES				DATUM 03/2016
				FORMAT 8x44
				STUPEŇ MD
				ZAK. Č. 16-024
				MĚŘÍTKO 1:25
				Č. SOUPRAVY
MONTÁŽNÍ DETAILY				Č. VÝKRESU 08