

PŮDORYS - stávající stav

vstupní chodba + místnosti na mezipodestě

MĚSTSKÝ ÚŘAD BROUMOV

Tato dokumentace je ověřena


ze dne: 29. 10. 2012

MĚSTSKÝ ÚŘAD BROUMOV

stavební odbor

K ŠPIČ. ZN. 26044/2012/KO

Kopie

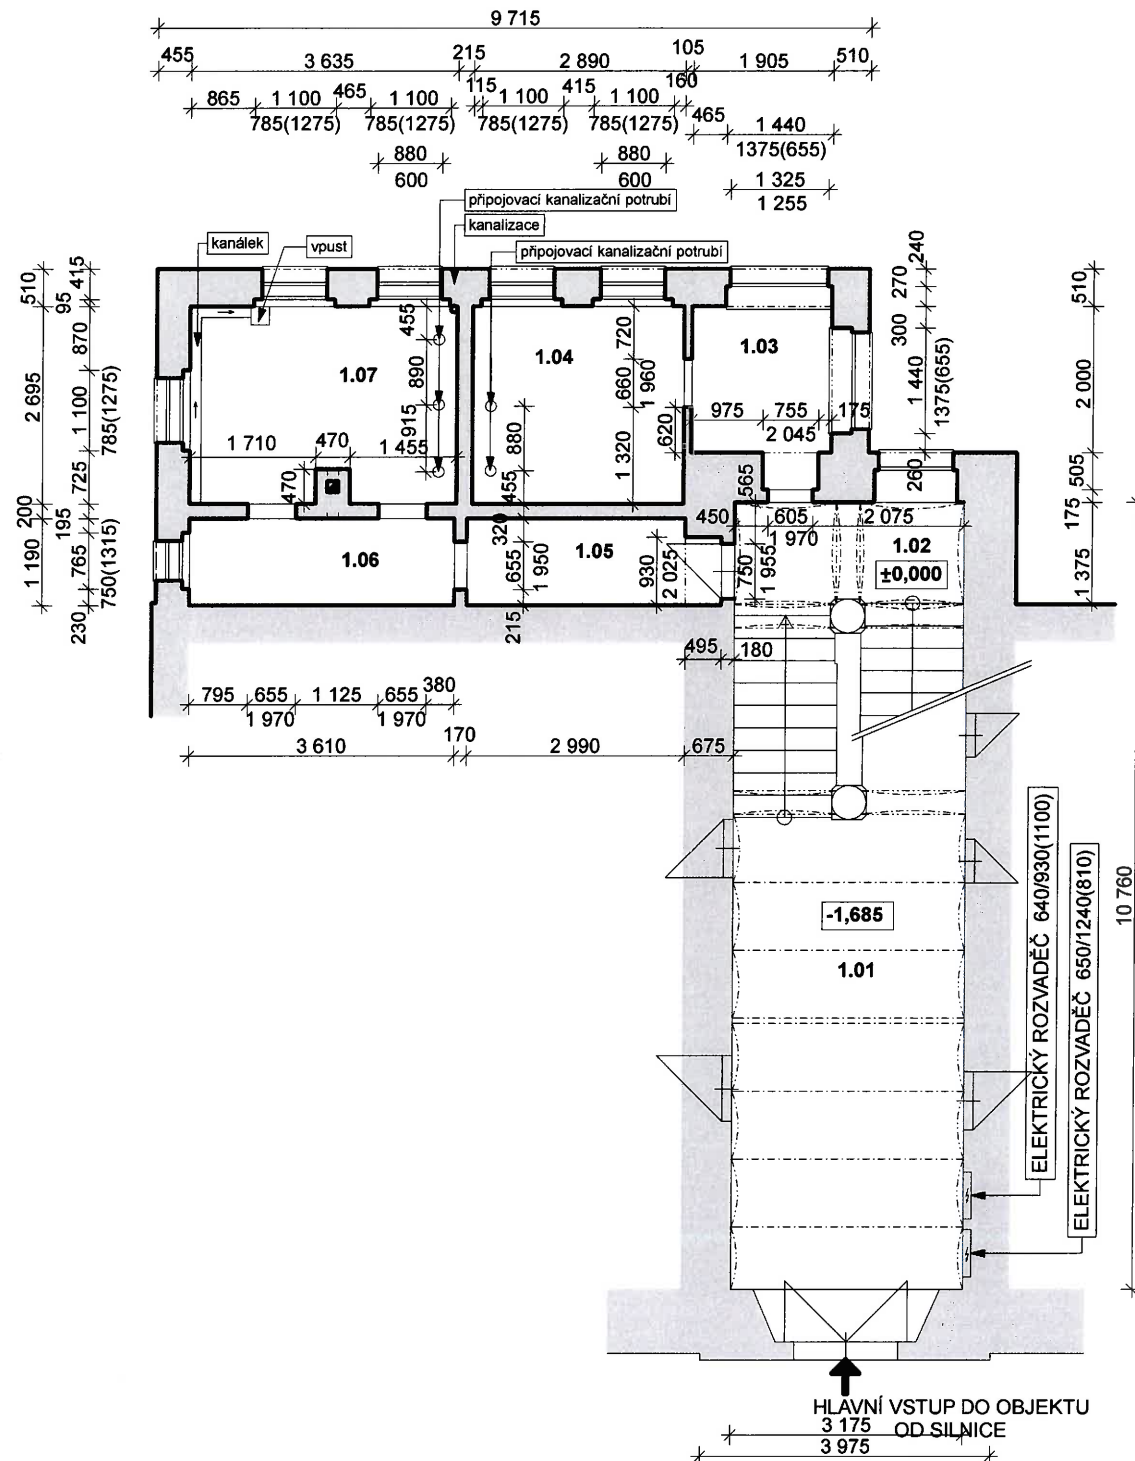


LEGENDA MÍSTNOSTÍ

	Č. MÍST.	NÁZEV MÍSTNOSTI VYUŽITÍ	PLOCHA m ²	VÝŠKA m	PODLAHA	STROP
MÍSTNOSTI NA MEZIPODESTĚ	1.01	VSTUPNÍ CHODBA se schodištěm	29,40		KERAMICKÁ DLAŽBA	STROP KLENBOVÝ - OMÍTNUTÝ
	1.02	MEZIPODESTA	4,40	PK 2,8, VK 2,9	DLAŽBA S NÁTĚREM	STROP KLENBOVÝ - OMÍTNUTÝ
	1.03	MÍSTNOST 01	3,80	2,40	BETONOVÁ MAZANINA	STROP ROVNÝ - OMÍTNUTÝ
	1.04	MÍSTNOST 02	7,80	2,40	BETONOVÁ MAZANINA	STROP ROVNÝ - OMÍTNUTÝ (strop hurdiskový)
	1.05	MÍSTNOST 03	4,00	2,40	BETONOVÁ MAZANINA	STROP ROVNÝ - OMÍTNUTÝ
	1.06	MÍSTNOST 04	4,30	2,40	BETONOVÁ MAZANINA	STROP ROVNÝ - OMÍTNUTÝ
	1.07	MÍSTNOST 05	9,60	2,40	BETONOVÁ MAZANINA	STROP ROVNÝ - OMÍTNUTÝ (strop hurdiskový)

SCHEMA zaměření části objektu

LEGENDA KONSTRUKCÍ

STÁVAJÍCÍ KONSTRUKCE

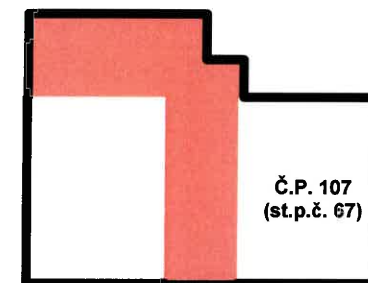

Broumovské stavební sdružení s.r.o.
U Horní brány 29, Broumov, 550 01

tel./fax: 491 523 543, e-mail: bss@bssbroumov.cz

IČO: 46504303, DIČ: CZ46504303

Zodpovědný projektant:	Vypracoval:	Kreslil:	
Ing. Jaroslav Šlapka	Trojanová Marcela	Trojanová Marcela	
Místo stavby: Rožmitál	Úřad: Broumov		
Stavebník: Občanské sdružení "Přátelé Rožmitálu", IČ.:22880704 Rožmitál č.p. 48, 550 01 Broumov			
Název akce: Sociální zařízení v objektu č.p. 107 na st.p.č. 67, v k.ú. Rožmitál (stavební úpravy)			Č. zakázky: 111149 Stupeň: SÚ Formát: 2xA4 Datum: 9/2011 Měřítko: 1:100
Název výkresu: PŮDORYS - stávající stav			Č. výkresu / Č. paré: 01.1.3