


ze dne: 29. 10. 2012

Kopie

## PŮDORYS - nový stav

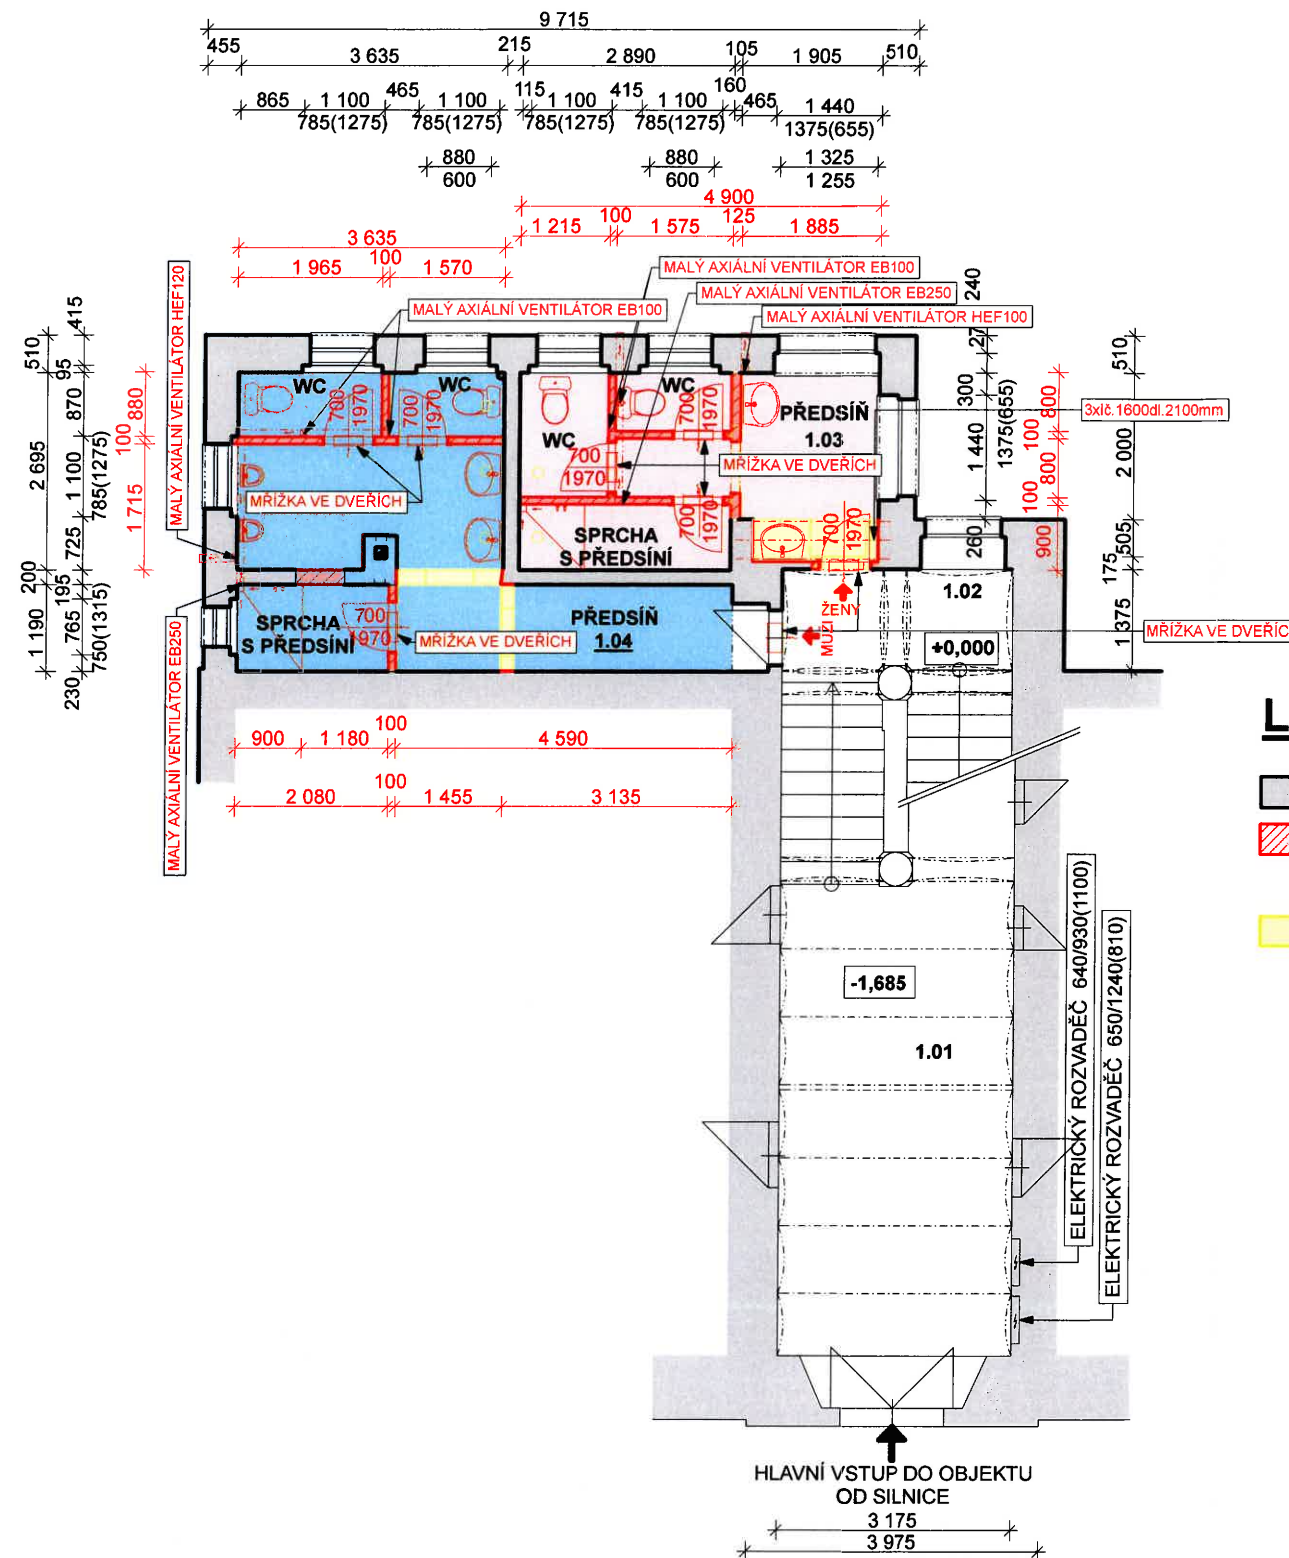


## LEGENDA MÍSTNOSTÍ

KŠFIO, ZN. 26094/2012/KR

MÍSTNOSTI	Č. MÍST.	NÁZEV MÍSTNOSTI VYUŽITÍ	PLOCHA m <sup>2</sup>	VÝŠKA m	PODLAHA	POVRCHY STĚN A PŘÍČEK
NA MEZIPODESTĚ	1.01	VSTUPNÍ CHODBA se schodištěm	29,40		KERAMICKÁ DLAŽBA	VPC omítka - štuková
	1.02	MEZIPODESTA	4,40	PK 2,8, VK 2,9	DLAŽBA S NÁTĚREM	VPC omítka - štuková
SOCIÁLNÍ ZAŘÍZENÍ ŽENY	1.03	PŘEDSÍŇ s umyvadly	6,10	2,40	KERAMICKÁ DLAŽBA	VPC omítka štuk + ker. obklad v.2,0 m
		SPRCHA s předsíní	2,60	2,40		
		KABINA S WC	1,30	2,40		
	1.04	PŘEDSÍŇ s umyvadly a pisoáry	11,70	2,40	KERAMICKÁ DLAŽBA	VPC omítka štuk + ker. obklad v.2,0 m
SPRCHA s předsíní	2,40	2,40				
KABINA S WC	1,40	2,40				
SOCIÁLNÍ ZAŘÍZENÍ MUŽI	1.04	KABINA S WC	1,70	2,40		

ČERNÉ KÓTY - STÁVAJÍCÍ KÓTY  
ČERVENÉ KÓTY - NOVÉ KÓTY

## SCHEMA umístění návrhu

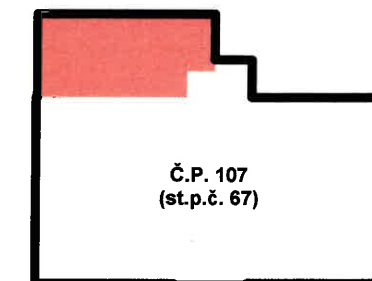

## LEGENDA KONSTRUKCÍ

- STÁVAJÍCÍ KONSTRUKCE
- NOVÉ KONSTRUKCE
- příčky z pórobetonových tvárnic tl.100 a 125 mm
- VYBOURANÉ KONSTRUKCE
- demontáž zárubní, vybourání příček, odbourání stěny v místnosti 1.03

Broumovské stavební sdružení s.r.o.  
U Horní brány 29, Broumov, 550 01

tel./fax: 491 523 543, e-mail: bss@bssbroumov.cz

IČO: 46504303, DIČ: CZ46504303

Zodpovědný projektant:	Vypracoval:	Kreslil:	
Ing. Jaroslav Šlapka	Trojanová Marcela	Trojanová Marcela	
Místo stavby: Rožmitál	Úřad: Broumov		
Stavebník: Občanské sdružení "Přátelé Rožmitálu", IČ.:22880704 Rožmitál č.p. 48, 550 01 Broumov			
Název akce:	<b>Sociální zařízení v objektu č.p. 107 na st.p.č. 67, v k.ú. Rožmitál (stavební úpravy)</b>		Č. zakázky: 111149
Název výkresu:	<b>PŮDORYS - nový stav</b>		Stupeň: SÚ
			Formát: 2xA4
			Datum: 9/2011
			Měřítko: 1:100
			Č. výkresu / Č. paré: 01.1.4